


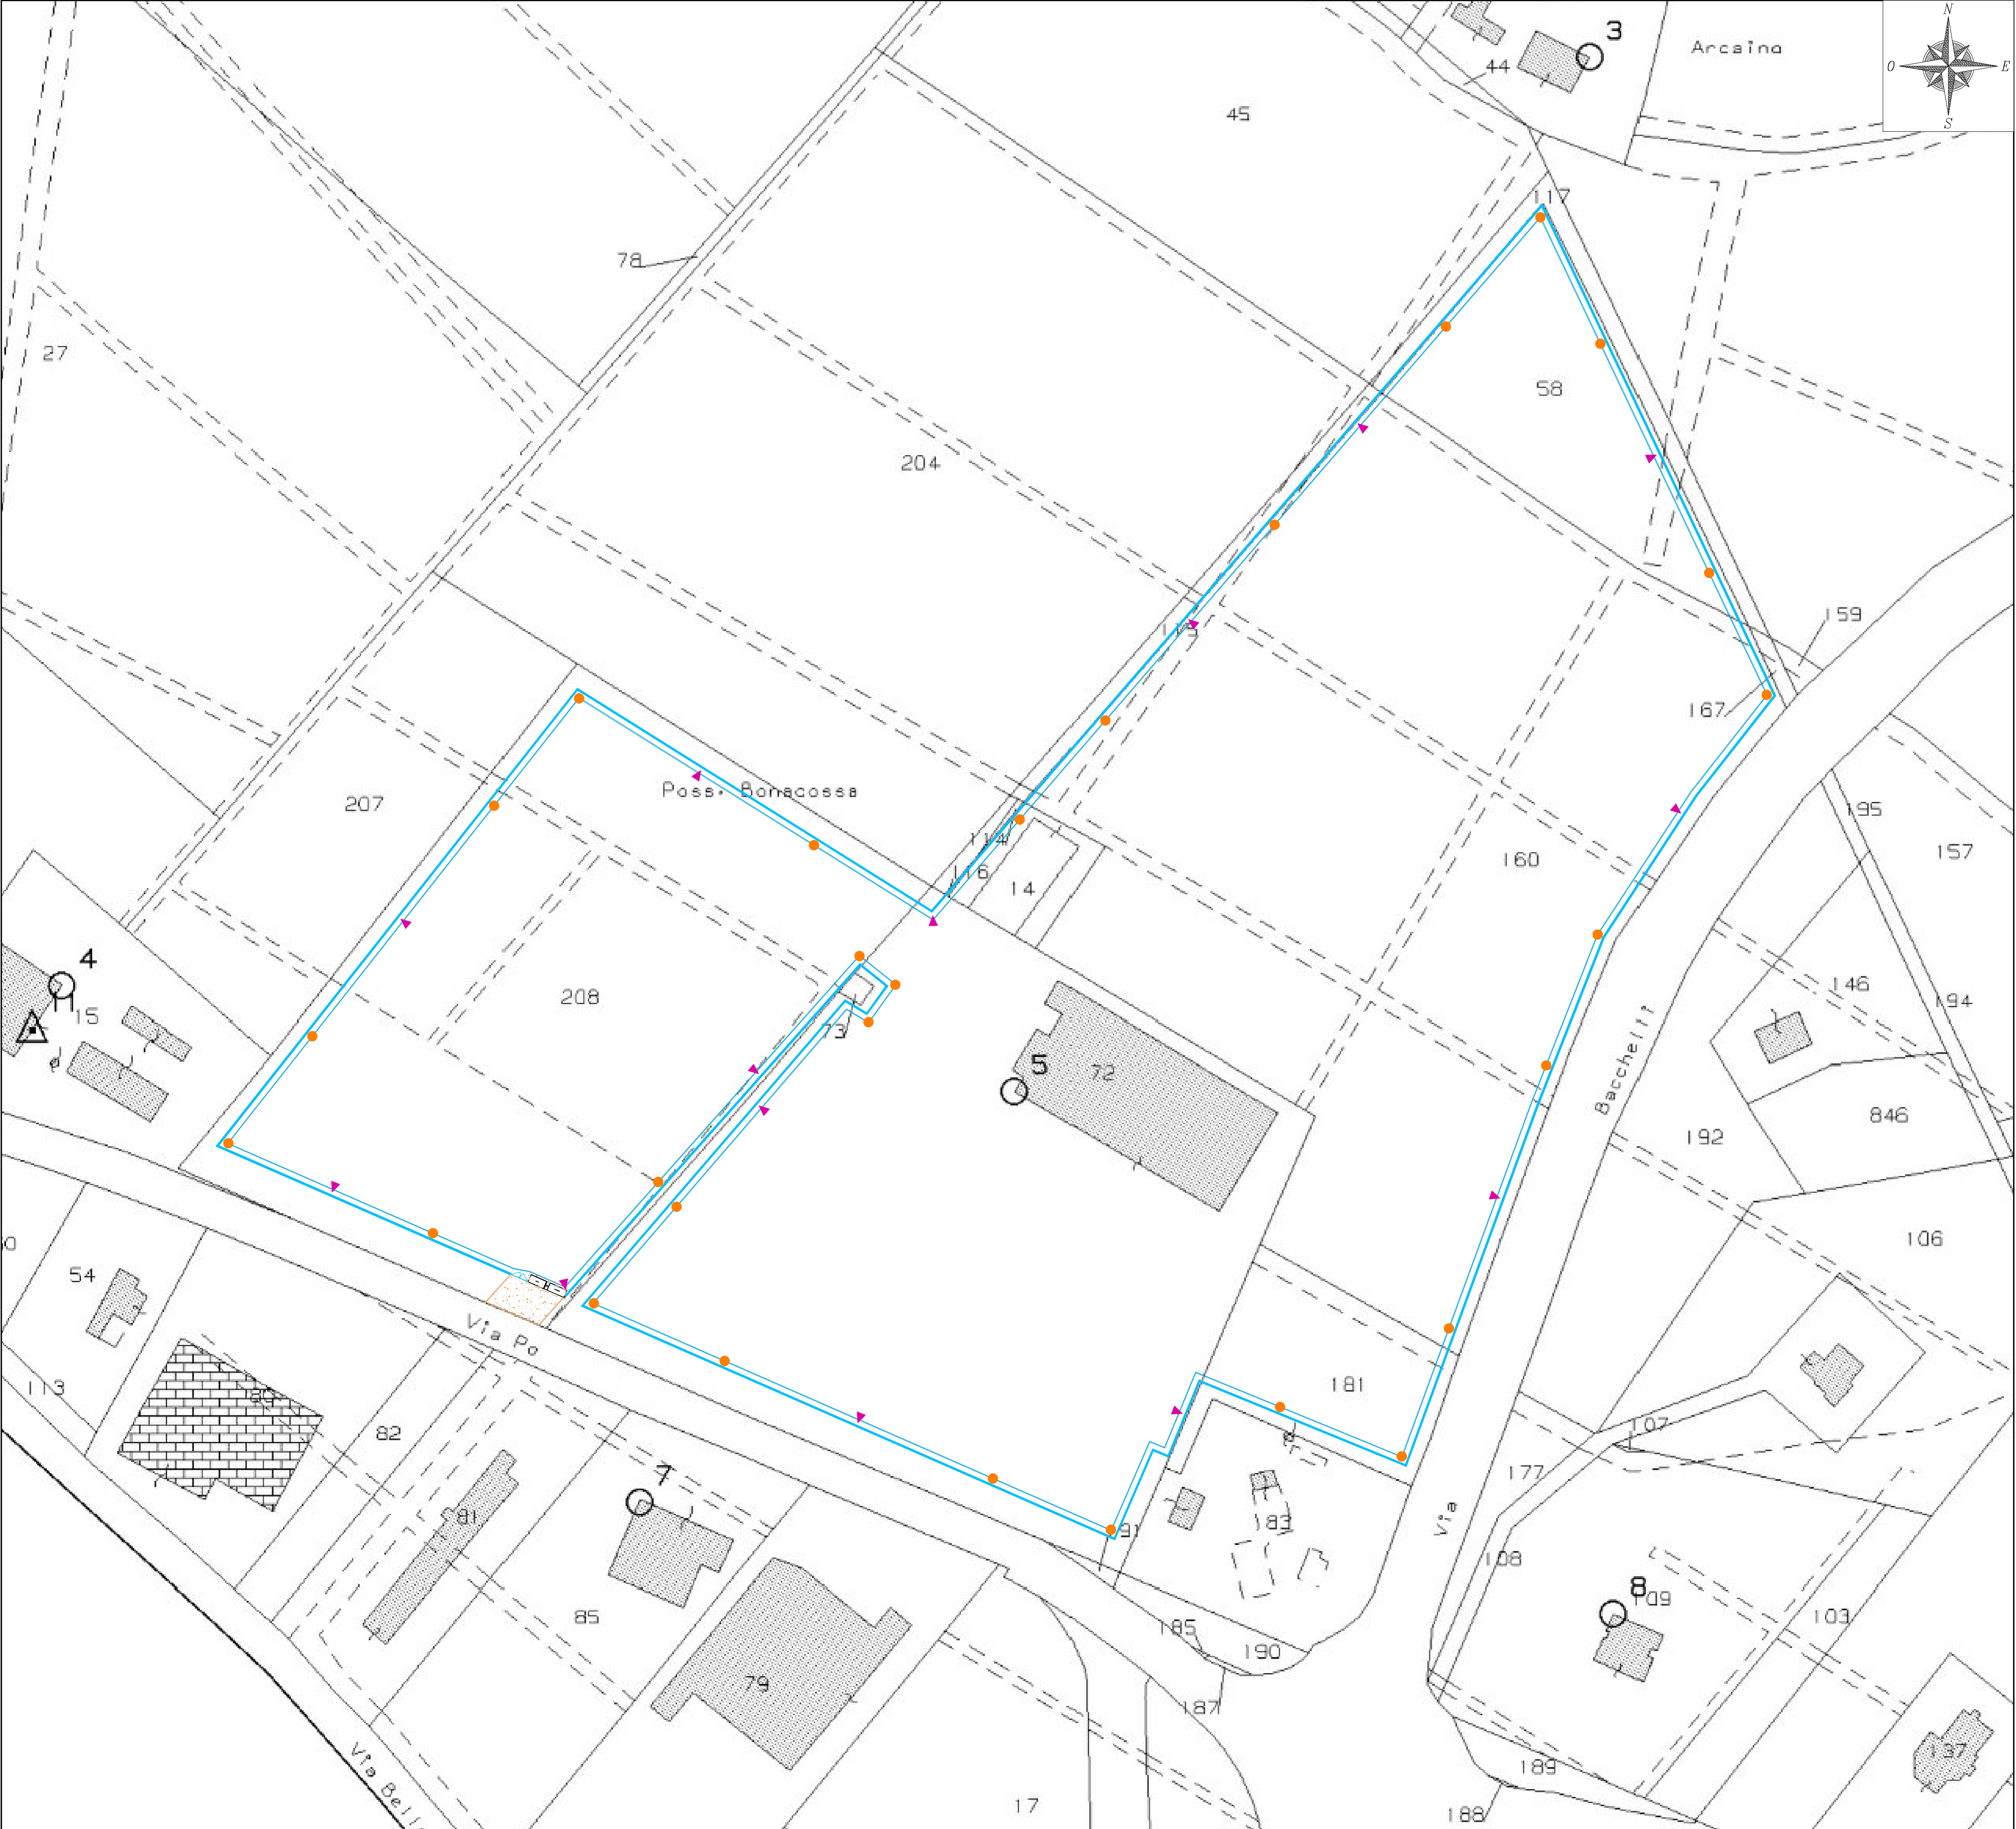

LEGENDA	
simbolo grafico	descrizione simbolo
	Cabina elettrica di consegna
	Recinzione impianto fotovoltaico
	Strada di accesso di nuova realizzazione
	Cancello di accesso lunghezza 6 m
	Proiettore per illuminazione esterna
	Proiettore per illuminazione esterna + Telecamera per videosorveglianza installata su Palo
	Scavo larghezza 20cm profondità 80cm



PROGETTO DEFINITIVO

COMUNE DI COPPARO (FE)

IMPIANTO FOTOVOLTAICO CONNESSO ALLA RETE
ELETTRICA PER VENDITA DI ENERGIA

VIABILITÀ - IMPIANTO DI VIDEOSORVEGLIANZA - ILLUMINAZIONE

TAVOLA: F.F1.b3.8		SCALA: 1:1000	NOME FILE: 0707-015-DEg-F.F1.b3.8_R00-00		
COMMITTENTE:  A.I.E.M. S.r.l. V.le Combattenti Alleati d'Europa, 9/G 45030 BORSEA (RO) Partita IVA 01264930296 A.I.E.M. S.R.L. Viale C. Alleati d'Europa 9/G 45100 ROVIGO (RO) P.IVA 01264930296		PROPRIETARI: • Poli Società Agricola S.R.L. C.F. & P.IVA: 04959100282 • Canetti Enzo C.F. CNTNZ558M02C980Q • Balestra Daniela C.F. BLSDNL47A68D713X • Stabellini Sabina C.F. STBSBN70S57C980P • Stabellini Emanuela C.F. STBMNL7AC64C980R • Franzia Monica C.F. FRNMNC61M70A952B • Camattari Nardo C.F. CMTNRD35T10D548S		PROGETTAZIONE:  Progettando s.r.l. Via Davila, 1 35028 Piove di Sacco (PD) P.IVA 04048490280 Tel. 0429/1900555 email: info@progettando-srl.it Progettista: Dott. Ing. Dario Turolla	
Revisione	Data	Note	Redatto	Controllato	Approvato
00	GIUGNO 2021	Prima emissione	LV	FG	DT

TUTTI I DIRITTI SONO RISERVATI.
Questo documento è di proprietà di Progettando s.r.l. e sullo stesso si riserva ogni diritto. Pertanto questo documento non può essere copiato, riprodotto, comunicato o divulgato ad altri o usato in qualsiasi maniera, nemmeno per fini sperimentali, senza autorizzazione scritta di Progettando s.r.l. Su richiesta dovrà essere prontamente reinvioato a Progettando s.r.l.