



SEZIONI TIPO SCAVI
Scala 1:10

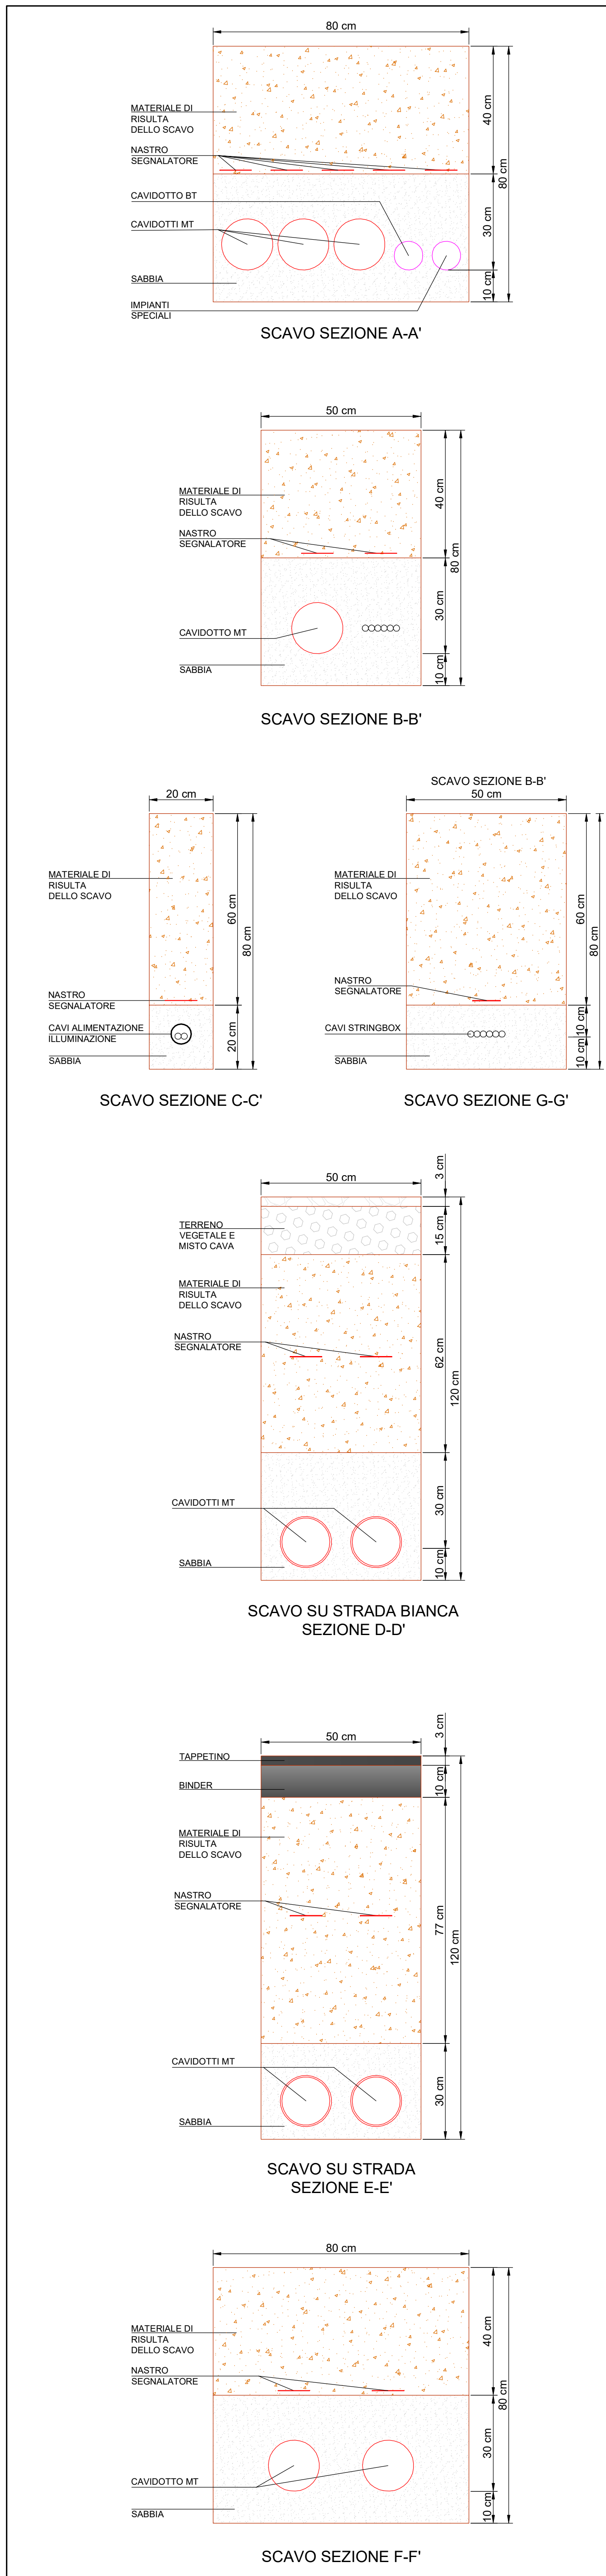

PLANIMETRIA IMPIANTO
Scala 1:500

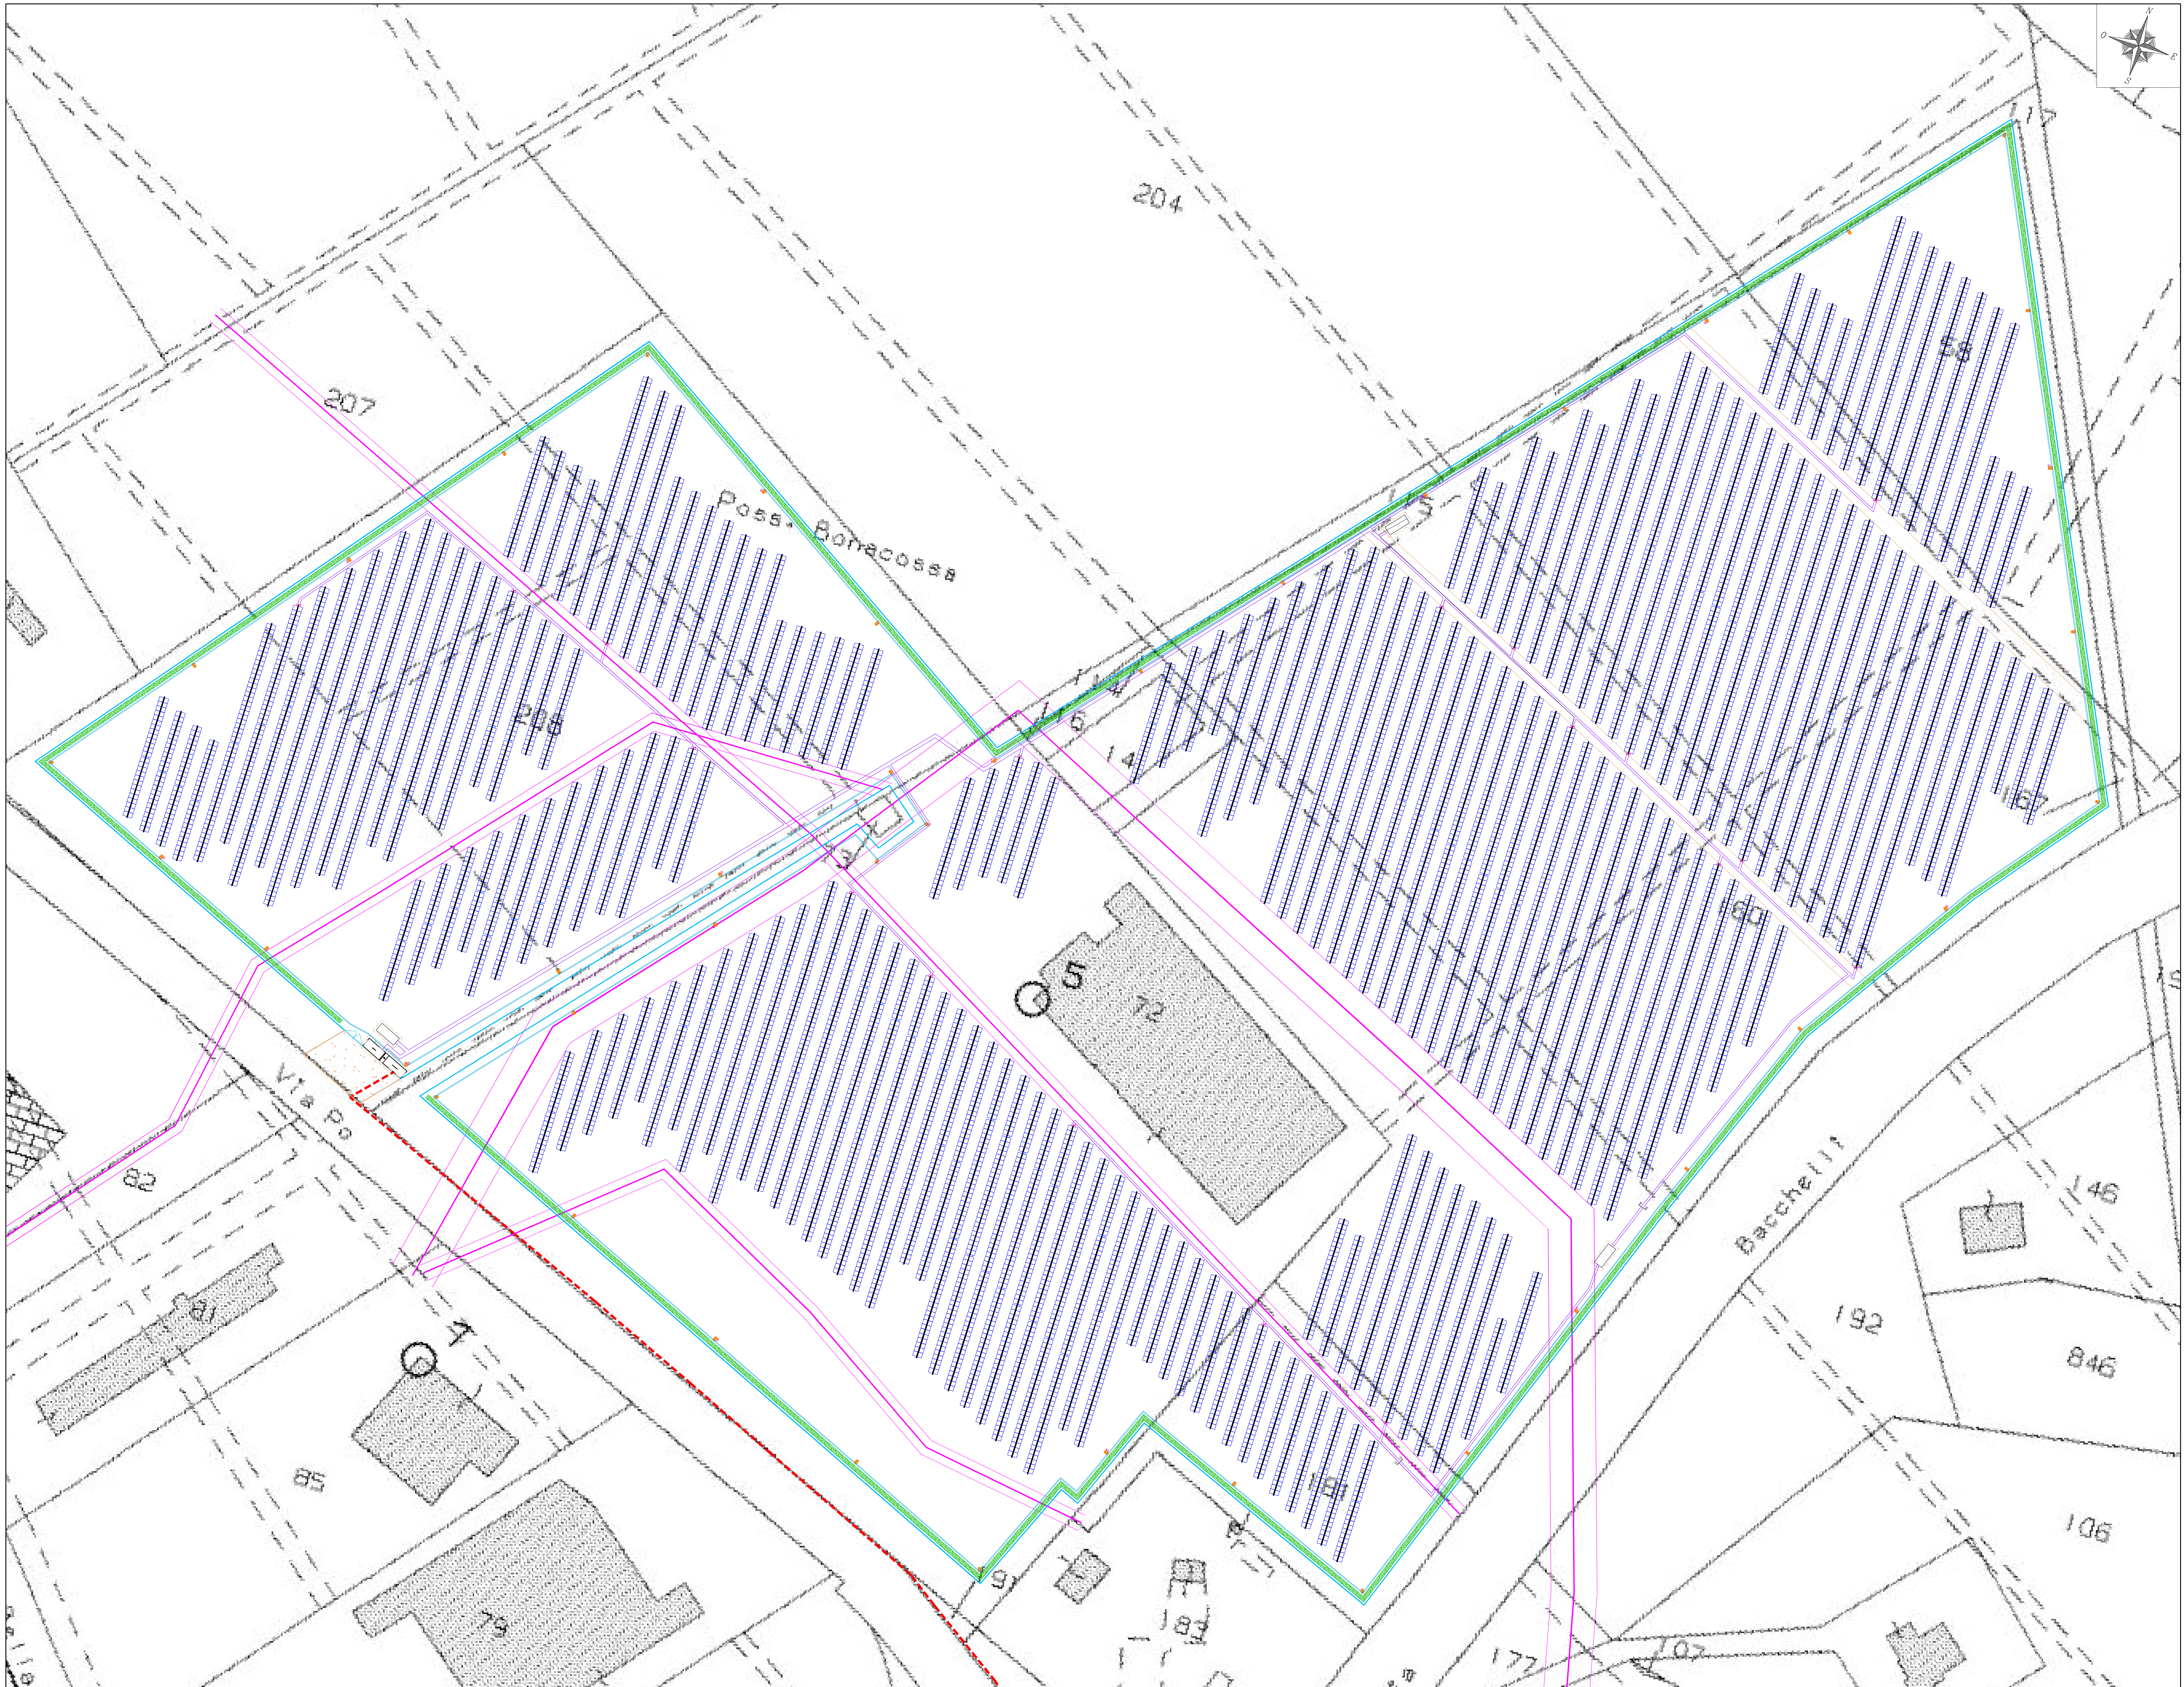

LEGENDA	
simbolo grafico	denominazione simbolo
---	Linea MT in cavo inteso di progetto (doppia tema)
	Cabinato inverter
	Cabina elettrica di consegna
	Recinzione impianto fotovoltaico
	Strada di accesso di nuova realizzazione
	Cancello di accesso lunghezza 6 m
	Stringbox
	Modulo fotovoltaico
	Proiettore per illuminazione esterna
	Telecamera per videosorveglianza
	Scavo profondità 80cm
	Scavo larghezza 20cm profondità 80cm
	Linee esistenti e relative fasce di rispetto
	Mitigazione



PROGETTO DEFINITIVO

COMUNE DI COPPARO (FE)

IMPIANTO FOTOVOLTAICO CONNESSO ALLA RETE
ELETTRICA PER VENDITA DI ENERGIA

LAYOUT GENERALE DELL'IMPIANTO E TIPOLOGIE SCAVI

TAVOLA: F.F1.b3.1		SCALA: VARIE	NOME FILE: 0707-015-DEg-F.F1.b3.1_R00-01			
COMMITTENTE: A.L.E.M. S.r.l. Via Saffoldipoli (d'Europa) 8/g 45039 COPPARO (RO) P.IVA 02044930296 A.L.E.M. S.R.L. Viale C. Alciati d'Europa 8/G 45100 ROVIGO (RO) P.IVA 01264530296			PROPRIETARI: • Pal Società Agricola S.R.L. • C.F. & P.IVA 0458190025 • Canali Ecos • C.F. 02172220402 • Balestro Daniela • C.F. 01521474680 • Balestro Daniela • C.F. 01521474680 • Strabini Emanuela • C.F. 01521474680 • Strabini Emanuela • C.F. 01521474680 • Canali Ecos • C.F. 02172220402	PROGETTAZIONE:  Via Doria 1 35028 Pieve di Sacco (PD) P.IVA 02044930296 Tel. 0429/700155 email: info@progettando.it Progettista: Dg. Ing. Dario Tircia		
Revisione	Data	Nota		Redatto	Controllato	Approvato
01	MAGGIO 2021	Prima emissione		AR	FG	OT

TUTTI I DIRITTI SONO RISERVATI.
Questo documento è di proprietà di Progettando s.r.l. e sullo stesso si riserva ogni diritto. Pertanto questo documento non può essere copiato, riprodotto, comunicato o divulgato ad altri o usato in qualsiasi maniera, nemmeno per fini sperimentali, senza autorizzazione scritta di Progettando s.r.l. Su richiesta dovrà essere prontamente fornito a Progettando s.r.l.