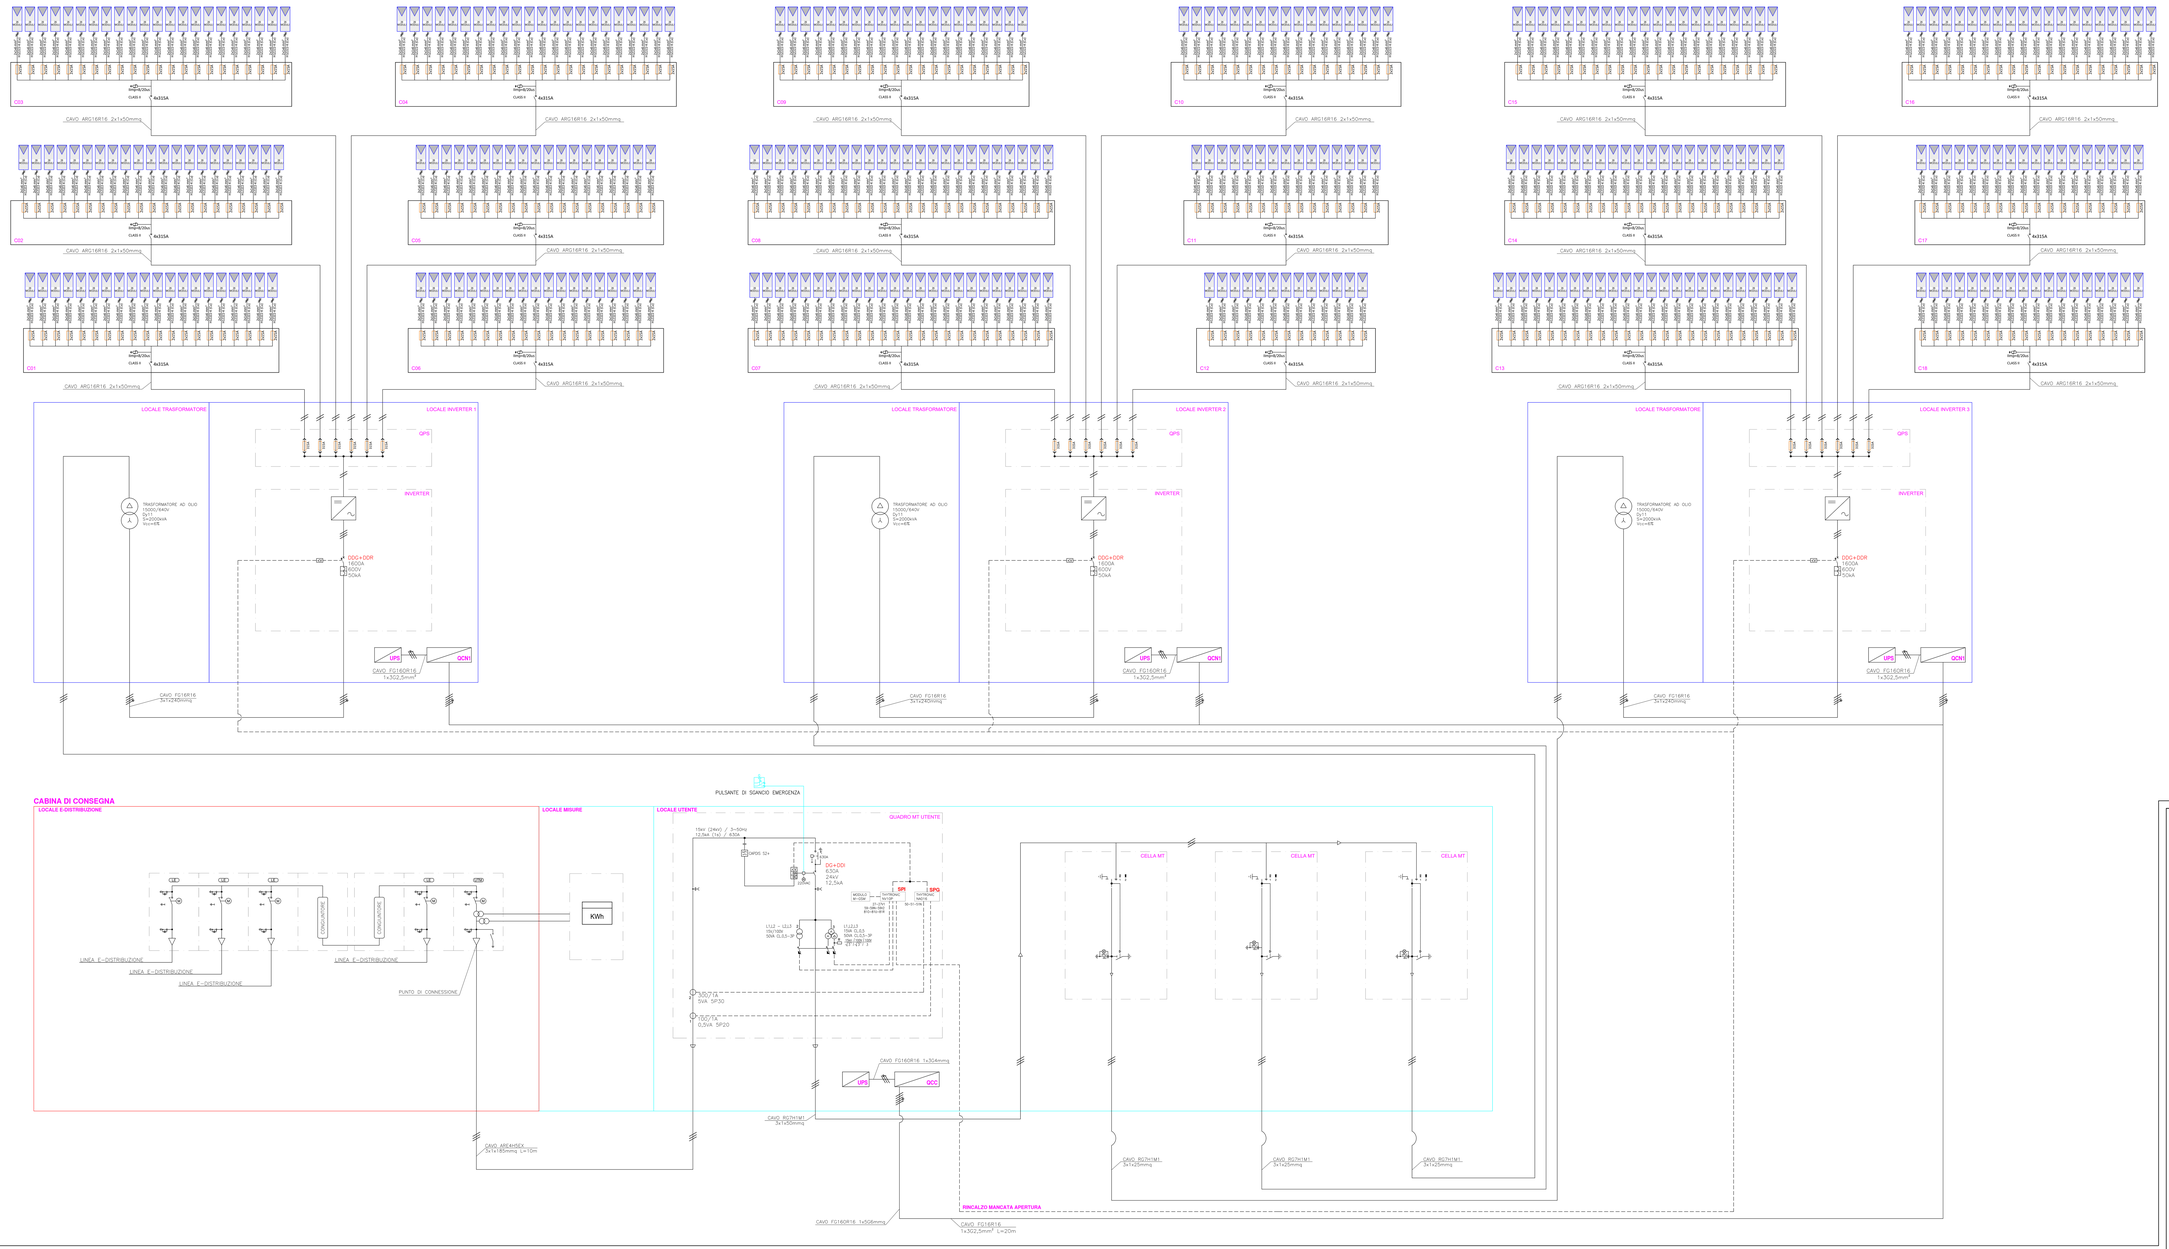

PROGETTO DEFINITIVO

COMUNE DI COPPARO (FE)

IMPIANTO FOTOVOLTAICO CONNESSO ALLA RETE ELETTRICA PER VENDITA DI ENERGIA

SCHEMA A BLOCCHI

TAVOLA:	SCALA:	NOME FILE:
F.F1.b3.4	-	0707-015-DEg-F.F1.b3.4_R00-00

COMMITTENTE:

A.I.E.M. S.r.l.
Via Guglielmo Marconi d'Europa, 9/5
45100 ROVIGO (RO)
Partita IVA 01264930296

A.I.E.M. S.R.L.
Viale C. Alleati d'Europa 9/G
45100 ROVIGO (RO)
P.IVA 01264930296

PROPRIETARI:

- Poli Società Agricola S.R.L.
C.F. & P.IVA: 04959100282
- Poli Alessandro
C.F. CNTNZS95M03C389G
- Balestra Daniela
C.F. BLSDNL47A66D713X
- Stabellini Sabina
C.F. STBSBN70S57C389P
- Stabellini Emanuele
C.F. STBMNL97M30C389R
- Franzoi Monica
C.F. FRNMNC61M70A952S
- Cervellati Nerino
C.F. CRVNRN35T10D548S

PROGETTAZIONE:

Progettando S.r.l.
Via Darsena 1
30026 Portogruaro (VE)
P.IVA 04944000266
Tel. 0421/1960121
e-mail: info@progettando.it
Progettista: Dott. Ing. Dario Turola

Revisione	Data	Note	Redatto	Controllato	Approvato
00	MAGGIO 2021	Primo emissione	AR	FG	DT

TUTTI I DIRITTI SONO RISERVATI
Questo documento è di proprietà di Progettando s.r.l. e sullo stesso si riserva ogni diritto. Pertanto questo documento non può essere copiato, riprodotto, comunicato o divulgato ad altri o usato in qualsiasi maniera, nemmeno per fini sperimentali, senza autorizzazione scritta di Progettando s.r.l. Su richiesta dovrà essere prontamente rimosso a Progettando s.r.l.