

Comune di Cadelbosco di Sopra
Reggio Emilia (RE)

Società Agricola Biopig Italia s.s. di Cascone Luigi e C.
sede : Via Marzabotto 01 - Località Nogara (VR)

Progetto per la ristrutturazione con ripristino della potenzialità
di allevamento e contestuale variante al PdC n. 20-010
del 15-02-2021 del centro zootecnico ubicato in Via Liuzzi 9,
Comune di Cadelbosco di Sopra (RE)

Allegato		Marzo 2021
A	05d	oggetto RETE DEFLUSSO LIQUAME (Stato di Progetto)

Il Progettista
Negri geom. Stefano

Il Richiedente
Società Agricola BIOPIG ITALIA s.s.
di Cascone Luigi & C.

Il Direttore Lavori
Negri geom. Stefano



1 Relatori

Negri geom. Stefano - Martini geom. bacco - dott. geom. Franzini Andrea
dott. agr. Gino Benacci - dott. agr. Pierluigi Martorana -
dott. p.a. Giacomo De Franceschi

Con la collaborazione di:

Geostudio Studio Perissinotto,
Perini geom. Moreno.



STUDIO TECNICO NEGRINI
di
Negri geom. Stefano
Via. Indino 4/1 - 41018, Reggio Emilia (RE)
Tel. 0522/30533 - Email: info@studio-negrini.com
C.F. 04084950365 - P.IVA 03080150365




STUDIO BENACCI - Associazione tra Professionisti
di
Benacci geom. Stefano
Via. Indino 4/1 - 41018, Reggio Emilia (RE)
Tel. 0522/30533 - Email: info@studio-benacci.com
C.F. 04084950365 - P.IVA 03080150365


Numerazione stato di progetto

(01)-Stalla allevamento suini	(23)-Vaschino liquame chiarificato
(02)-Stalla allevamento suini	(24)-Vaschino prelievo liquame chiarificato
(03)-Stalla allevamento suini	(25)-Piazzola
(04)-Stalla allevamento suini	(26)-Vasca coperta liquame chiarificato
(05)-Stalla allevamento suini	(27)-Vasca coperta liquame chiarificato
(06)-Stalla allevamento suini	(28)-Vasca coperta liquame chiarificato
(07)-Servizi + Custode	(29)-Piazzola separatore
(08)-Pesa	(30)-Area manovra
(09)-Silos	(31)-Vano tecnico Nitro/Denitro
(10)-Silos	(32)-Piazzale Nitro/Denitro
(11)-Tettoia	(33)-Vasca scoperta Nitro/Denitro
(12)-Deposito agricolo	(34)-Vasca scoperta Nitro/Denitro
(13)-Sala preparazione alimenti	(35)-Vasca coperta liquame chiarificato
(14)-Tettoia	(36)-Vasca coperta liquame chiarificato
(15)-Ricovero attrezzi	(37)-Vasca coperta liquame chiarificato
(16)-Servizi operai	(38)-Vaschino multifunzione liquame chiarificato
(17)-Silos alimenti animali	(39)-Piazzola
(18)-Cabina enel	(40)-Piazzola disinfezione
(19)-Trincea separato secco	(41)-Bacino idrico
(20)-Vaschino deflusso liquami	(42)-Piazzola rifiuti parzialmente coperta
(21)-Vaschino deflusso liquami	(43)-Tombinamento scolina interna
(22)-Vaschino lavaggi sottogrigliati (RIMOSSO)	(44)-Deviazione scolina interna


PLANIMETRIA GENERALE
Scala 1 : 1000
STATO DI PROGETTO
Provincia di Reggio Emilia (RE)
Comune di Cadelbosco di Sopra
Aggiornato alla data di presentazione

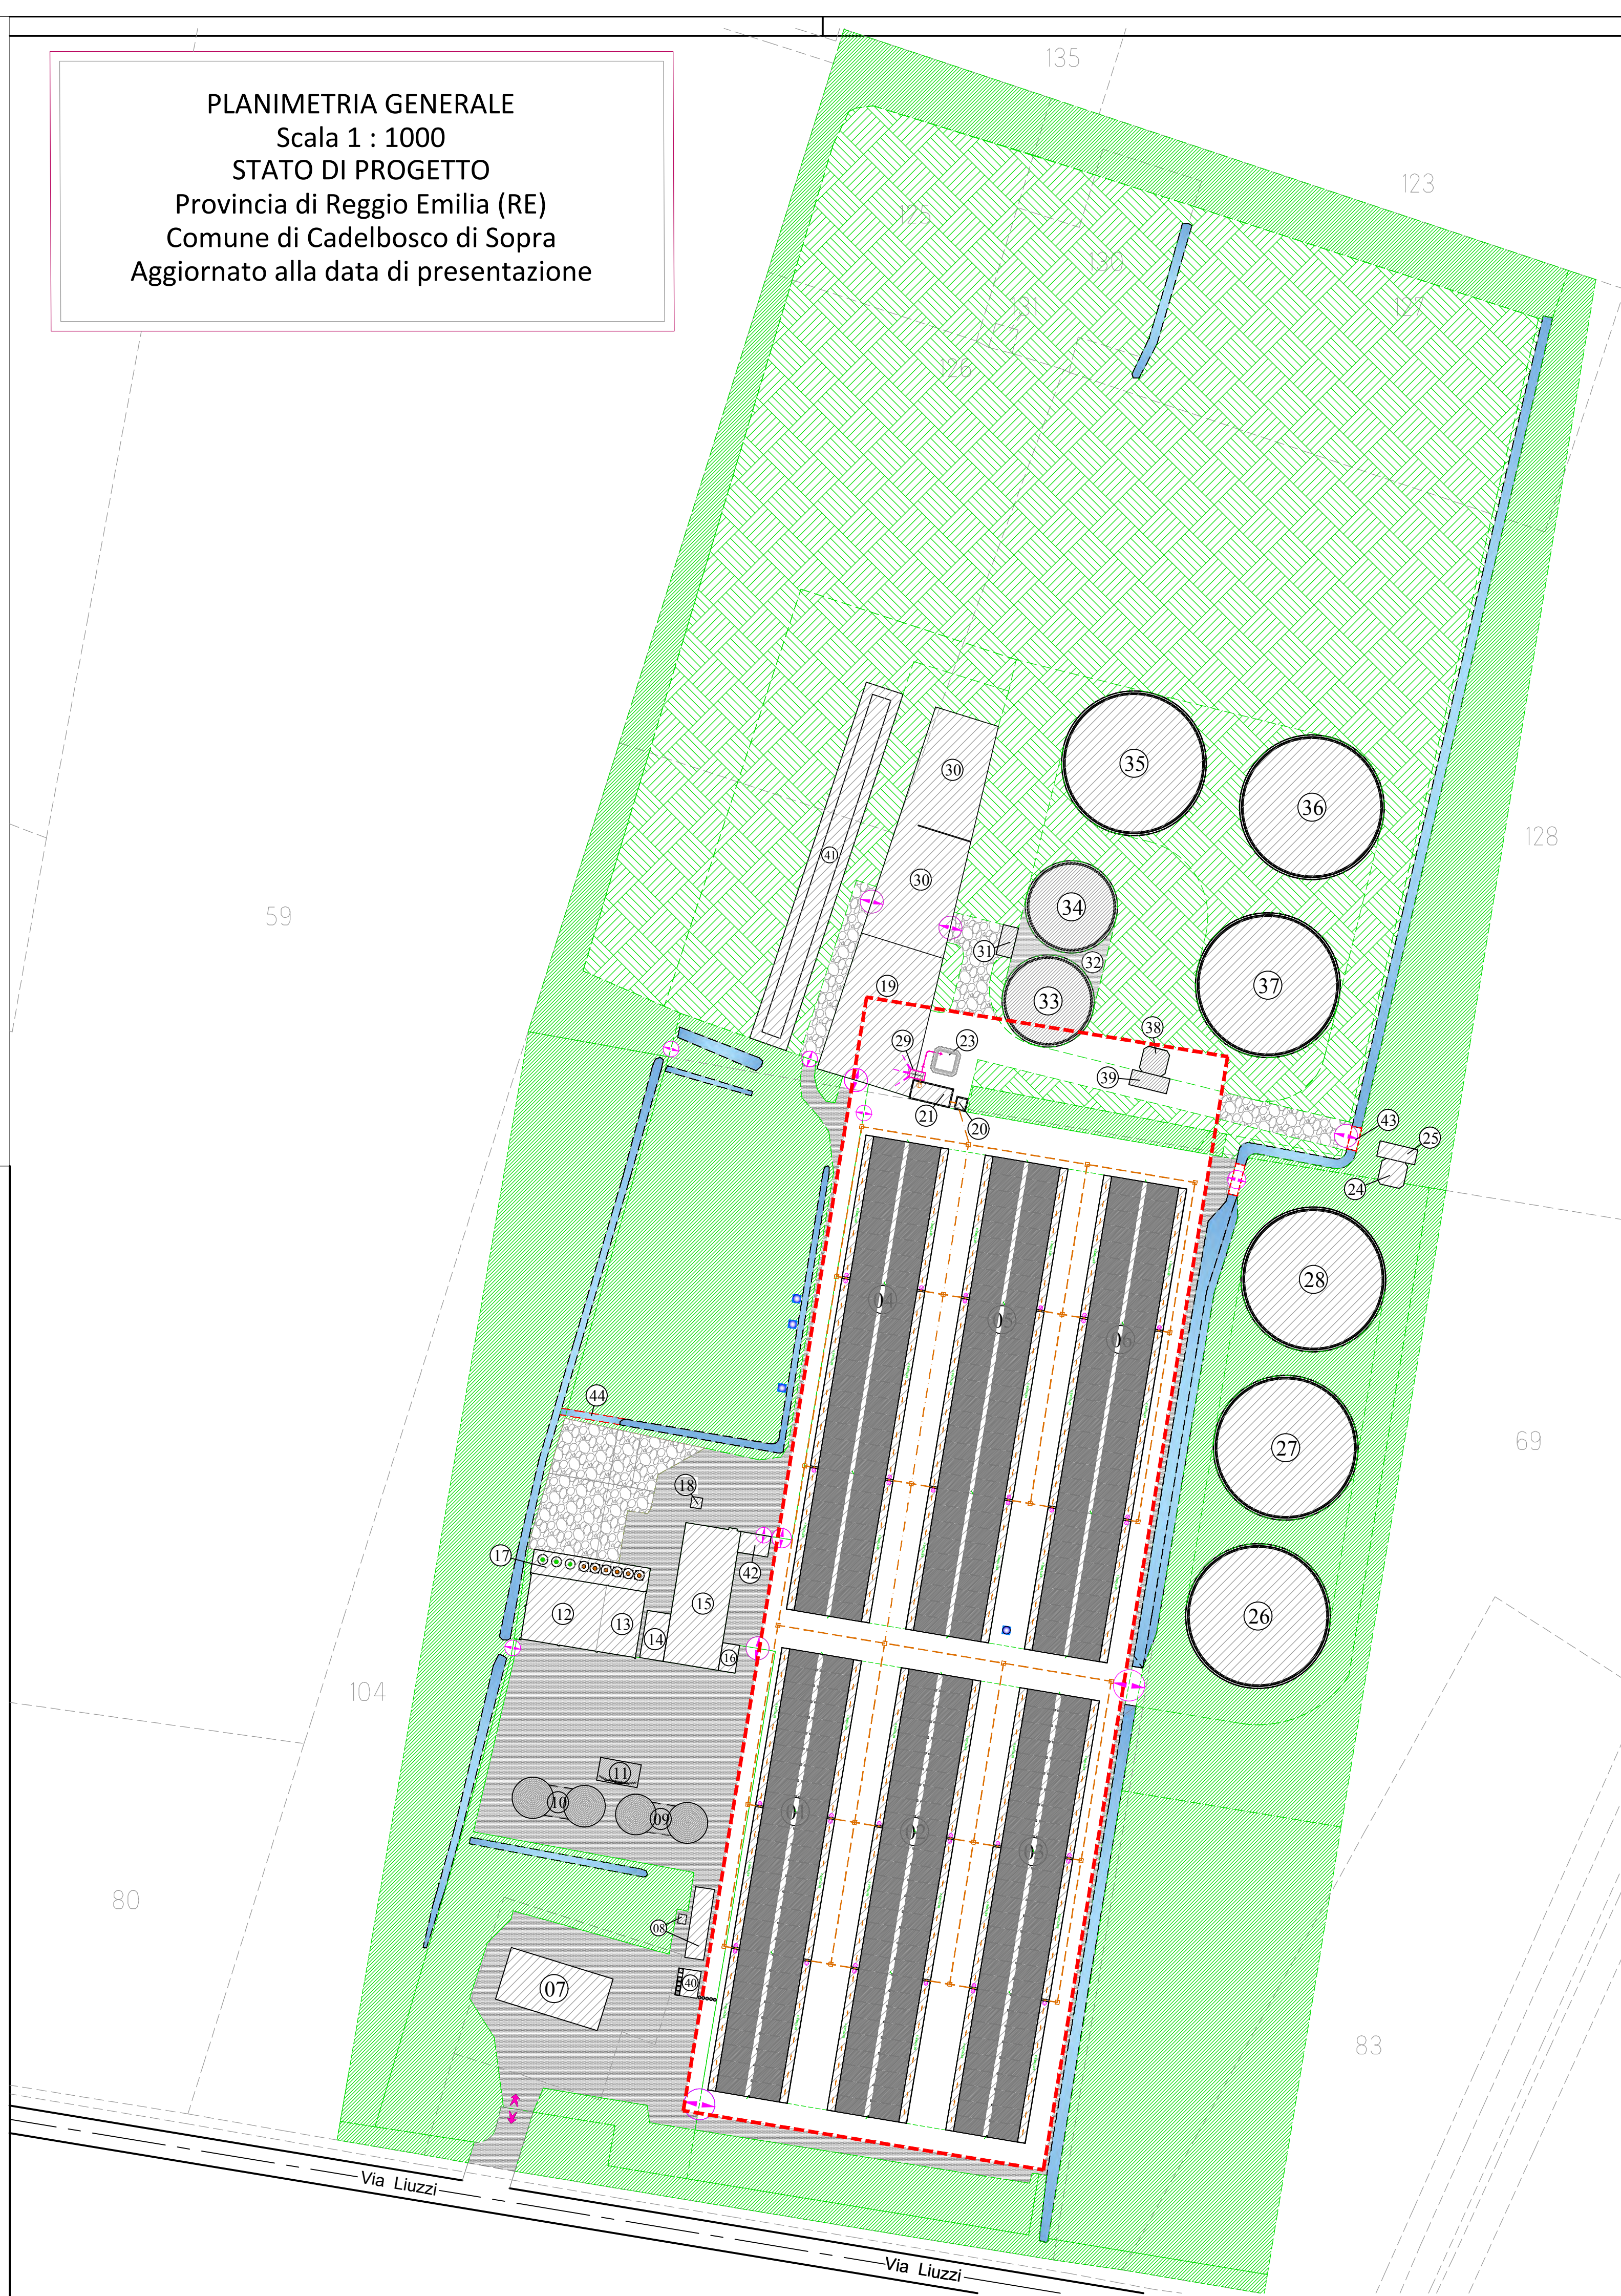


PARTICOLARE " A " SEZIONE TRASVERSALE Svuotamento sottogrigliato

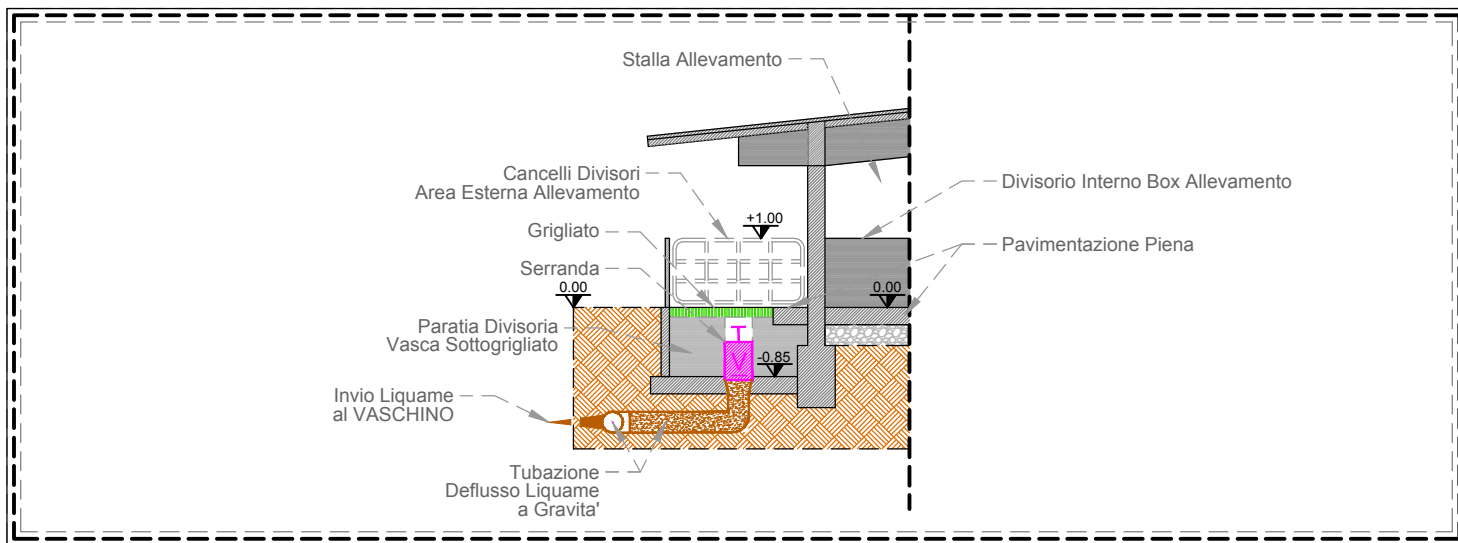

PARTICOLARE " A " SEZIONE LONGITUDINALE Svuotamento sottogrigliato

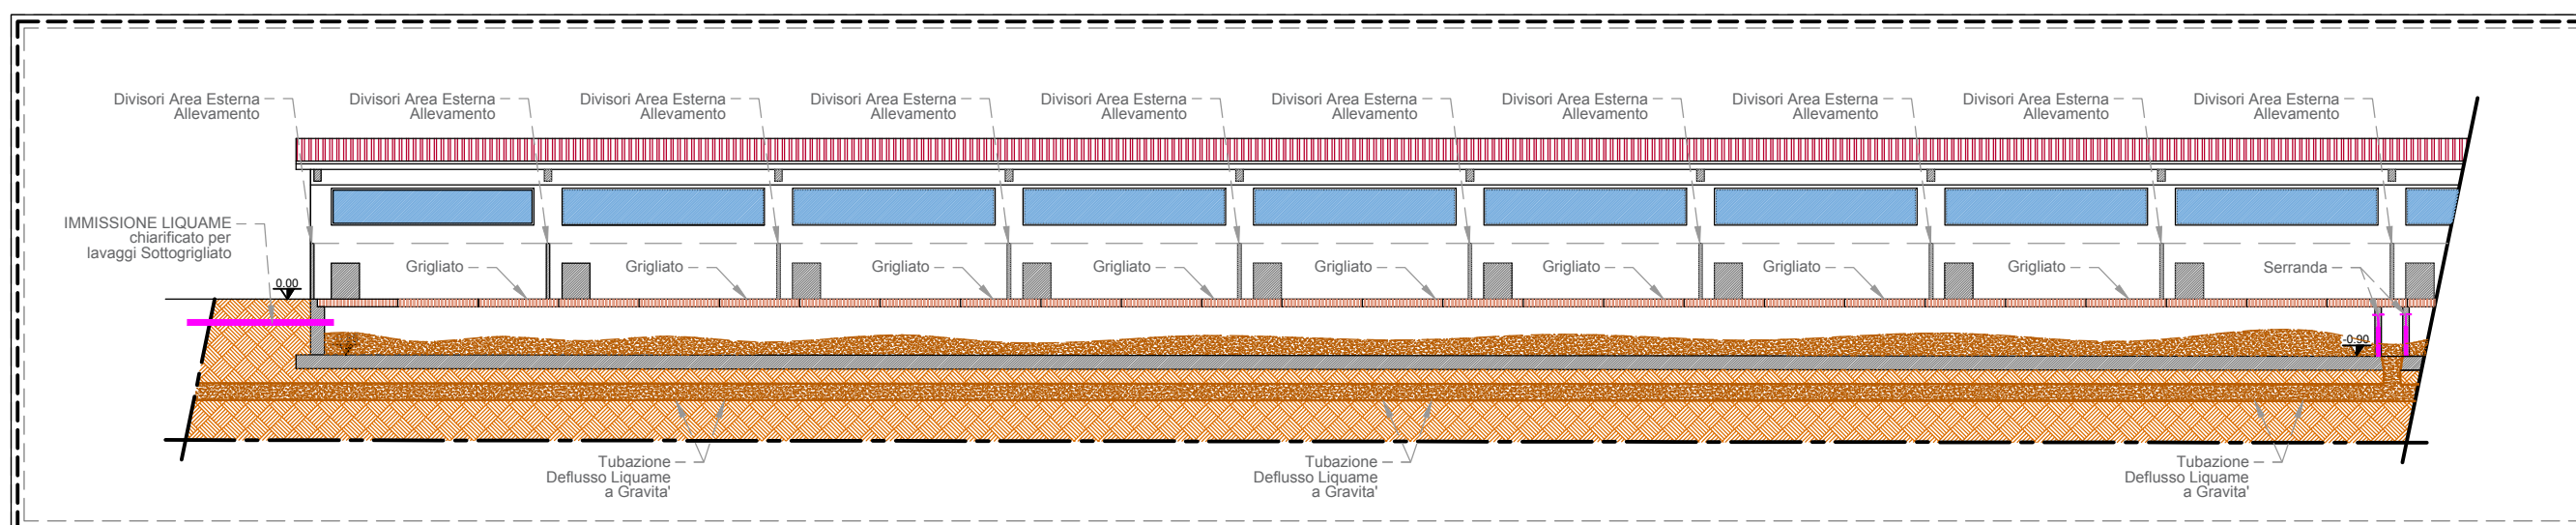

PARTICOLARE " A " Scala 1 : 400 STATO DI PROGETTO

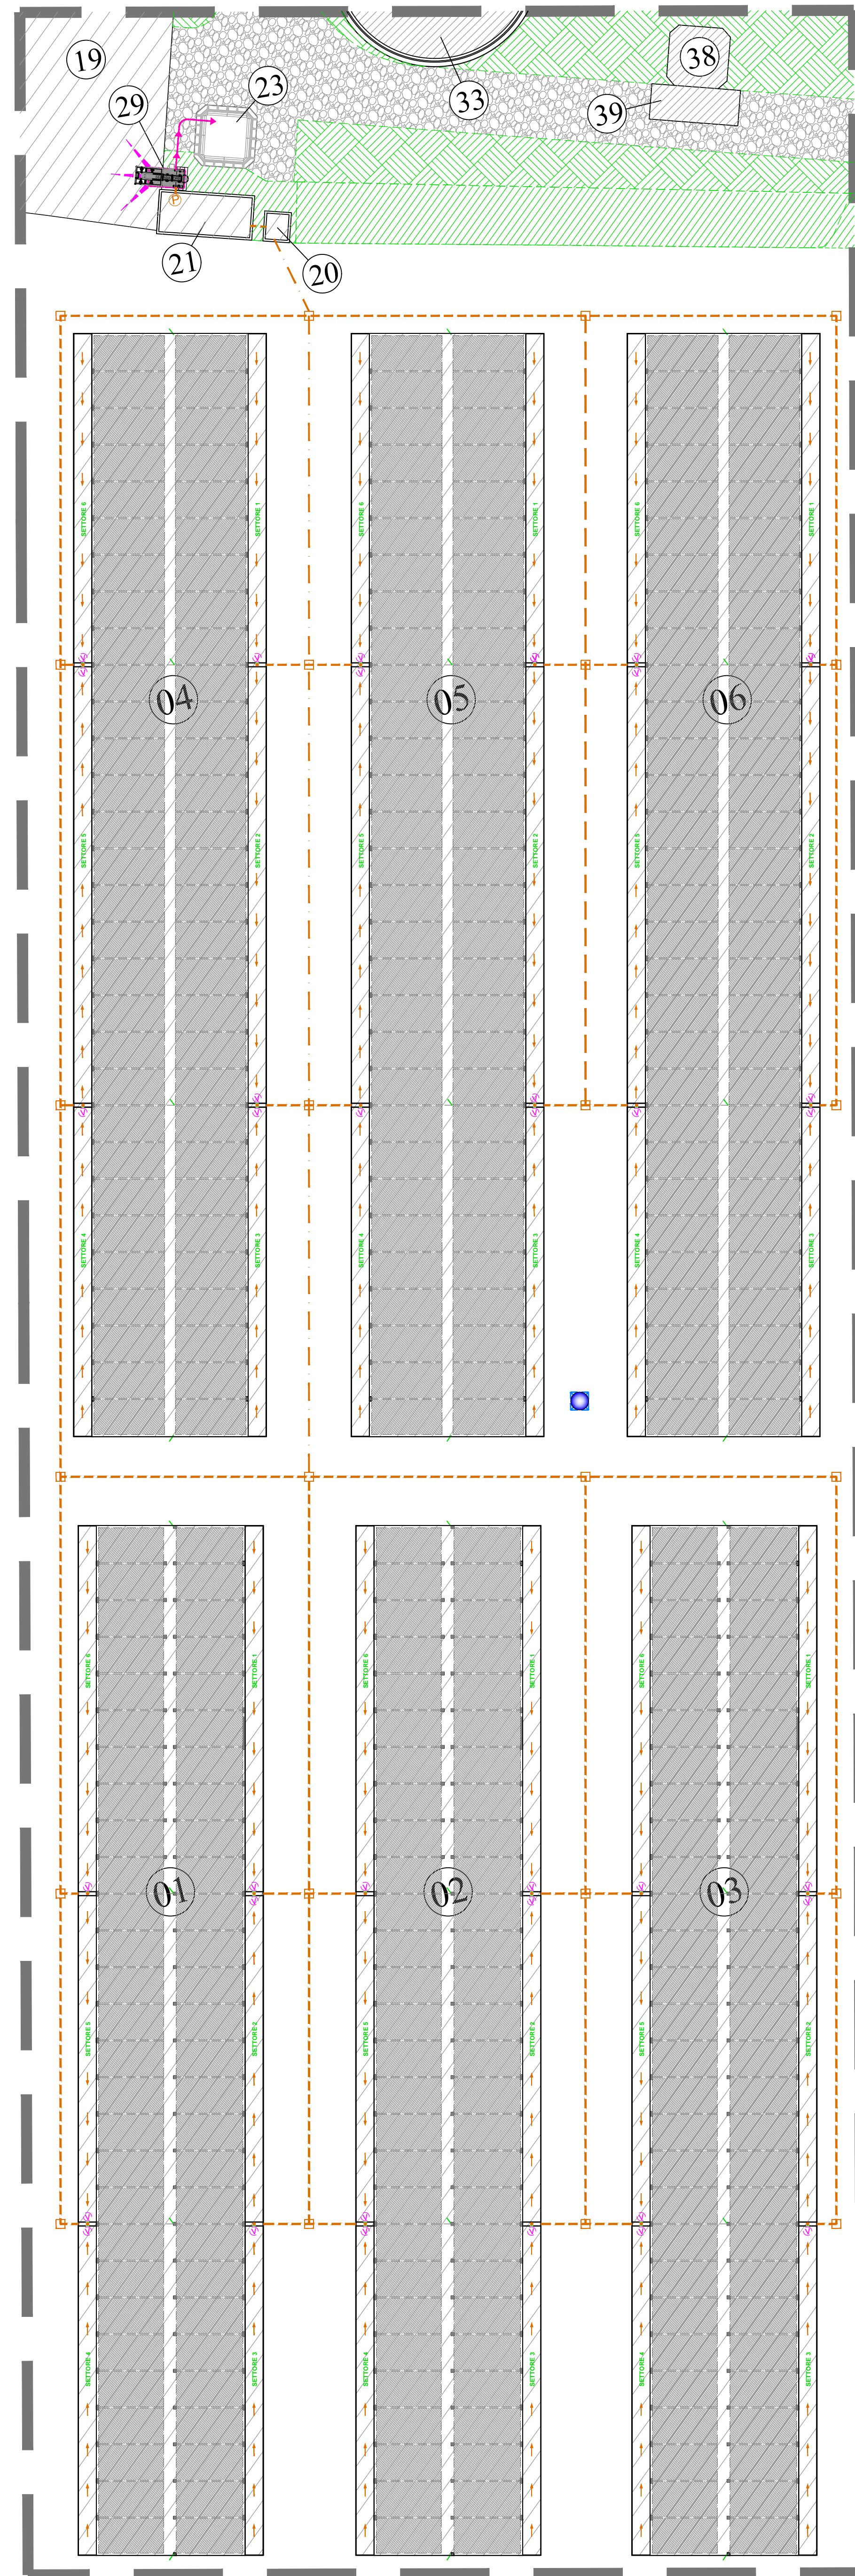

Legenda particolare "A"

- Pozzetti di raccordo linea deflusso liquame a gravità
- Serrande manuali a baionetta per deflusso liquame a gravità
- Punto deflusso liquami a gravità
- Tubazione interrata per deflusso liquame a gravità diam. cm. 30
- Tubazione interrata per deflusso liquame a gravità diam. cm. 40
- Punto di prelievo liquame con pompa di invio al separatore