

Comune di Cadelbosco di Sopra
Reggio Emilia (RE)

Società Agricola Biopig Italia s.s. di Cascone Luigi e C.
sede : Via Marzabotto 01 - Località Nogara (VR)

Progetto per la ristrutturazione con ripristino della potenzialità
di allevamento e contestuale variante al PdC n. 20-010
del 15-02-2021 del centro zootecnico ubicato in Via Liuzzi 9,
Comune di Cadelbosco di Sopra (RE)

Allegato

Marzo 2021

A

02b

oggetto

PLANIMETRIA GENERALE
(Stato di Progetto)

Il Progettista

Negrini geom. Stefano

Il Richiedente

Società Agricola BIOPIG ITALIA s.s.
di Cascone Luigi & C.

Il Direttore Lavori

Negrini geom. Stefano



Società Agricola
BIOPIG ITALIA
di Cascone Luigi & C. s.s.

I Relatori

Negrini geom. Stefano - Martini geom. Isacco - dott. geom. Franzini Andrea
dott. agr. Gino Beninca - dott. agr. Pierluigi Martorana -
dott. p.a. Giacomo De Franceschi

Con la collaborazione di:

Giovanudio Studio Perissinotto,
Peroni geom. Moreno.



STUDIO TECNICO NEGRINI
di
Negrini Geom. Stefano
Via Feltrin, n° 2 - 41014 - Nogara - (VR)
Tel. 0492-90339 - E-mail: stefano.negrini@gmail.com
C.F. : NGR SMN 6261351018 - P.Iva : 01802190219



STUDIO BENINCA - Associazione tra Professionisti
Via Benini, 1 - 41018 San Martino Buon Albergo (VR)
Tel. 044599225 Fax: 044599224
pec: studio@studiobeninca.it email: studio@studiobeninca.it

PLANIMETRIA GENERALE


Scala 1 : 1000

STATO DI PROGETTO

Provincia di Reggio Emilia (RE)

Comune di Cadelbosco di Sopra

Aggiornato alla data di presentazione

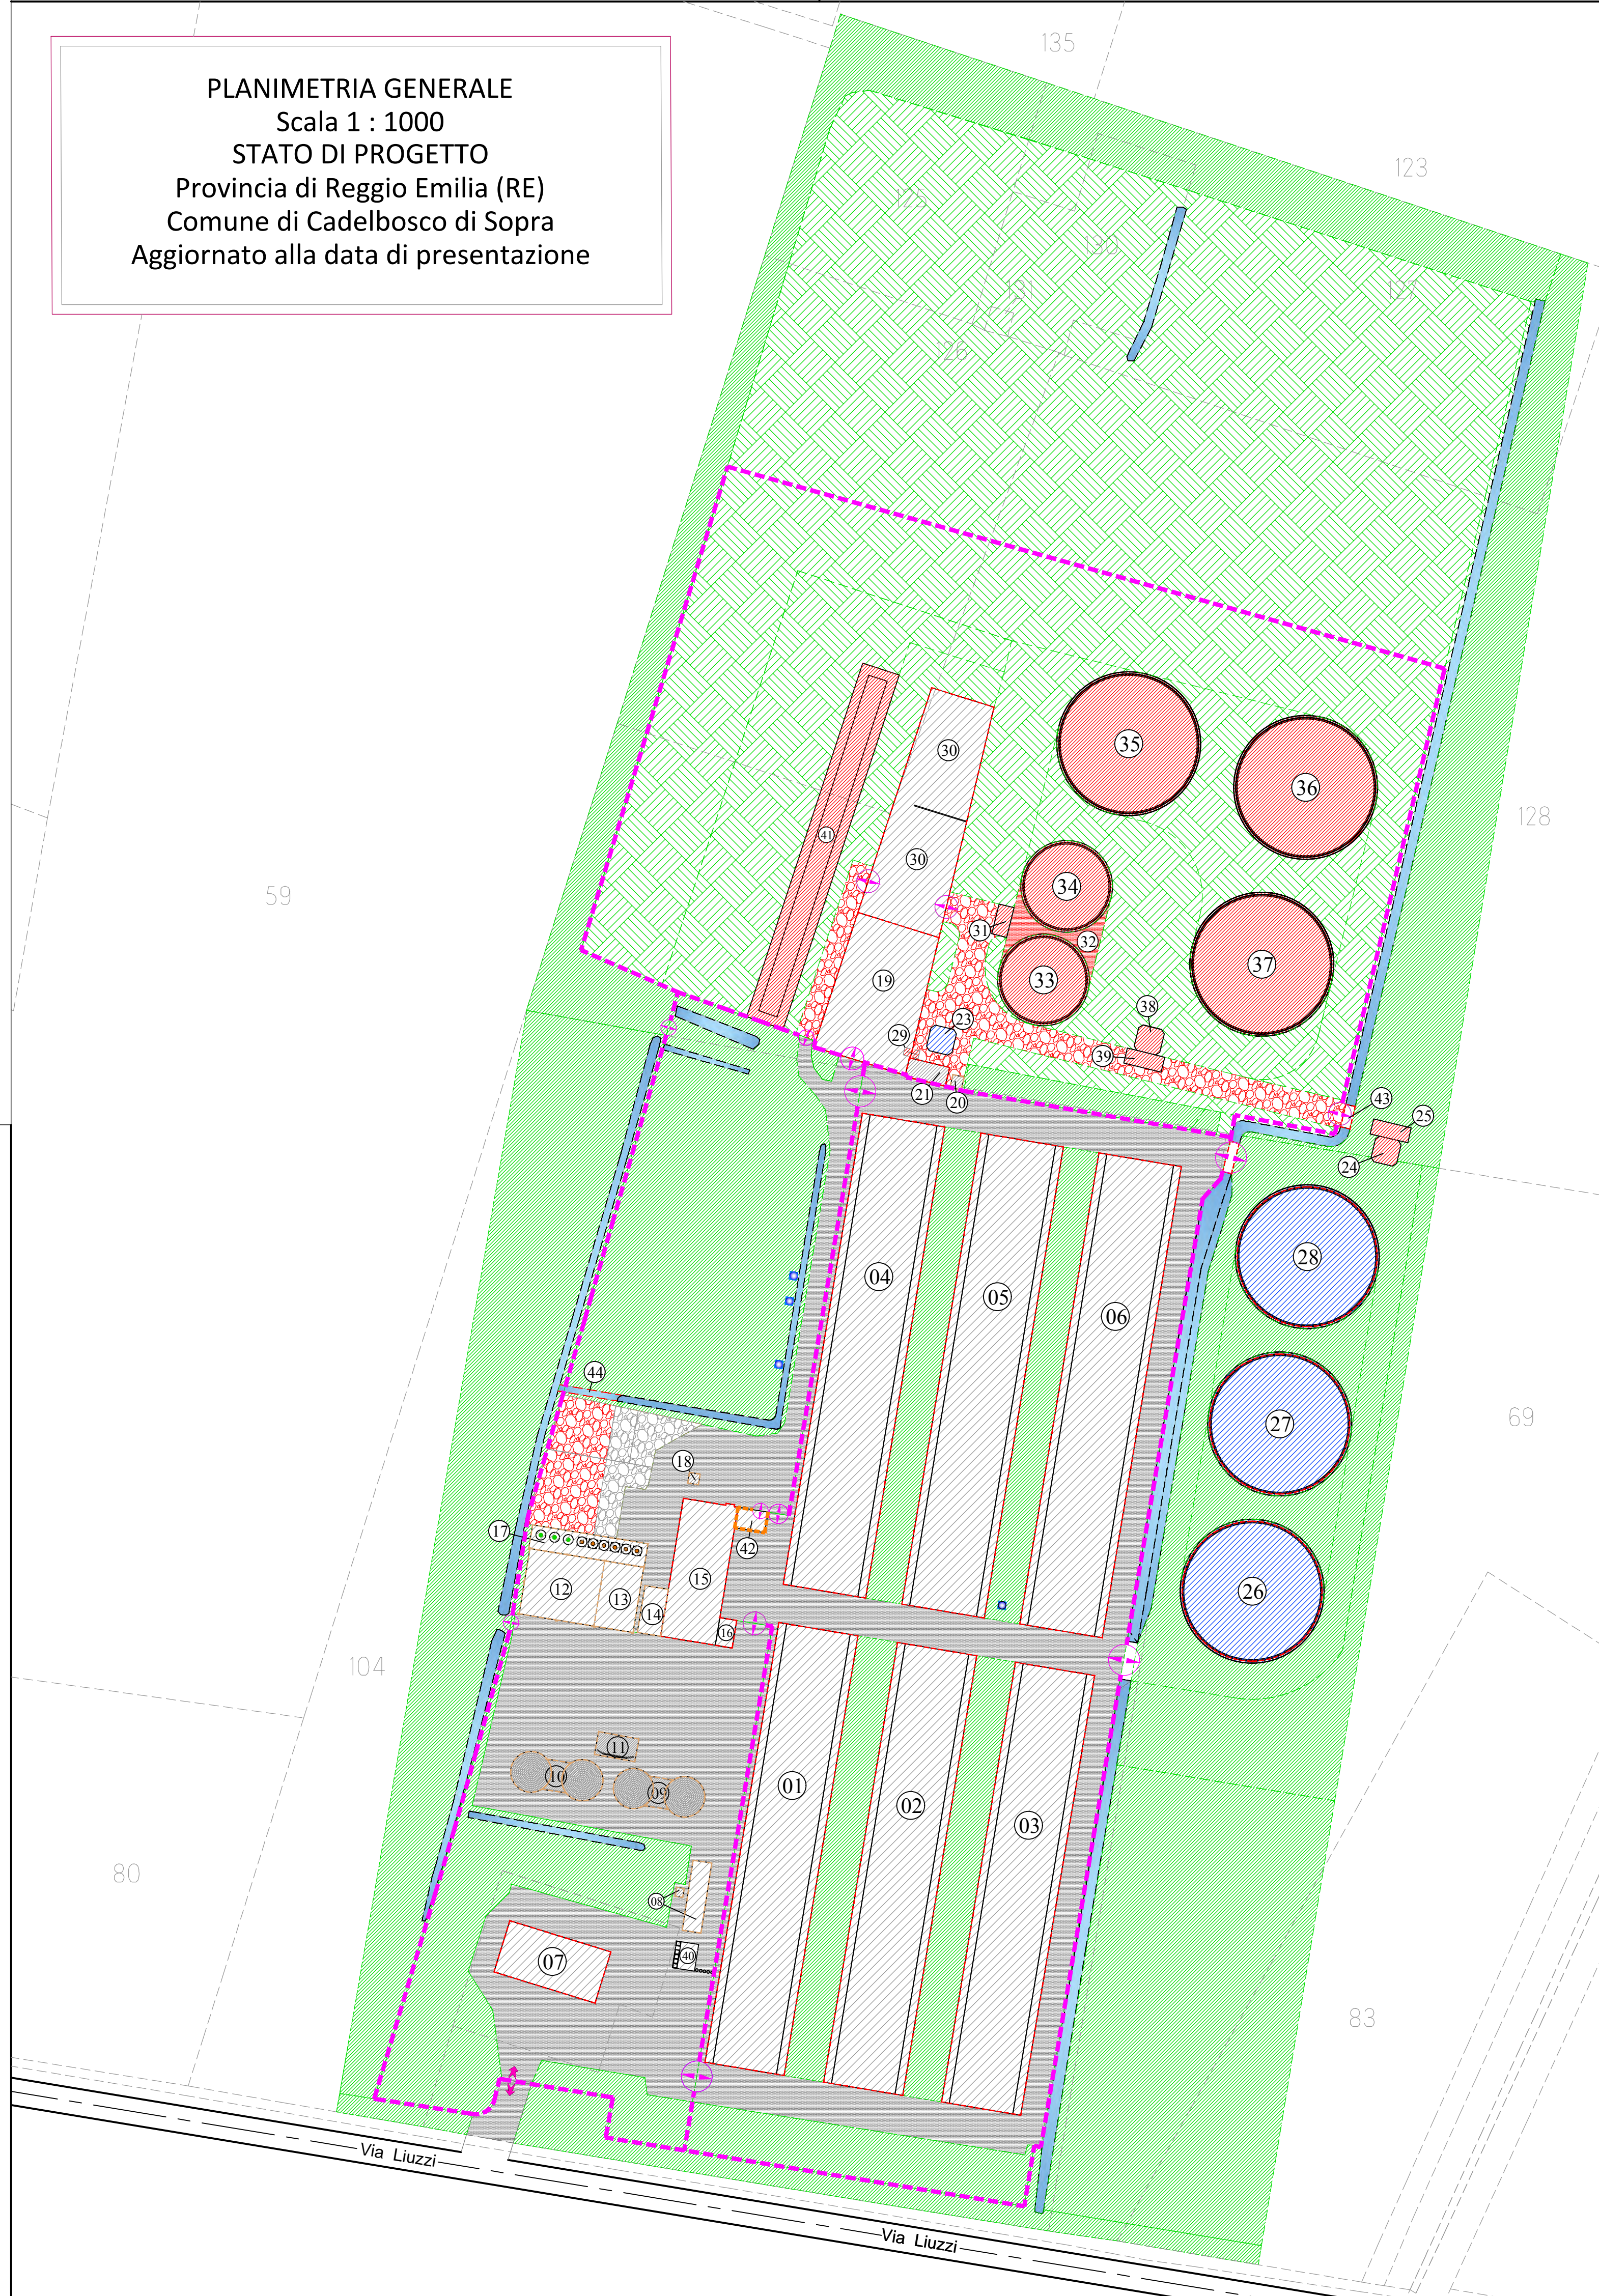

Legenda stato di progetto

- Strutture esistenti da mantenere invariate
- Strutture esistenti oggetto di intervento
- Strutture autorizzate con P. di C. 20-010 del 15-02-2021 oggetto di intervento
- Strutture nuove di progetto
- Superfici semipermeabili in ghiaia (esistenti/nuove)
- Superfici impermeabili (esistenti/nuove)
- Superfici permeabili a verde
- Superfici permeabili a verde ripristinate con P. di C. 20-010 del 15-02-2021
- Scoline acque meteoriche
- Recinzione
- Ingresso/Uscita aziendale principale esistente invariato
- Pozzi idrici

Numerazione stato di progetto

- | | |
|--|--|
| (01)-Stalla allevamento suini | (23)-Vaschino liquame chiarificato |
| (02)-Stalla allevamento suini | (24)-Vaschino prelievo liquame chiarificato |
| (03)-Stalla allevamento suini | (25)-Piazzola |
| (04)-Stalla allevamento suini | (26)-Vasca coperta liquame chiarificato |
| (05)-Stalla allevamento suini | (27)-Vasca coperta liquame chiarificato |
| (06)-Stalla allevamento suini | (28)-Vasca coperta liquame chiarificato |
| (07)-Servizi + Custode | (29)-Piazzola separatore |
| (08)-Pesa | (30)-Area manovra |
| (09)-Silos | (31)-Vano tecnico Nitro/Denitro |
| (10)-Silos | (32)-Piazzale Nitro/Denitro |
| (11)-Tettoia | (33)-Vasca scoperta Nitro/Denitro |
| (12)-Deposito agricolo | (34)-Vasca scoperta Nitro/Denitro |
| (13)-Sala preparazione alimenti | (35)-Vasca coperta liquame chiarificato |
| (14)-Tettoia | (36)-Vasca coperta liquame chiarificato |
| (15)-Ricovero attrezzi | (37)-Vasca coperta liquame chiarificato |
| (16)-Servizi operai | (38)-Vaschino multifunzione liquame chiarificato |
| (17)-Silos alimenti animali | (39)-Piazzola |
| (18)-Cabina enel | (40)-Piazzola disinfezione |
| (19)-Trincea separato secco | (41)-Bacino idrico |
| (20)-Vaschino deflusso liquami | (42)-Piazzola rifiuti parzialmente coperta |
| (21)-Vaschino deflusso liquami | (43)-Tombinamento scolina interna |
| (22)-Vaschino lavaggi sottogrigliati (RIMOSSO) | (44)-Deviazione scolina interna |