

Comune di Cadelbosco di Sopra
Reggio Emilia (RE)

Società Agricola Biopig Italia s.s. di Cascone Luigi e C.
sede - Via Marzabotto 01 - Località Nogara (VR)

Progetto per la ristrutturazione con ripristino della potenzialità
di allevamento e contestuale variante al PdC n. 20-010
del 15-02-2021 del centro zootecnico ubicato in Via Liuzzi 9,
Comune di Cadelbosco di Sopra (RE)

Allegato

Marzo 2021

A

05a

oggetto

RETI IN-PRESSIONE
(Stato Autorizzato)

Il Progettista

Negrini geom. Stefano

Il Richiedente

Società Agricola BIOPIG ITALIA s.s.
di Cascone Luigi & C.

Il Direttore Lavori

Negrini geom. Stefano



I Relatori

Negrini geom. Stefano - Martini geom. Ivano - dott. geom. Francesco Andros
dott. agr. Gino Bertoni - dott. agr. Pierluigi Martini -
dott. p.a. Giuseppe De Francesco

Con la collaborazione di:


Geostudio Studio Perinetti,
Pesci geom. Moreno



NEGRINI STEFANO
GEOMATICA

STUDIO TECNICO NEGRINI
Via S. Pietro 12 - 41012 - Reggio Emilia (RE)
Tel. 0522.505000 - 0522.505001
E-mail: info@studio-tecnico-negrini.it

PERINETTI STUDIO
Via S. Pietro 12 - 41012 - Reggio Emilia (RE)
Tel. 0522.505000 - 0522.505001
E-mail: info@studio-perinetti.it

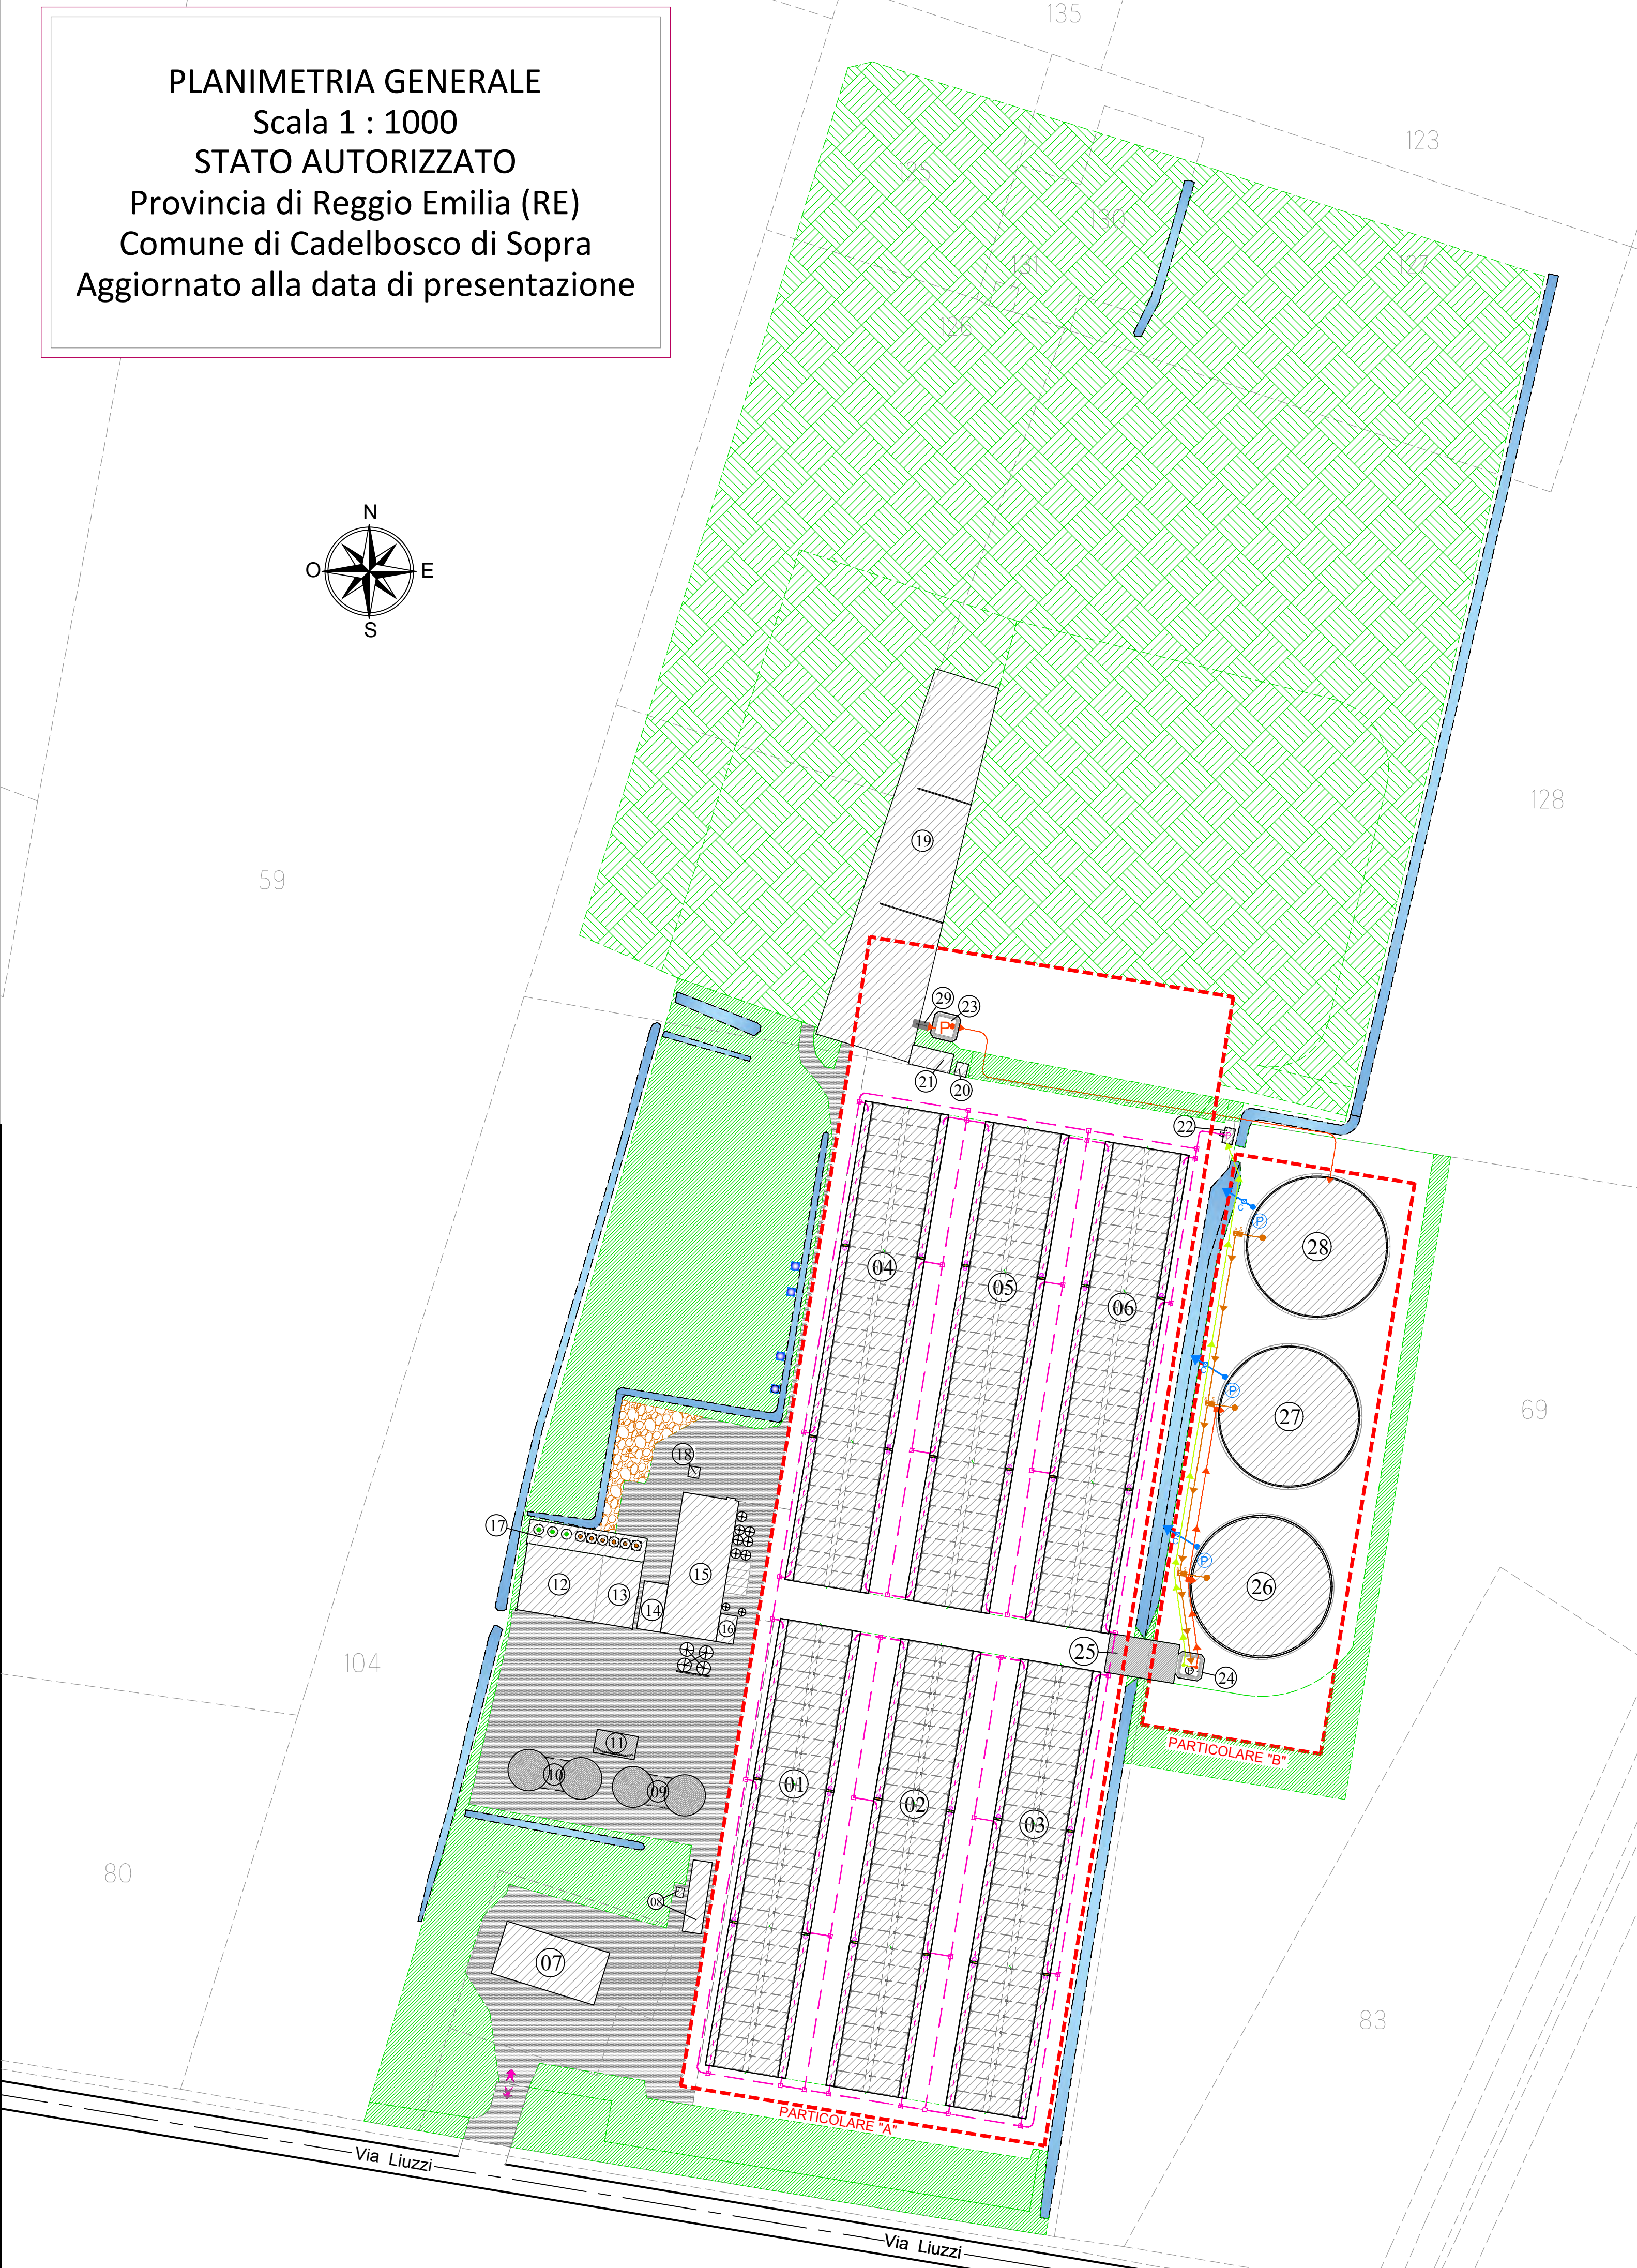

Numerazione stato autorizzato

{01}-Stalla allevamento suini	{12}-Deposito agricolo	{23}-Vaschino liquame chiarificato
{02}-Stalla allevamento suini	{13}-Sala preparazione alimenti	{24}-Vaschino prelievo liquame chiarificato
{03}-Stalla allevamento suini	{14}-Tettoia	{25}-Piazzola
{04}-Stalla allevamento suini	{15}-Ricovero attrezzi	{26}-Vasca coperta liquame chiarificato
{05}-Stalla allevamento suini	{16}-Servizi operai	{27}-Vasca coperta liquame chiarificato
{06}-Stalla allevamento suini	{17}-Silos alimenti animali	{28}-Vasca coperta liquame chiarificato
{07}-Servizi + Custode	{18}-Cabina enel	{29}-Piazzola separatore
{08}-Pesa	{19}-Trincoa separato secco	
{09}-Silos	{20}-Vaschino deflusso liquami	
{10}-Silos	{21}-Vaschino deflusso liquami	
{11}-Tettoia	{22}-Vaschino lavaggi sottogrigliati	

Legenda particolare "A"

- Pozzetti di raccordo linea lavaggi sottogrigliato
- Serrande manuali a baionetta per deflusso liquame a gravità
- Punto deflusso liquami a gravità
- Tubazione interrato per lavaggio sottogrigliato con chiarificato

Legenda particolare "B"

- Scoline acque meteoriche esistenti
- Ingresso/uscita aziendale principale esistente da mantenere
- Linea mandata liquami in pressione (separato liquido fresco)
- Linea svuotamento liquami a gravità
- Colonnine di risalita per invio liquame con serranda
- Linea alimentazione ricircolo lavaggi
- Pozzetto con serranda
- Punto di stacco per prelievo ed immissione liquame con pompa a trattore
- Linea deflusso acque meteoriche in pressione
- Pozzetto di campionamento acque meteoriche

