

Comune di Cadelbosco di Sopra
Reggio Emilia (RE)

Società Agricola Biopig Italia s.s. di Cascone Luigi e C.
sede : Via Marzabotto 01 - Località Nogara (VR)

Progetto per la ristrutturazione con ripristino della potenzialità
di allevamento e contestuale variante al PdC n. 20-010
del 15-02-2021 del centro zootecnico ubicato in Via Liuzzi 9,
Comune di Cadelbosco di Sopra (RE)

Allegato		Marzo 2021
A	02a	oggetto PLANIMETRIA GENERALE (Stato Autorizzato)

Il Progettista
Negri geom. Stefano

Il Richiedente
Società Agricola BIOPIG ITALIA s.s.
di Cascone Luigi & C.

Il Direttore Lavori
Negri geom. Stefano



I Relatori
Negri geom. Stefano - Martini geom. Isacco - dott. geom. Franzini Andrea
dott. agr. Gino Beninca - dott. agr. Pierluigi Martorana -
dott. p.a. Giacomo De Franceschi

Con la collaborazione di:
Geostudio Studio Perissinotto,
Peroni geom. Moreno.





STUDIO TECNICO NEGRINI
Negri Geo. Stefano
Via Feltrina n° 2 - 41014 - Nogara (VR)
Tel: 0442/50201 - E-Mail: stefanonegri@gmail.com
C.F.: NGR SN 62615 P0181 - P.Iva: 01802190259



STUDIO BENINCA - Associazione tra Professionisti
Via Roma, 1 - 41014 - San Martino Buon Albergo (VR)
Tel: 0442/96251 Fax: 0442/96252
per: tecnosiggeo@studibeninca.it email: info@studibeninca.it

PLANIMETRIA GENERALE
Scala 1 : 1000
STATO AUTORIZZATO
Provincia di Reggio Emilia (RE)
Comune di Cadelbosco di Sopra
Aggiornato alla data di presentazione

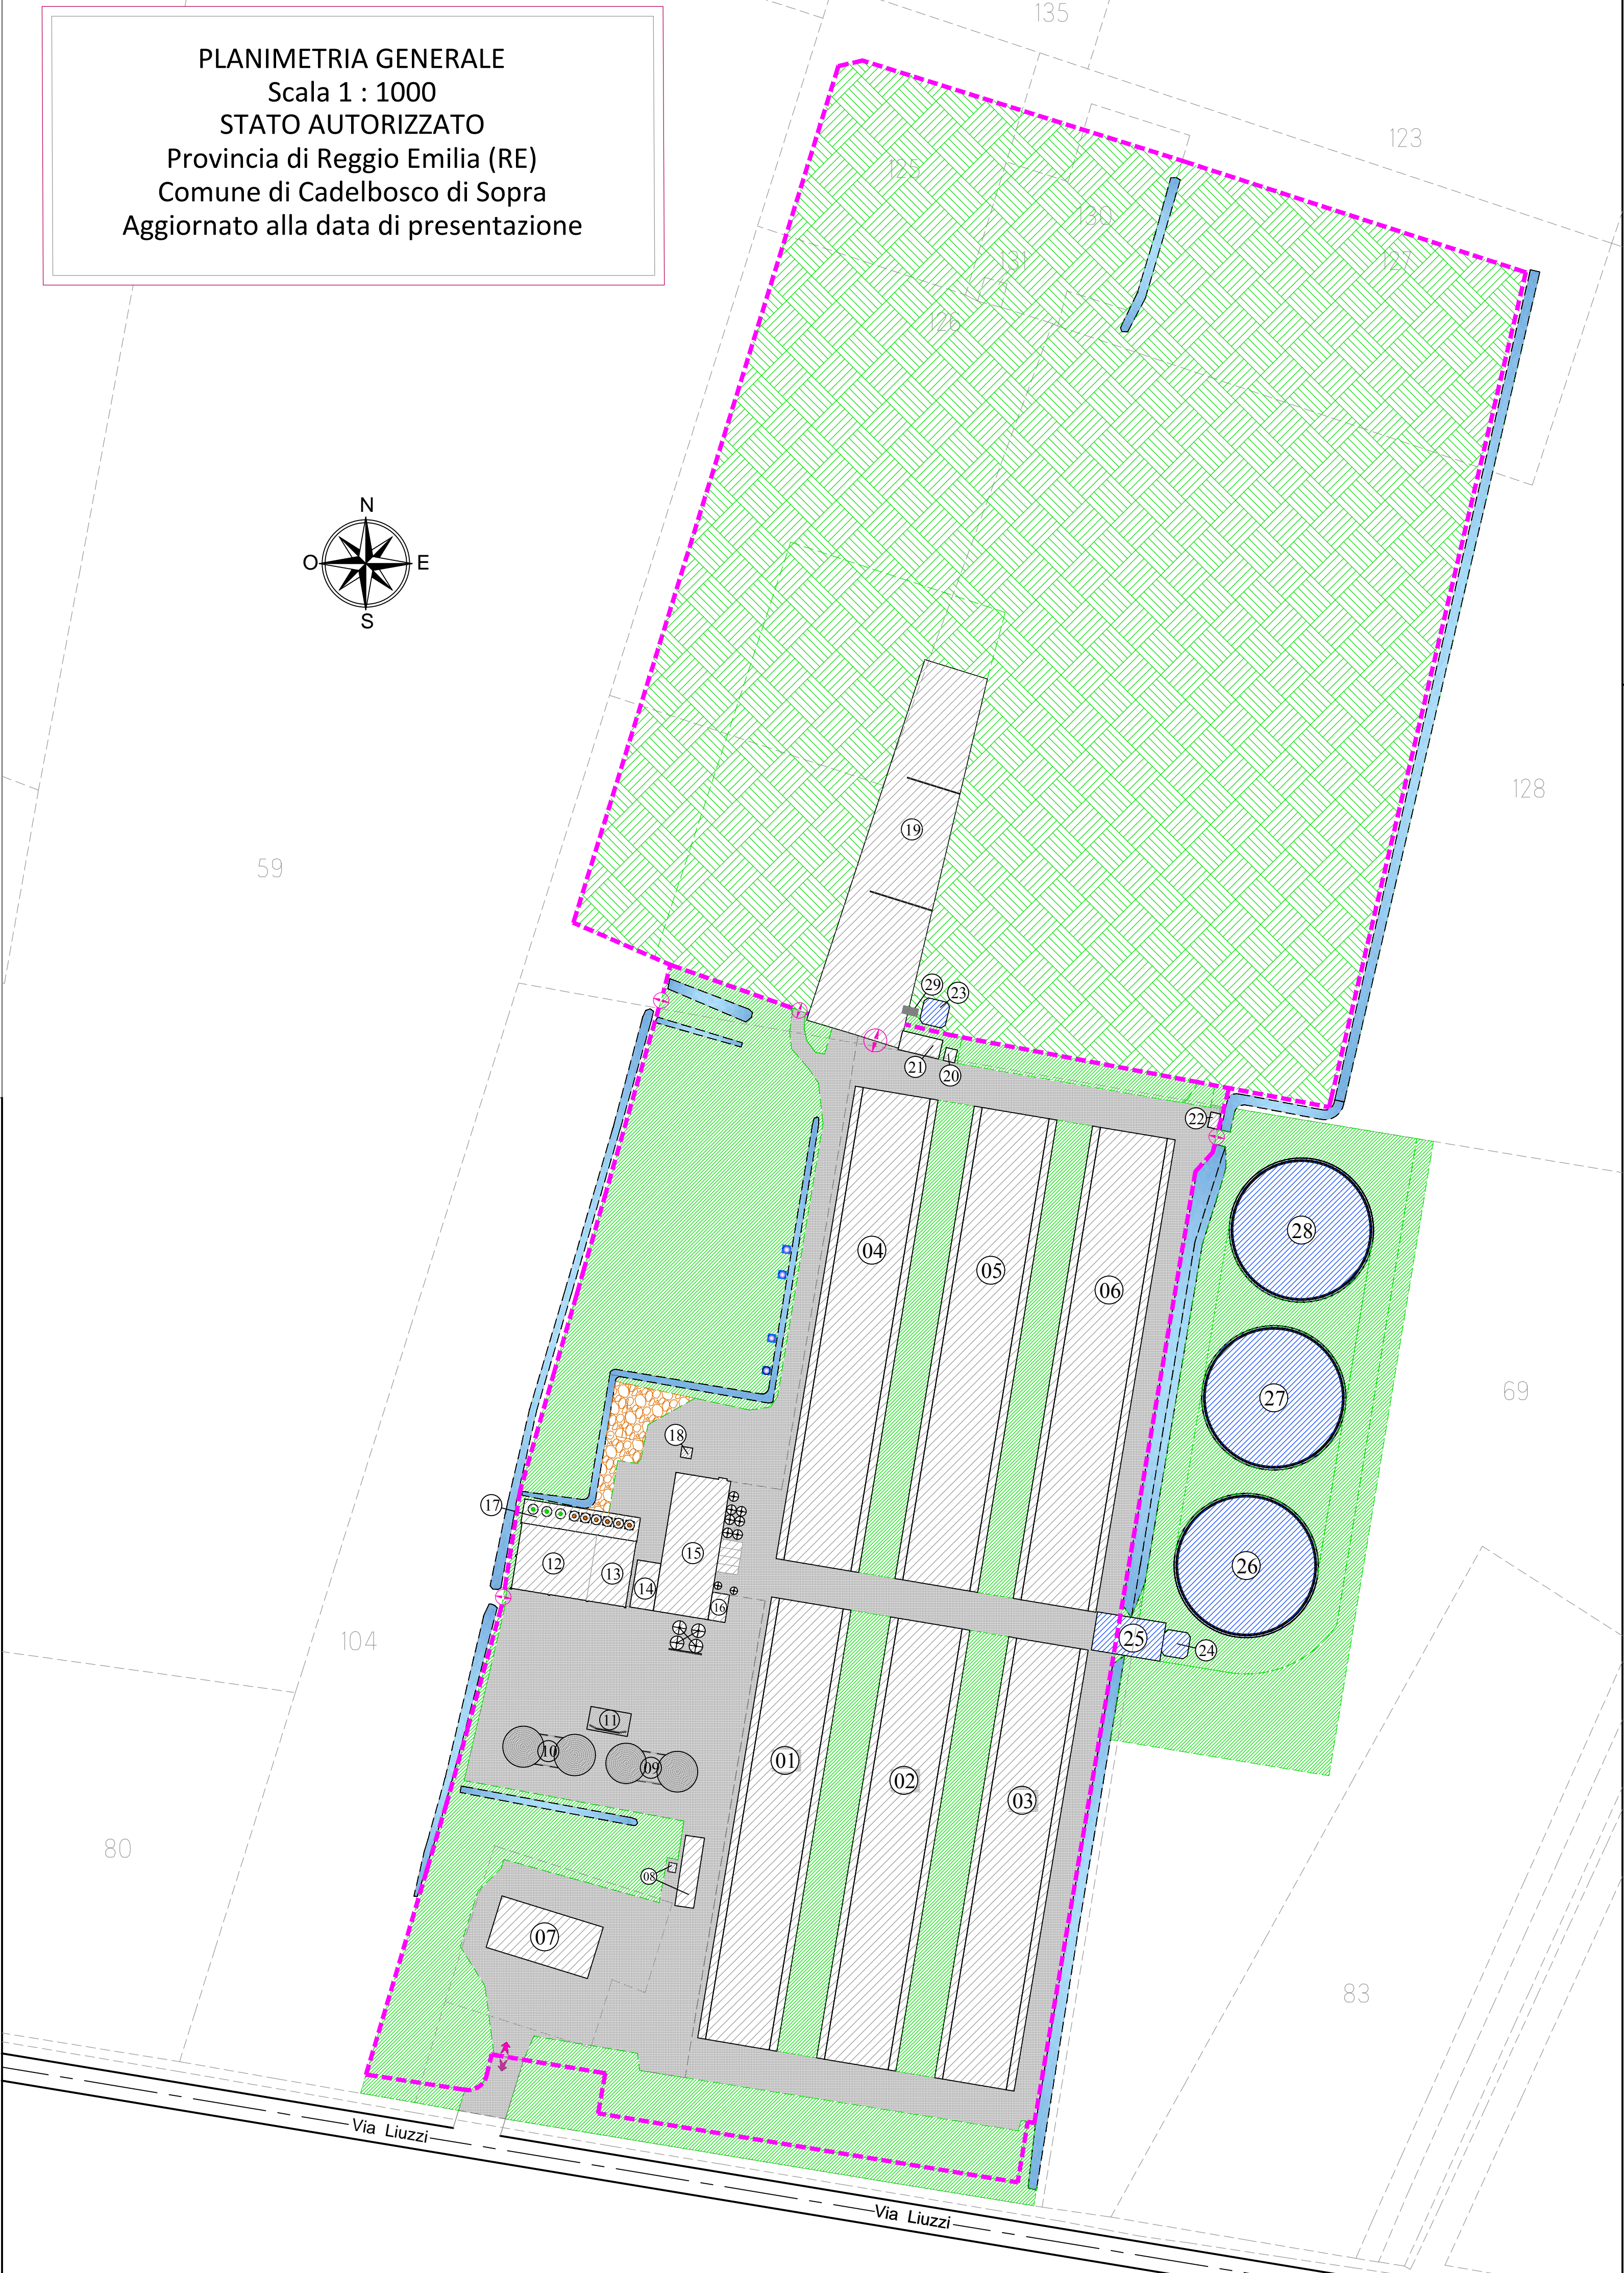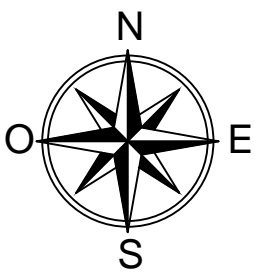

Legenda stato autorizzato

- Strutture esistenti
- Strutture autorizzate con P. di C. n. 20-010 del 15-02-2021
- Superfici semipermeabili in ghiaia (esistenti)
- Superfici impermeabili (esistenti)
- Superfici permeabili a verde
- Superfici permeabili a verde ripristinate con P. di C. n. 20-010 del 15-02-2021
- Scoline acque meteoriche
- Recinzione
- Ingresso/Uscita aziendale principale esistente
- Pozzi idrici

Numerazione stato autorizzato

- (01)-Stalla allevamento suini
- (02)-Stalla allevamento suini
- (03)-Stalla allevamento suini
- (04)-Stalla allevamento suini
- (05)-Stalla allevamento suini
- (06)-Stalla allevamento suini
- (07)-Servizi + Custode
- (08)-Pesa
- (09)-Silos
- (10)-Silos
- (11)-Tettoia
- (12)-Deposito agricolo
- (13)-Sala preparazione alimenti
- (14)-Tettoia
- (15)-Ricovero attrezzi
- (16)-Servizi operai
- (17)-Silos alimenti animali
- (18)-Cabina enel
- (19)-Trincea separato secco
- (20)-Vaschino deflusso liquami
- (21)-Vaschino deflusso liquami
- (22)-Vaschino lavaggi sottogrigliati
- (23)-Vaschino liquame chiarificato
- (24)-Vaschino prelievo liquame chiarificato
- (25)-Piazzola
- (26)-Vasca coperta liquame chiarificato
- (27)-Vasca coperta liquame chiarificato
- (28)-Vasca coperta liquame chiarificato
- (29)-Piazzola separatore