

COMUNE DI BAGNARA DI ROMAGNA

Progetto per l'ammodernamento e migliore sistemazione,
dell'immobile adibito a mangimificio, sito in Comune di
Bagnara di Romagna via Trupatello 7/a.

D.d.26 - Sezioni Tavola interventi

La proprietà

Eurovo s.r.l.
Sede legale: Via Menza n°3
48022 Santa Maria n Fabriago - Lugo (RA)
Tel. +39 0542 480110


Il Progettista e D.L. Architettonico

Geom. Ciampone Nicola
Albo dei Geometri della Provincia di Bologna n. 3096
Viale Roma 2
40024 - Castel San Pietro Terme (BO)
Tel. 051-6851292 - Cell. 335 6801488


REV.	00	Scala disegni	Data	Cod.
ESEGUITO DA:	Geom. Ciampone Nicola	1:200	luglio 2021	D.d.26

L'autore si riserva la proprietà del documento, vietandone la riproduzione e la divulgazione senza autorizzazione ai sensi delle vigenti leggi

- Demolizione
- Nuova costruzione

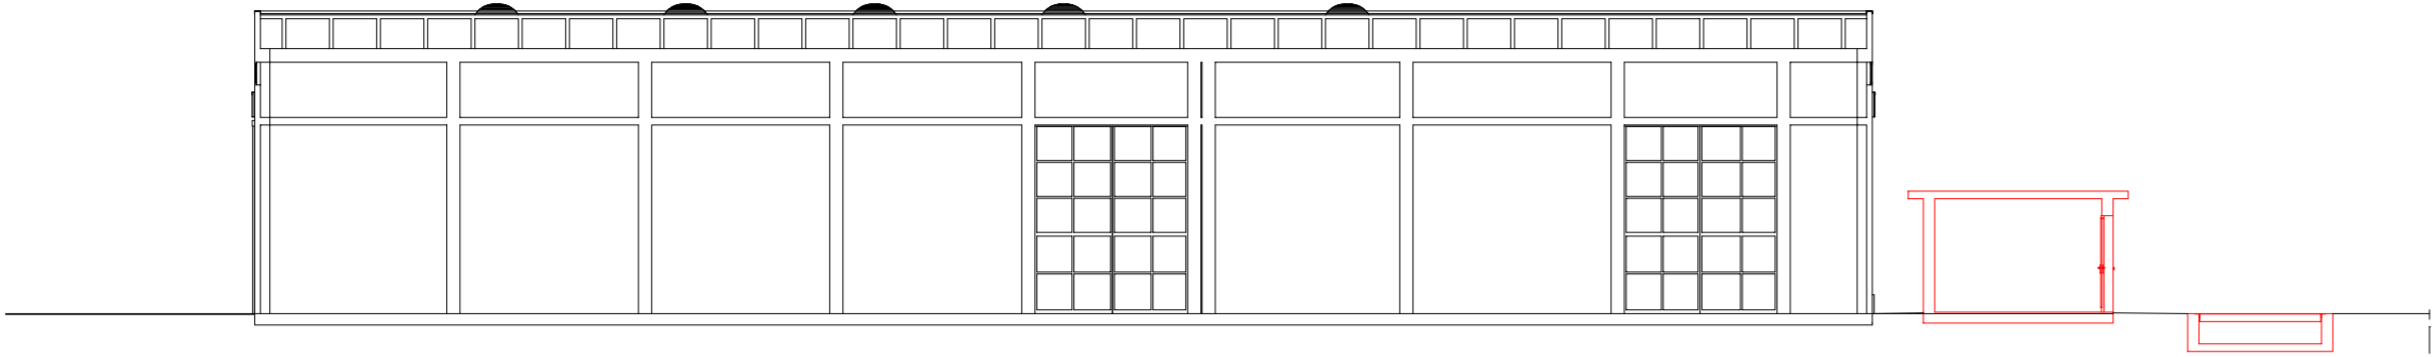


Sezione A-A

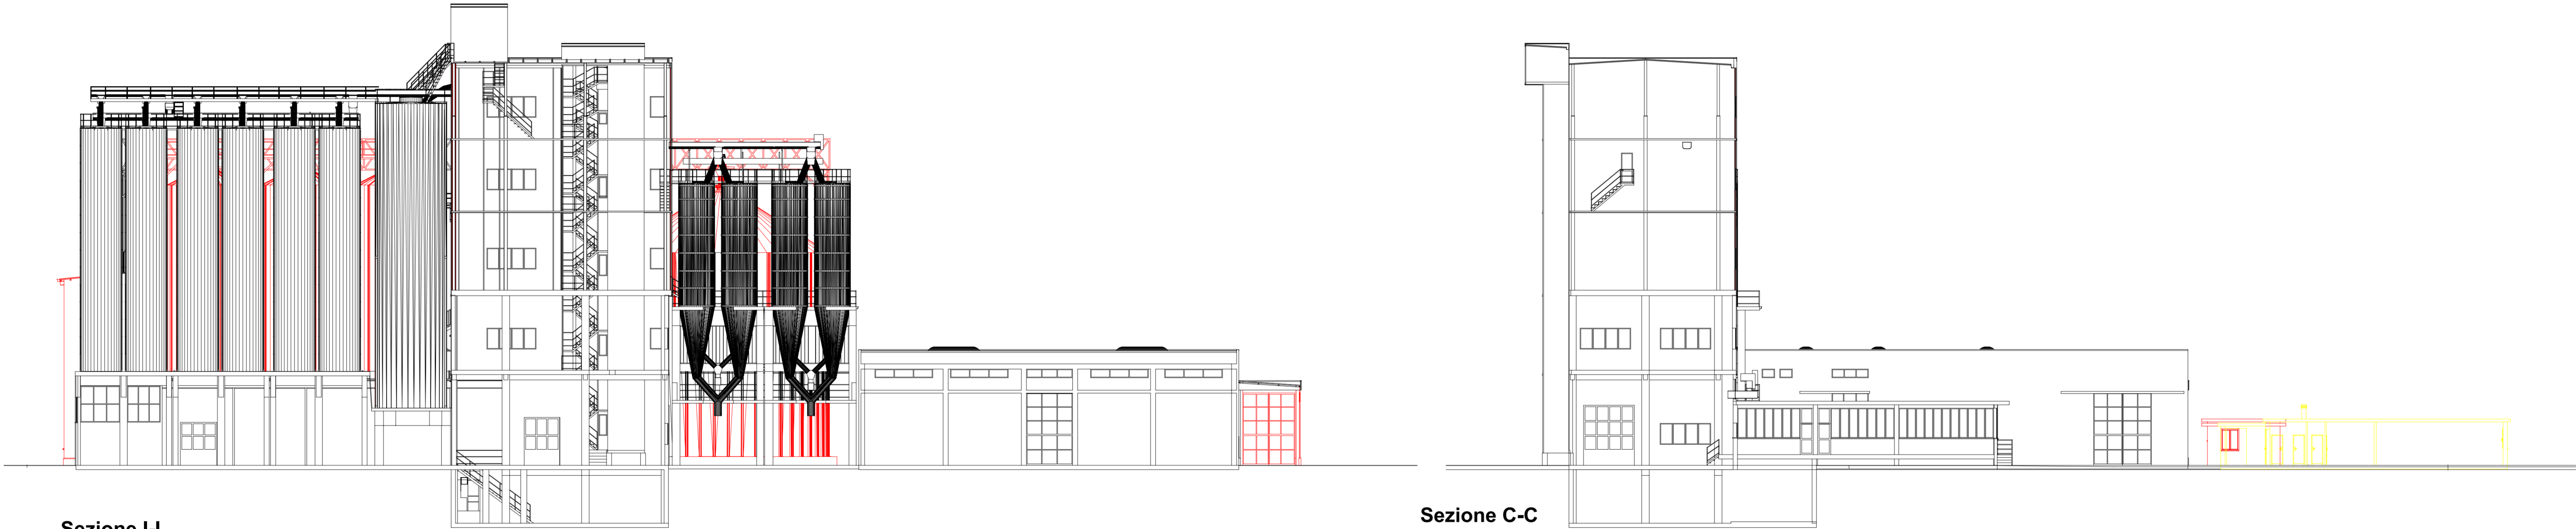

Sezione I-I

Sezione C-C

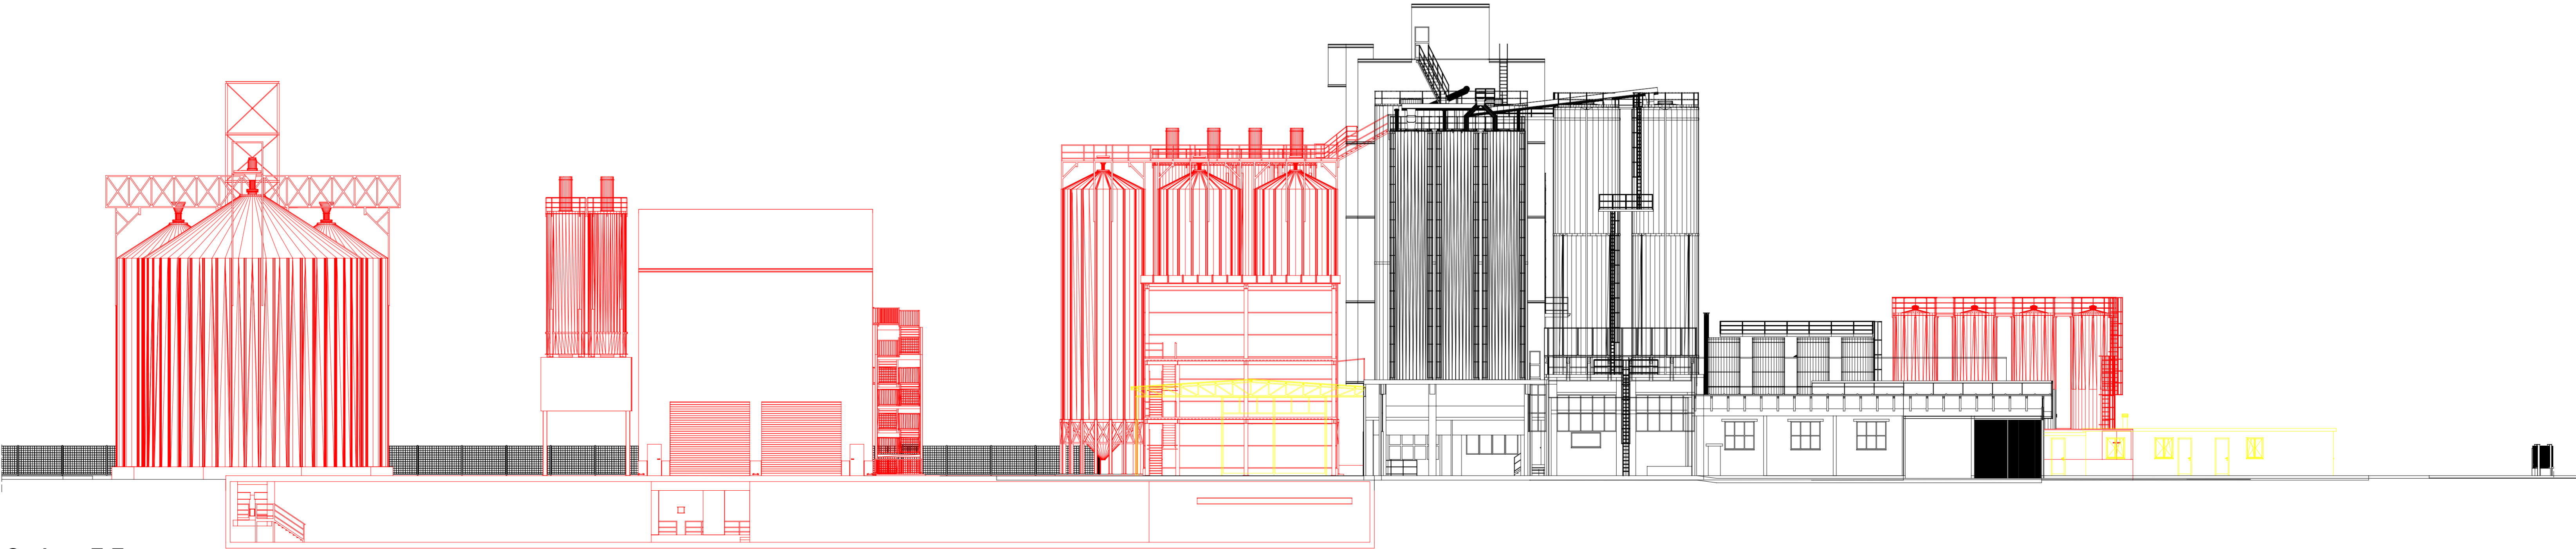

Sezione E-E