

COMUNE DI BAGNARA DI ROMAGNA

Progetto per l'ammodernamento e migliore sistemazione,
dell'immobile adibito a mangimificio, sito in Comune di
Bagnara di Romagna via Trupatello 7/a.


D.d.25 - Prospetti Tavola interventi

La proprietà


Eurovo s.r.l.
Sede legale: Via Merisio n°3
48027 Sesto Mare (R) - Bagnara di Romagna (RA)
Tel. +39 0542 485115

Il Progettista e D.L. Architettonico
Geom. Ciampone Nicola
Via del Cavaliere Sella Provincia di Bologna n. 3056
10044 Fontana d'Alto
40024 - Castel San Pietro Terme (BO)
Tel. 051 4951252 - Cell. 330 4951485


REV.	00	Scala disegni	Data	Cod.
ESEGUITO DA:	Geom. Ciampone Nicola	1:200	luglio 2021	D.d.25
L'autore si riserva la proprietà del documento, vietandone la riproduzione e la divulgazione senza autorizzazione ai sensi delle vigenti leggi				

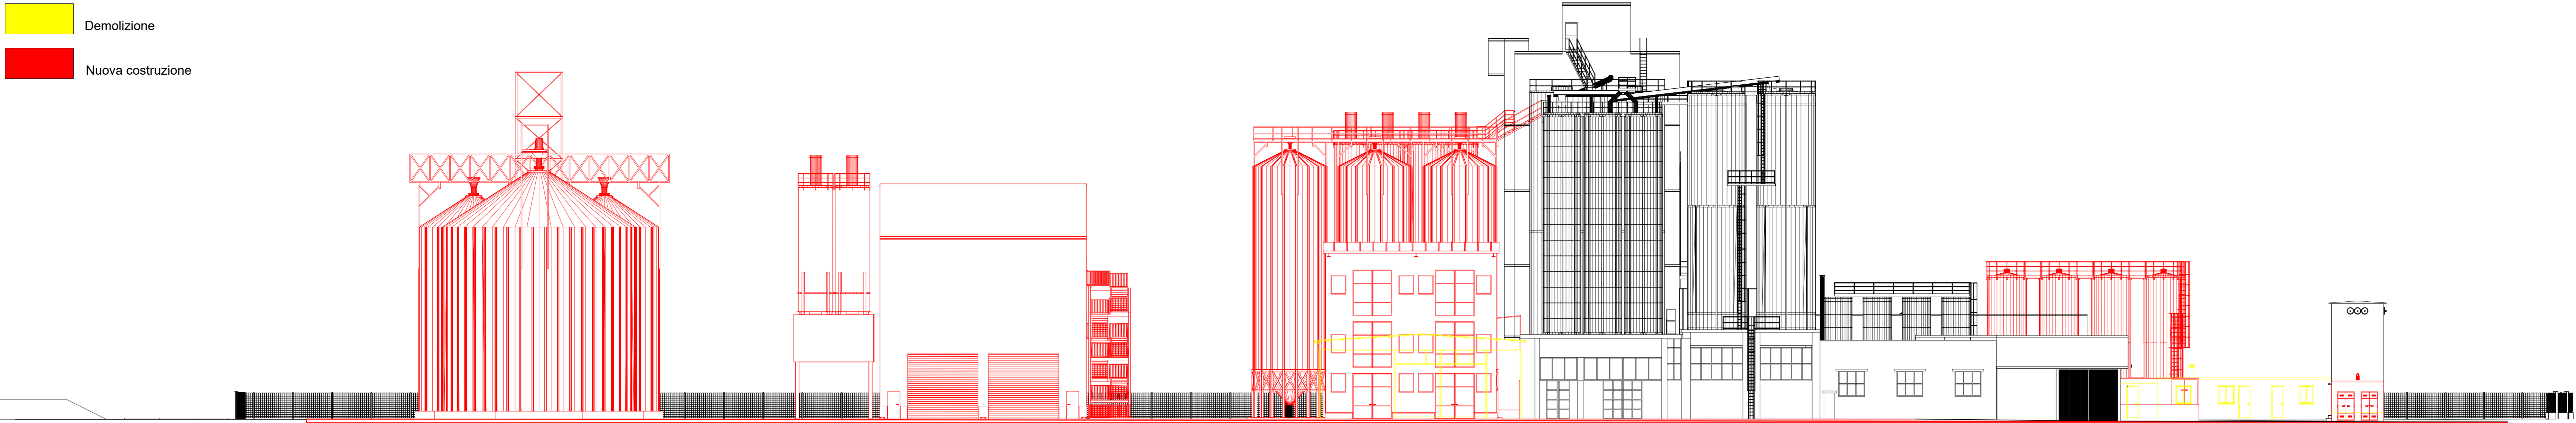


Prospetto Est

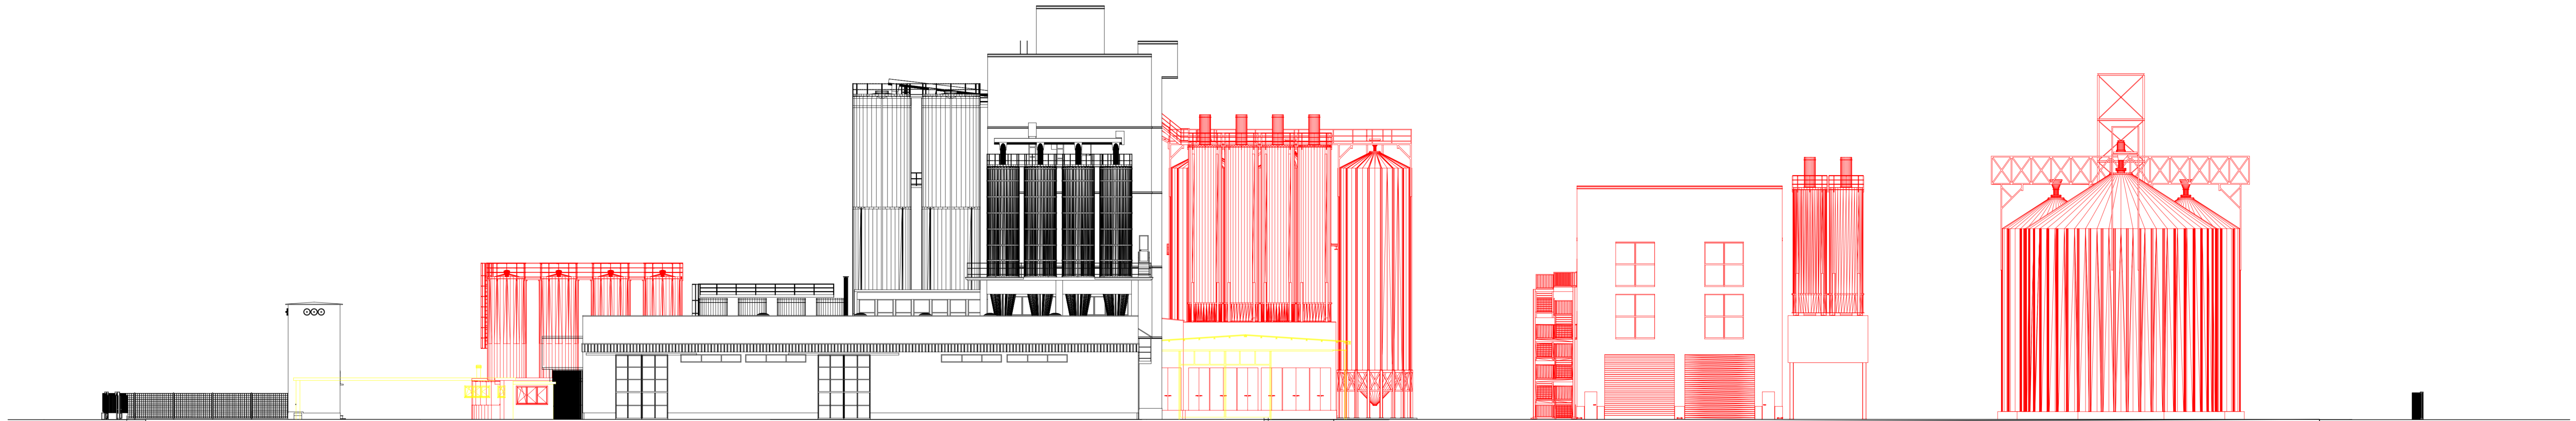


Prospetto Ovest

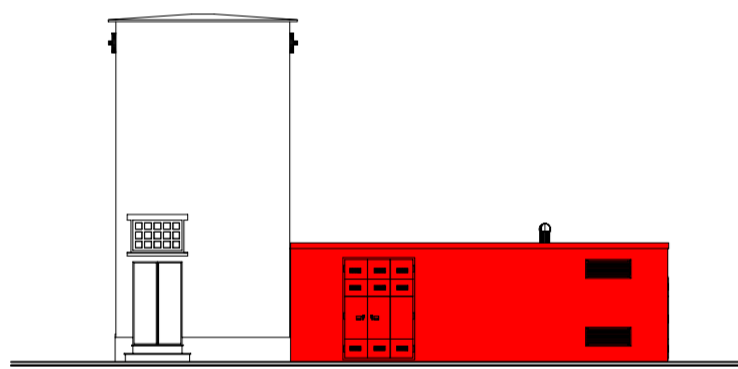


Prospetto Nord
Cabina Elettrica

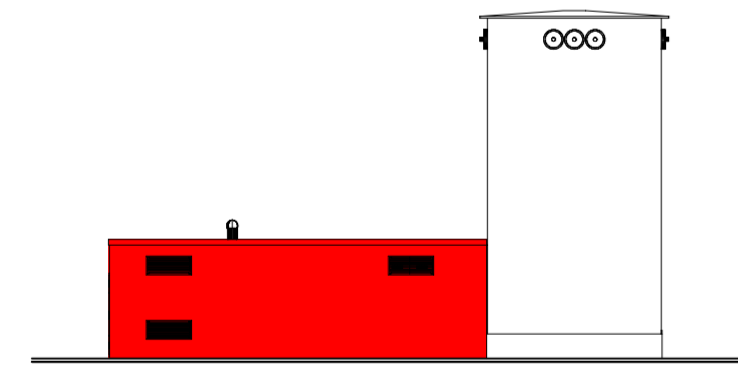

Prospetto Sud
Cabina Elettrica

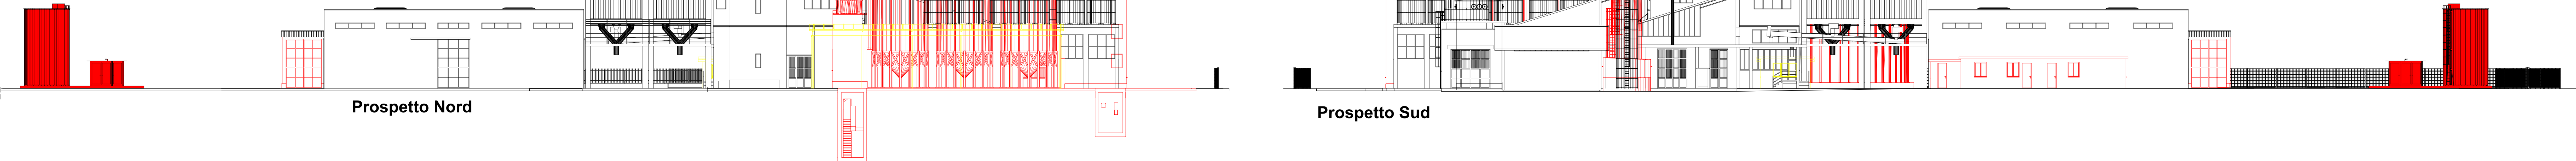

Prospetto Nord

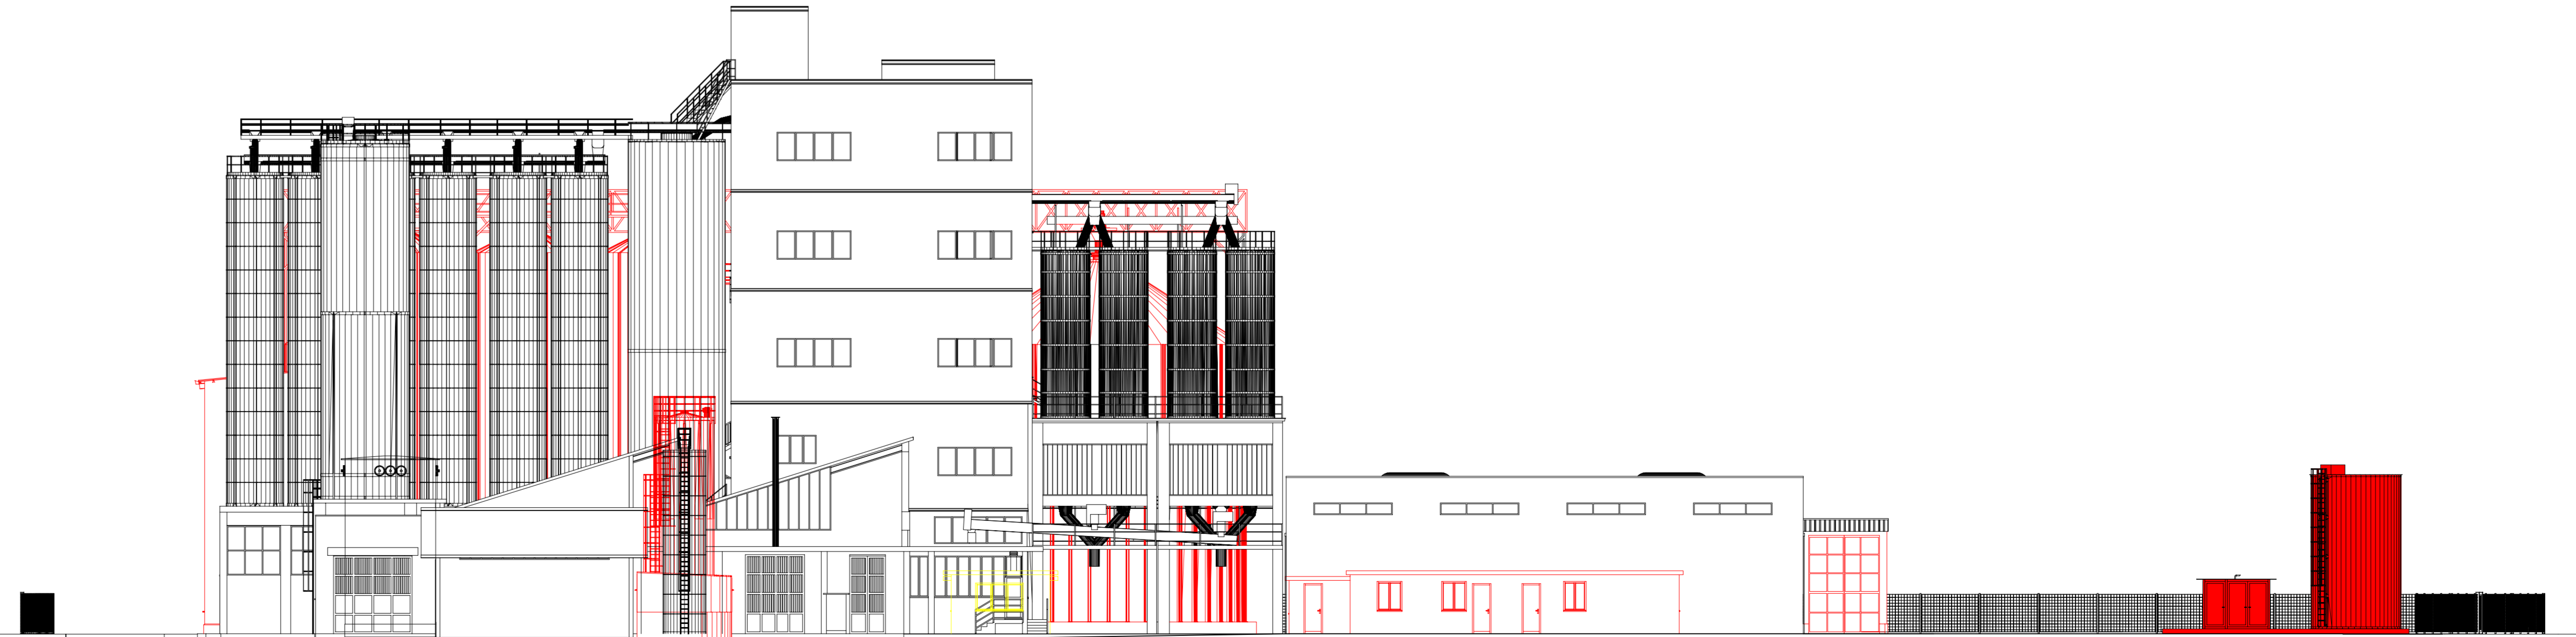

Prospetto Sud