

 


LEGENDA SIMBOLOGIA	
	- PRELITTORE A LED POTENZA 70W
	- PRELITTORE A LED POTENZA 100W
	- PRELITTORE A LED POTENZA 150W
	- PRELITTORE A LED POTENZA 200W
	- PRELITTORE A LED POTENZA 300W
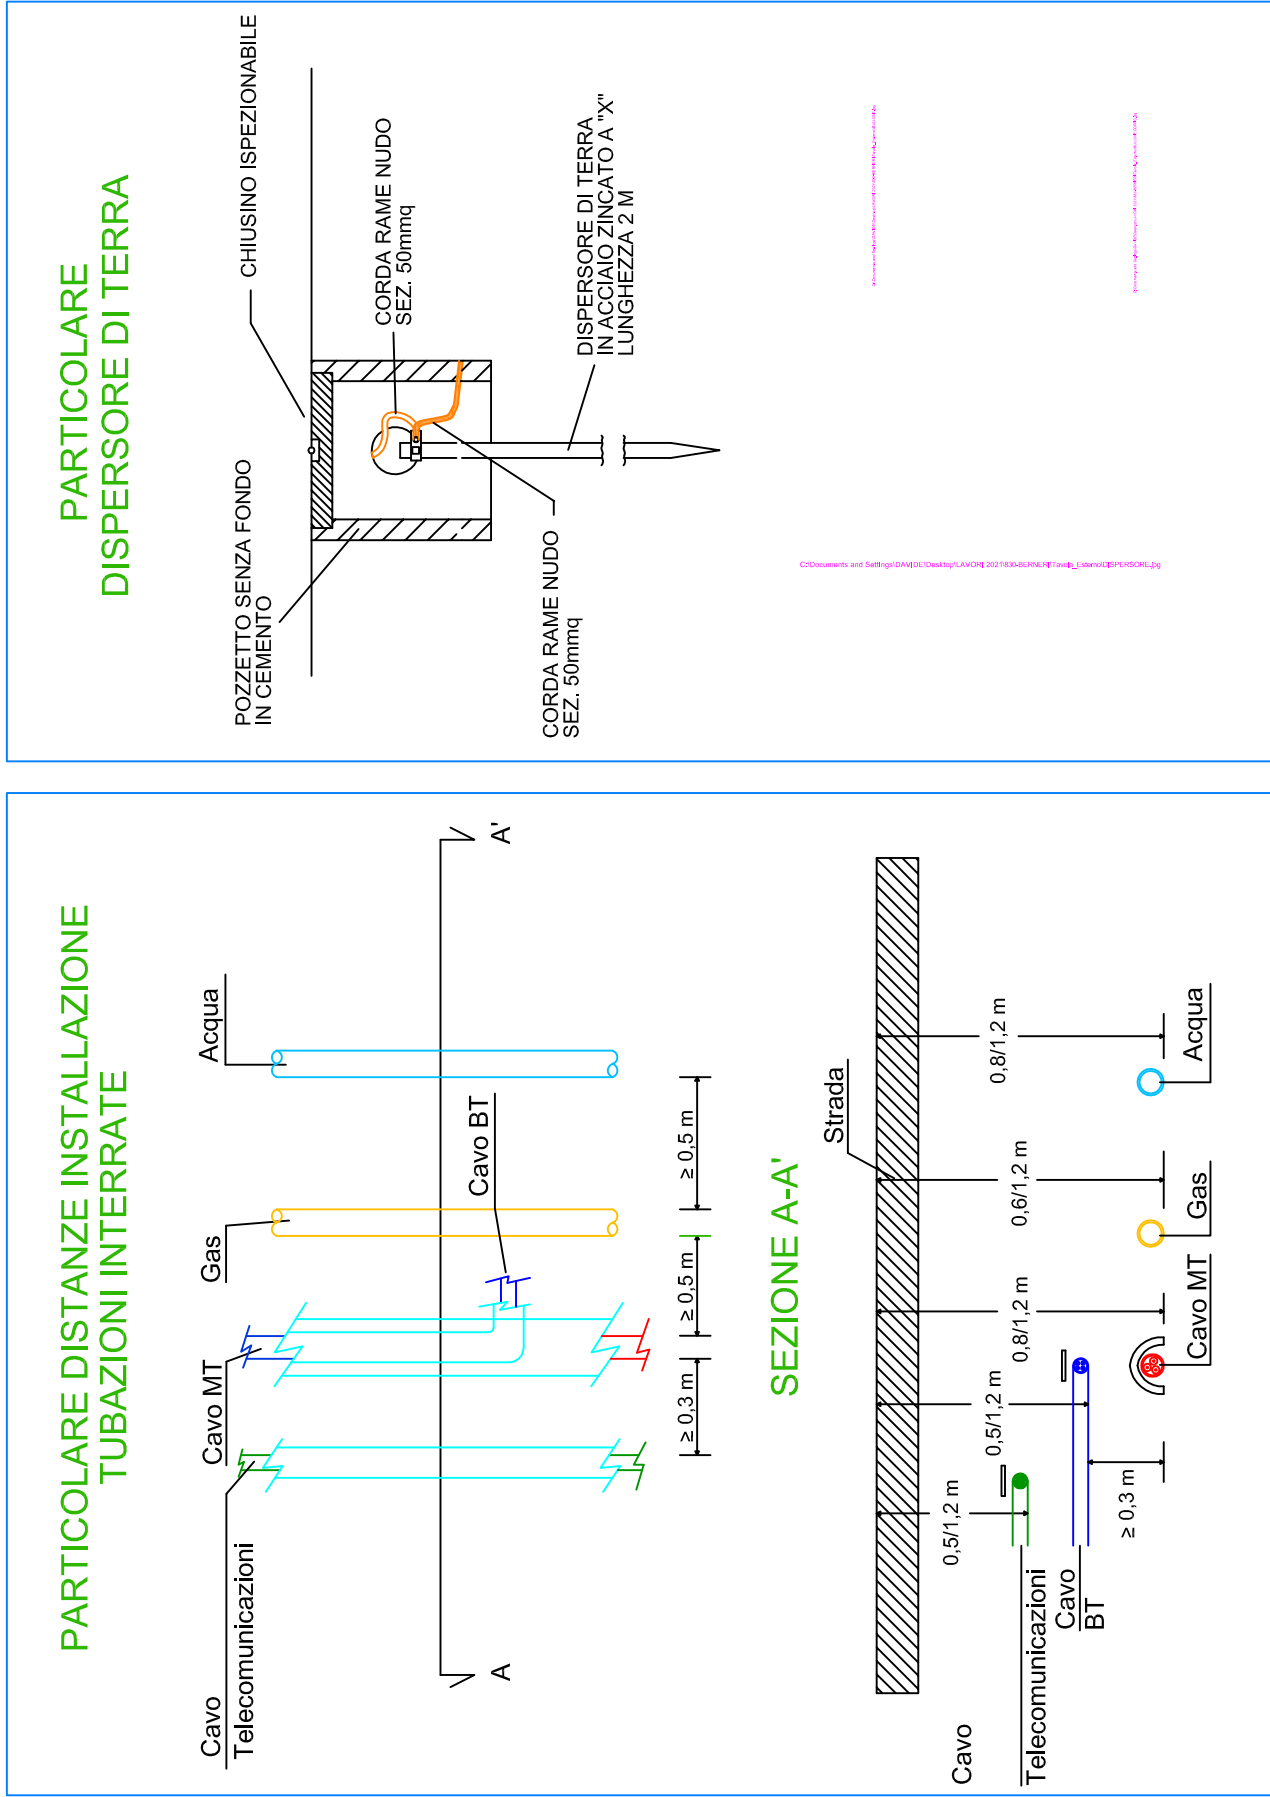

PLANIMETRIA GENERALE - Scala 1:200

PARTICOLARI CAVIDOTTI INTERRATI

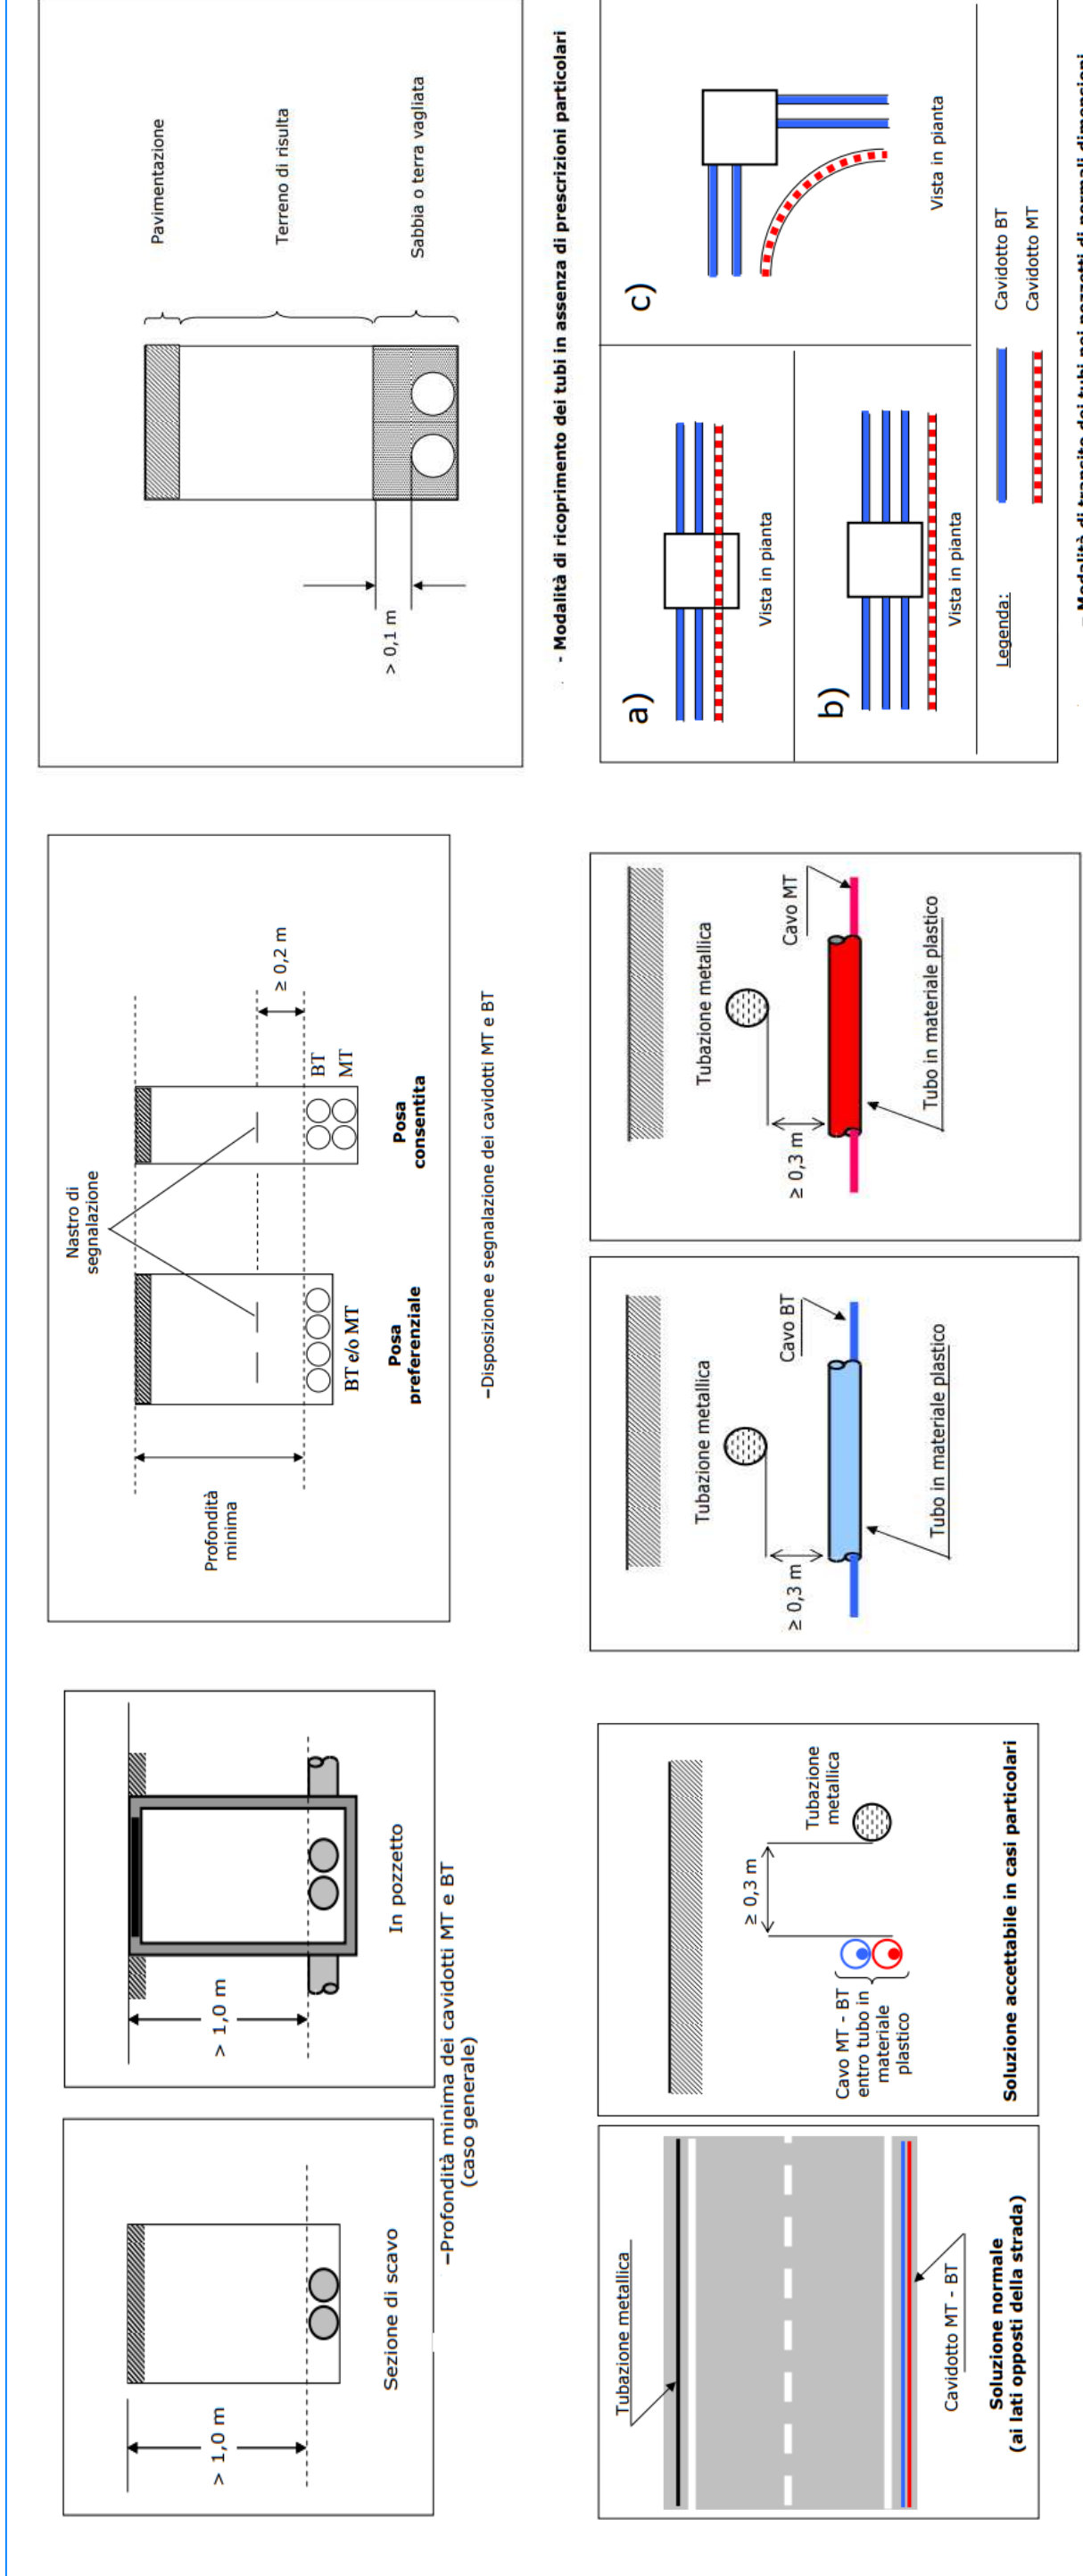

badino invarianza

Comune di Bagnara di Romagna

Provincia di Ravenna

PROGETTO PRELIMINARE

Comittente :

Caniliere :

Via Trupatello n. 7/A

48032 - Bagnara di Romagna (RA)

48032 - Lugo (RA)






