



CAPANNONE STATO DI PROGETTO

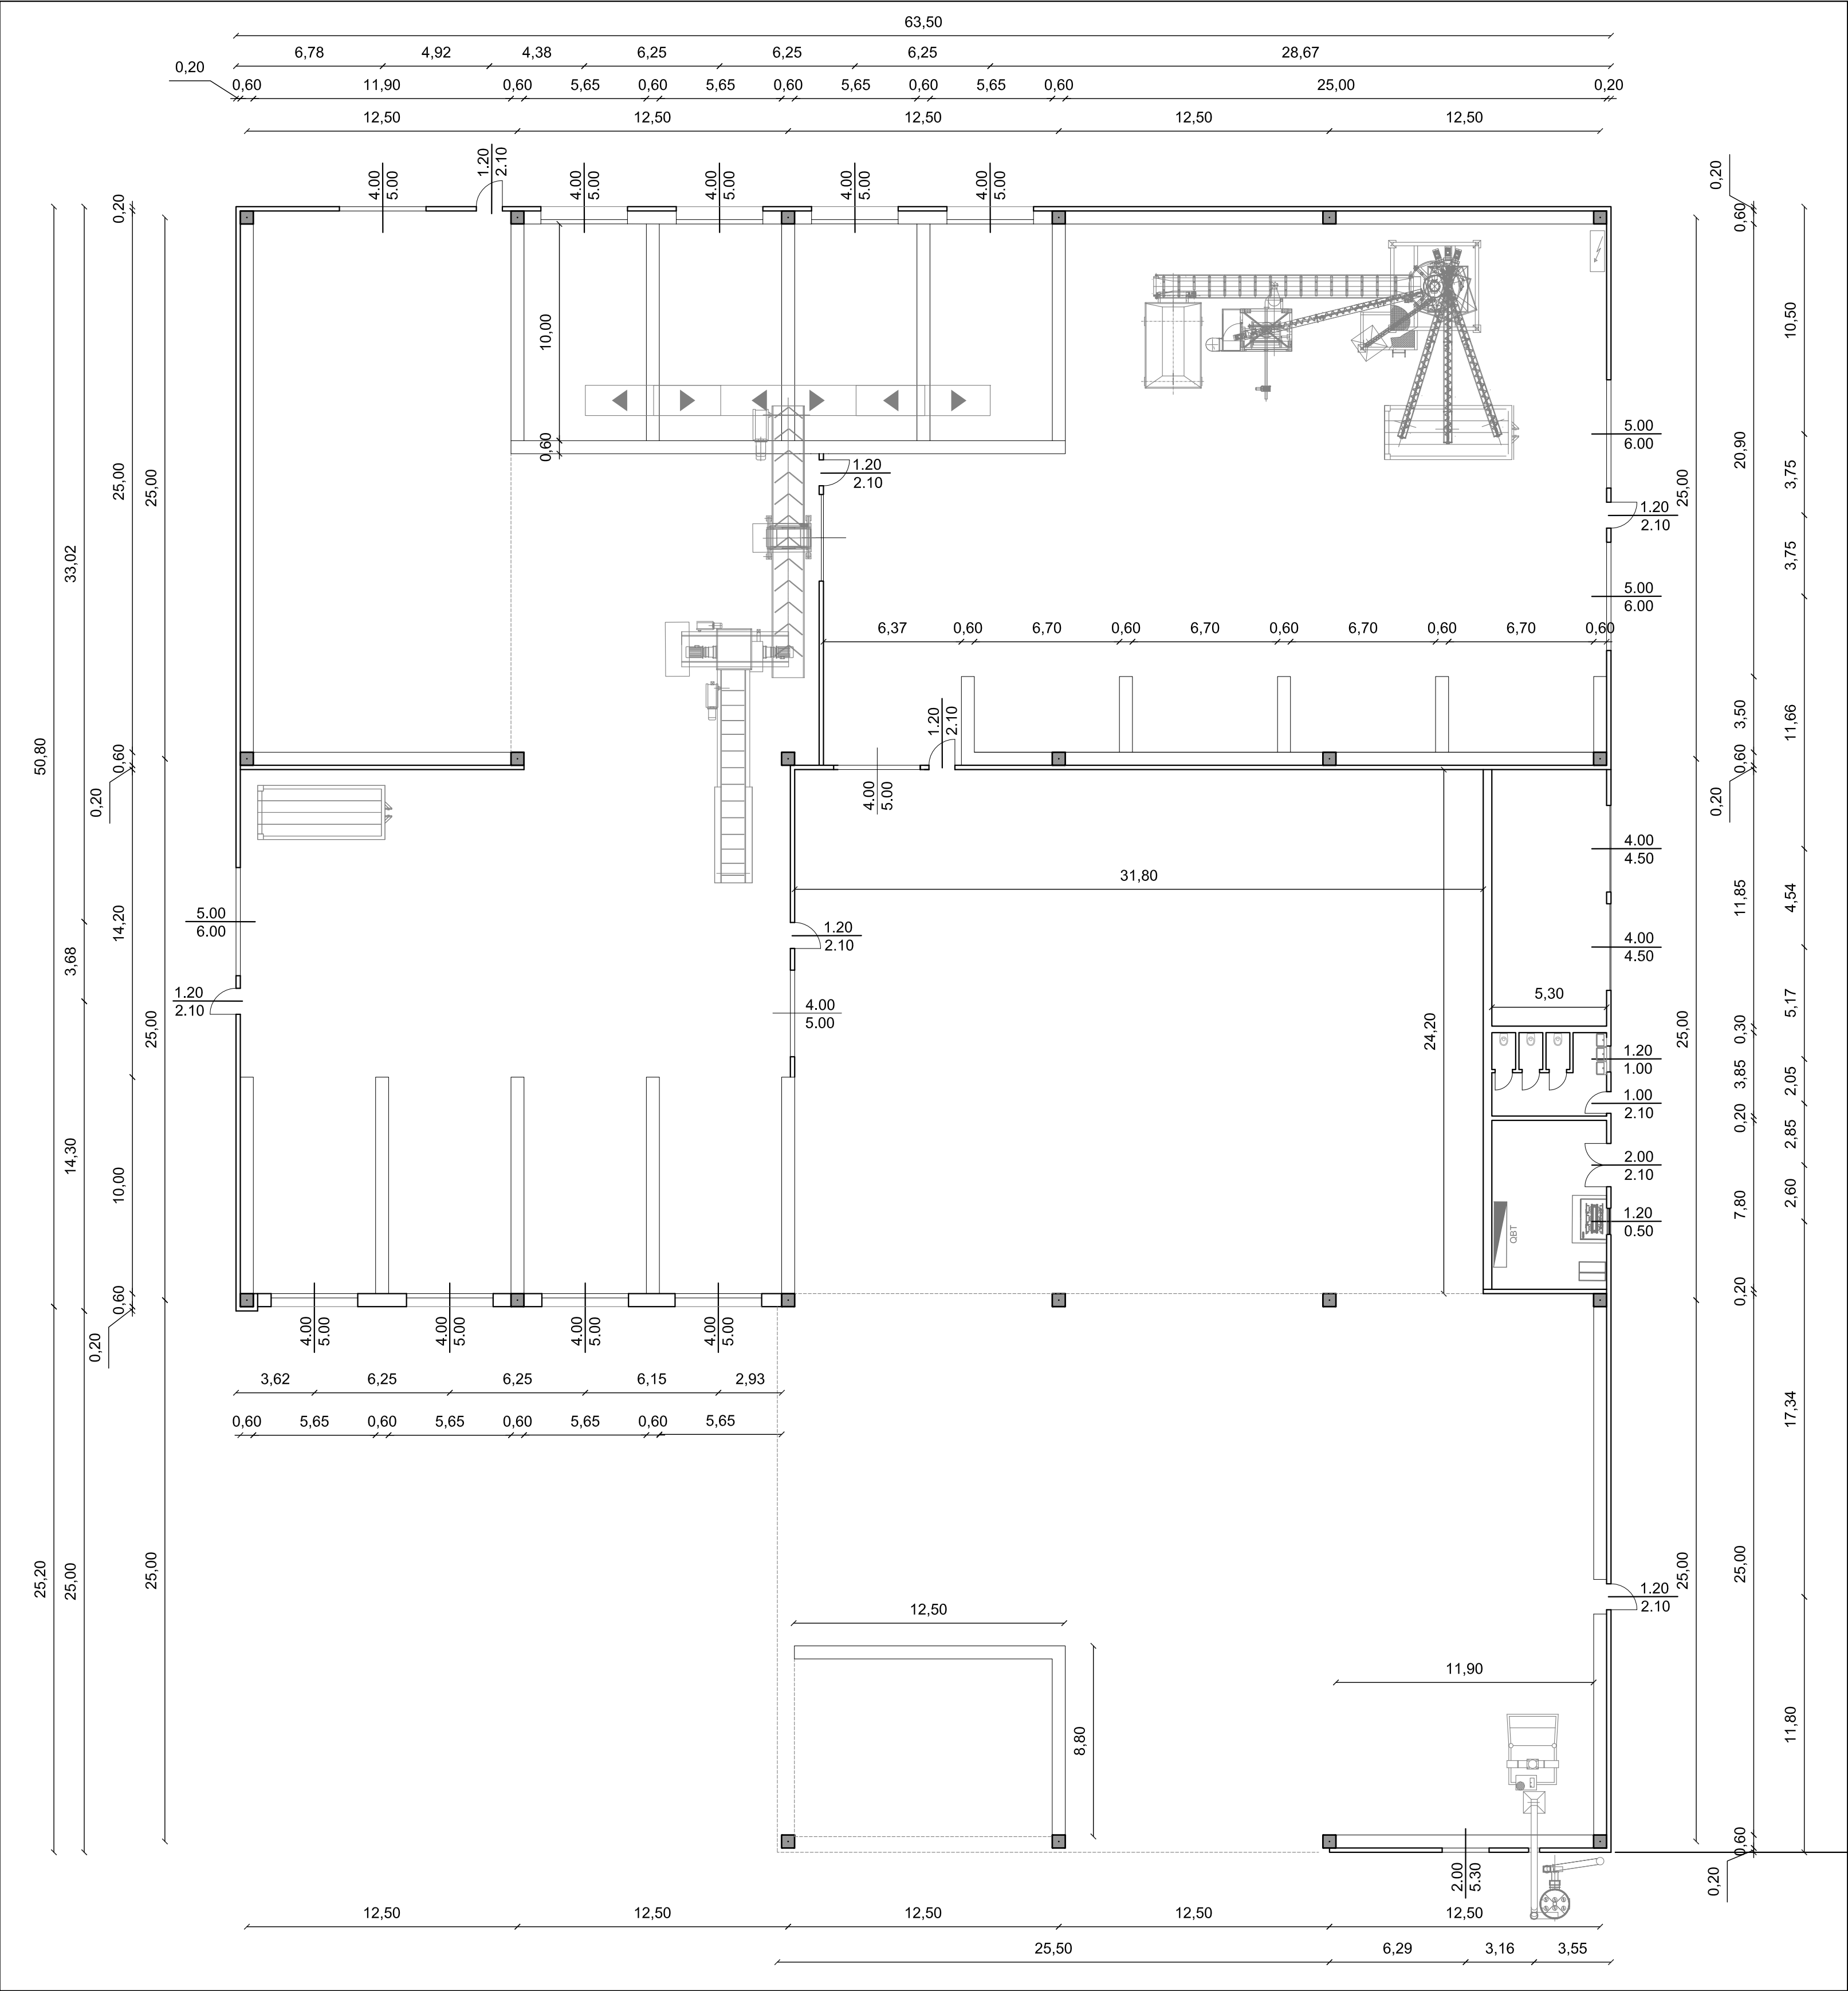

KEY-PLAN

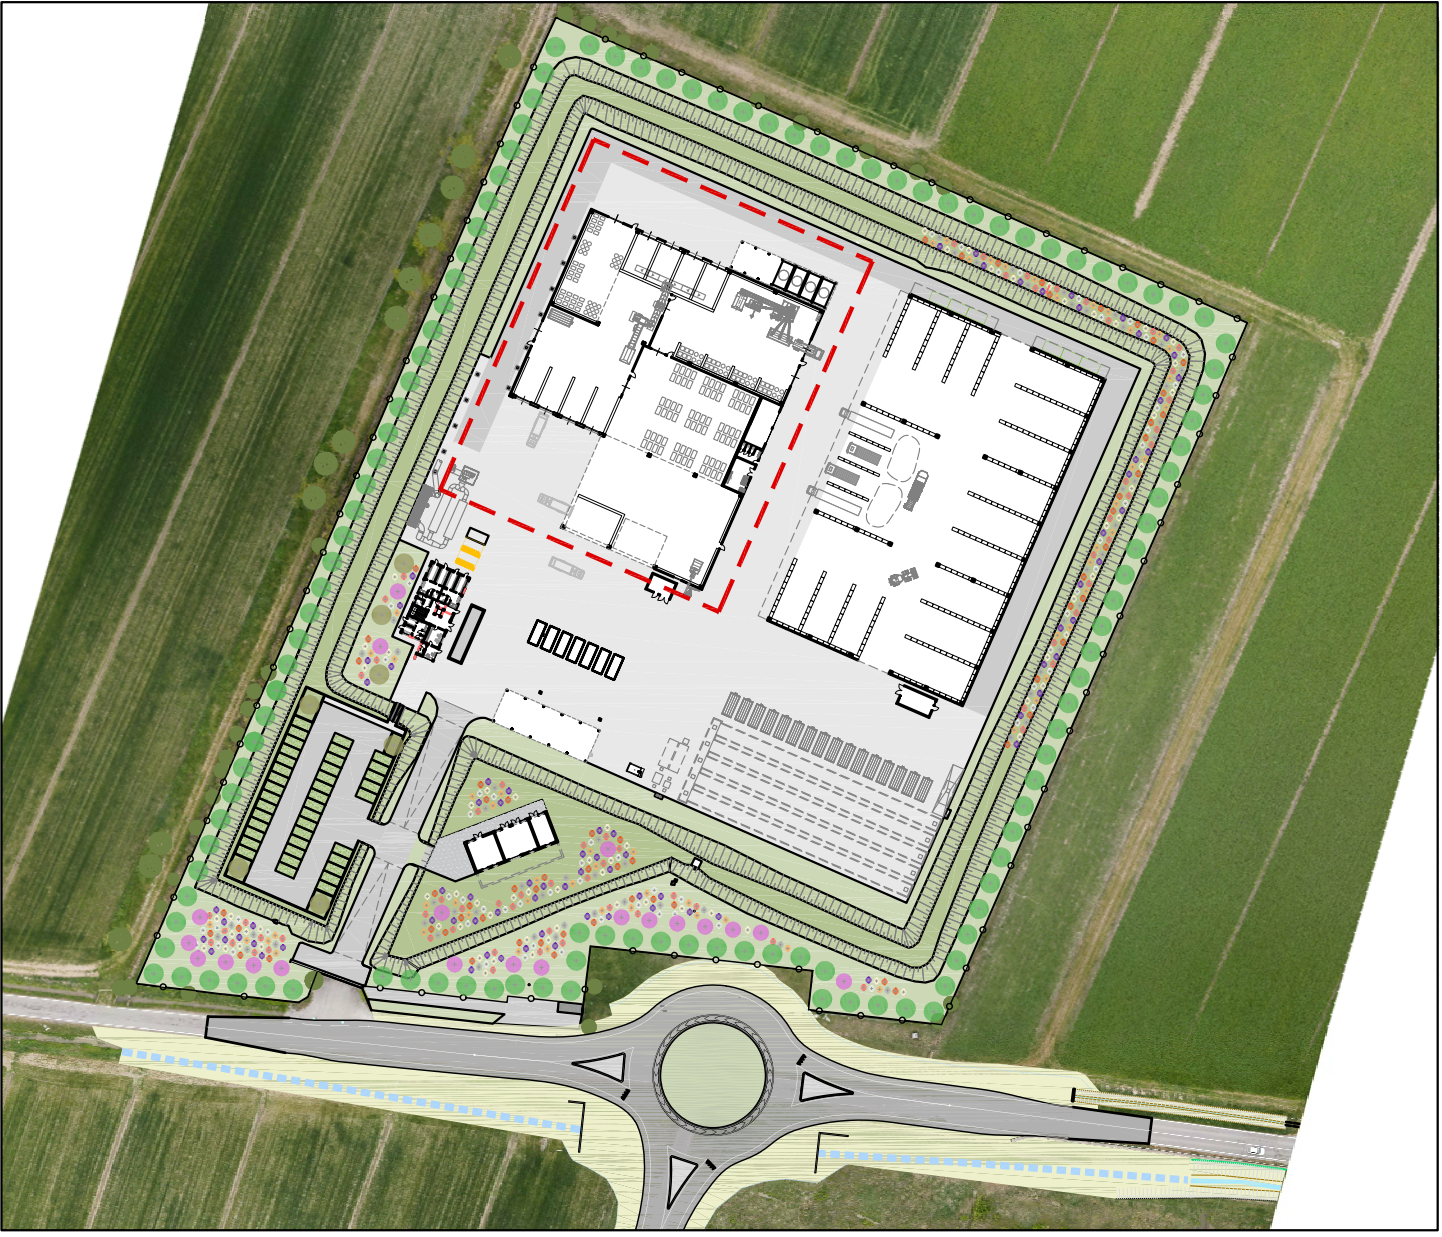



COMUNE DI SORBOLO MEZZANI  
(PROVINCIA DI PARMA)



OPERA:  
**IMPIANTO SITO IN COMUNE DI SORBOLO MEZZANI  
LOCALITÀ "MALCANTONE DI MEZZANI"**

**IMPIANTO PER LO STOCCAGGIO, IL PRETRATTAMENTO  
E LA MESSA IN RISERVA DI RIFIUTI URBANI E SPECIALI**

OGGETTO:  
**PROGETTO DEFINITIVO**

TAVOLA:  
**ARC 17**

TITOLO:  
**PIANTA CAPANNONE  
STATO DI PROGETTO**

SCALA:  
1:200

03					
02					
01					
00	Settembre 2021	Emissione	S. Teneggl	C. Ugolini	M. Pergetti
Rev.	Data	Descrizione	Red.	Contr.	Appr.

**IREN Ambiente S.p.A.**  
Sede Legale  
Strada Borgoforte, 22  
29122 Piacenza

Tel: 0523. 605026  
Fax 0523. 505128  
e-mail: [iren@gruppoiren.it](mailto:iren@gruppoiren.it)  
[www.gruppoiren.it](http://www.gruppoiren.it)

Redatto



Studio ALFA S.p.a.  
V.le Ramazzini 39D  
42124 Reggio Emilia

Direttore tecnico

