



24/09/2021	PRIMA EMISSIONE	Arch. Andrea Giugliarelli	Ing. Gessica Grossi	
DATA	DESCRIZIONE	REDATTO	VERIFICATO	APPROVATO
PROGETTO				
REALIZZAZIONE DI UN HUB DI RICERCA, SVILUPPO, PRODUZIONE, STOCCAGGIO, RICONVERSIONE E DISTRIBUZIONE DELL'IDROGENO, ALIMENTATO DA UN IMPIANTO FOTOVOLTAICO DA 8.982 MWp E RELATIVE OPERE DI CONNESSIONE ALLA RTN.				
UBICAZIONE				
SAN MATTEO DELLA DECIMA - COMUNE DI S. GIOVANNI IN PERSICETO (BO)				
TITOLO ELABORATO				
ELABORATO GRAFICO DIMOSTRATIVO SUL SUPERAMENTO DELLE BARRIERE ARCHITETTONICHE (L.13/1989)				
CODICE ELABORATO	REVISIONE	NOME FILE	SCALA	
TAV.3.15	1	P21-099_ES_TAV 3.15_Superamento barriere architettoniche_R00.dwg	VARIE	
COMMITTENTE		PROGETTISTA	DATA	
Tozzi Green S.p.A. Via Brigata Ebraica, 50 - 48123 Mozzano (RA) Tel: (+39) 0544 525311 - Fax: (+39) 0544 525319 web: www.tozzigreen.com		ArchLiving s.r.l. Via Monsignor Maverna, 4 - 44122 Ferrara (FE) Tel: (+39) 0532 733683 - Fax: (+39) 0532 692608 web: www.archiving.it	24/09/2021	
		COORDINAMENTO DI PROGETTO		
		ambiente S.p.A. Via Frassinà, 21 - 54033 Carrara (MS) Tel: (+39) 0585 855624 - Fax: (+39) 0585 855617 web: www.tozzigreen.com		

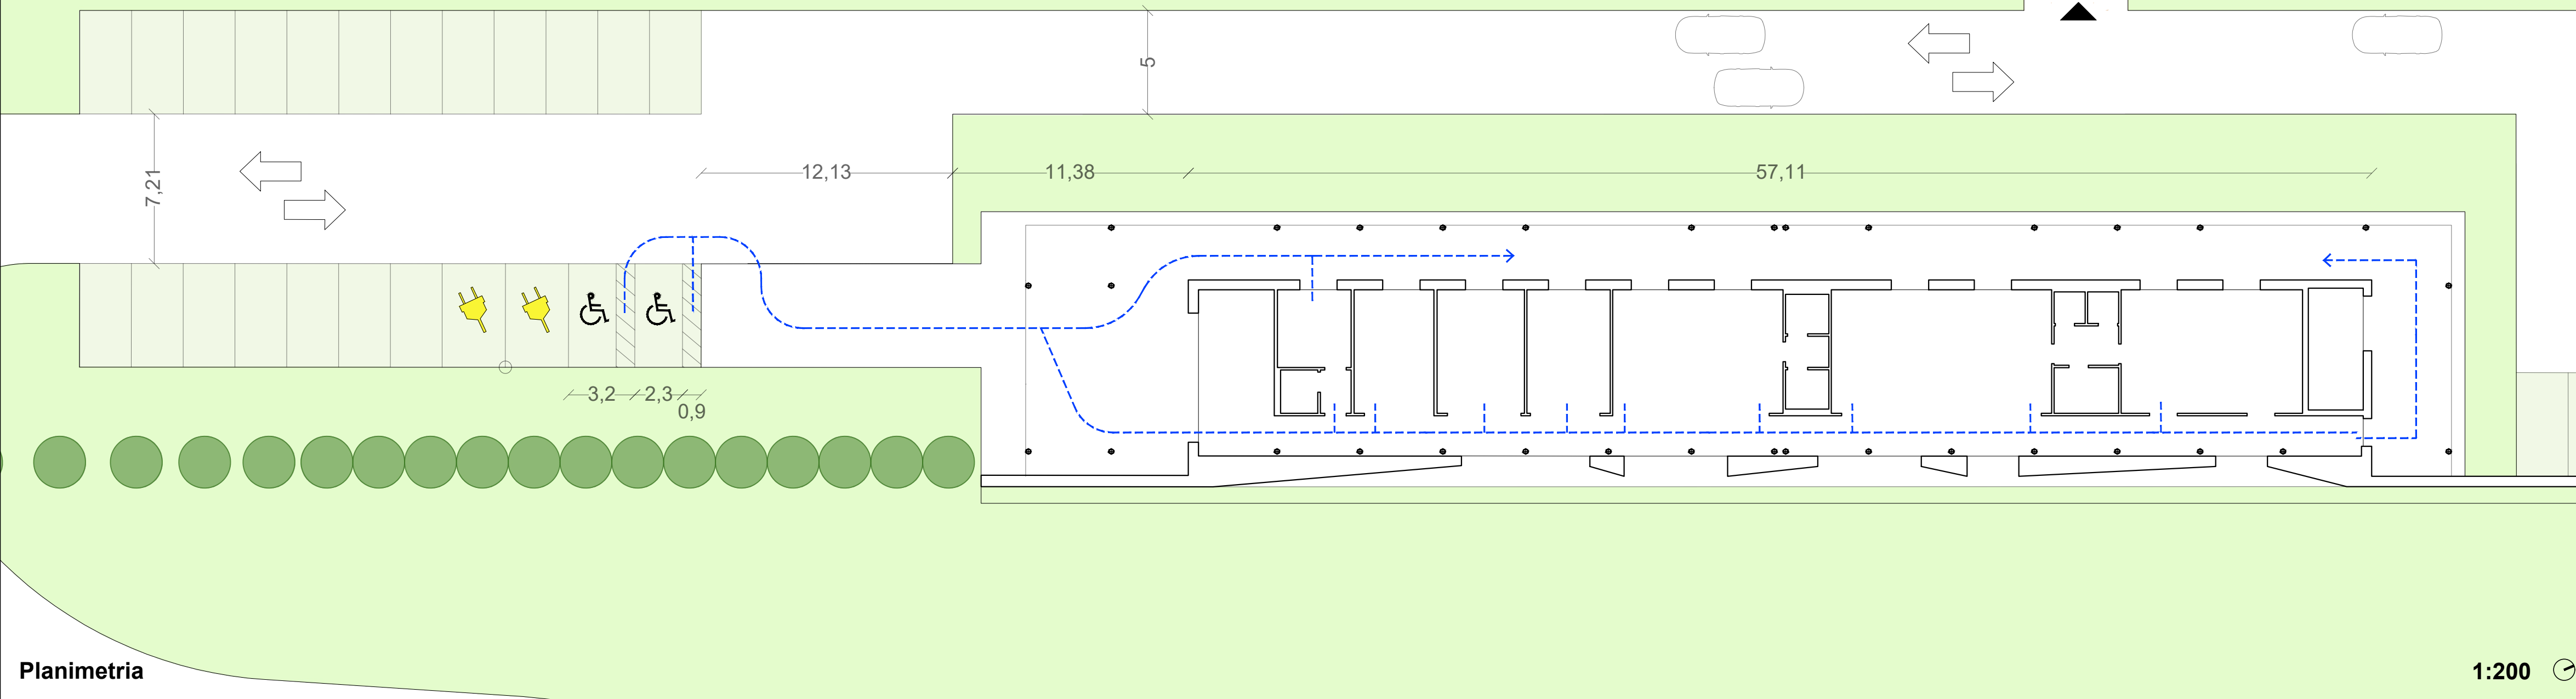


Planimetria

1:200

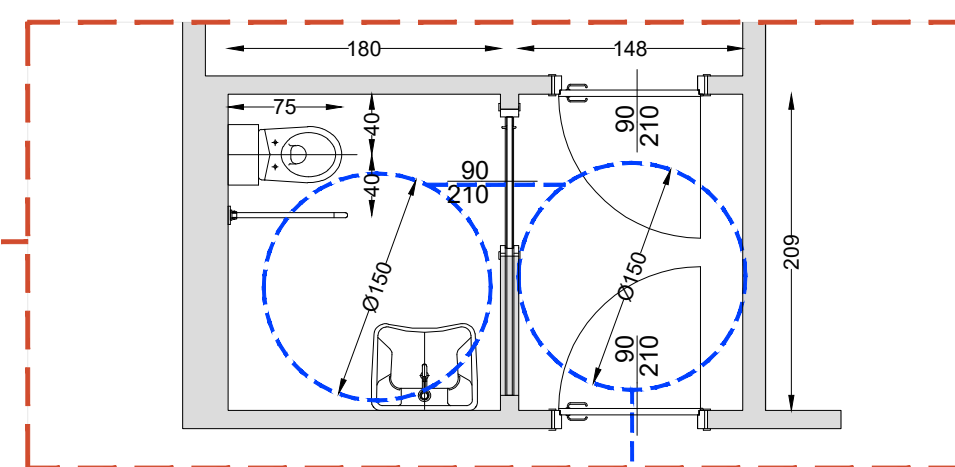

Planimetria bagno 1


1:50

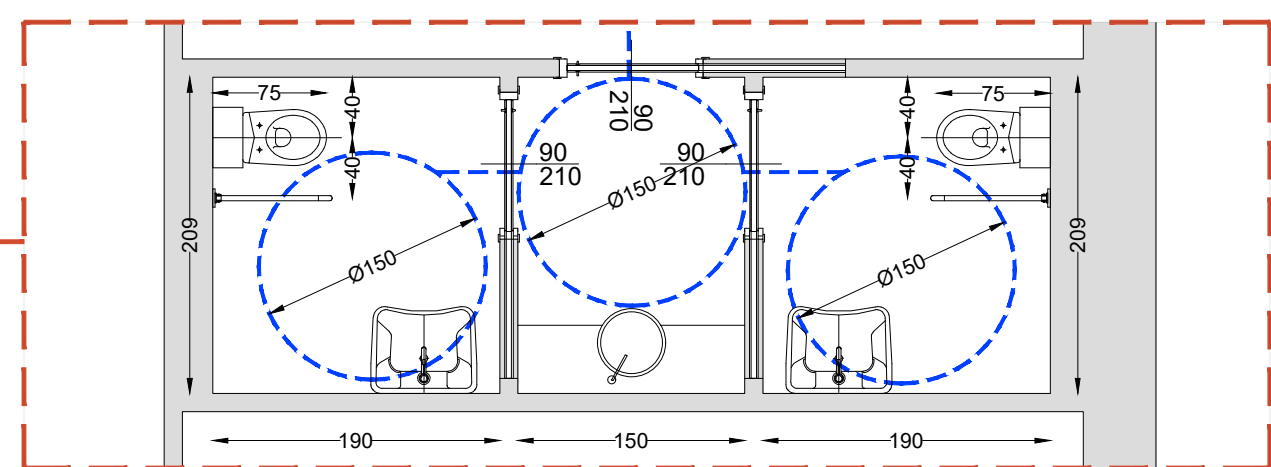

Planimetria bagno 2

1:50

PERCORSO DISABILI

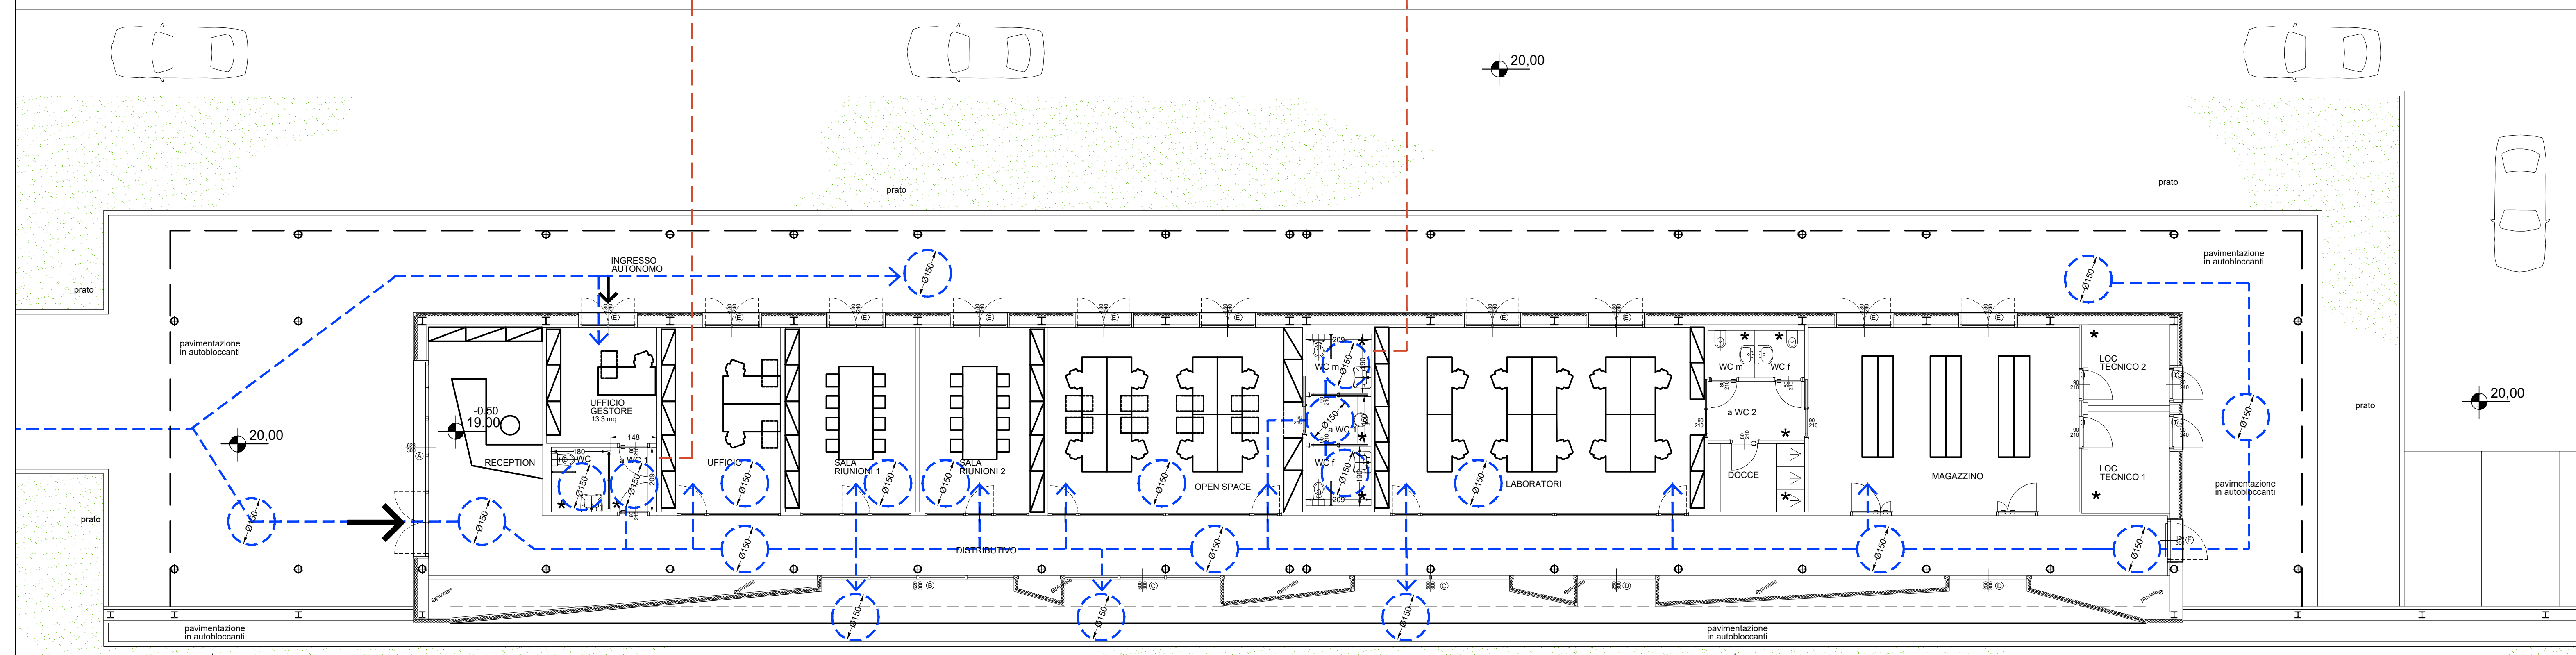

Planimetria

1:100