

## Scala 1:10

SCAVO SEZIONE A-A

SCAVO SEZIONE B-E

SCAVO SEZIONE C-C


SCAVO SEZIONE G-G'


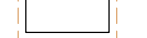








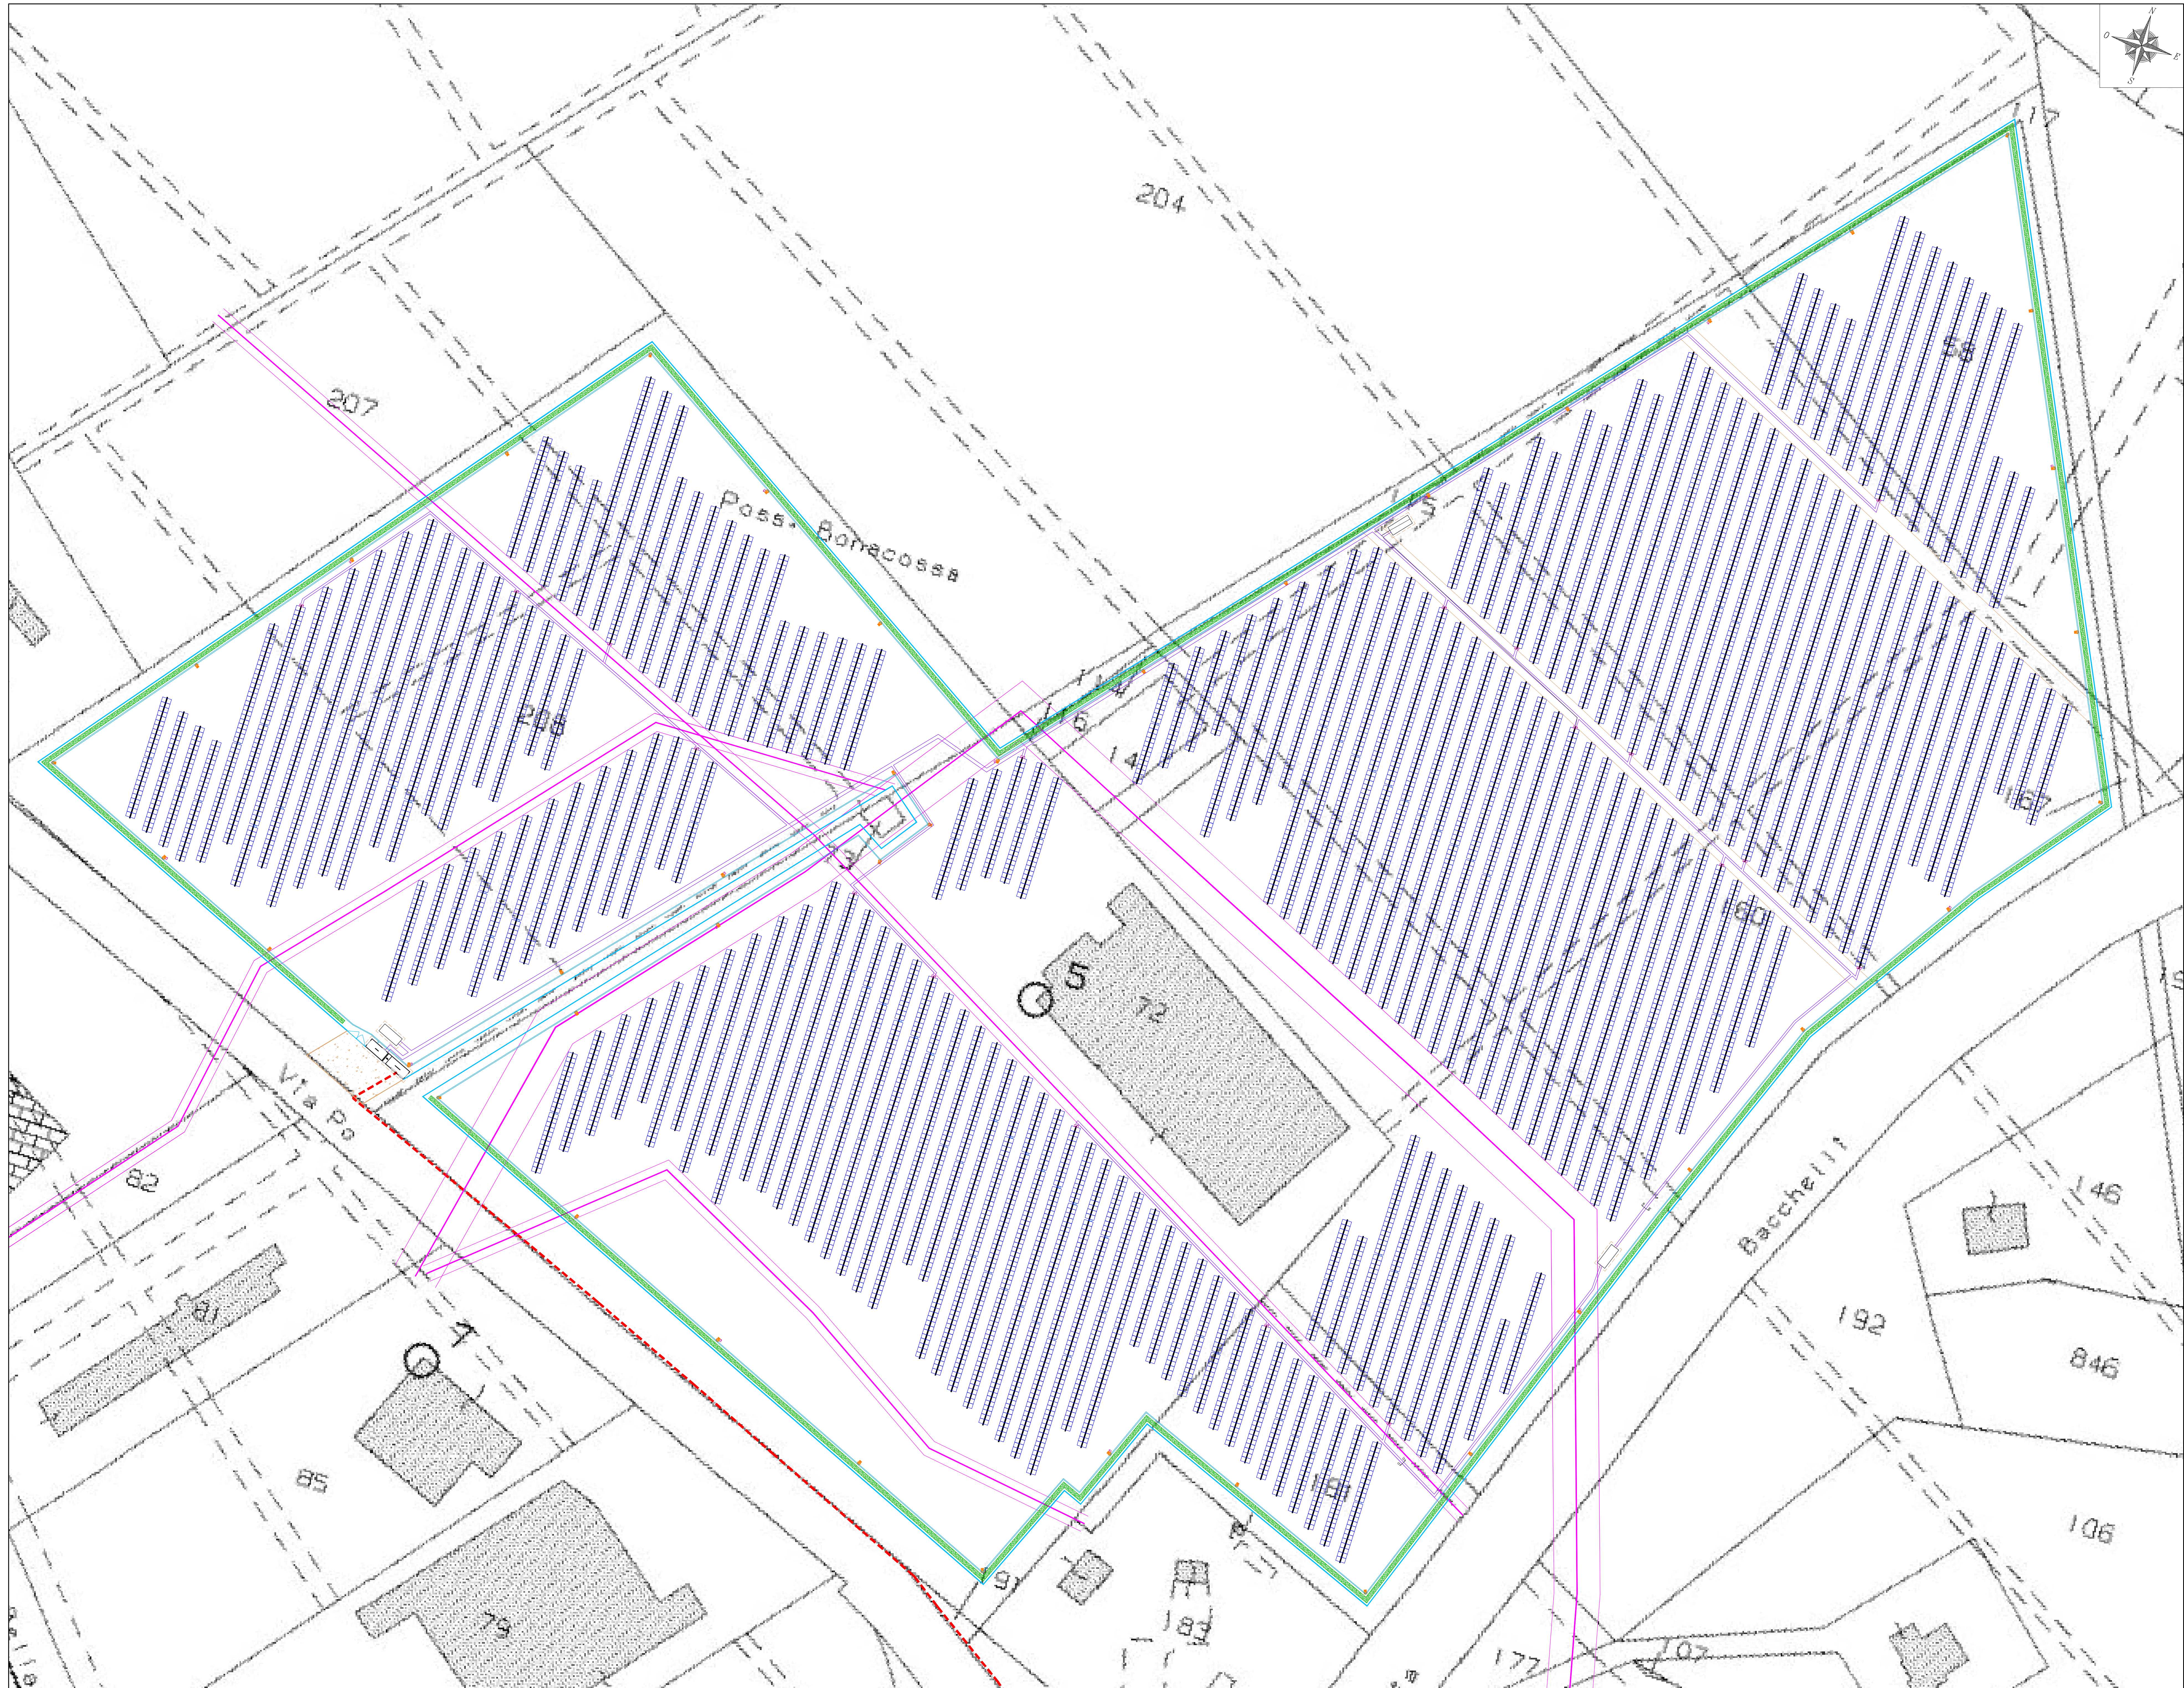



SCAVO SU STRADA BIANCA  
SEZIONE D-D'

SCAVO SU STRADA  
SEZIONE E-E'

SCAVO SEZIONE F-F

Scala 1:500



LEGENDA	
simbolo grafico	descrizione simbolo
	Linea MT in cavo interrato di progetto (doppia tema)
	Cabinato Inverter
	Cabina elettrica di consegna
	Recinzione impianto fotovoltaico
	Strada di accesso di nuova realizzazione
	Cancello di accesso lunghezza 6 m
	Stringbox
	Modulo fotovoltaico
	Proiettore per illuminazione esterna
	Telecamera per videosorveglianza
	Scavo profondità 80cm
	Scavo larghezza 20cm profondità 10cm
	Linee esistenti e relative fasce di rispetto
	Mitigazione



PROGETTO DEFINITIVO

COMUNE DI COPPARO (FE)

## IMPIANTO FOTOVOLTAICO CONNESSO ALLA RETE ELETTRICA PER VENDITA DI ENERGIA

## LAYOUT GENERALE DELL'IMPIANTO E TIPOLOGIE SCAVI

TAVOLA: F.F1.b3.1	SCALA: VARIE	NOME FILE: 0707-015-DEg-F.F1.b3.1_R00-01
----------------------	-----------------	---

COMMITTEE:	PROPRIETARY:	PROJECT/STATION:
<p><b>A.I.E.M. S.R.L.</b> Via Cantale di Alghero (Cagliari), 9/G 070300 BORGESCA (CA) P.IVA n. 0249302082</p>	<p><b>Pol. Società Agricola S.R.L.</b> C.F. e P.IVA. 04989100280 - Cavalli Edo C.F. CNTNE526602C80Q - Bolesta Daniela C.F. BL SPINA 474685731X - Stobelli Simona CITISNEN470003C98P - Stabellini Emanuela C.F. STOMBA 740346C80R - Cusi Monica C.F. FINNANNO1005452B - Comarini Nadia C.F. CNTN2002100545B</p>	<p><b>Progetto</b> <i>Progetto</i> Via D'Adda, 1 33028 Pieve di Sacco (PD) P.A. 044464166209 Tel. 0499755555 Email: info@progettopd.it Progettista: Ing. Dario Turchi</p>
A.I.E.M. S.R.L.		
Viale C. Altati d'Alghero 9/G		
45100 VEROGRO (CA)		
P.IVA n.0249430206		

Revisione	Data	Note	Redatto	Controllato	Approvato
00	MAGGIO 2021	Prima emissione	AR	FG	DI

TUTTI I DIRITTI SONO RISERVATI

Questo documento è di proprietà di Progettando s.r.l. e sullo stesso si riserva ogni diritto. Pertanto questo documento non può essere copiato, riprodotto, comunicato o divulgato ad altri o usato in qualsiasi maniera, nemmeno per fini sperimentali, senza autorizzazione scritta di Progettando s.r.l. Su richiesta dovrà essere prontamente reinvio a Progettando s.r.l.