
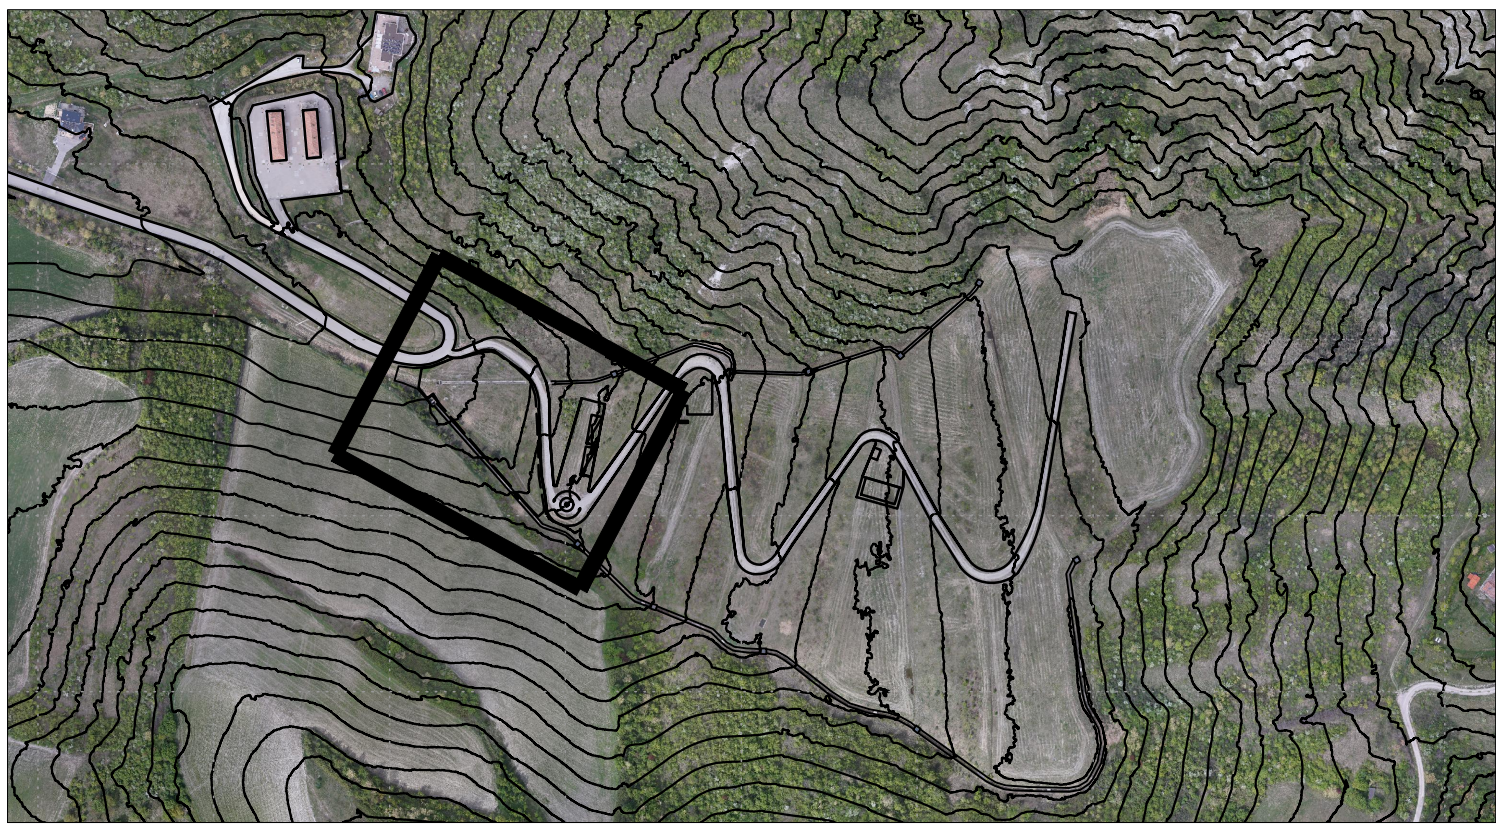


1:250

KEYPLAN

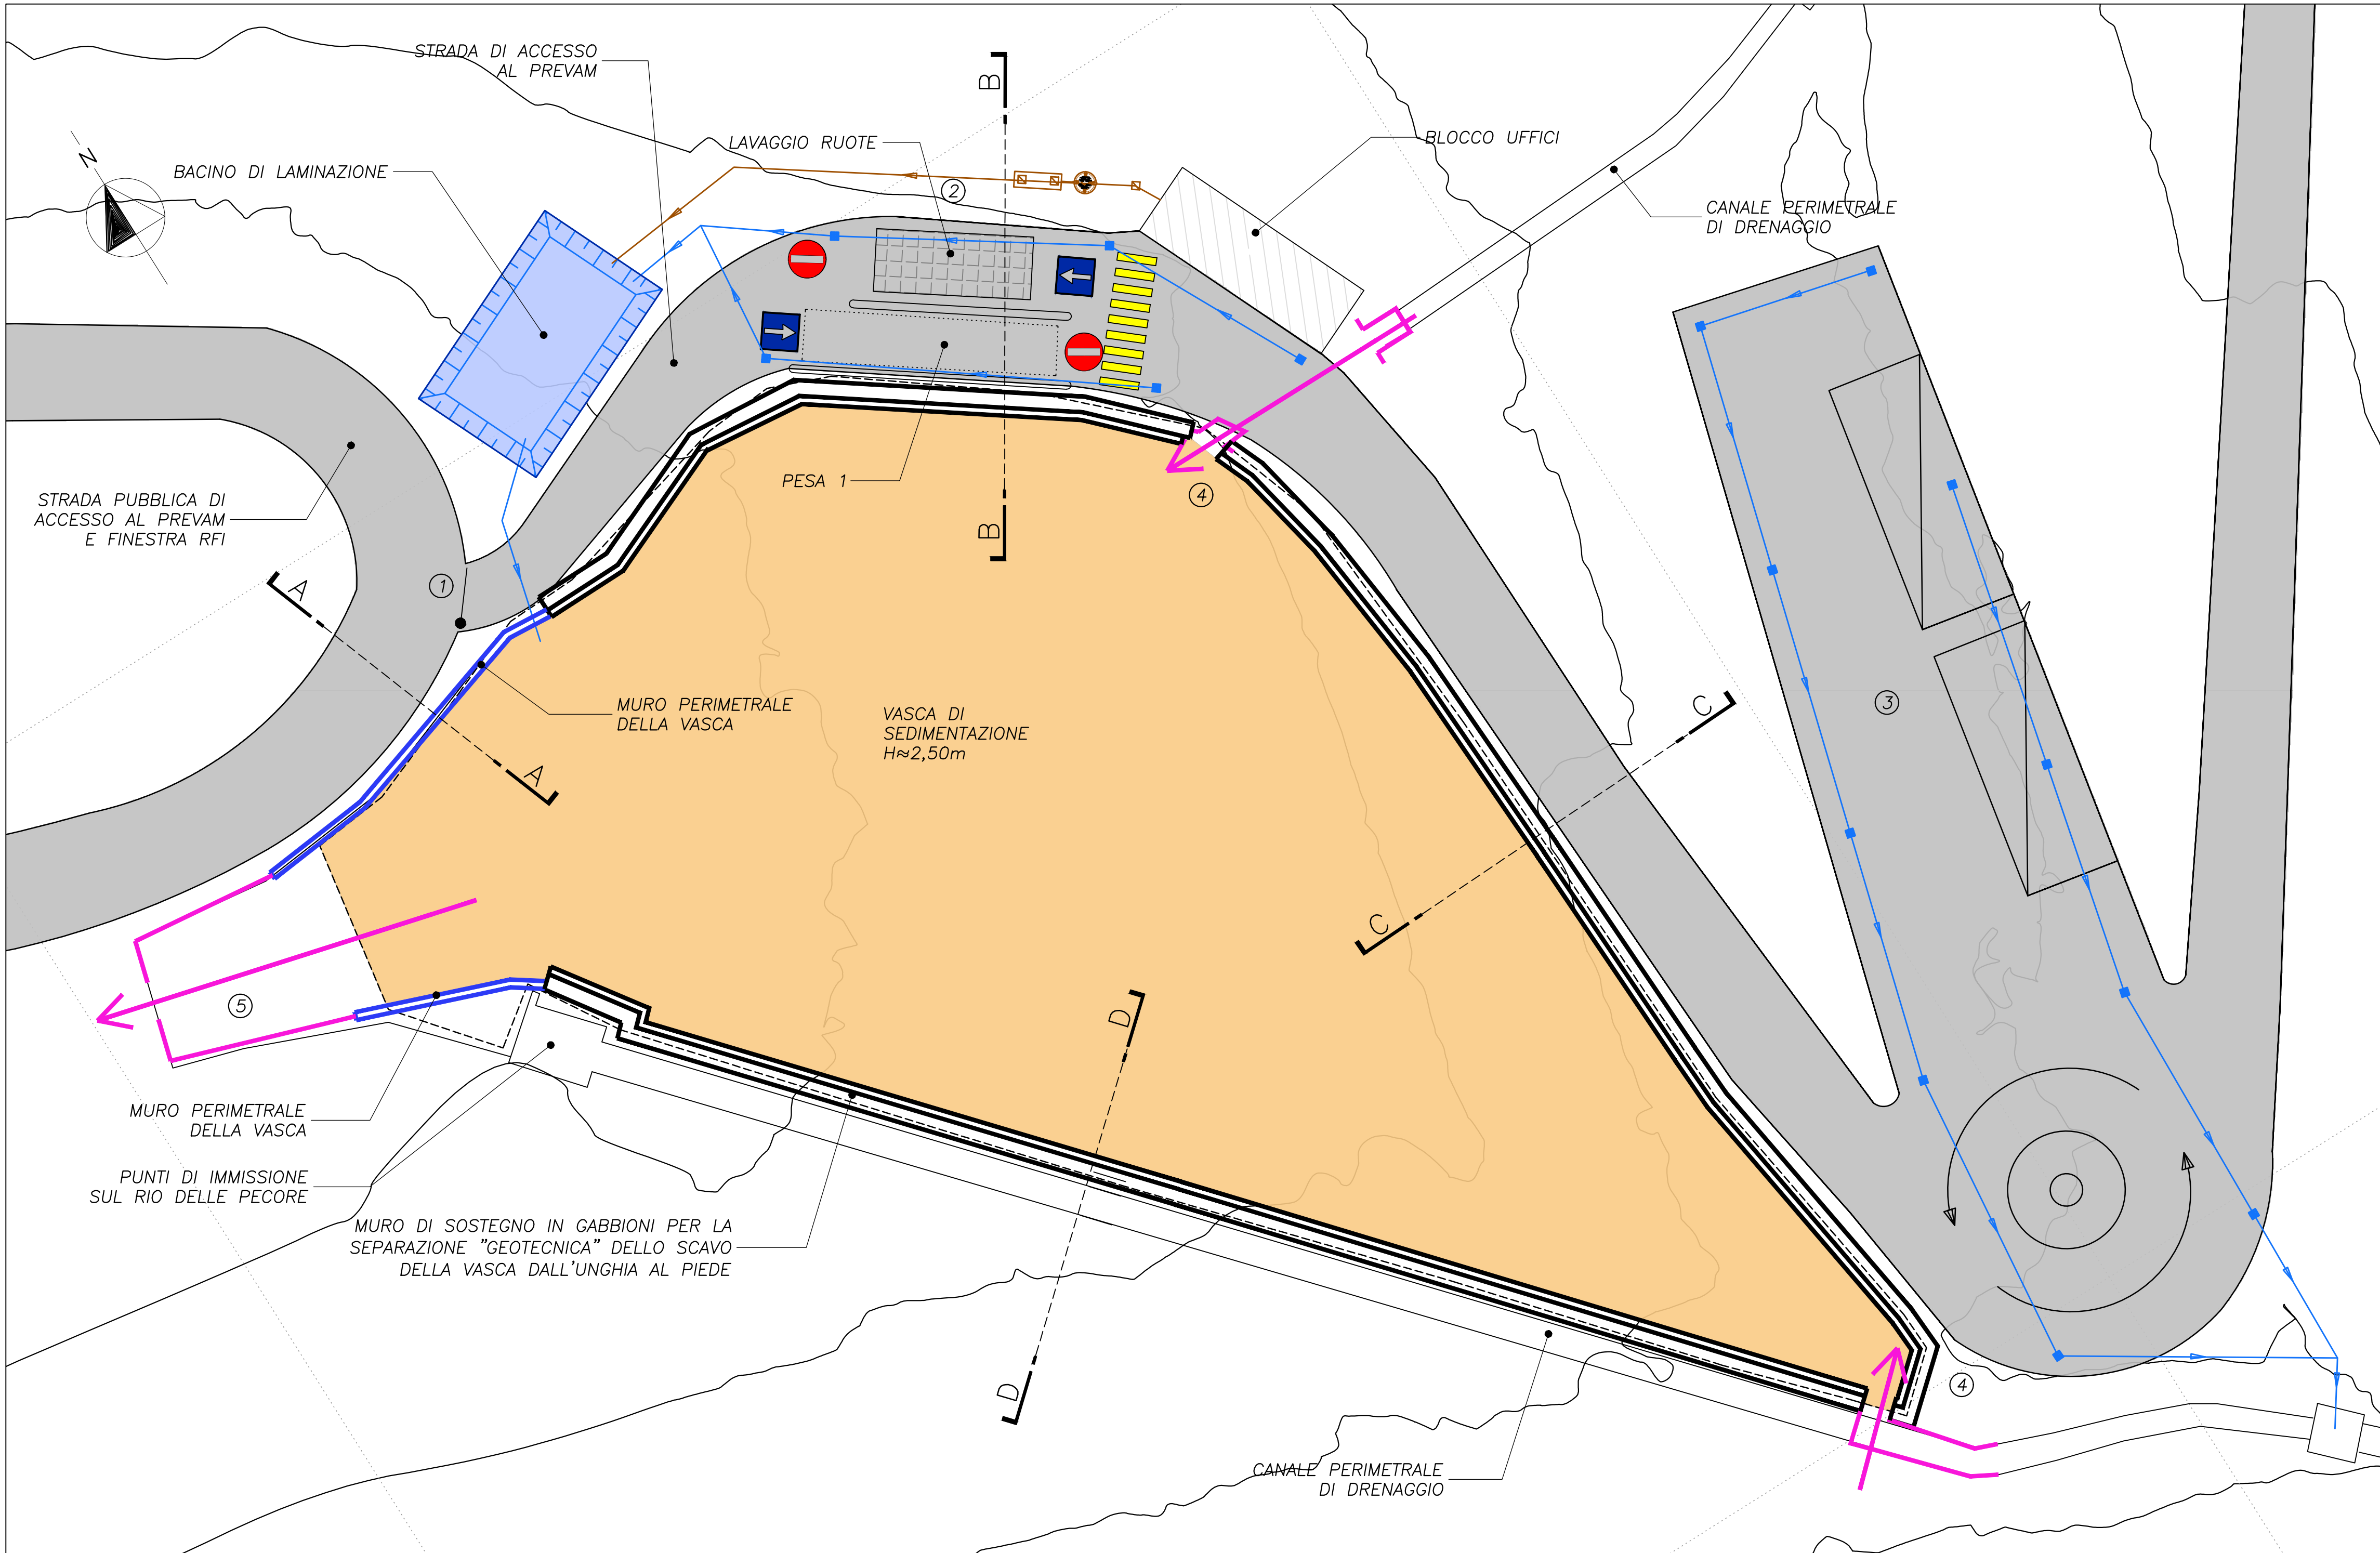

LEGENDA

- ① CANCELLO D'INGRESSO ALL'IMPIANTO
- ② ZONA DI CONTROLLO ACCESSO (PRESA+LAVARUOTE)
- ③ AREA DI SOSTA MEZZI IN VERIFICA
- ④ IMMISSIONI CANALI DI DRENAGGIO IN VASCA DI SEDIMENTAZIONE
- ⑤ SPOSTAMENTO DEL PUNTO DI IMMISSIONE DELLA VASCA NEL RIO DELLE PECORE

ACQUE BIANCHE

RETE ACQUE BIANCHE DI PROGETTO

POZZETTO CADITOIA

☒ POZZETTO DI CAMPIONAMENTO

ACQUE NERE


RETE ACQUE NERE DI PROGETTO

 POZZETTO DI CAMPIONAMENTO ECCO 1111055

Yükseköğretim Bakanlığı
T.C. Milli Eğitim Bakanlığı

11/11

SCALA 1/250

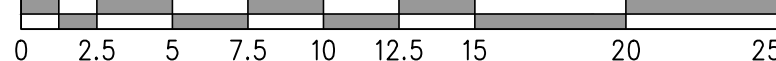

COMUNE DI PIANORO
Provincia di Bologna

*Discarica per rifiuti inerti "Ca' Cirenaica" con finalità di
recupero geomorfologico*

REV.	DATA	DESCRIZIONE	REDATTO	VERIFICATO	APPROVATO
5					
4					
3					
2					
1	12/11/2021	PRIMA EMISSIONE	CASSONE	OLIVA	G.LUPOI
0					

COMMITTENTE:



PROGETTISTI:



Lungotevere delle Navi, 19 - 00196 - ROM
Tel. 0636010314 - e-mail main@studiosper.it

GRUPPO DI LAVORO:

Fabio Oliva	Chiara Tersigni
Stefano Orlandi	Fabrizio Cassone
Vincenzo Battistini	Gianluca Boninsegni
Stefano Leo	Silvia Poli

Integrazioni prestazioni specialistiche: Giorgio Lunzi

PROGETTO DEFINITIVO DELL'IMPIANTO

Categoria documento	Codice Elaborato	Scala
	1.6.3	1:250
Titolo Area Logistica 1 Quota 150 m Planimetria di Progetto	Data di emissione 12 Novembre 2021	

