




KEYPLAN

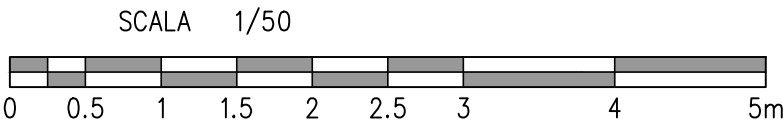

PIANTA OFFICINA 1:50

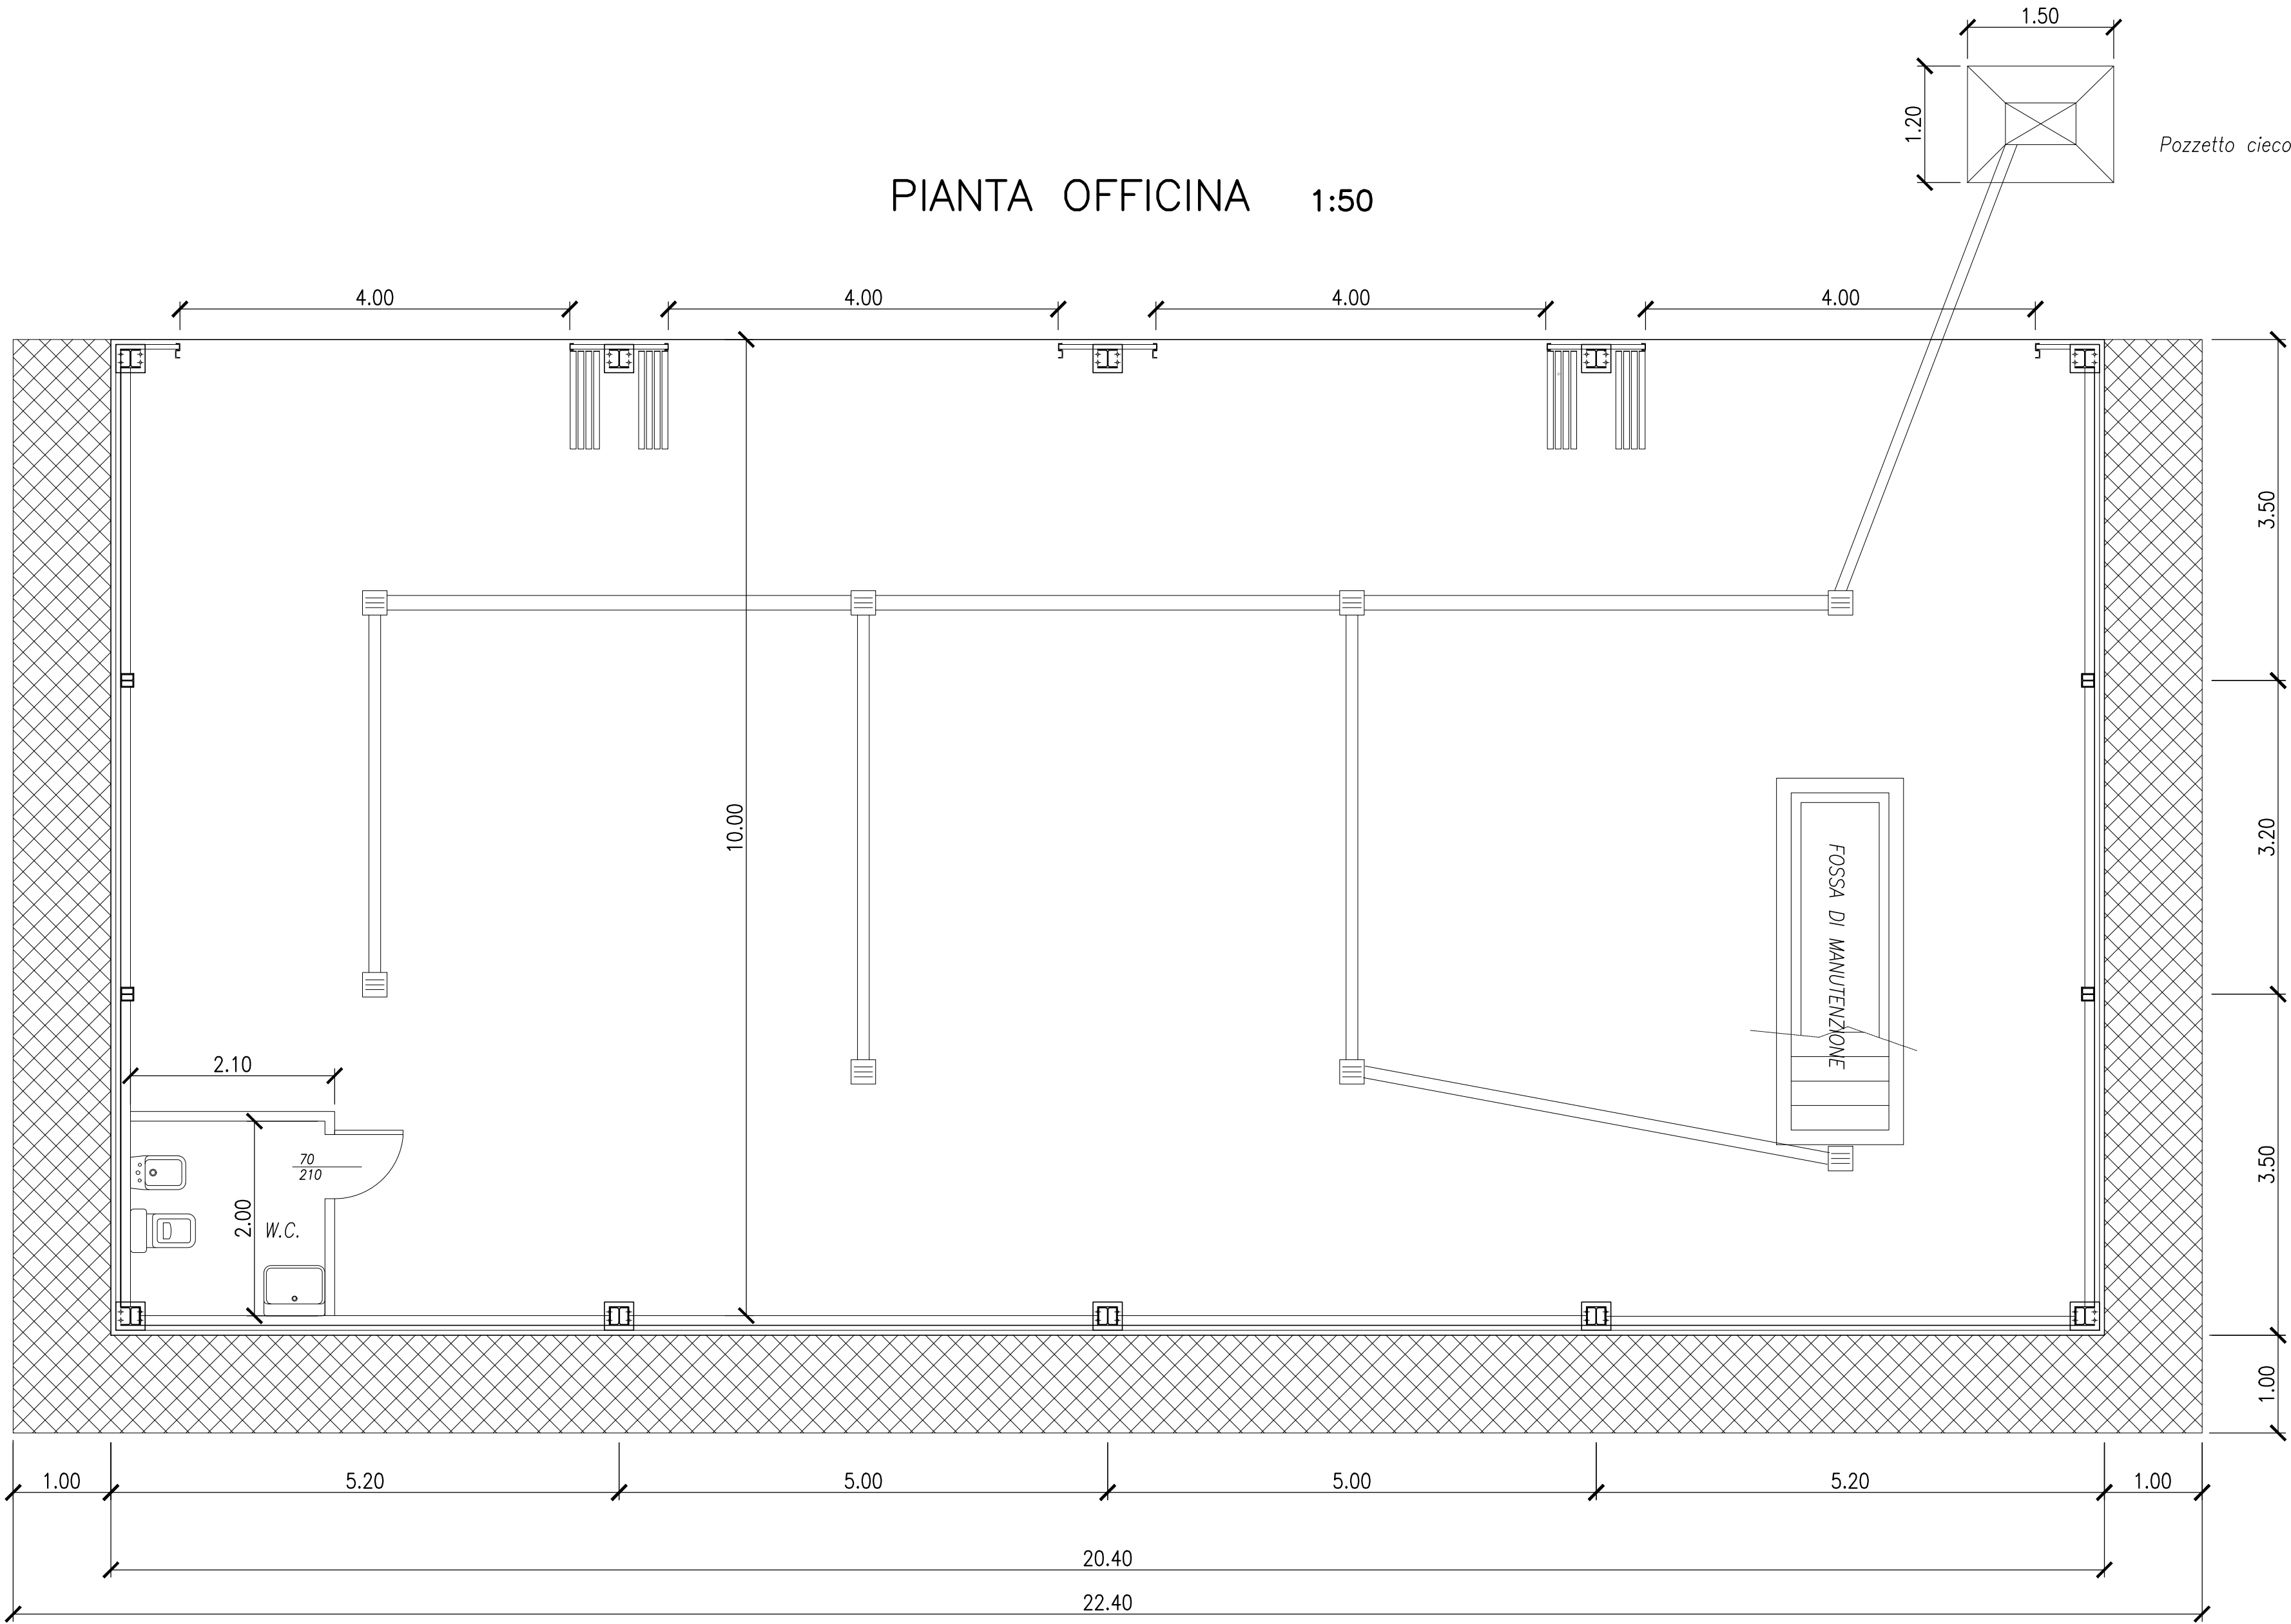

SEZIONE TRASVERSALE 1:50

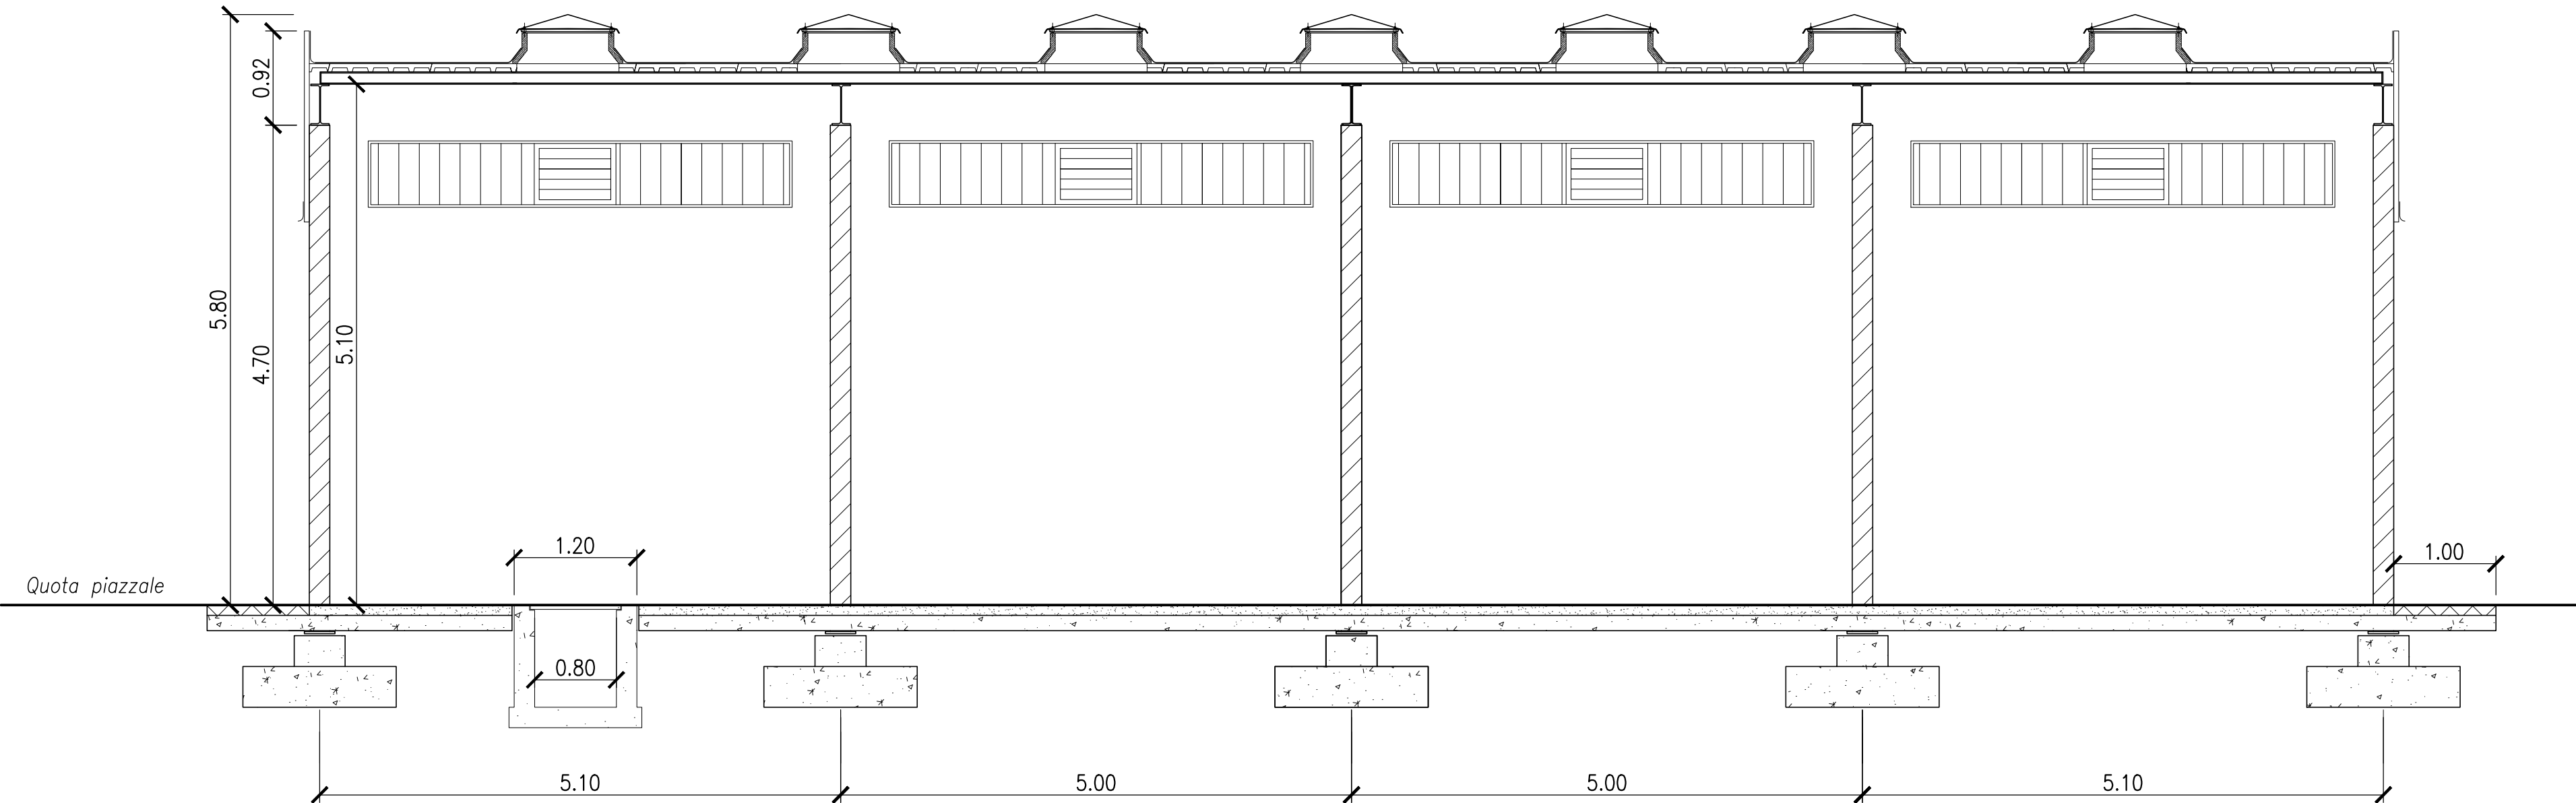

COMUNE DI PIANORO
Provincia di Bologna

Discarica per rifiuti inerti "Ca' Cirenaica" con finalità di
recupero geomorfologico

REV.	DATA	DESCRIZIONE	REDATTO	VERIFICATO	APPROVATO
5					
4					
3					
2					
1	12/11/2021	PRIMA EMISSIONE	CASSONE	OLIVA	G.LUPOI
0					

COMMITTENTE:



PROGETTISTI:



Lungotevere delle Noxi, 19 - 00196 - ROMA
Tel. 0636010314 - e-mail main@studiosperi.it

GRUPPO DI LAVORO:

Giovanni Cuomo
Chiara Tersigni
Fabrizio Cassone
Gianluca Boninsegni
Stefano Leo
Silvia Poli

Integrazioni prestazioni specialistiche: Giorgio Lupoi

PROGETTO DEFINITIVO DELL'IMPIANTO

Categoria documento	Codice Elaborato 1.6.6	Scala 1:50
Utile Area Logistica 2b Quota 180 m Fabbricati - Layout blocco Officina	Data di emissione 12 Novembre 2021	