
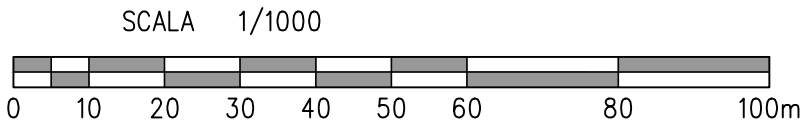


NOTE:

PARTICELLE INFLUENZATE DALL'INTERVENTO:  
180, 309, 310, 311, 312, 313, 315, 316, 317, 318, 319, 323, 324, 325,  
499, 617, 619, 628, 629, 630, 631, 632, 634, 635, 636, 637, 638, 640,  
641, 642, 643

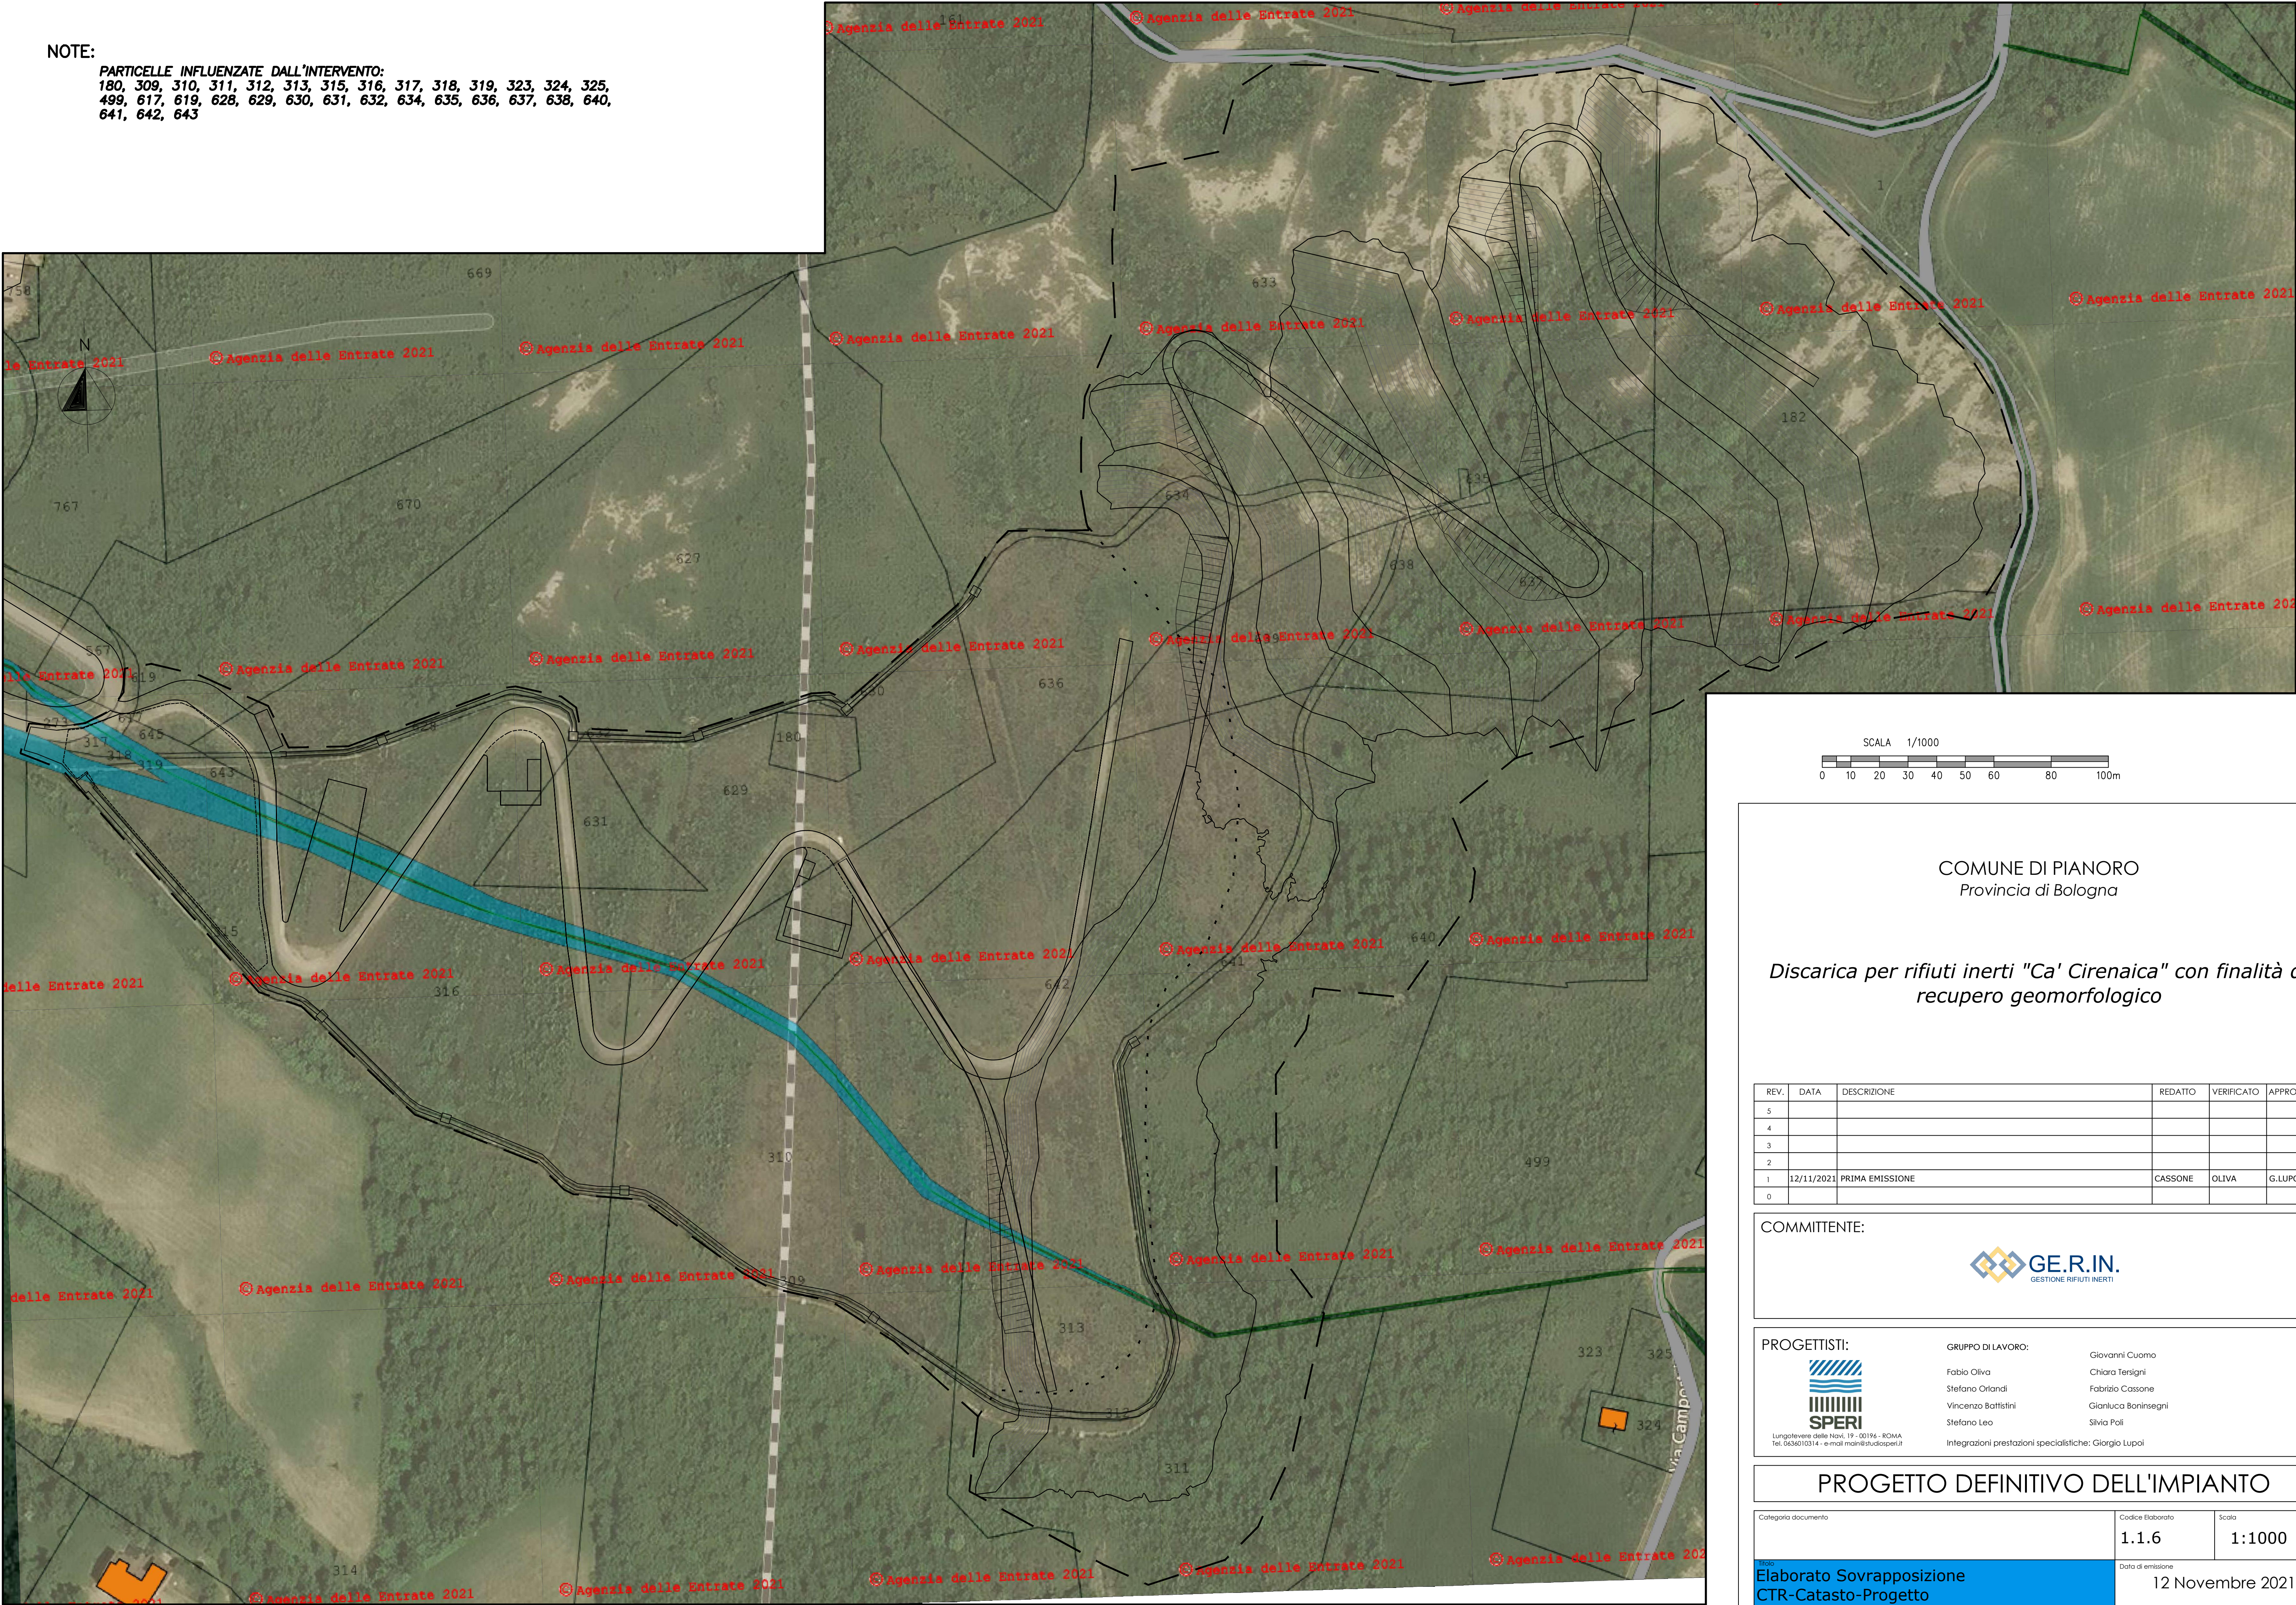

COMUNE DI PIANORO  
Provincia di Bologna

Discarica per rifiuti inerti "Ca' Cirenaica" con finalità di  
recupero geomorfologico

REV.	DATA	DESCRIZIONE	REDATTO	VERIFICATO	APPROVATO
5					
4					
3					
2					
1	12/11/2021	PRIMA EMISSIONE	CASSONE	OLIVA	G.LUPOI
0					

COMMITTENTE:



PROGETTISTI:



Lungotevere delle Navi, 19 - 00196 - ROMA  
Tel. 0636010314 - e-mail main@studiosperi.it

GRUPPO DI LAVORO:

Giovanni Cuomo  
Chiara Tersigni  
Fabrizio Cassone  
Gianluca Boninsegni  
Silvia Poli  
Integrazioni prestazioni specialistiche: Giorgio Lupoi

PROGETTO DEFINITIVO DELL'IMPIANTO

Categoria documento	Codice Elaborato	Scala
Elaborato Sovrapposizione CTR-Catasto-Progetto	1.1.6	1:1000
Data di emissione		12 Novembre 2021