



09/12/2021	PRIMA EMISSIONE	Arch. Andrea Gugliarelli	Ing. Gessica Grossi	
DATA	DESCRIZIONE	REDATTO	VERIFICATO	APPROVATO
PROGETTO				
REALIZZAZIONE DI UN HUB DI RICERCA, SVILUPPO, PRODUZIONE, STOCCAGGIO, RICONVERSIONE E DISTRIBUZIONE DELL'IDROGENO, ALIMENTATO DA UN IMPIANTO FOTOVOLTAICO DA 8.982 MWp E RELATIVE OPERE DI CONNESSIONE ALLA CONNESSIONE ALLA RETE DI DISTRIBUZIONE DI E-DISTRIBUZIONE				
UBICAZIONE				
SAN MATTEO DELLA DECIMA - COMUNE DI S. GIOVANNI IN PERSICETO (BO)				
TITOLO ELABORATO				
ESTRATTO CTR - 1:5000				
CODICE ELABORATO	REVISIONE	NOME FILE	SCALA	
TAV.1.1	1	P21-099_ES_AFX_X_SdF_R04.dwg	1:5.000	
COMMITTENTE		PROGETTISTA	DATA	
TOZZIgreen Tozzi Green S.p.A. Via Brigata Ebraica, 50 - 48123 Mezzano (RA) Tel: (+39) 0544 525311 - Fax: (+39) 0544 525319 web: www.tozzigreen.com		ArchLiving LABORATORIO DI PROGETTAZIONE ArchLiving s.r.l. Via Monsignor Maverna, 4 - 44122 Ferrara (FE) Tel: (+39) 0532 733683 - Fax: (+39) 0532 692608 web: www.archliving.it	09/12/2021	
		COORDINAMENTO DI PROGETTO		
		ambiente consulenza & ingegneria esperienza per l'ambiente ambiente S.p.A. Via Frassina, 21 - 54033 Carrara (MS) Tel: (+39) 0585 855624 - Fax: (+39) 0585 855617 web: www.tozzigreen.com		

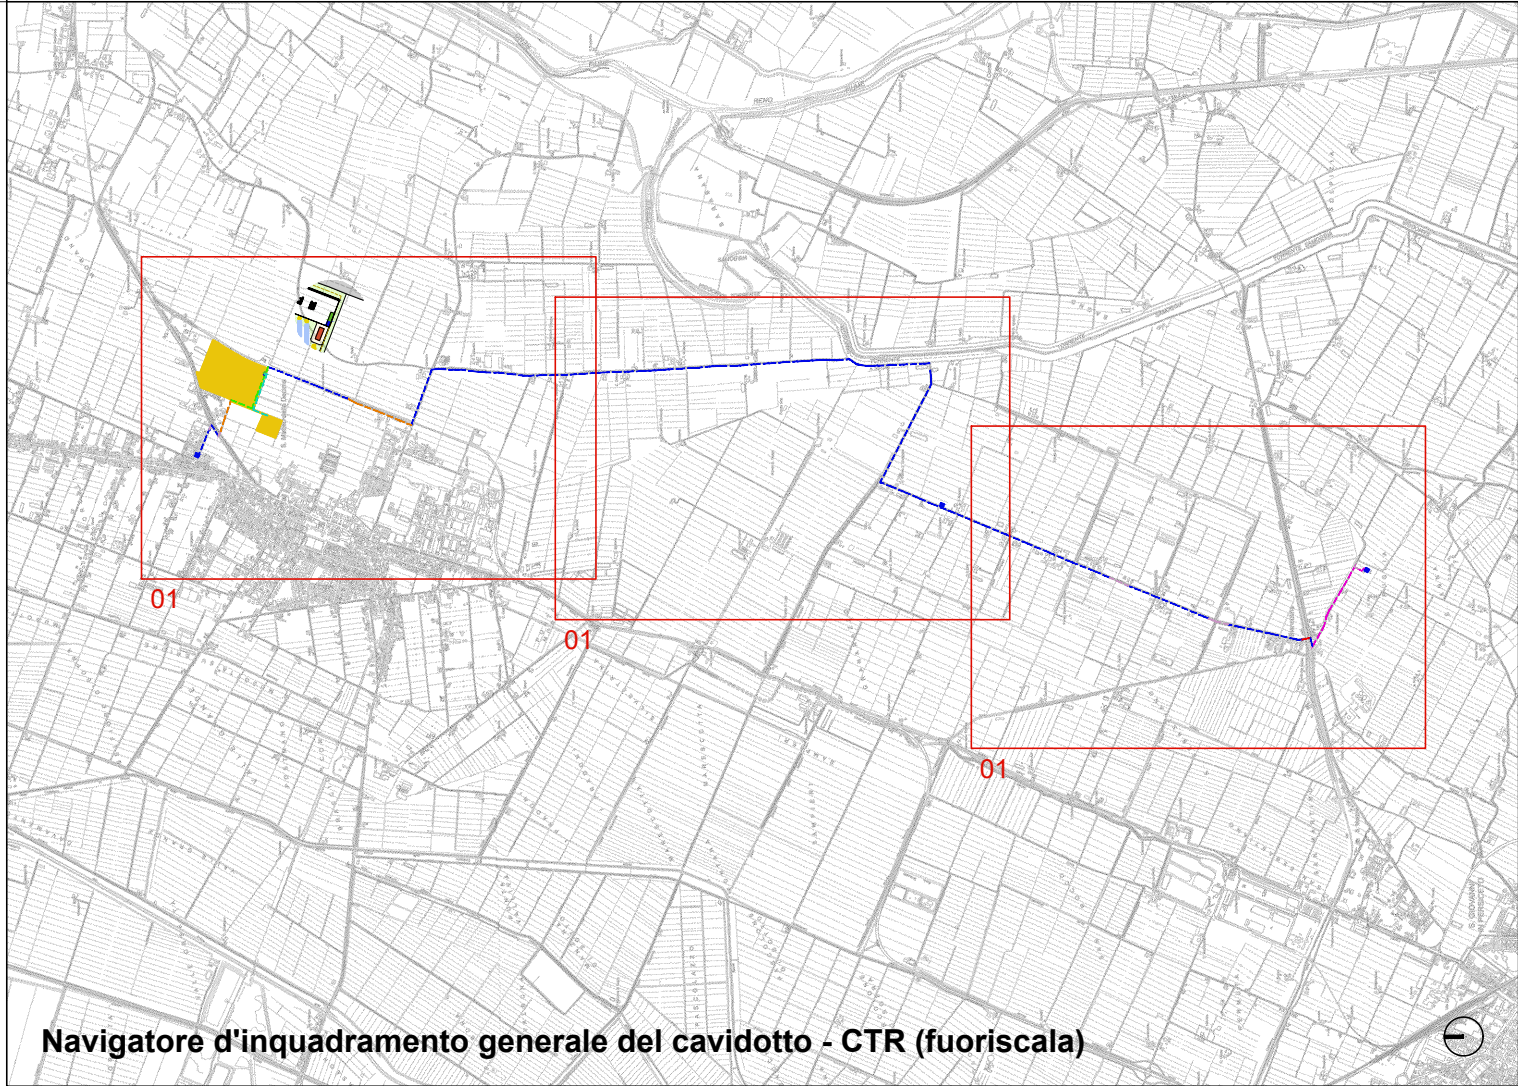

Navigatore d'inquadratura generale del cavidotto - CTR (fuoriscala)

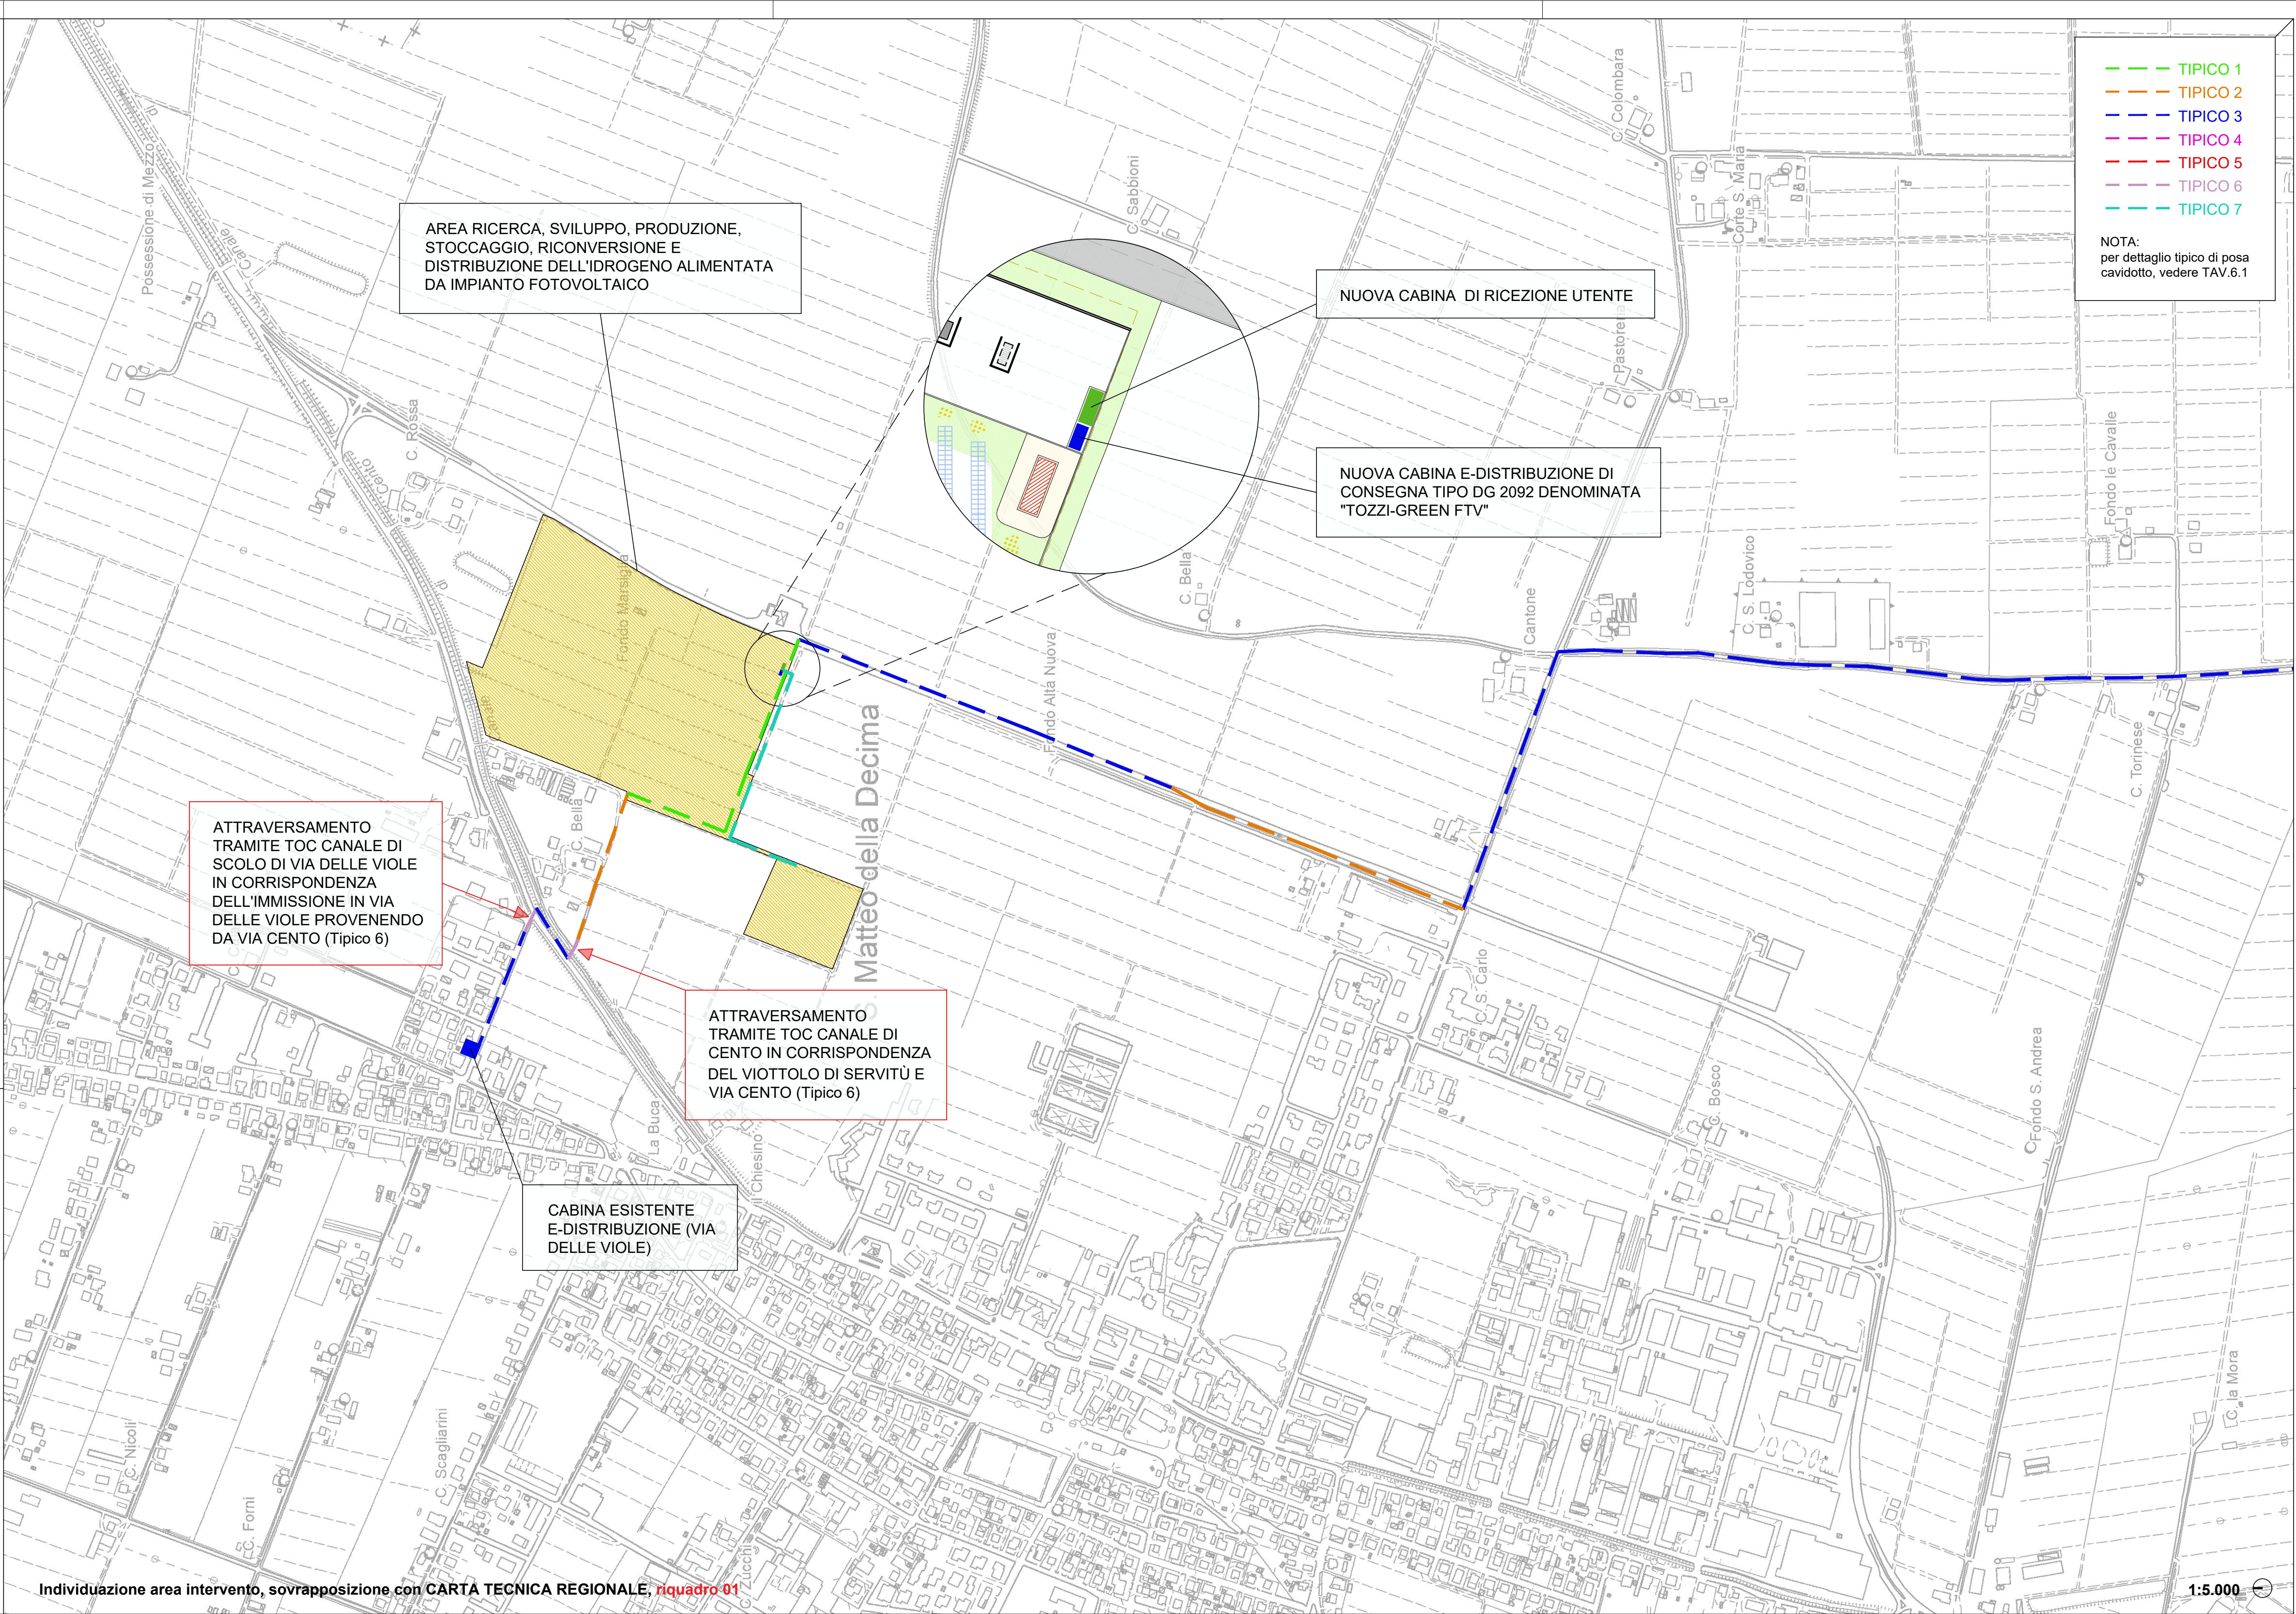

Individuazione area intervento, sovrapposizione con CARTA TECNICA REGIONALE, riquadro 01