



23/12/2021	PRIMA EMISSIONE	Aut. Aut. Regione Emilia-Romagna	Ing. Giovanni Rossi	
DATA	DESCRIZIONE	REDATTO	VERIFICATO	APPROVATO
PROGETTO				
REALIZZAZIONE DI UN HUB DI RICERCA, SVILUPPO, PRODUZIONE, STOCCAGGIO, RICONVERSIONE E DISTRIBUZIONE DELL'IDROGENO, ALIMENTATO DA UN IMPIANTO FOTOVOLTAICO DA 8.982 MWp E RELATIVE OPERE DI CONNESSIONE ALLA RETE DI DISTRIBUZIONE DI E-DISTRIBUZIONE				
UBICAZIONE				
SAN MATTEO DELLA DECIMA - COMUNE DI S. GIOVANNI IN PERSICETO (BO)				
TITOLO ELABORATO				
COROGRAFIA PERCORSO CAVIDOTTO - INTERFERENZE RETE TIM				
CODICE ELABORATO	REVISIONE	NOVE FILE	SCALA	
TAV.6.6	1	P21-099_ES_AFX_X_SdF_R04.dwg	1:10.000	
COMMITTENTE		PROGETTISTA	DATA	
Tozzi Green S.p.A. Via Brigata Ebraica, 50 - 48123 Mezzano (RA) Tel: (+39) 0544 525311 - Fax: (+39) 0544 525319 web: www.tozzigreen.com		ArchLiving s.r.l. Via Monsignor Moravia, 4 - 44122 Ferrara (FE) Tel: (+39) 0532 733683 - Fax: (+39) 0532 692608 web: www.archliving.it	23/12/2021	
		COORDINAMENTO DI PROGETTO		
		ambiente s.p.a. Via Fossato, 21 - 54033 Carrara (MS) Tel: (+39) 0585 85604 - Fax: (+39) 0585 856617 web: www.tozzigreen.com		

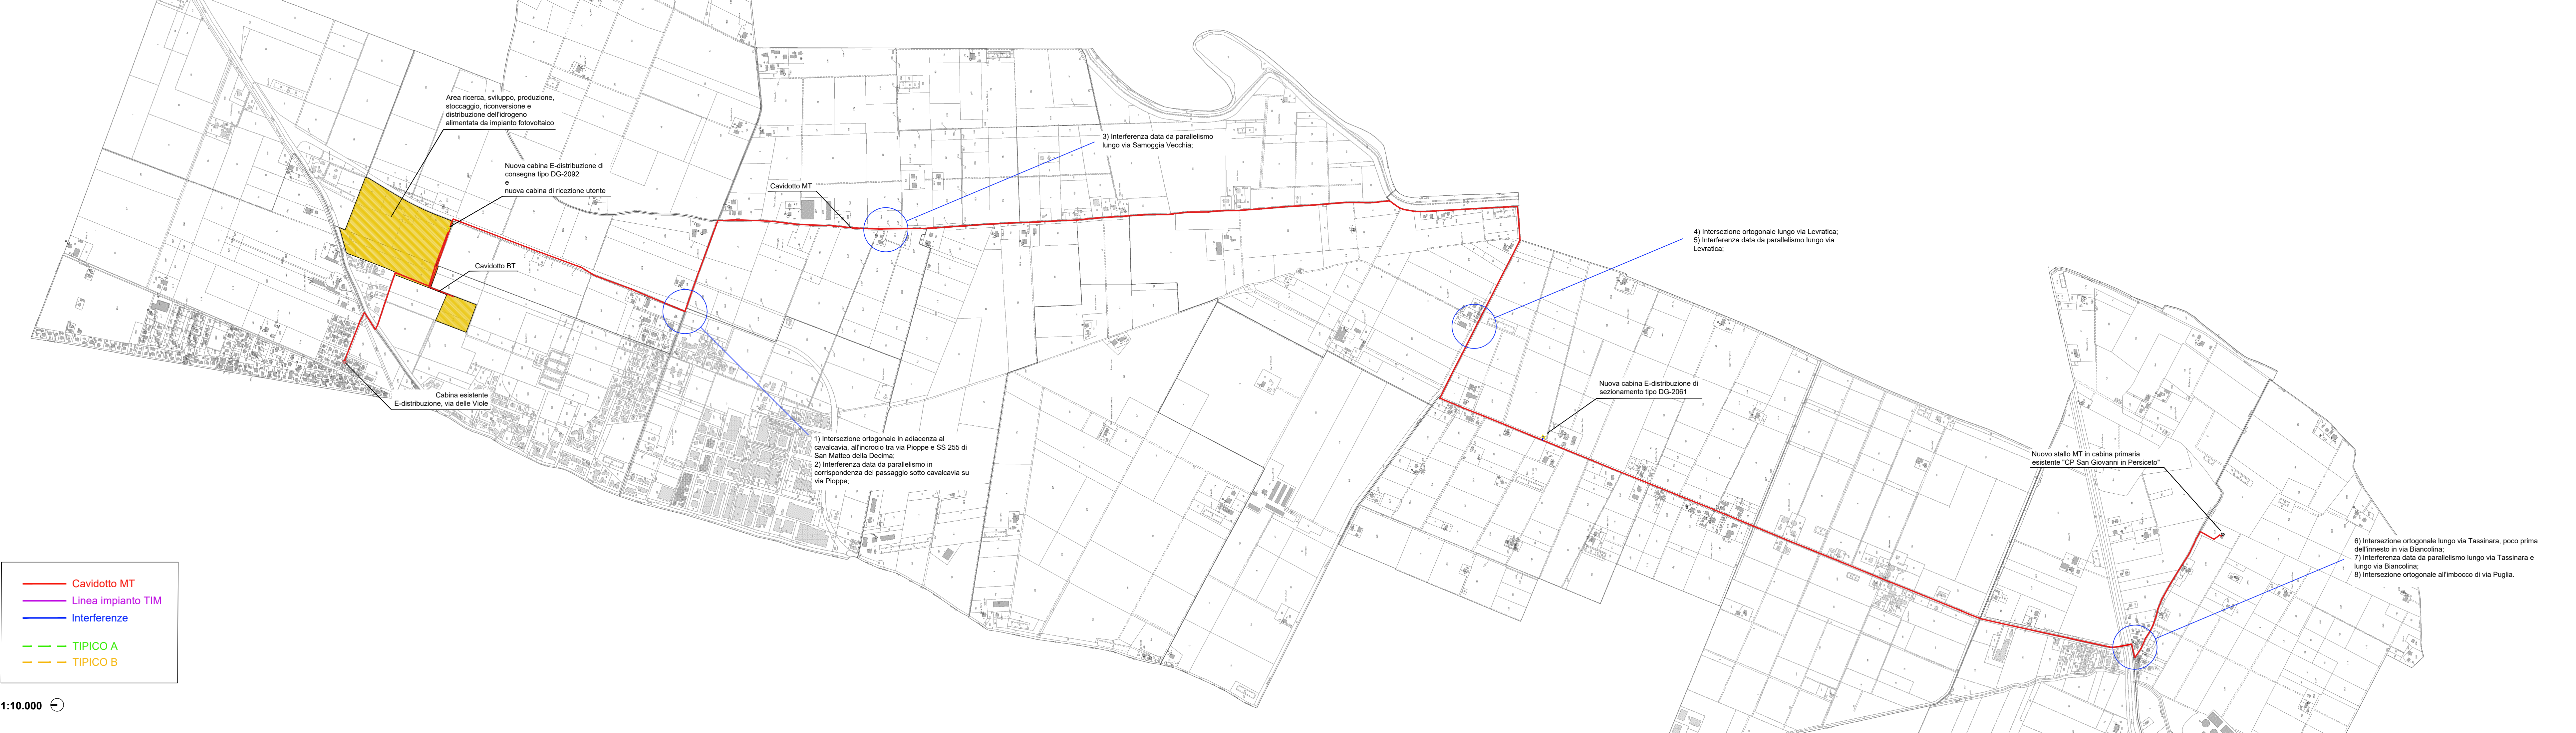

SEZIONE SCAVO TIPICO A

Incroccio cavo TELECOM

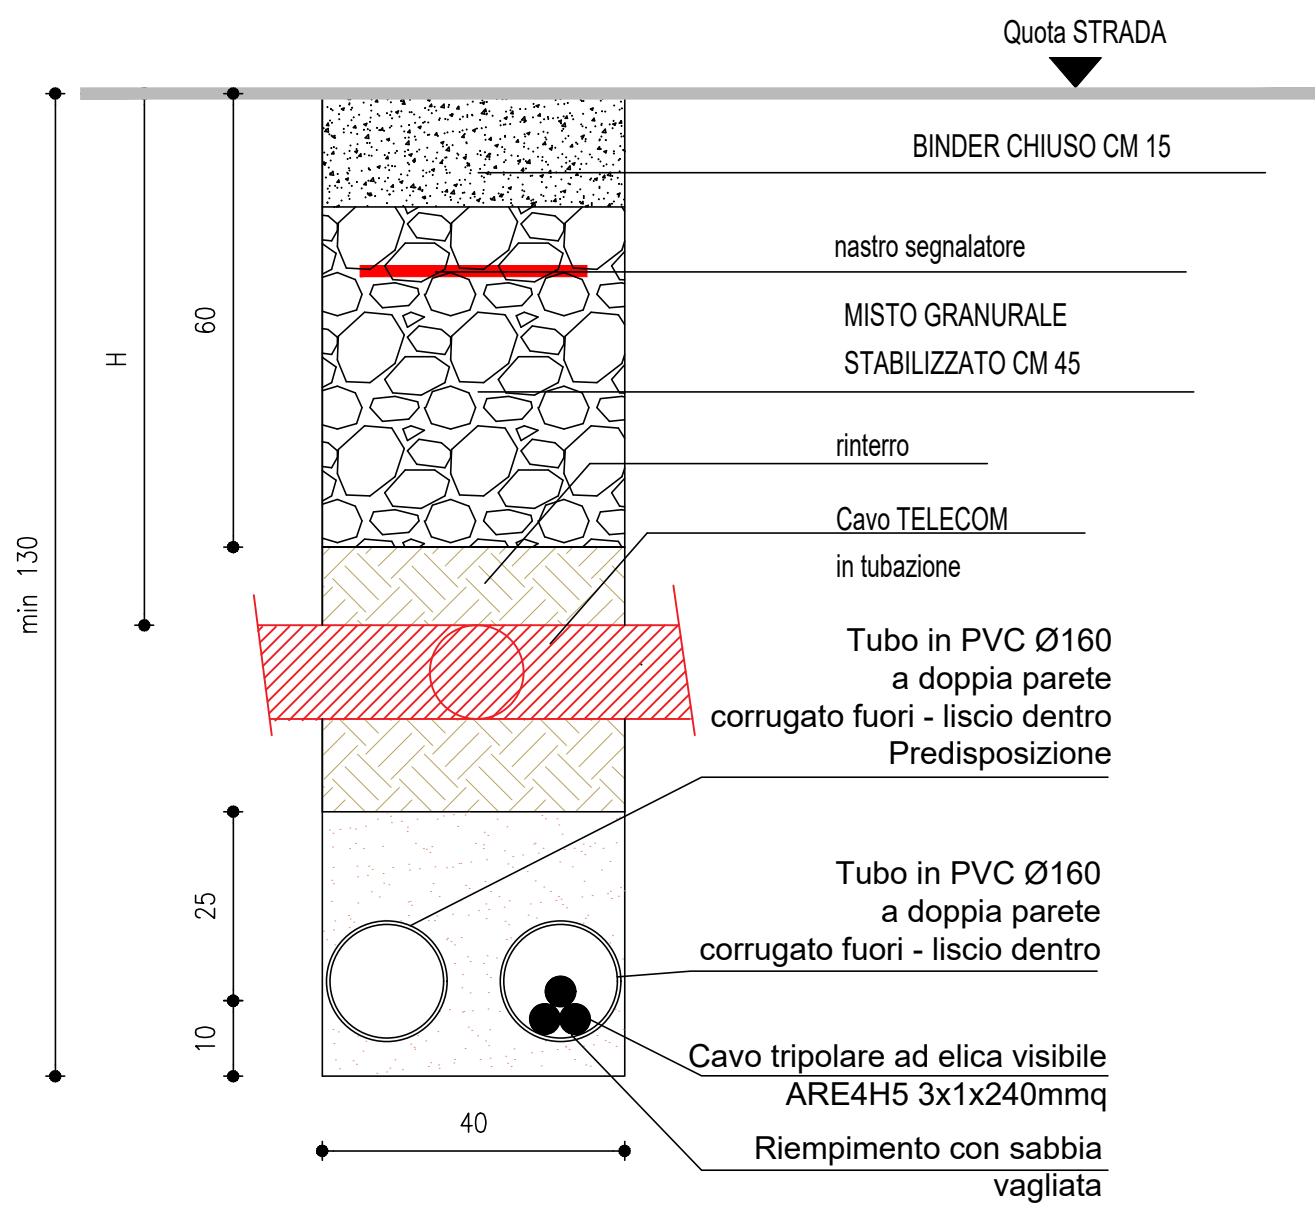

SEZIONE SCAVO TIPICO B

Parallelismo cavo TELECOM

