


SEZIONE STRUTTURALE S1
Scala 1:100

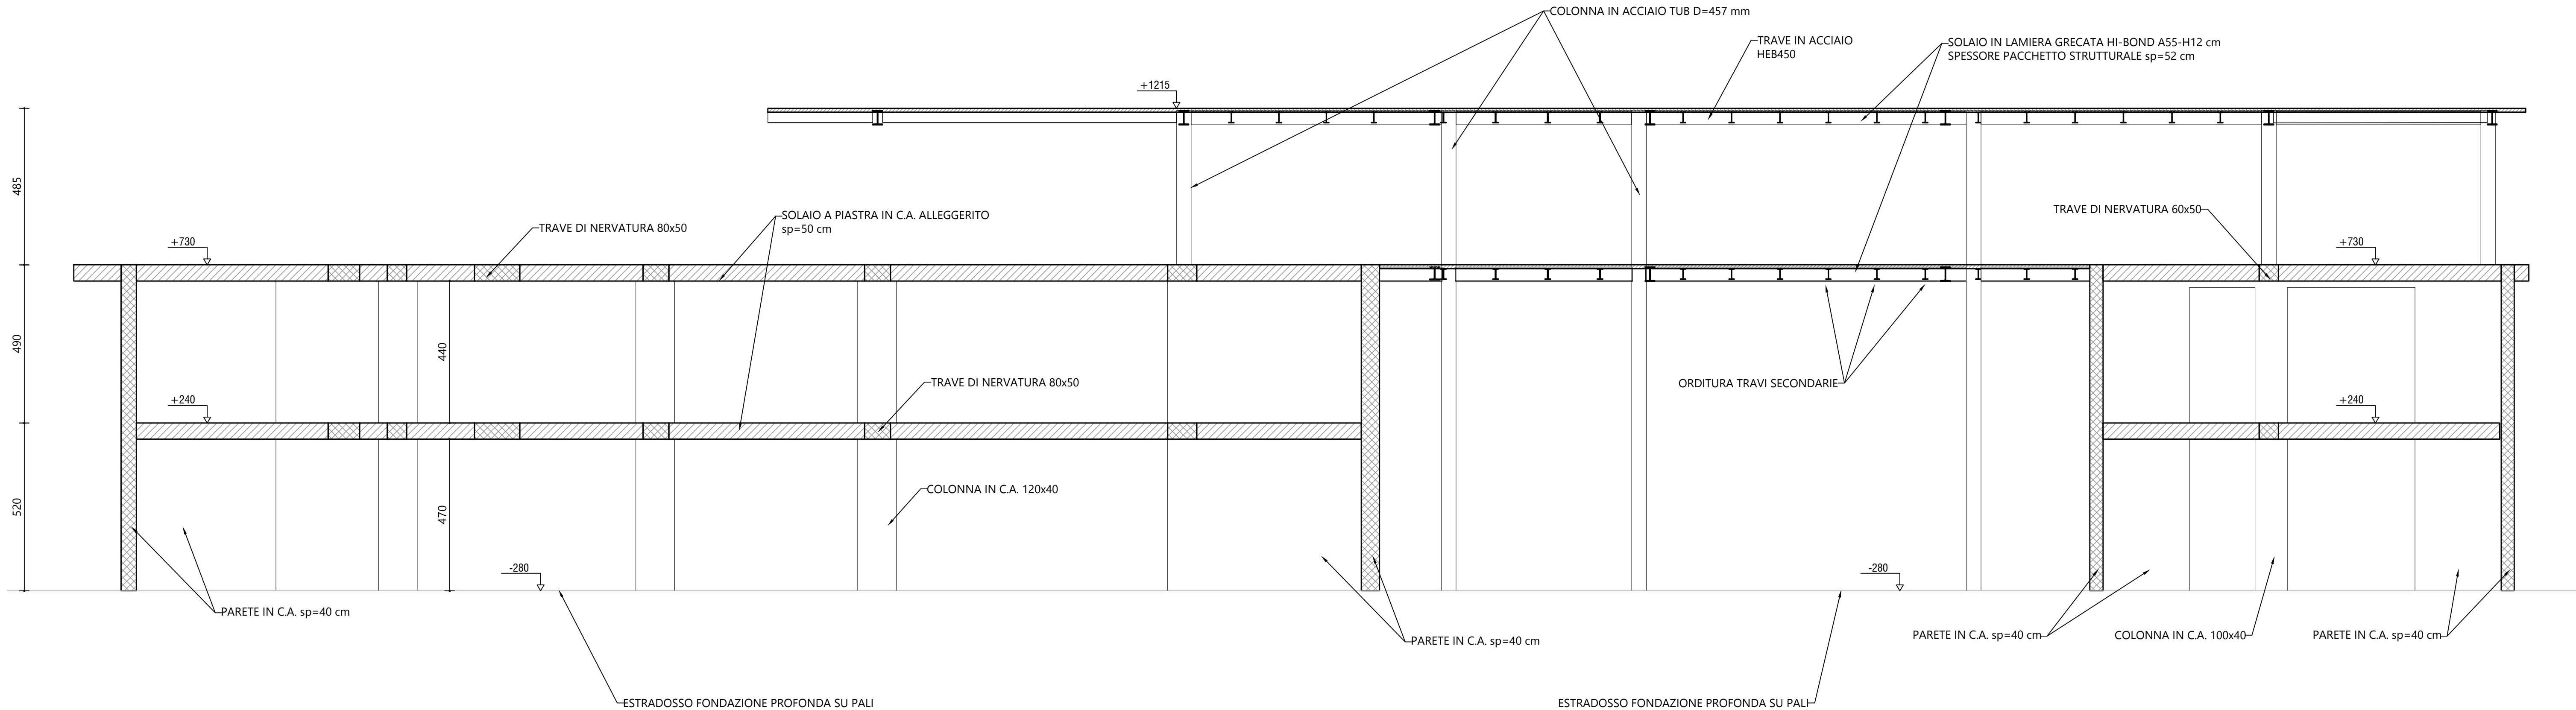

- NOTE:
- Tutte le quote sono espresse in centimetri;
 - Tutte le quote di impalcato strutturale sono riferite allo zero architettonico di progetto.

COMMITTENTE:
KERAKOLL S.p.a
Via dell'Artigianato 9
41049 Sassuolo (MO)

SITO K2X KERAKOLL
in Sassuolo e Fiorano Modenese (MO)
Provvedimento Autorizzativo Unico Regionale (PAUR)
ai sensi della L.R. 4/2018

POLITECNICA
BUILDING FOR HUMANS

SEDE LEGALE
Via Galileo Galilei 225 - 41126 Modena - Italy
Tel. +39 059 25 65 27 Fax. +39 059 25 65 87
info@politecnica.it e www.politecnica.it

GROUP
INGEGNERIA

SEDE LEGALE
Via Radici in Piazza n. 355 - 41102 Casalador di Fontegem - Italy
Tel. +39 059 512555

RESPONSABILE DI PROGETTO
Ing. Andrea Dal Cerro (Politecnica)

PROGETTO ARCHITETTONICO
Arch. Stefano Marini (Politecnica)
Ing. Arch. Corrado Giacobazzi (Politecnica)

URBANISTICA
Arch. Mario Cristina Fregni (Politecnica)

PREVENZIONE INCENDI
Ing. Massimo Fiorini (Politecnica)
Ing. Giulio Bechi (Politecnica)

PROGETTO IMPIANTI MECCANICI
Ing. Marco Balestracci (Politecnica)
Ing. Marcello Gussio (Politecnica)

PROGETTO IMPIANTI ELETTRICI E SPECIALI
Ing. Federico Gasperini (Politecnica)
Ing. Francesco Frassinetti (Politecnica)

PROGETTO IDRAULICA, OPERE ESTERNE E INFRASTRUTTURE
Ing. Stefano Ripari (Politecnica)
Ing. Alessandro Cecchelli (Politecnica)

PROGETTO STRUTTURE
Ing. Giandomenico Cassanelli (CGroup)
Ing. Marco Cesaroni (CGroup)
Geom. Gaetano De Santis (CGroup)
Ing. Giulia Meglioli (CGroup)

COORDINAMENTO SICUREZZA IN PROGETTAZIONE
Ing. Giandomenico Cassanelli (CGroup)

COLLABORATORI
Arch. Luca Magnani (Politecnica)
Arch. Luca Braglia (Politecnica)
Arch. Anna Giusti (Politecnica)
Ing. Marco Bazzani (Politecnica)
Ing. Marco Corvino (Politecnica)
Ing. Massimiliano Roberto (Politecnica)
P.L. Andrea Menetto (Politecnica)
Ing. Nicole Saulino (Politecnica)
Ing. Sara Merelli (Politecnica)
Ing. Alessandro Romel (Politecnica)
Ing. Marco Cardin (Politecnica)
Arch. Irene Cogliano (Politecnica)
Geom. Gaetano De Santis (CGroup)
Ing. Fabio Santangelo (CGroup)
Ing. Michele Attilia (CGroup)
Ing. Michele Franchini (CGroup)
Arch. Chiara Lenczotti (CGroup)

ELABORATO
OPERE STRUTTURALI
TEST LAB
SEZIONE STRUTTURALE S1

PARTE D'OPERA		DISCIPLINA	DOC. E PROG.	FASE	REV.		
03		CA	S004	2	0		
Cartella	File name	Prot.	Scala	Formato			
6	03_CA_S004_20_5079.pdf.p7m	5079	1:100	A1-L			
5							
4							
3							
2							
1							
0	EMISIONE PER PAUR		01-03-2022	FS	MC		
REV.	DESCRIZIONE		Data	PRODOTTO	VERIFICATO		
Il presente progetto è il frutto del lavoro dei professionisti associati in Politecnica e del TEST. A termini di legge tutti i diritti sono riservati. E' vietata la riproduzione in qualsiasi forma senza autorizzazione di POLITECNICA Doc. C-003				APPROVATO			