



PIANTA COPERTURA ALMPLIAMENTO K2 - ZONE DI RESISTENZA AL FUOCO  
scala 1:100

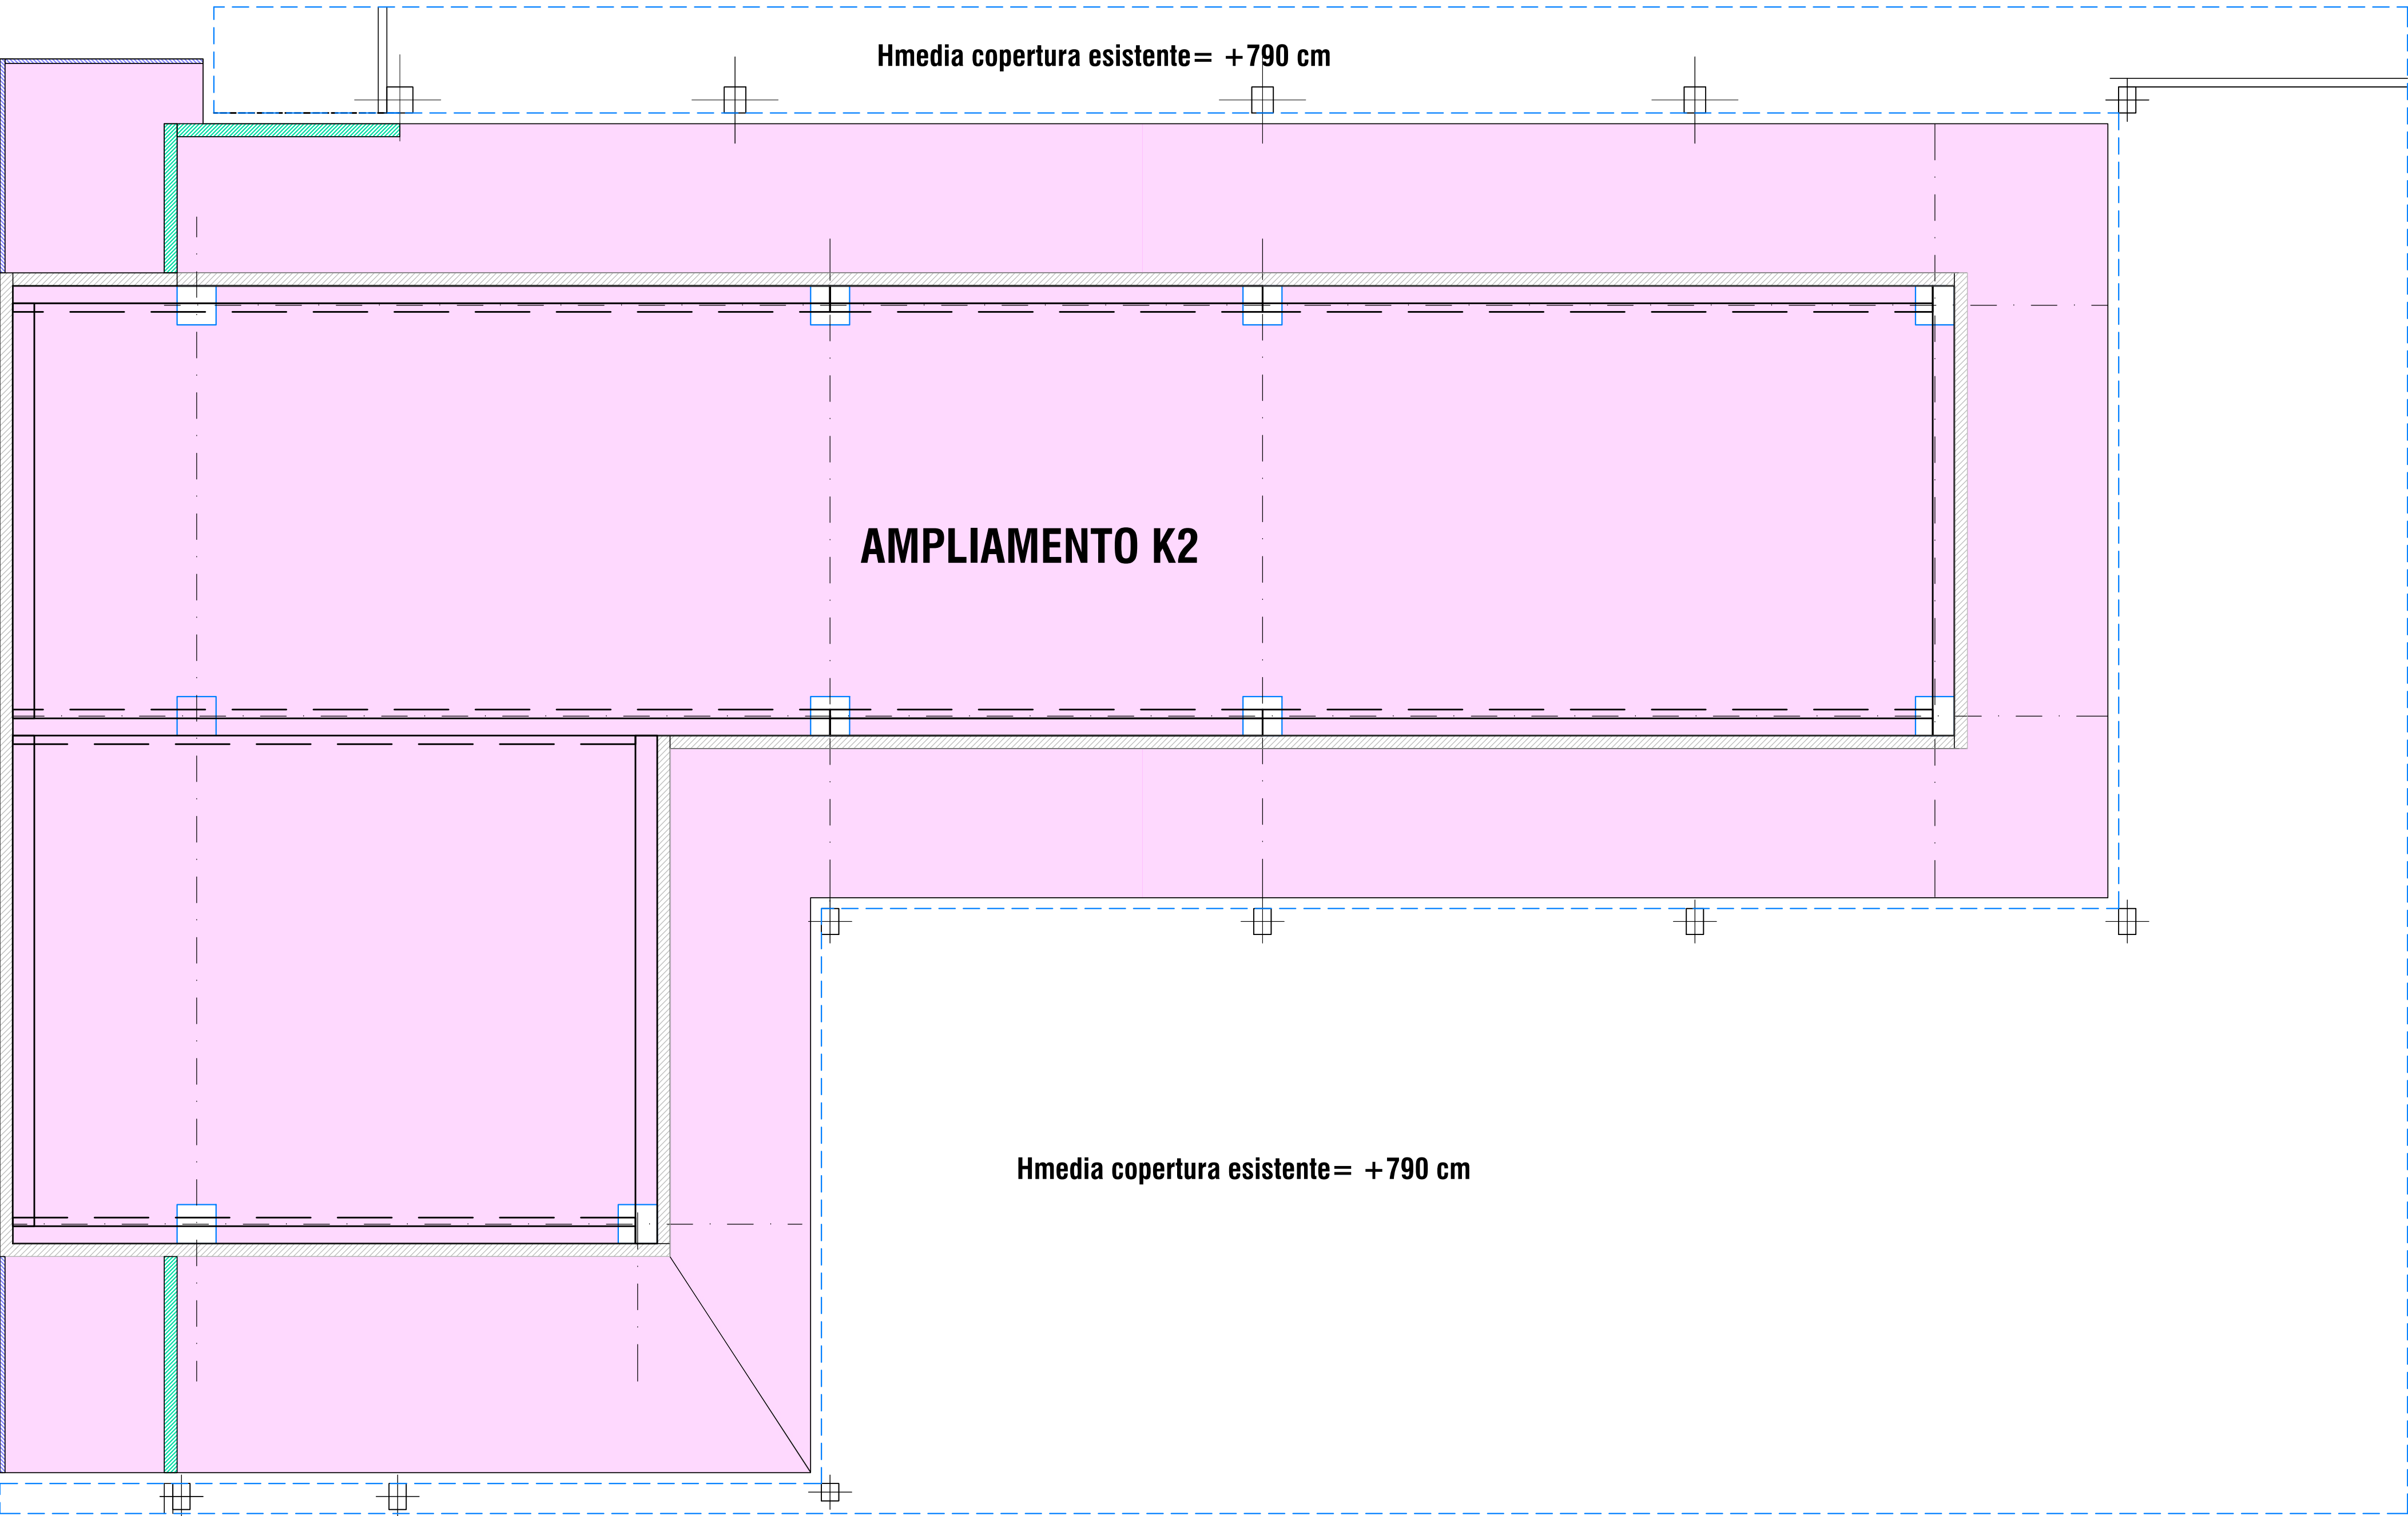

RESISTENZA AL FUOCO DELLE STRUTTURE  
(EN 1992-1-2)

- ZONA MIA - R180
- ZONA BP0 - R120
- ZONA MP - R120
- ZONA VIE DI ESODO - R240
- ZONA BP1/BP2/BP3/BP4 - R120 TRAVI E PILASTRI  
- R60 TEGOLI DI IMPALCATO
- ZONA AMPLIAMENTO K2 - R120

SEZIONE C-C - ZONE RESISTENZA AL FUOCO  
scala 1:100

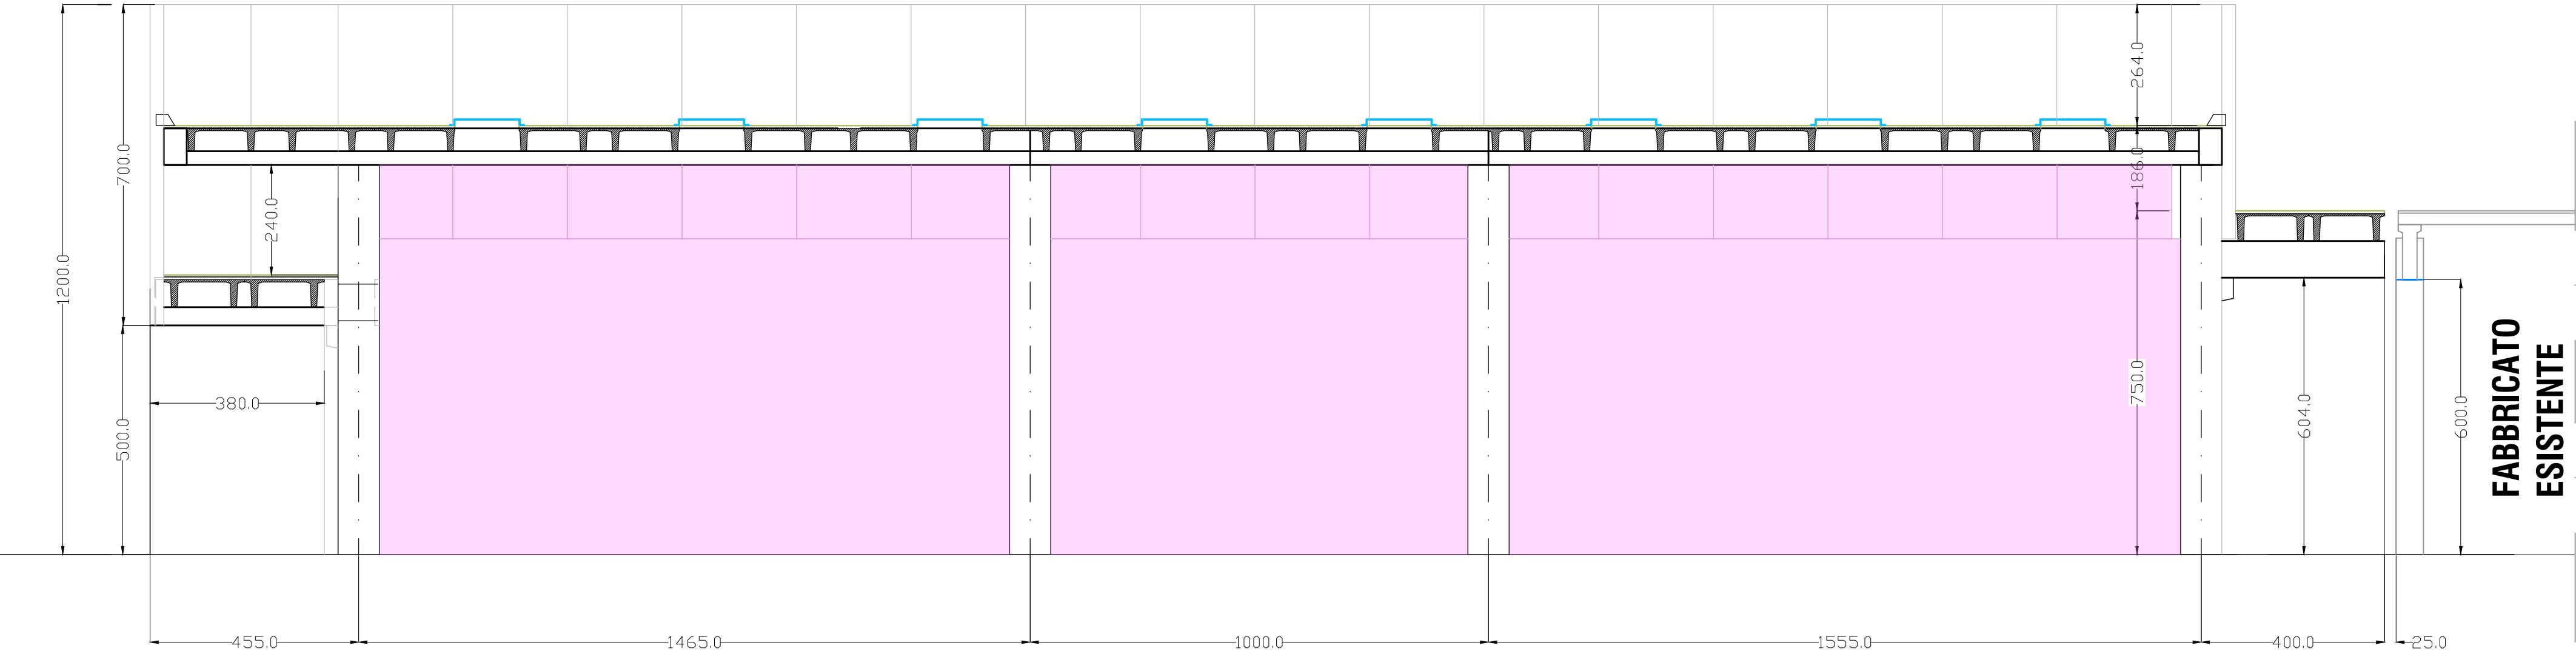

COMMITTENTE:  
**KERAKOLL S.p.a**  
Via dell'Artigianato 9  
41049 Sassuolo (MO)

**SITO K2X KERAKOLL**  
in Sassuolo e Fiorano Modenese (MO)

**Provvedimento Autorizzativo Unico Regionale (PAUR)**  
ai sensi della L.R. 4/2018



**POLITECNICA**  
BUILDING FOR HUMANS

**GROUP**  
INGEGNERIA

SEDE LEGALE  
Via Galvani 203 - 41100 Modena - Italy  
Tel. +39 059 20 62 37 Fax. +39 059 20 60 87  
info@politecnica.it www.politecnica.it

SEDE LEGALE  
Via Radici di Pavia n. 309 - 41043 Casalini di Ferraione - Italy  
Tel. +39 059 512356

**RESPONSABILE DI PROGETTO**  
Ing. Andrea Dal Cerro (Politecnica)

**PROGETTO ARCHITETTONICO**  
Arch. Stefano Maffei (Politecnica)  
Ing. Arch. Corrado Giacobazzi (Politecnica)

**URBANISTICA**  
Arch. Maria Cristina Fregni (Politecnica)

**PREVENZIONE INCENDI**  
Ing. Massimo Fiorini (Politecnica)  
Ing. Giulio Becchi (Politecnica)

**PROGETTO IMPIANTI MECCANICI**  
Ing. Marco Balestrazzi (Politecnica)  
Ing. Marcello Gusso (Politecnica)

**PROGETTO IMPIANTI ELETTRICI E SPECIALI**  
Ing. Federico Gasperini (Politecnica)  
Ing. Francesco Frassinetti (Politecnica)

**PROGETTO IDRAULICA, OPERE ESTERNE E INFRASTRUTTURE**  
Ing. Stefano Ripari (Politecnica)  
Ing. Alessandro Cecchelli (Politecnica)

**PROGETTO STRUTTURE**  
Ing. Giandomenico Cassanelli (CGroup)  
Ing. Marco Cesaroni (CGroup)  
Geom. Gaetano De Bartolo (CGroup)  
Ing. Giulia Meglioli (CGroup)

**COORDINAMENTO SICUREZZA IN PROGETTAZIONE**  
Ing. Giandomenico Cassanelli (CGroup)

**COLLABORATORI**  
Arch. Luca Magnani (Politecnica)  
Arch. Luca Braglia (Politecnica)  
Arch. Anna Giusti (Politecnica)  
Ing. Marco Bazzani (Politecnica)  
Ing. Marco Corvino (Politecnica)  
Ing. Massimiliano Roberto (Politecnica)  
P.i. Andrea Menditto (Politecnica)  
Ing. Nicole Saulino (Politecnica)  
Ing. Sara Merelli (Politecnica)  
Ing. Alessandro Rime (Politecnica)  
Ing. Marco Cardin (Politecnica)  
Arch. Irene Cogliano (Politecnica)  
Ing. Valeria Prandi (CGroup)  
Ing. Fabio Santangelo (CGroup)  
Ing. Michele Attila (CGroup)  
Ing. Michele Franchini (CGroup)  
Arch. Chiara Lenzotti (CGroup)

ELABORATO

**OPERE STRUTTURALI**  
**AMPLIAMENTO STABILIMENTO K2**  
**RESISTENZA AL FUOCO STRUTTURE**

PARTE D'OPERA	DISCIPLINA	DOC. E PROG.	FASE	REV.
<b>04</b>	<b>CA</b>	<b>S003</b>	<b>2</b>	<b>0</b>

Cartella	File name	Prot.	Scala	Formato
<b>6</b>	04_CA_S003_20_5079.pdf.p7m	<b>5079</b>	<b>1:100</b>	<b>A1</b>

REV.	DESCRIZIONE	DATA	REDAITTO	VERIFICATO	APPROVATO
0	EMESIONE PER PAUR	01-03-2022	FS	MC	GC

Il presente progetto è il frutto del lavoro dei professionisti associati in Politecnica e del RTP. A termine di legge tutti i diritti sono riservati.  
E' vietata la riproduzione in qualsiasi forma senza autorizzazione di POLITECNICA Soc. Coop.