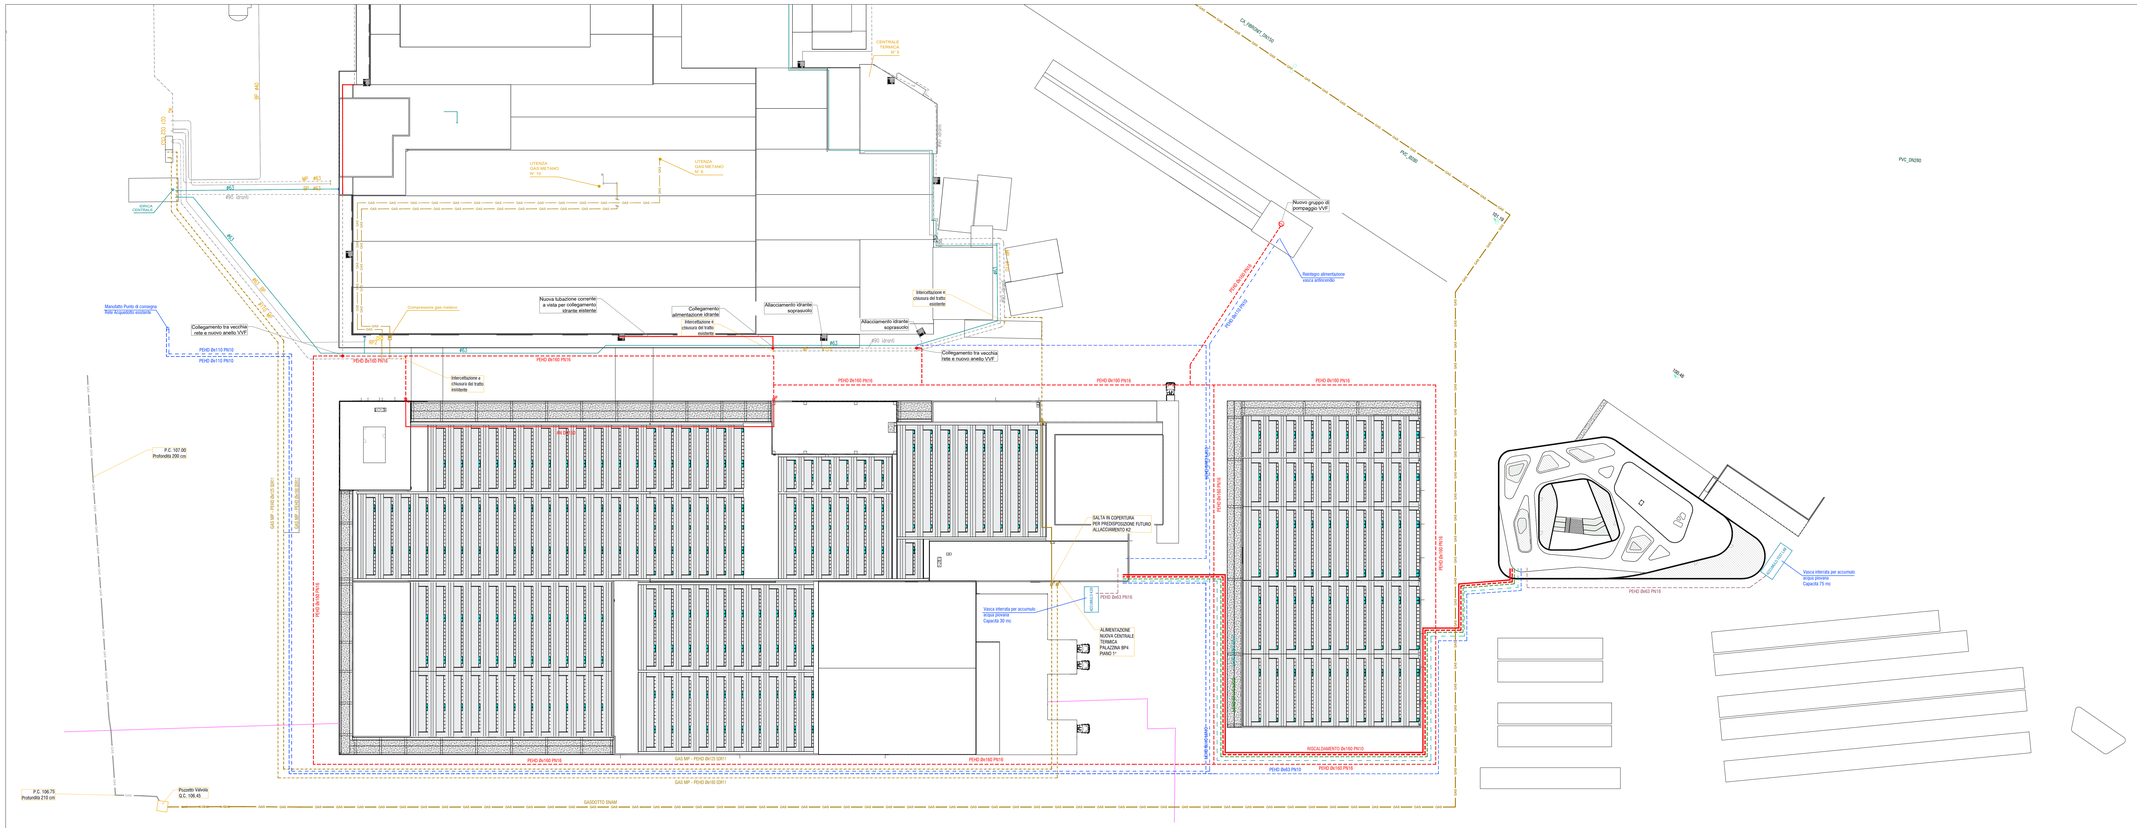
CENTRALE TERMICA N° 5
UTENZA GAS METANO N° 18
UTENZA GAS METANO N° 5
Nuovo gruppo di pompaggio VVF
Reintegro alimentazione vasca antincendio
Nuova tubazione corrente a vista per collegamento idrante esistente
Collegamento alimentazione idrante
Intercettazione e chiusura del tratto esistente
Allacciamento idrante soprasuolo
Collegamento tra vecchia rete e nuovo anello VVF
Manufatto Punto di consegna Rete Acquedotto comunale
Compressore gas metano
Intercettazione e chiusura del tratto esistente
SALTA IN COPERTURA PER PREDISPOSIZIONE FUTURO ALLACCIAMENTO K2
Vasca interrata per accumulo acqua piovana Capacità 30 mc
ALIMENTAZIONE NUOVA CENTRALE TERMICA PALAZZINA BP4 PIANO 1°
Vasca interrata per accumulo acqua piovana Capacità 75 mc
P.C. 107.00 Profondità 200 cm
P.C. 106.75 Profondità 210 cm
Pozzetto Valvola Q.C. 106.45
GASDOTTO SNAM
GAS MP - PEHD Ø315 SDR11
GAS MP - PEHD Ø160 SDR11
PEHD Ø110 PN10
PEHD Ø160 PN16
PEHD Ø180 PN16
PEHD Ø225 PN16
PEHD Ø63 PN16
PEHD Ø90 PN16
RISCALDAMENTO Ø160 PN10
PVC Ø250
PVC Ø200
