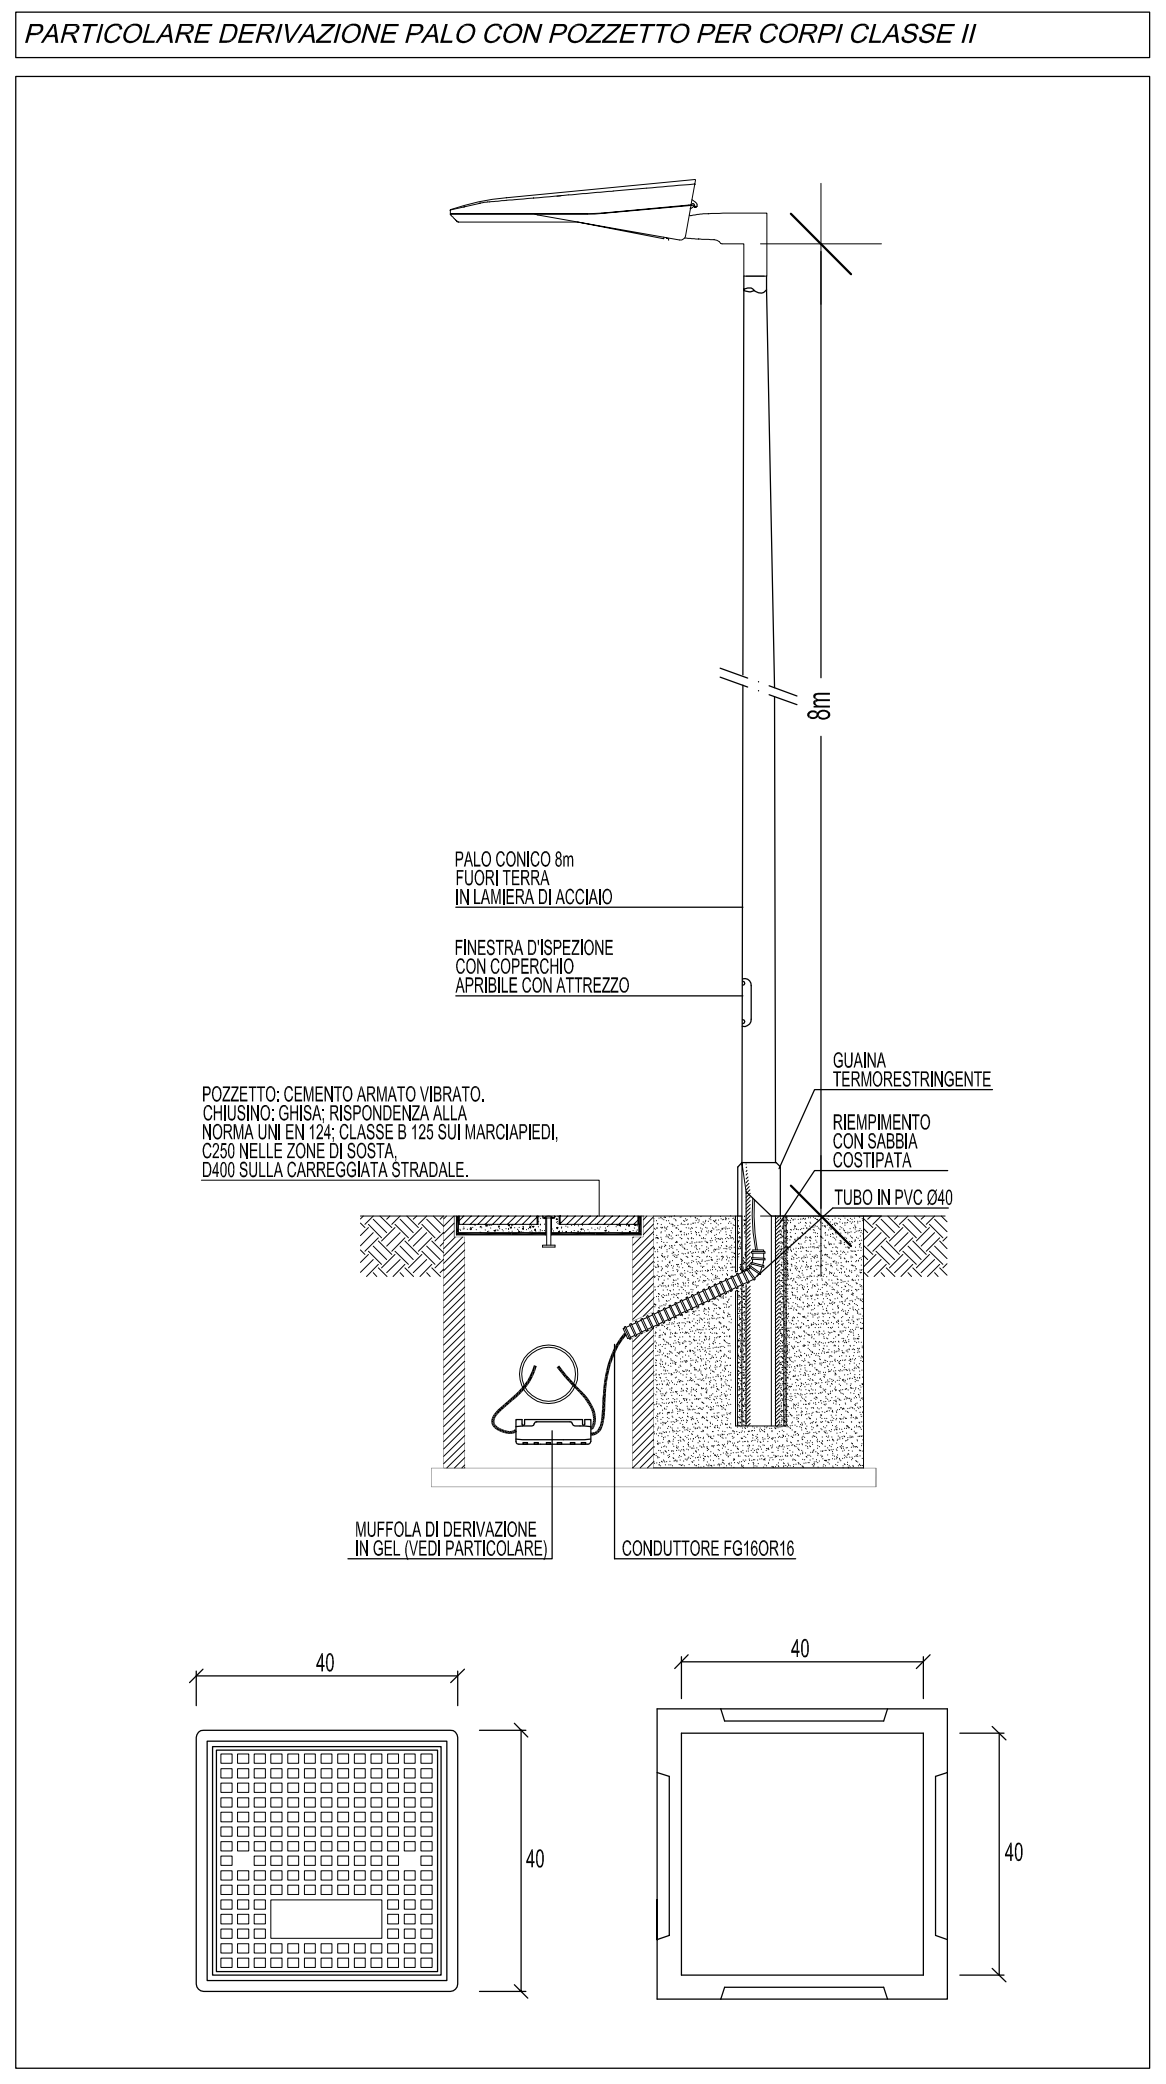


### PARTICOLARE QUADRO ELETTRICO ILLUMINAZIONE

1775x765x380mm

presente progetto è il frutto del lavoro dei professionisti associati in Politecnica e del RTP. A termine di legge tutti i diritti sono riservati. È vietata la riproduzione in qualsiasi forma senza autorizzazione di POLITECNICA Soc. Coop.

Se di legge tutti i diritti sono riservati.

DATA	RECLUTTO	VERIFICATO	APPROVATO
------	----------	------------	-----------