

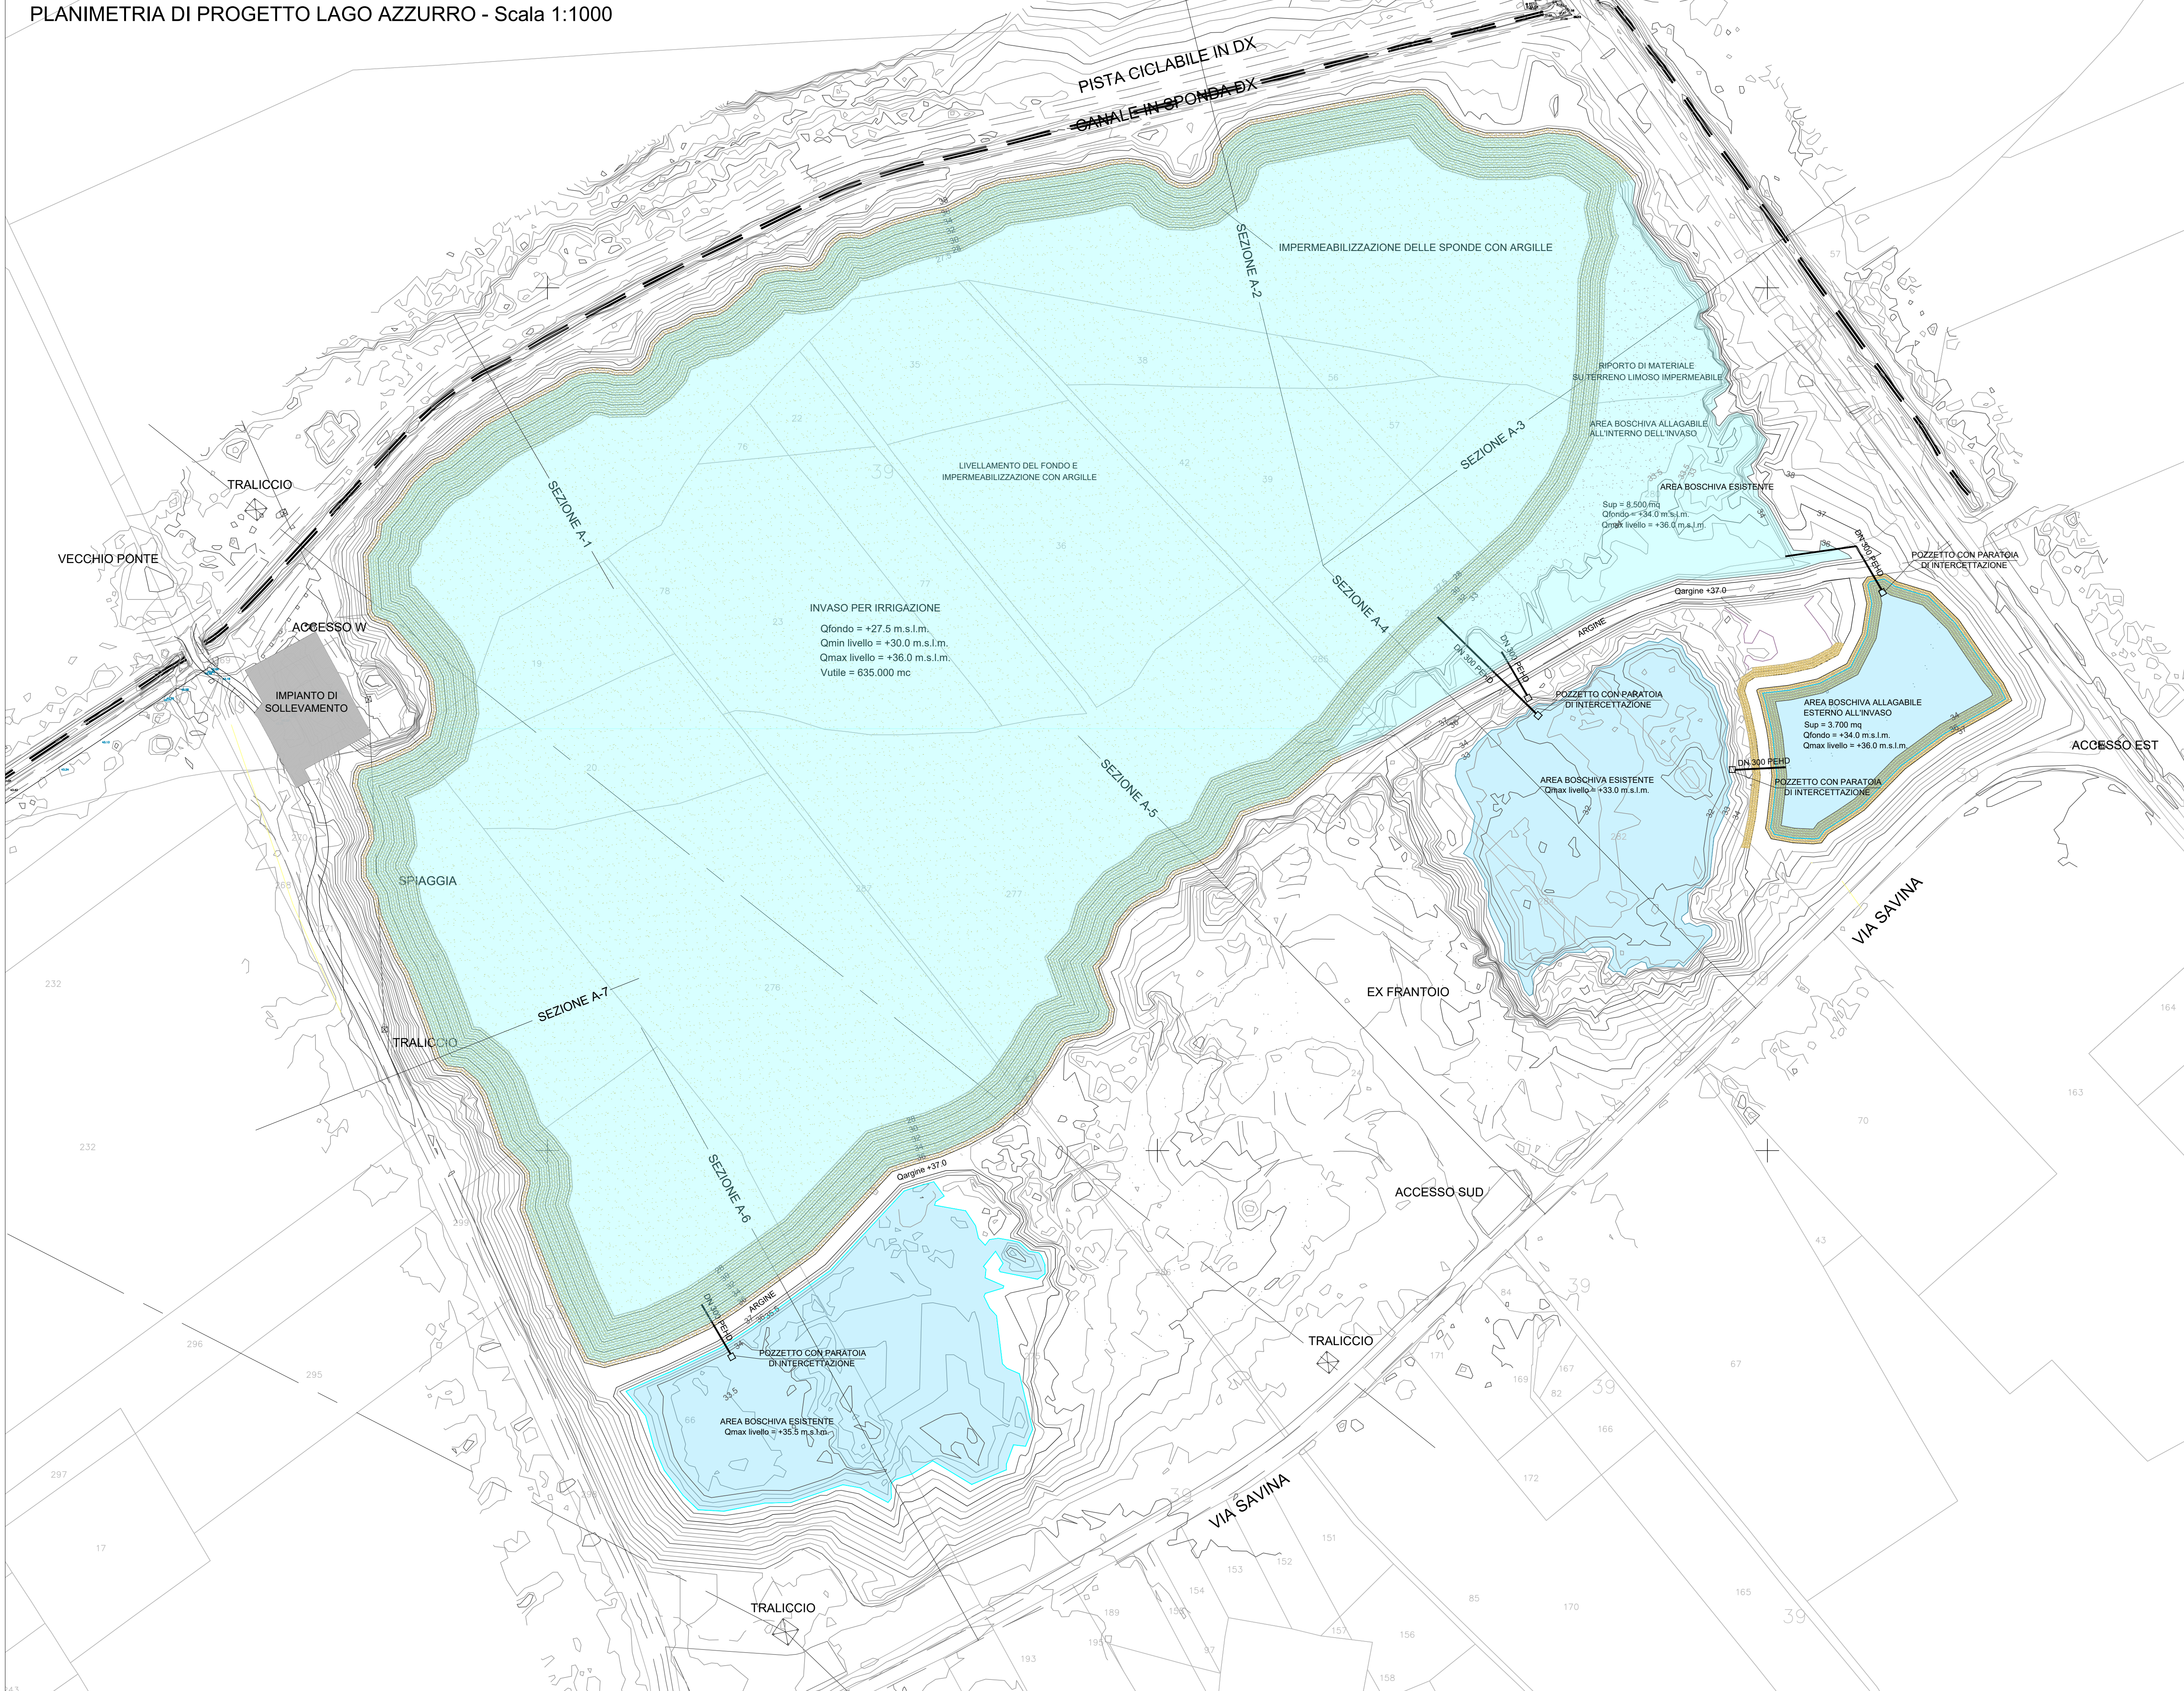


Codice Progetto	Revisioni	Descrizione	data
THN - 01/2022	0	Emissione per progetto definitivo	15/09/2022

<div><div><div><div></div><div>ISO 9001</div><div>15000</div><div>certificata</div></div><div><div></div><div>UNI EN ISO 14001</div><div>certificata</div></div></div><div><div><div></div><div>CONSORZIO DI BONIFICA DELLA ROMAGNA</div></div><div><div></div><div>CONSORZIO DI BONIFICA DELLA ROMAGNA</div></div></div></div> <div><div><div>Cesena</div><div>Sede Legale</div><div>Via R. Lombardi, 195</div><div>47521 Cesena (FC)</div><div>Tel 0547/327441</div></div><div><div>Ravenna</div><div>Sede Amministrativa</div><div>Via Angelo Mariani, 26</div><div>48121 Ravenna (RA)</div><div>Tel 0544/249811</div></div><div><div>Forlì</div><div>Sede Operativa</div><div>Via P. Borrelli, 11</div><div>47121 Forlì (FC)</div><div>Tel 0543/273111</div></div><div><div>Rimini</div><div>Sede Operativa</div><div>Via G. Oberdan, 21</div><div>47921 Rimini (RN)</div><div>Tel 0541/441611</div></div></div>

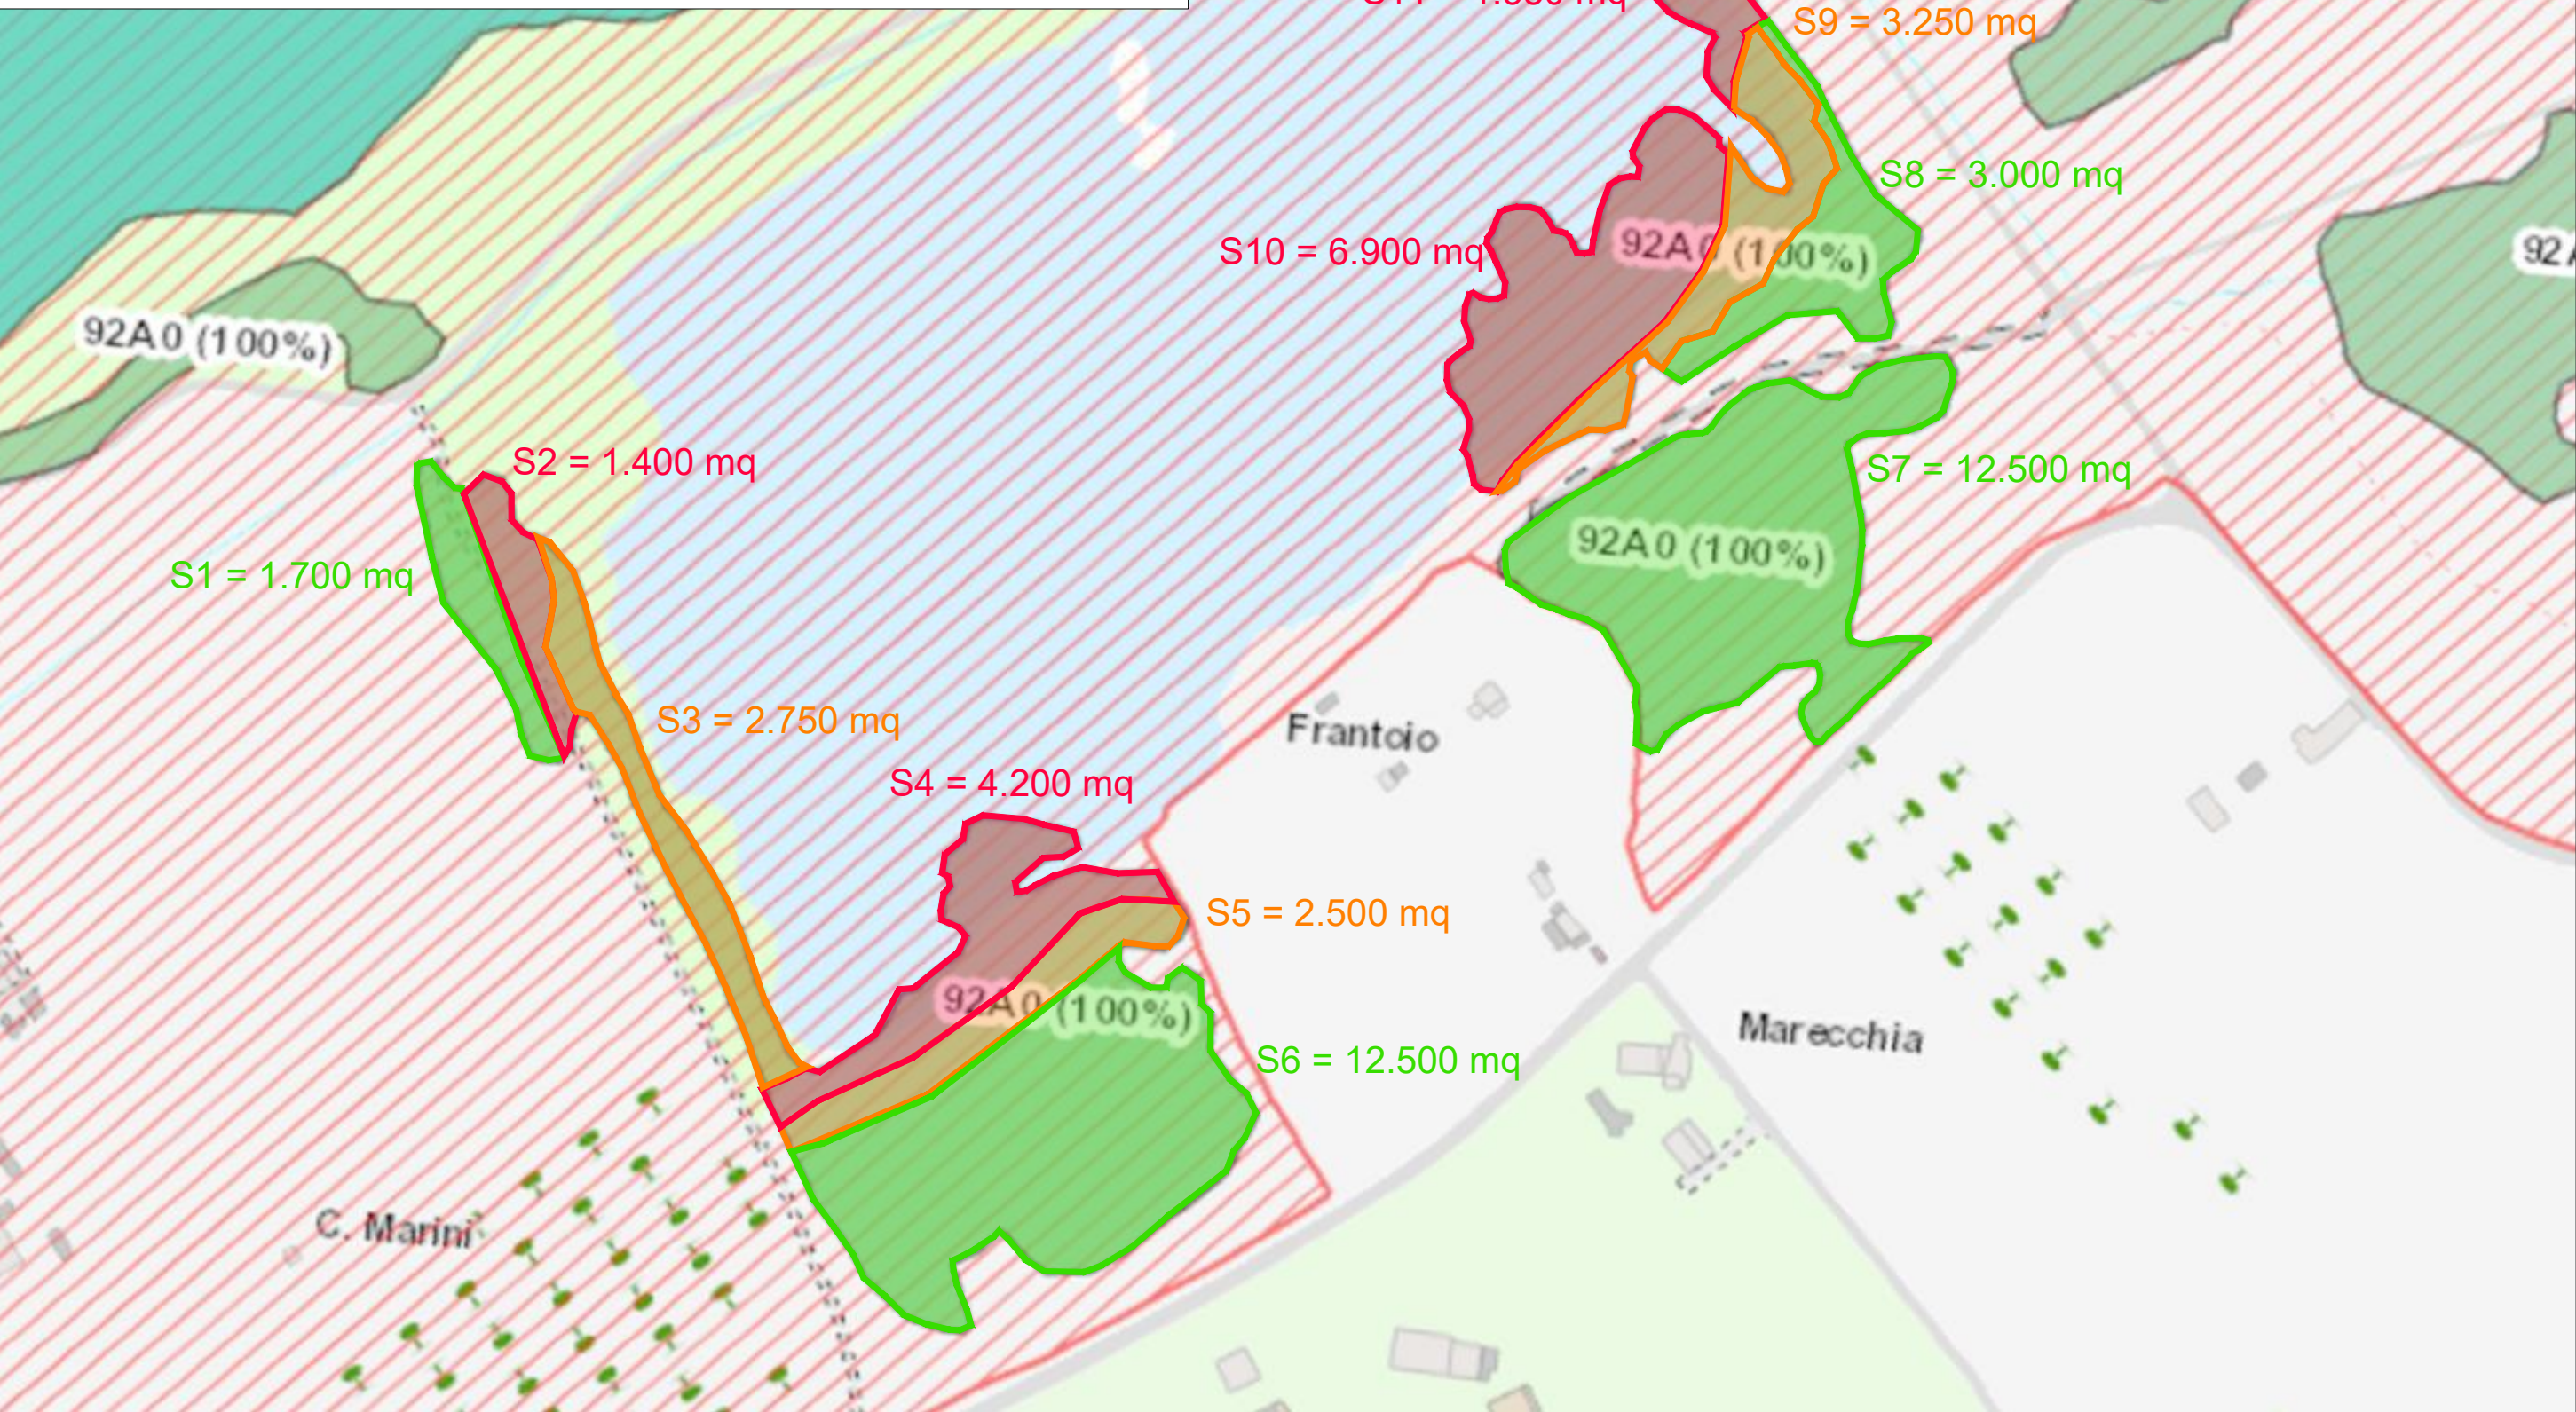

PLANIMETRIA VINCOLI SIC TORRIANA MONTEBELLO
CON INDICAZIONE DELLE PREVISIONI DI PROGETTO PER LE AREE BOCHIVE
Scala 1:2500

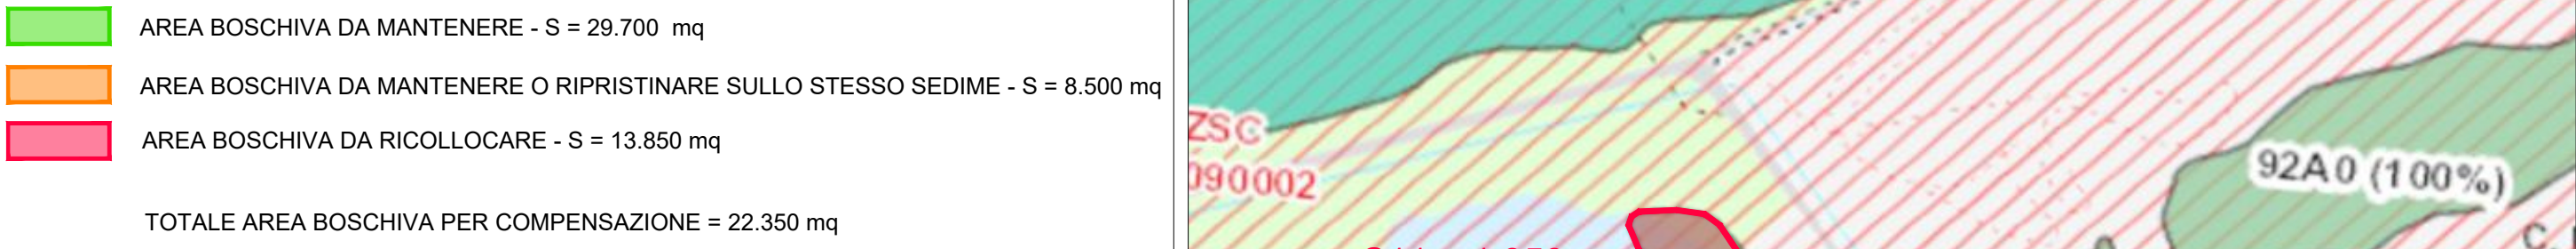

PLANIMETRIA DI PROGETTO CON INDICAZIONE DELLE AREE BOSCHIVE - Scala 1:2500

