













S.E.B. Società Elettrica Bertoni S.r.l.
Sede legale: Località Montanaro Casino n. 47
29013 Carpaneto Piacentino (PC)


DOMANDA DI AUTORIZZAZIONE UNICA
ALLA REALIZZAZIONE E ALL'ESERCIZIO DI
UN IMPIANTO IDROELETTRICO SUL
TORRENTE ENZA DENOMINATO "CEDOGNO"
IN COMUNE DI NEVIANO DEGLI ARDUINI,
LOCALITA' CEDOGNO (PR)

TAVOLA 02	OGGETTO STATO DI PROGETTO PLANIMETRIA		
	REV.	DATA	FILE
SCALA 1:500	00	29/11/2022	Tavola_02_03 - SDP Codogno.ohg
			DESCRIZIONE emissione


LEGENDA:

- 255.00** Quote stato di progetto


 -  Tracce sezioni trasversali
 -  Deposito materiale inerte in alveo
 -  Strada sterrata esistente
 -  Strada sterrata in progetto
 -  Strada asfaltata
 -  Sponda/terreno vegetale
 -  Acqua
 -  Alberature esistenti
 -  Alberature da rimuovere
 -  Briglia esistente in calcestruzzo
 -  Marciapiede in progetto
 -  Griglia paratronchi in progetto
 -  Paratoie frontali e laterali in progetto
 -  Sgrigliatori in progetto
 -  Canale di restituzione in progetto
 -  Illuminazione (pali della luce) + Telecamere in progetto

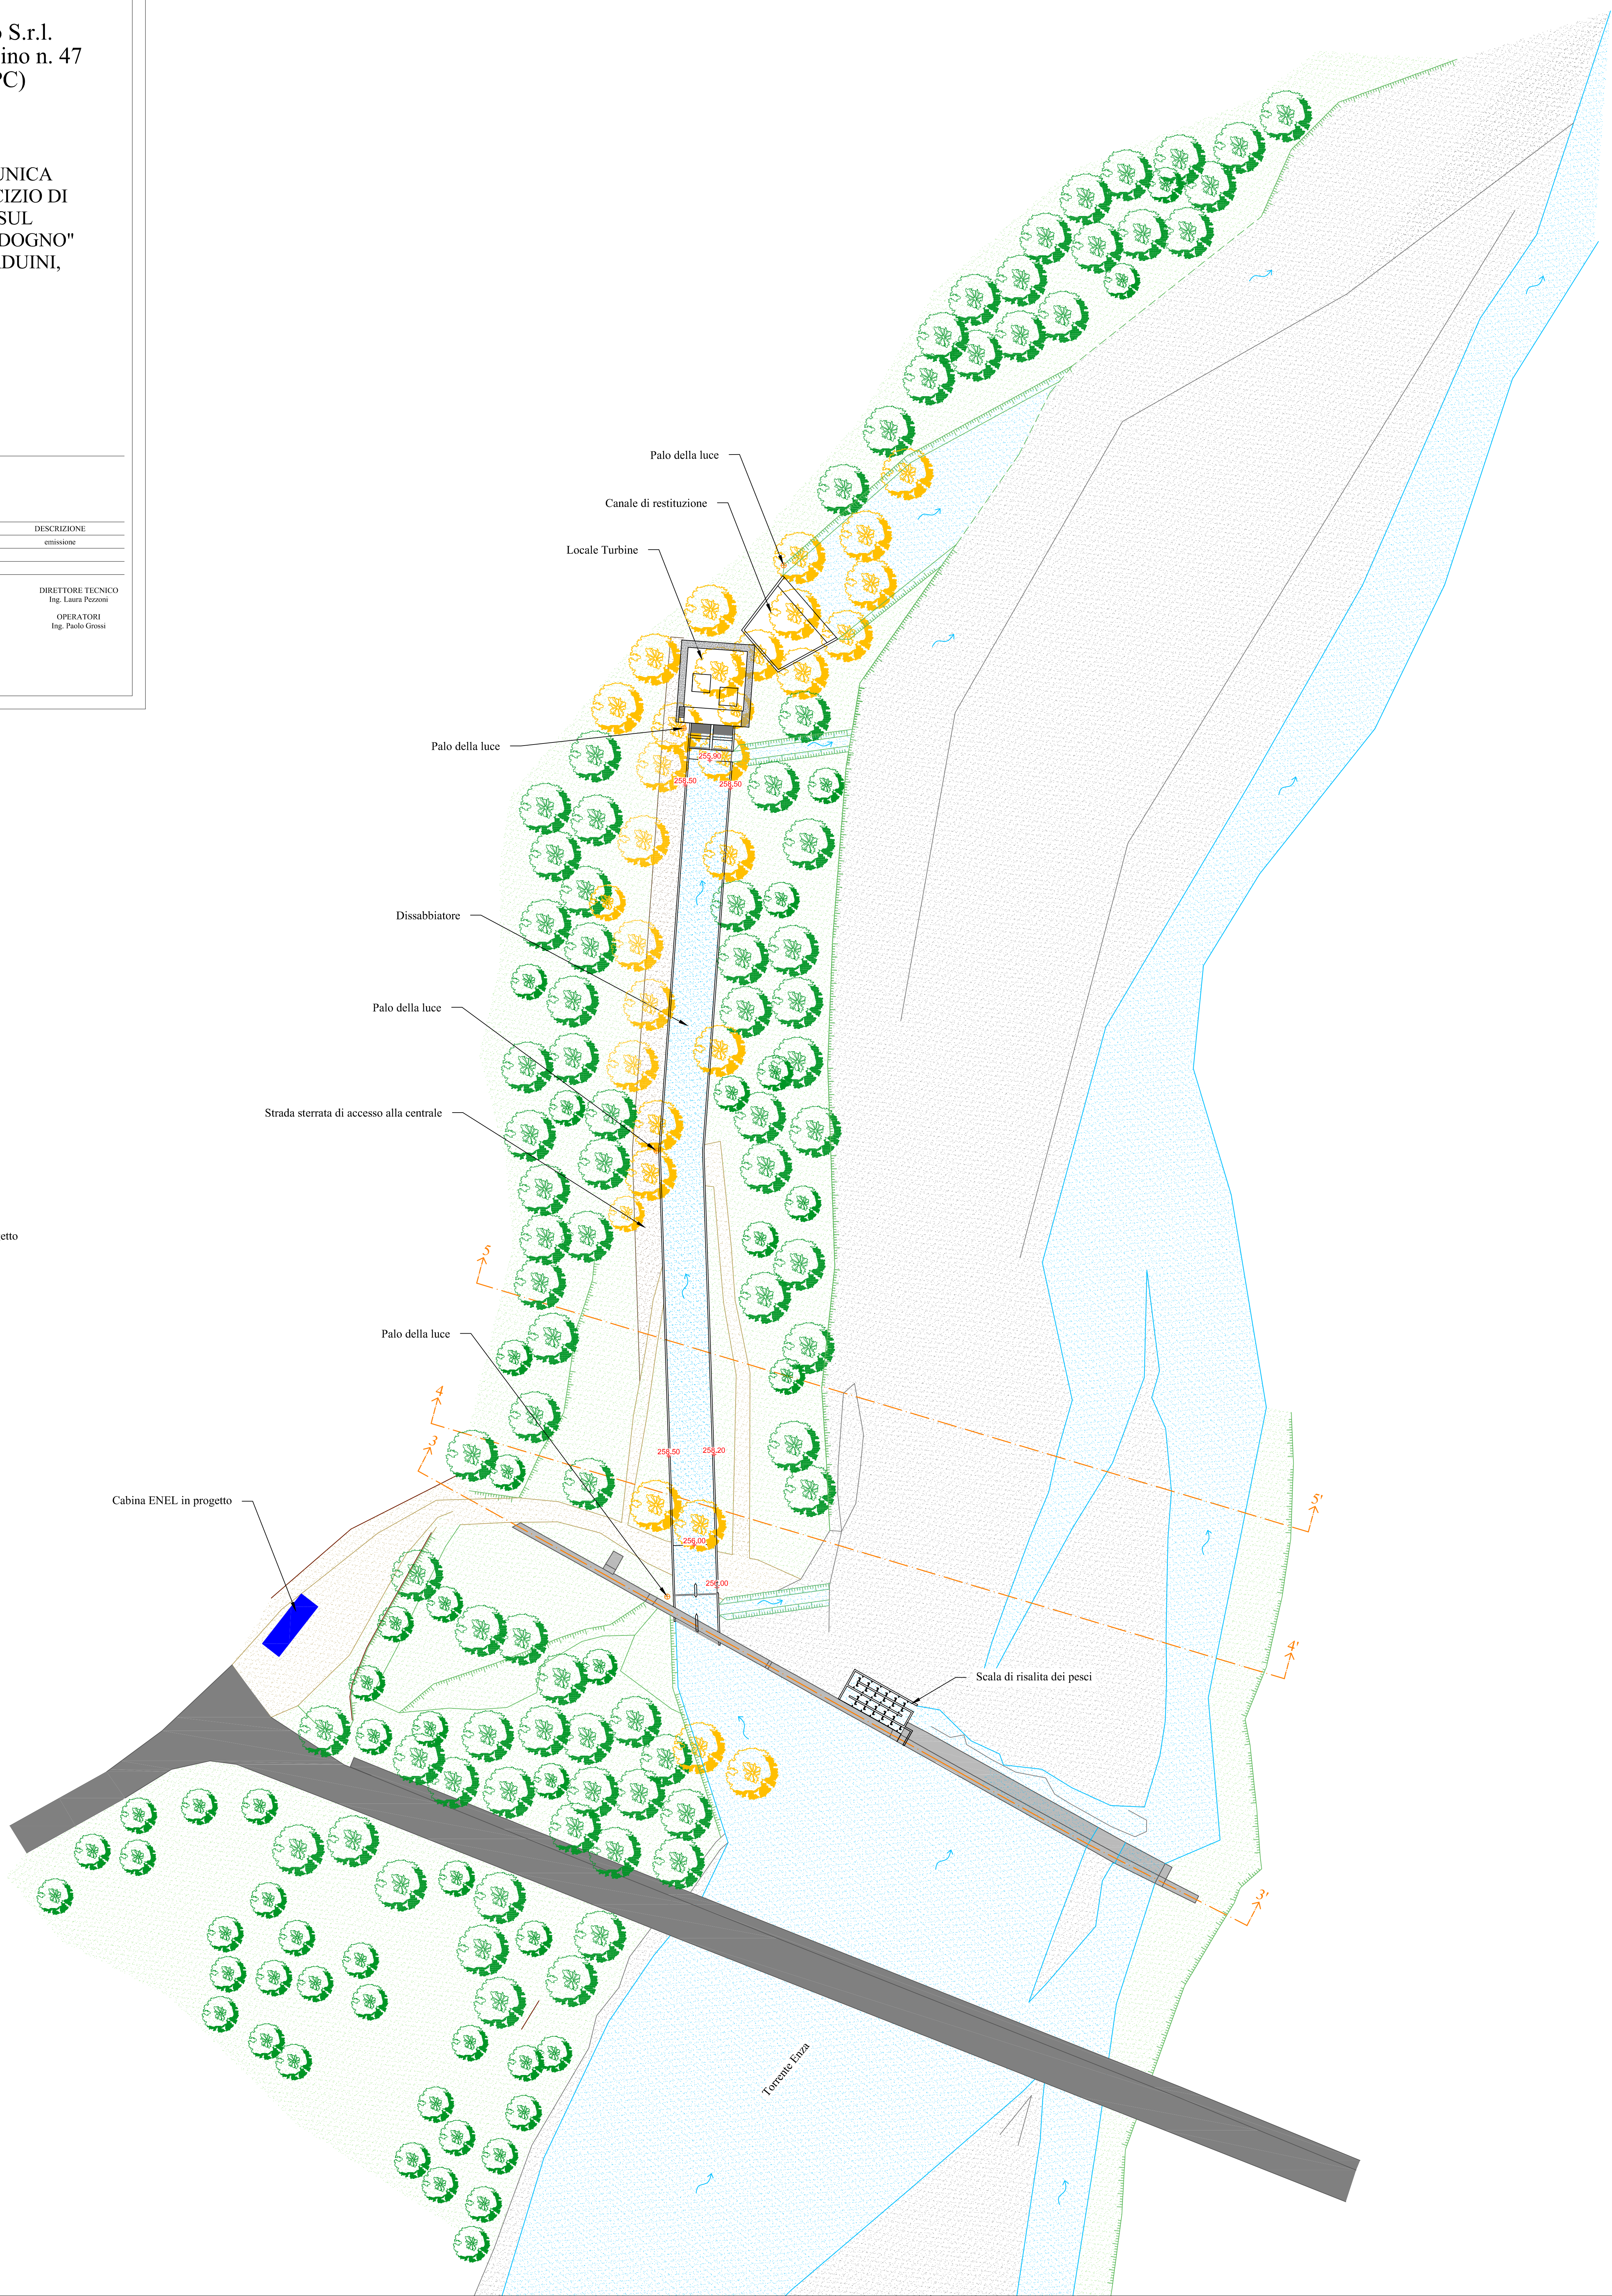

Sezione 3-3'

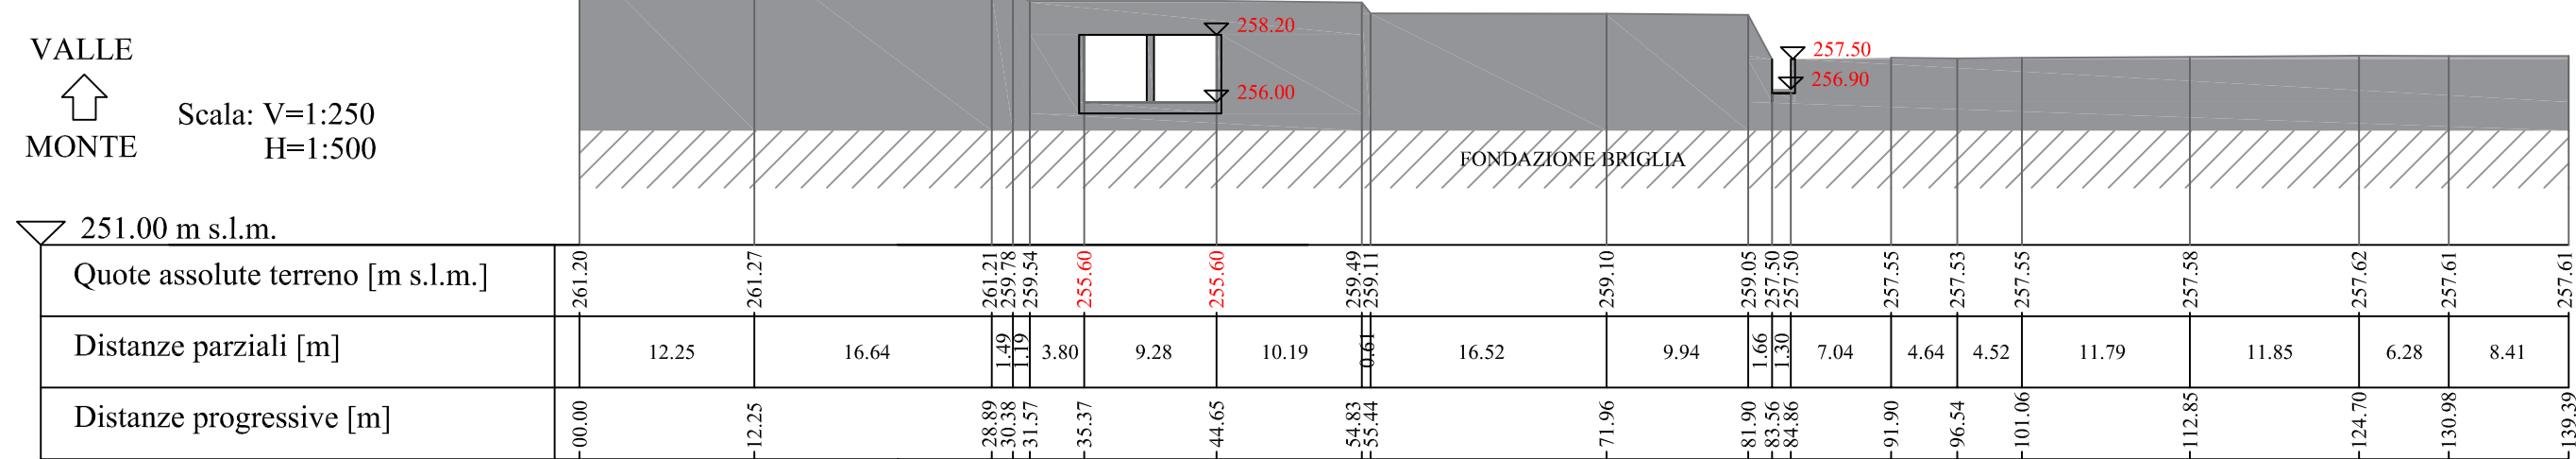

Sezione 4-4'

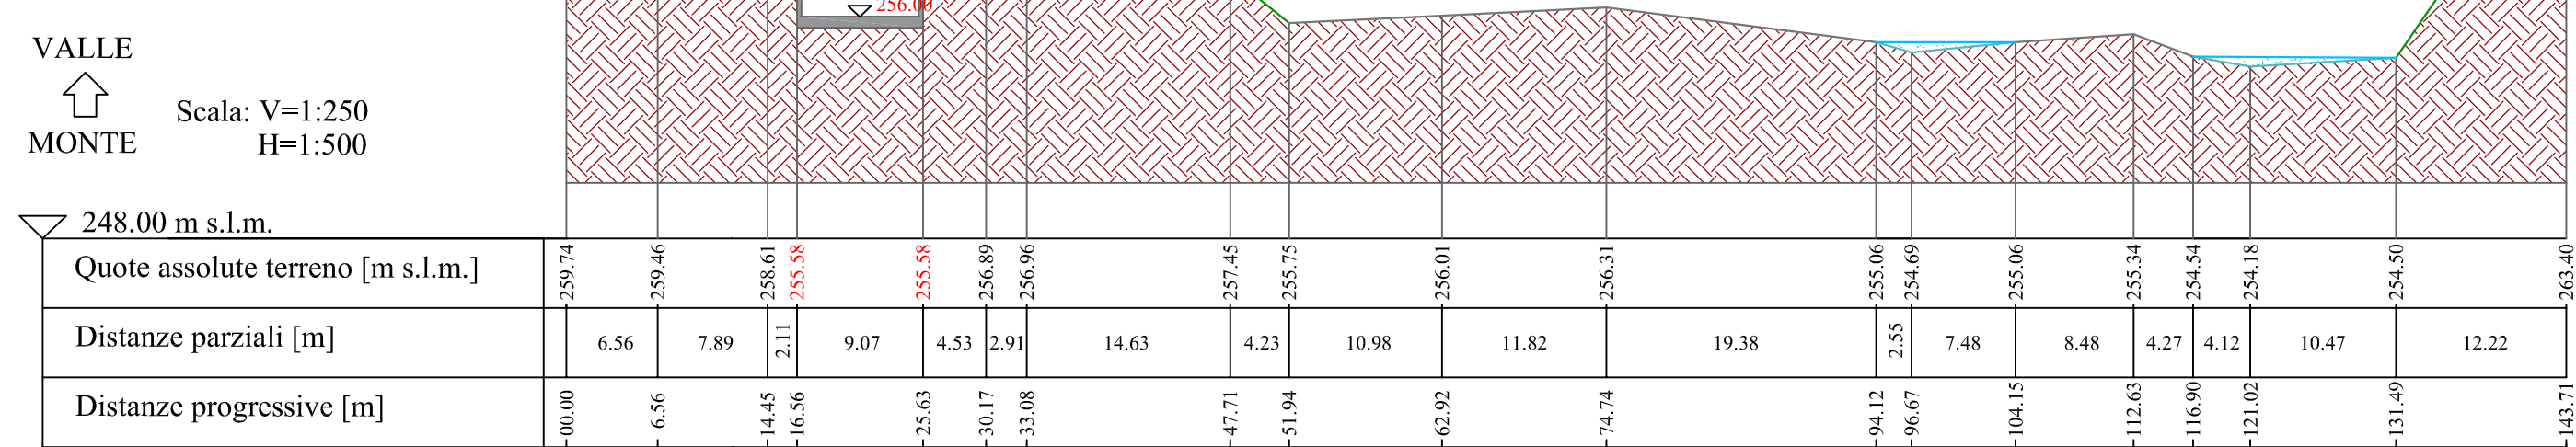

Sezione 5-5'

