


INSERIMENTO OPERE SU CARTA TECNICA REGIONALE
scala 1:5.000


temio, Giunta - Proc. 92/12/2022, 1203378 - Copia conforme dell'originale sottoscritto digitalmente da PEZZONI LAURA

Foglio 85
Neviano degli Arduini (PR)

Foglio 47
Canossa (RE)

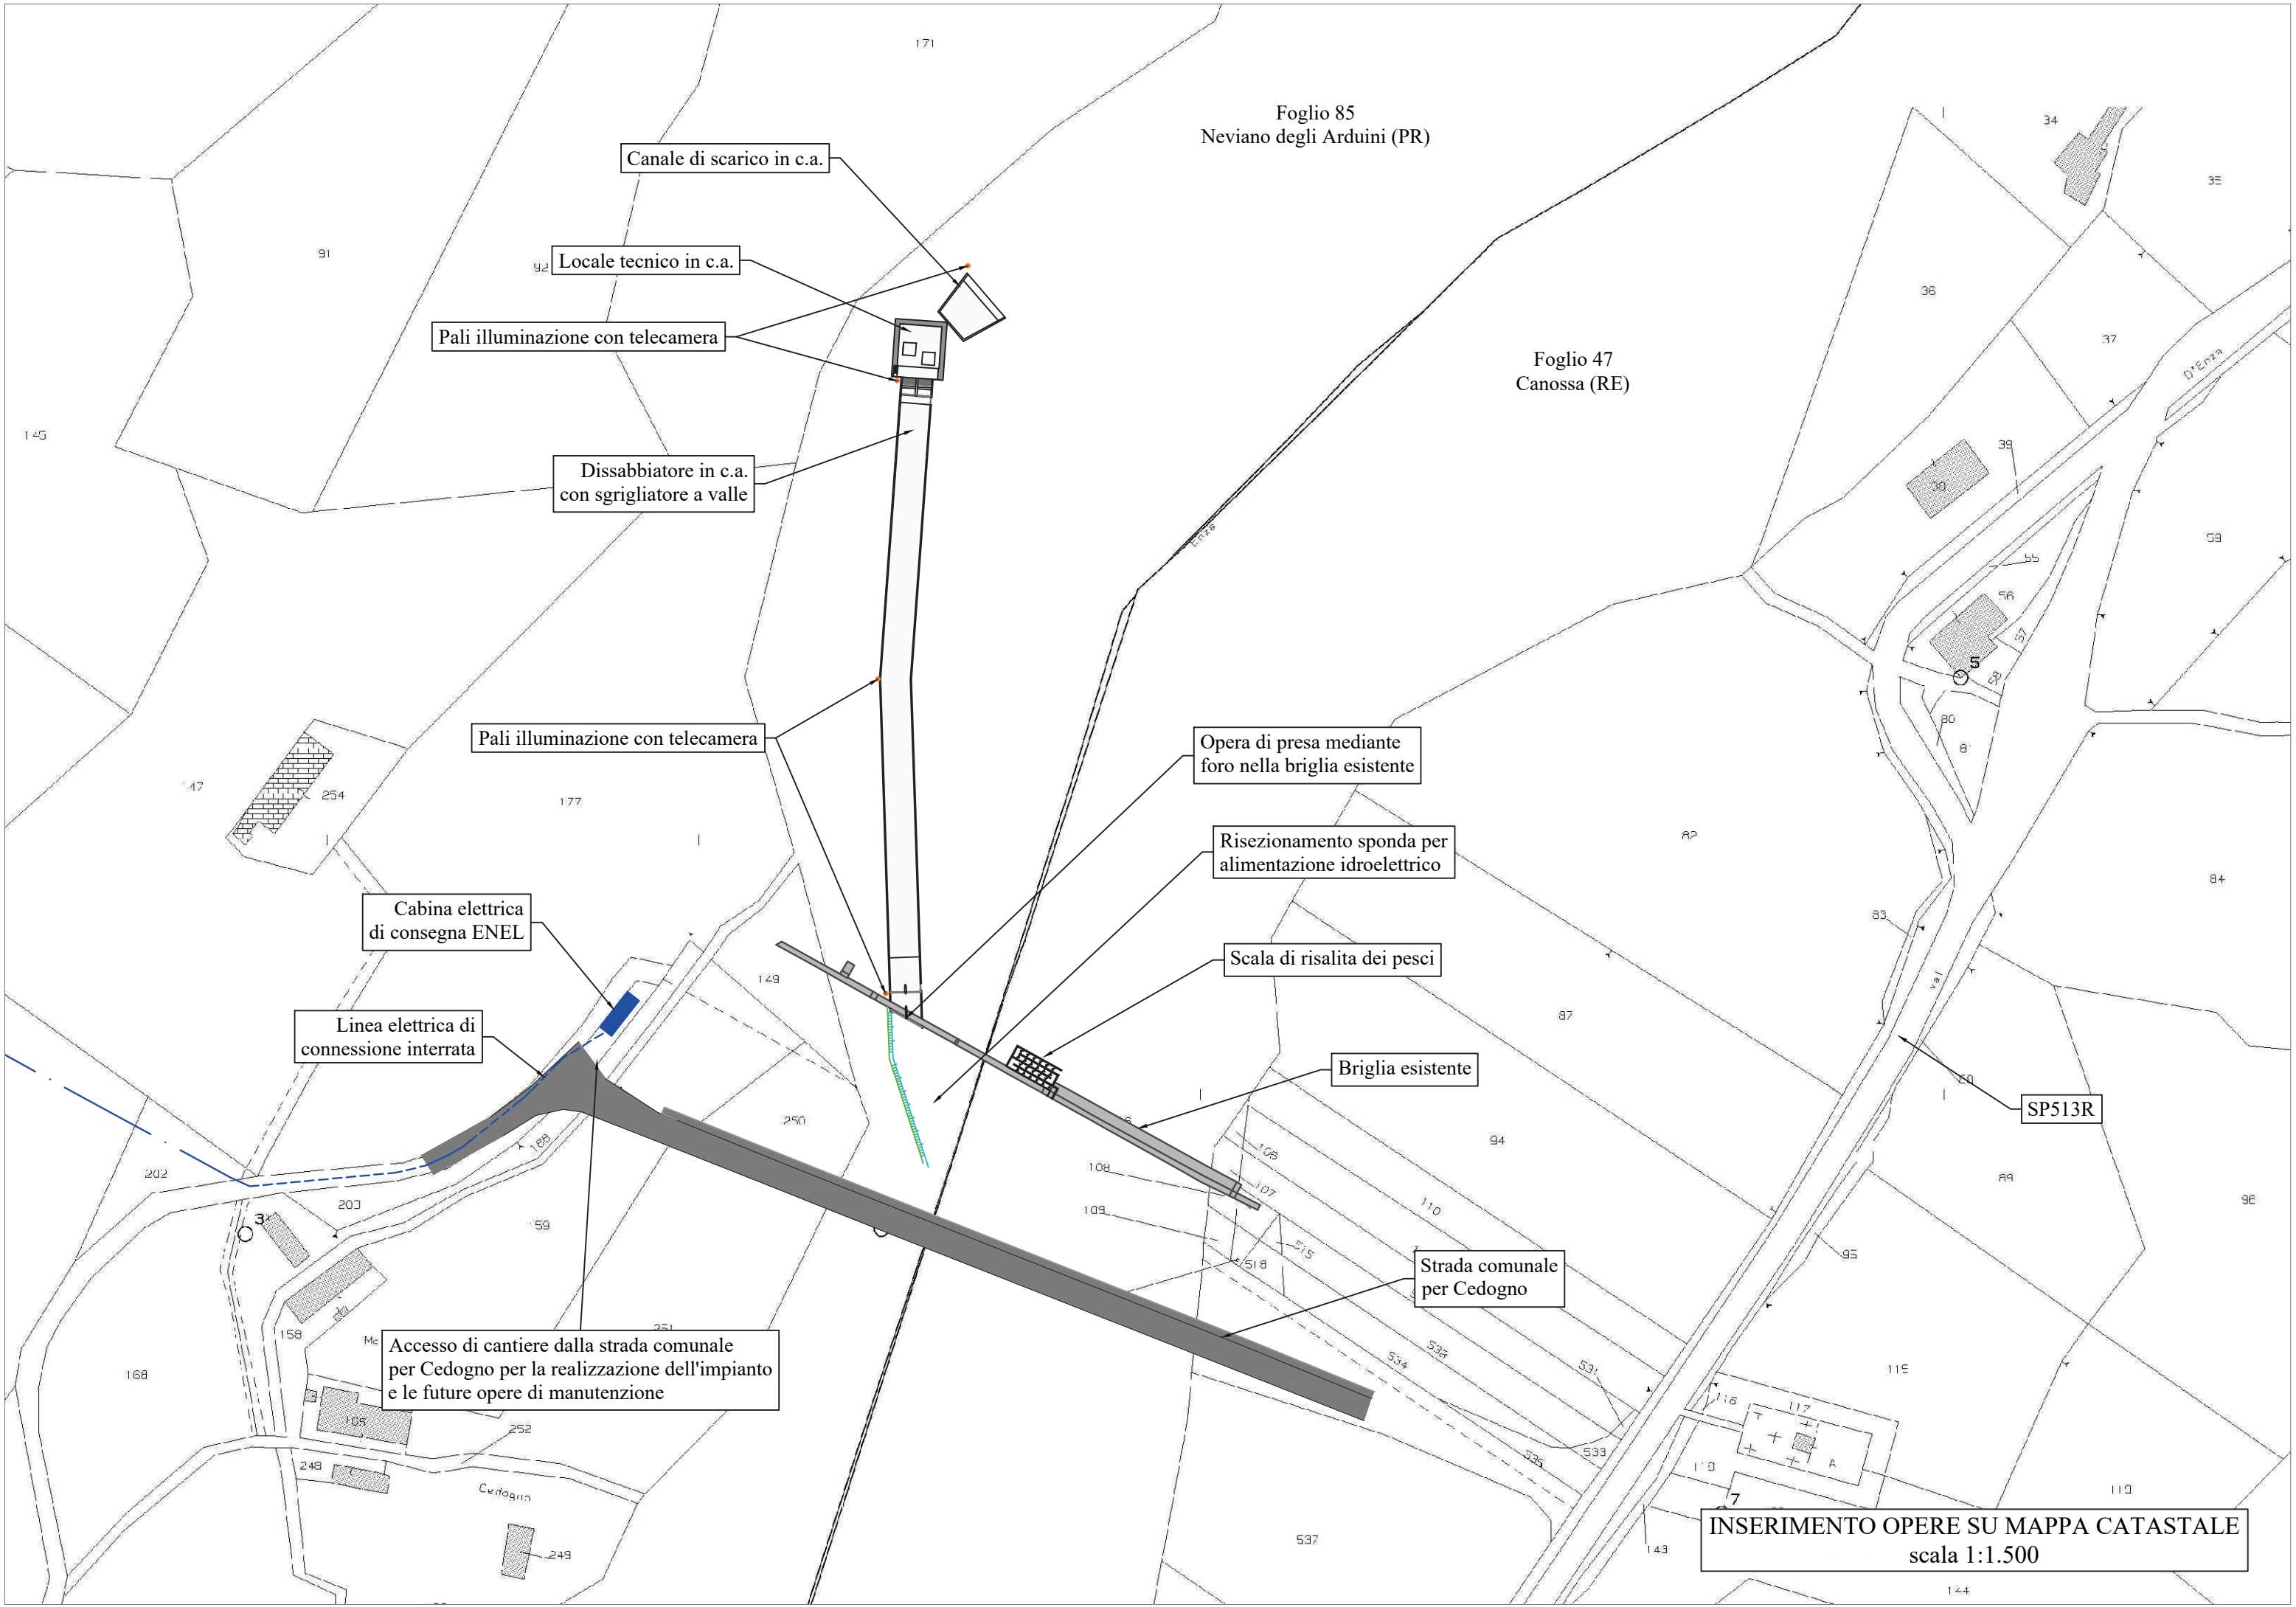

INSERIMENTO OPERE SU MAPPA CATASTALE
scala 1:1.500

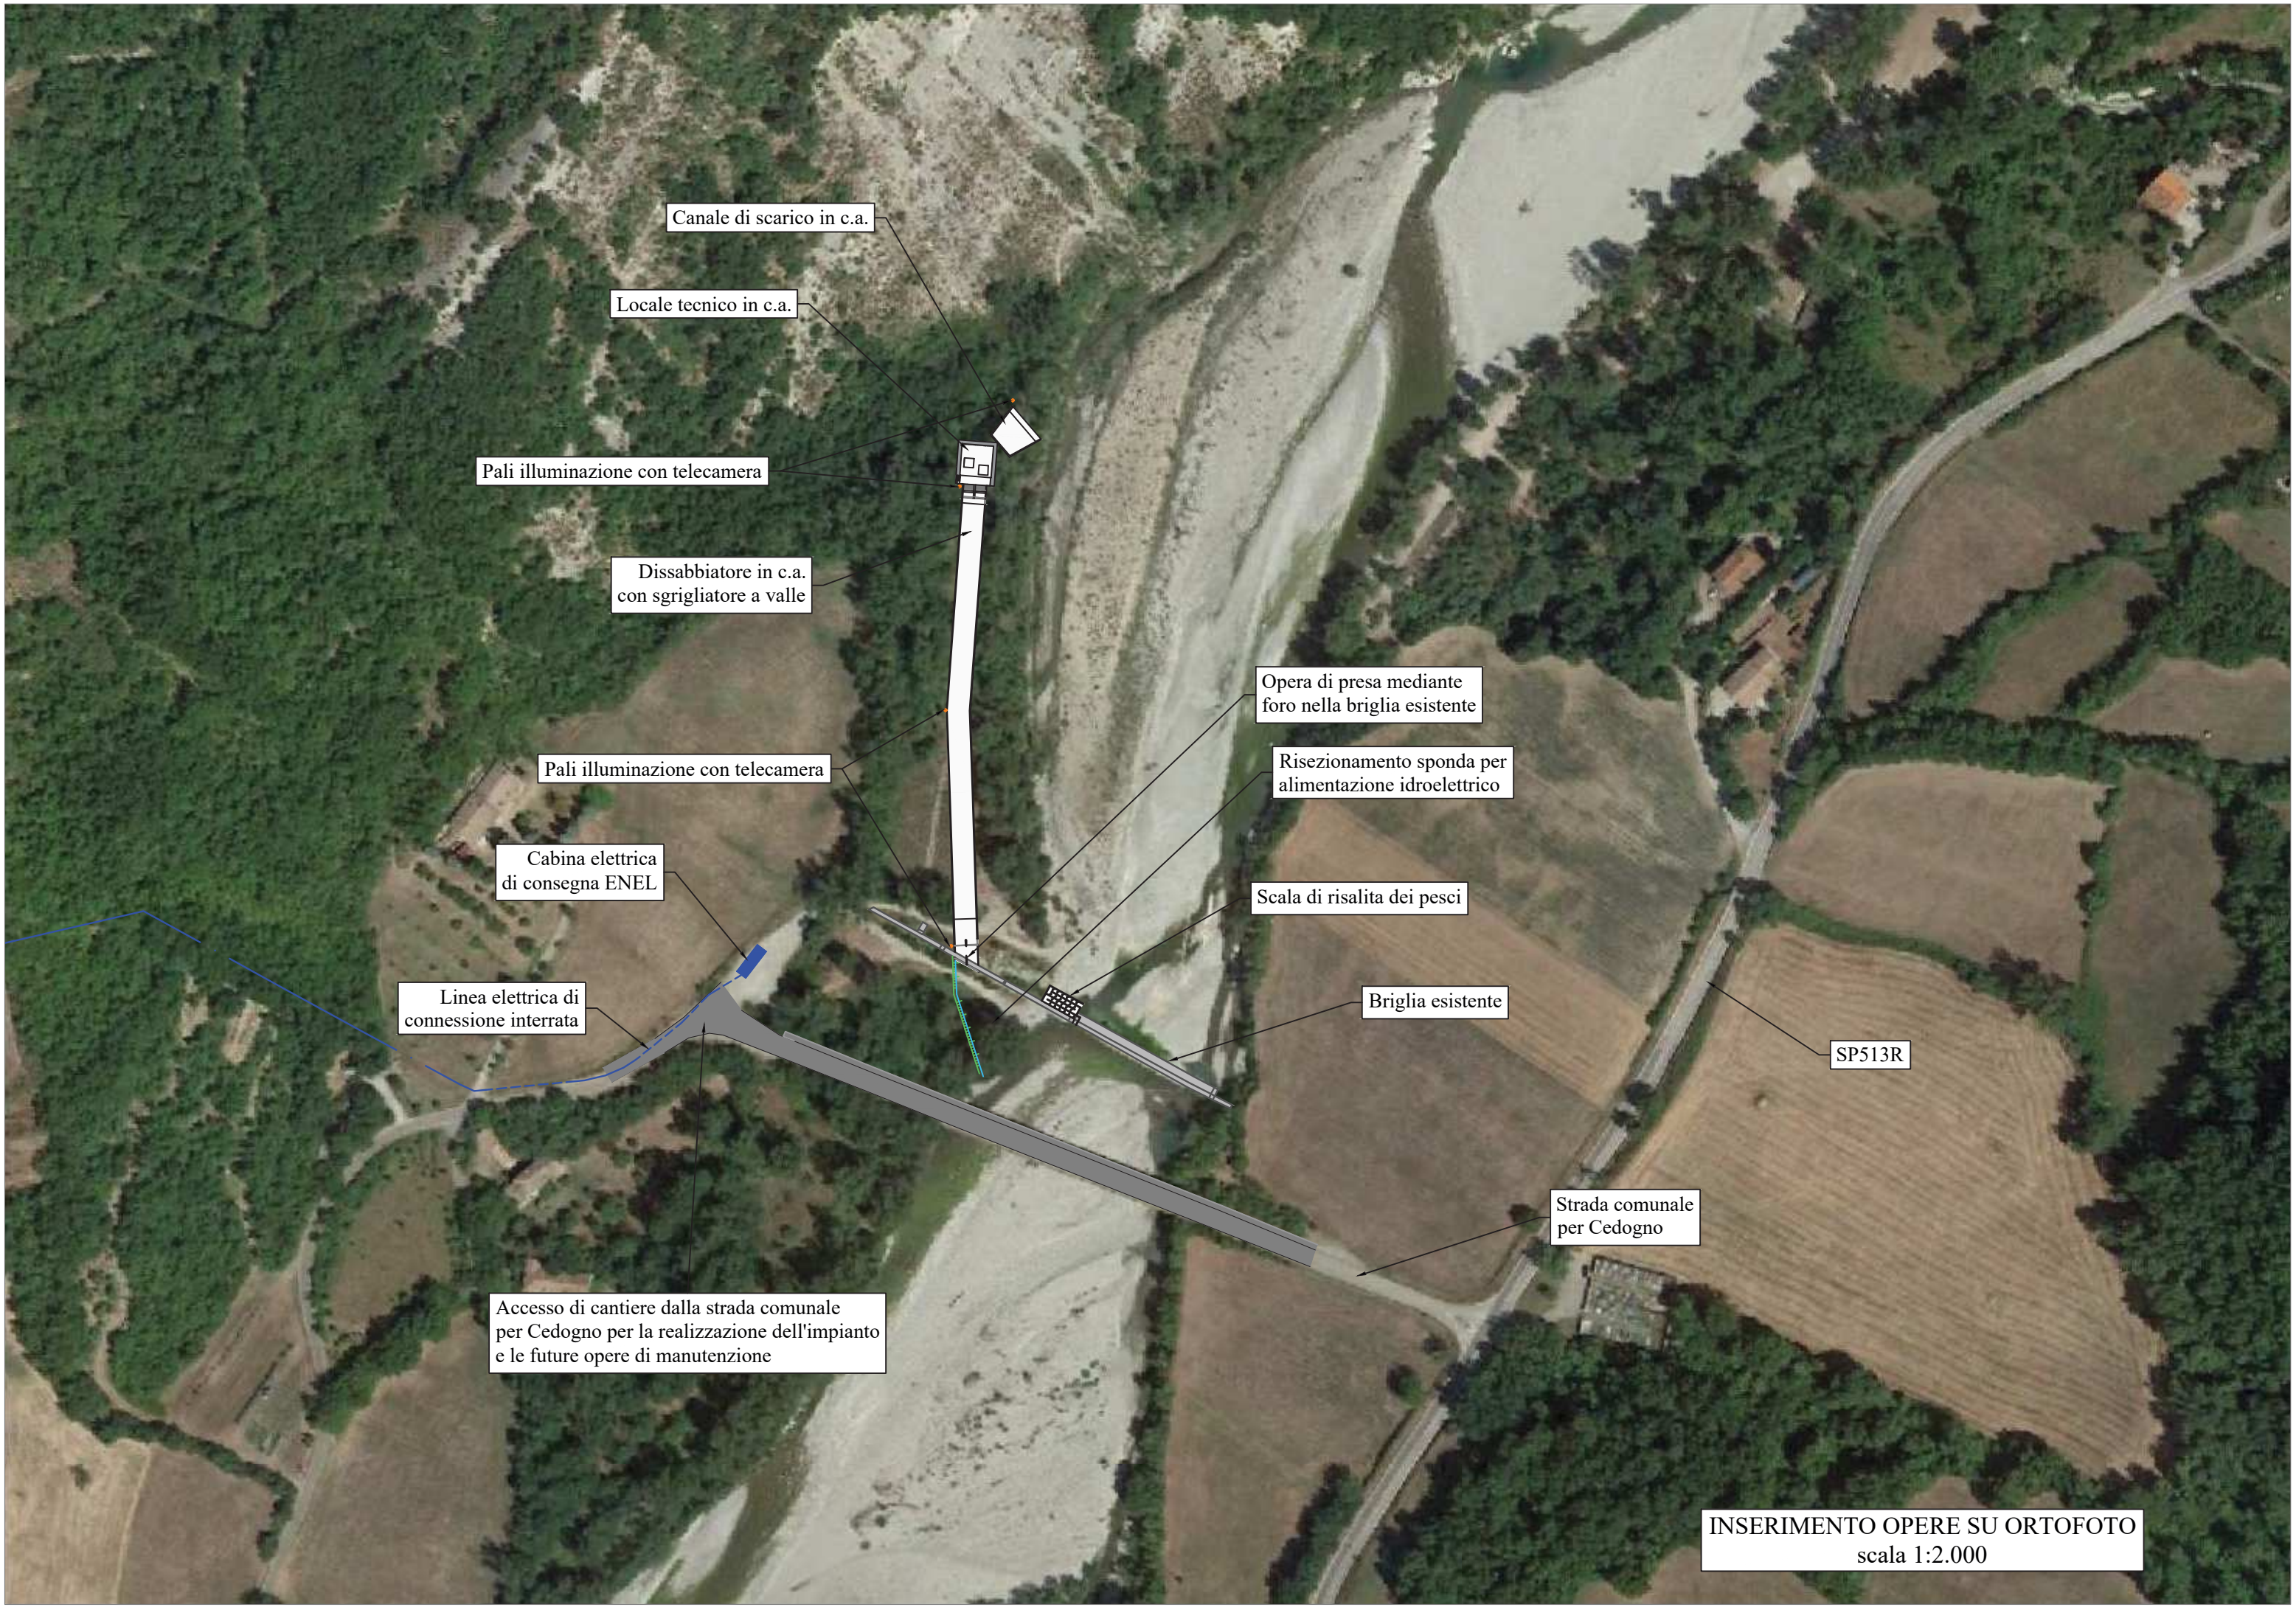

Canale di scarico in c.a.

Locale tecnico in c.a.

Pali illuminazione con telecamera

Dissabbiatore in c.a.
con sgrigliatore a valle

Pali illuminazione con telecamera

Cabina elettrica
di consegna ENEL

Linea elettrica di
connessione interrata

Accesso di cantiere dalla strada comunale
per Cedogno per la realizzazione dell'impianto
e le future opere di manutenzione

Opera di presa mediante
foro nella briglia esistente

Risezionamento sponda per
alimentazione idroelettrico

Scala di risalita dei pesci

Briglia esistente

SP513R

Strada comunale
per Cedogno

INSERIMENTO OPERE SU ORTOFOTO
scala 1:2.000