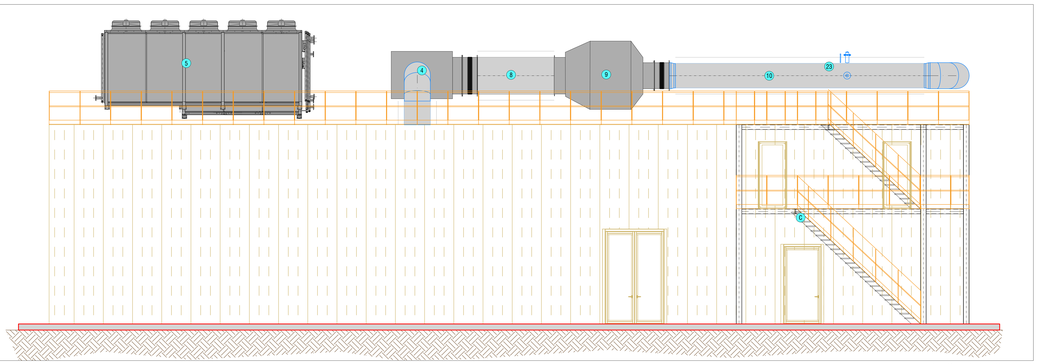

SEZIONE B–B – Scala 1:50

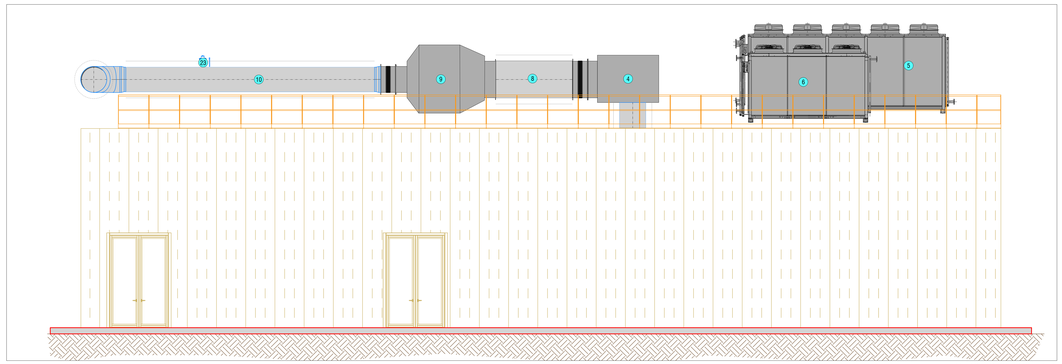

SEZIONE C–C – Scala 1:50

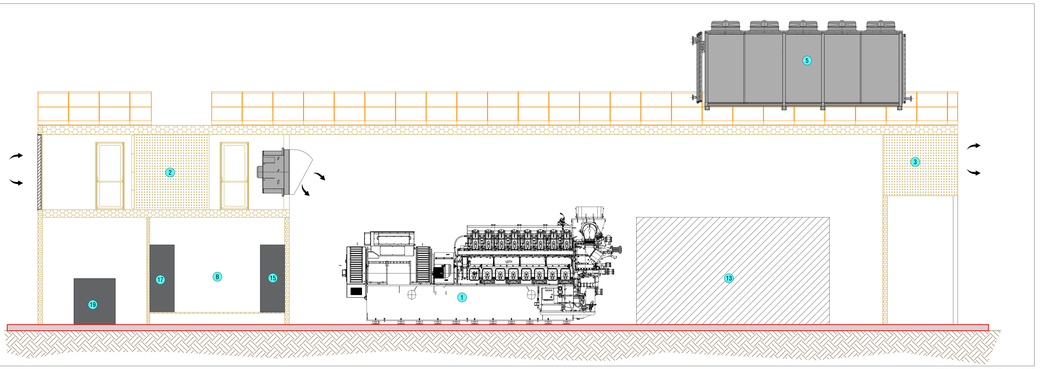

SEZIONE A–A – Scala 1:50

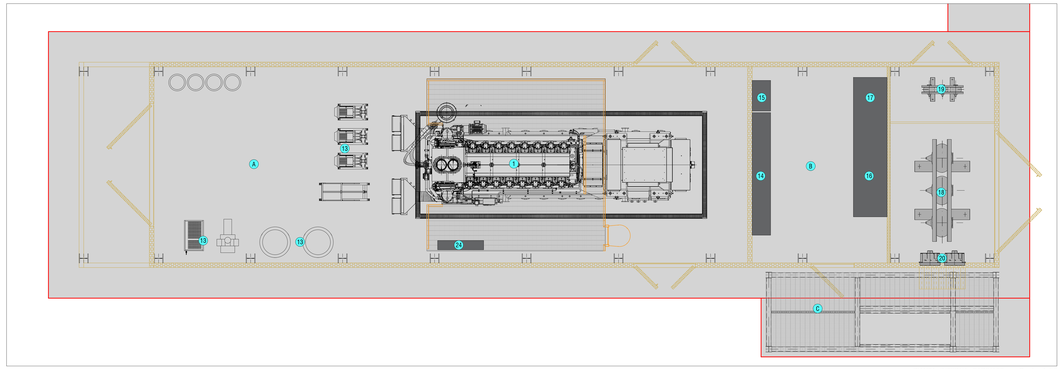

PIANTA INTERNA CABINATO – Scala 1:50

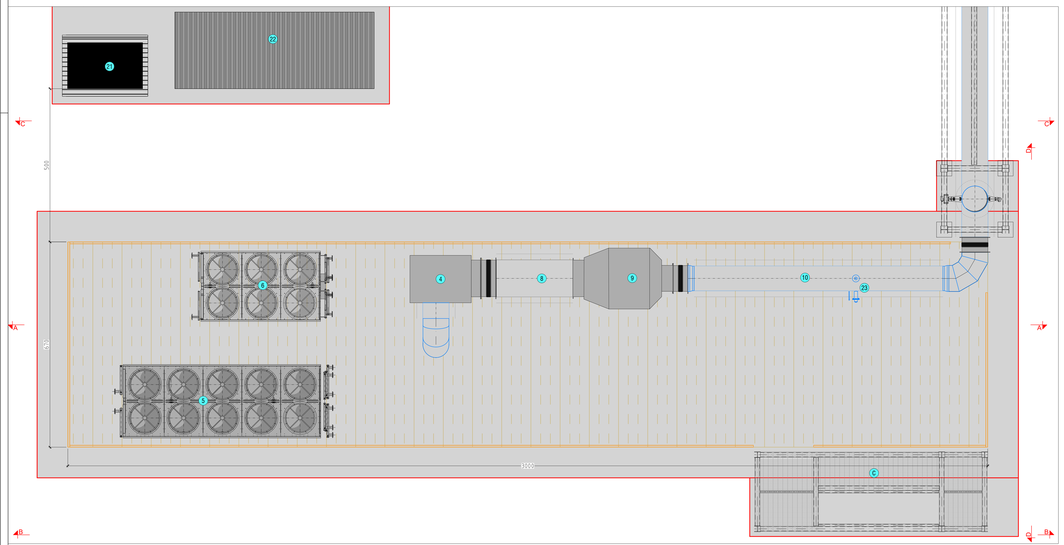

PIANTA COPERTURA CABINATO – Scala 1:50

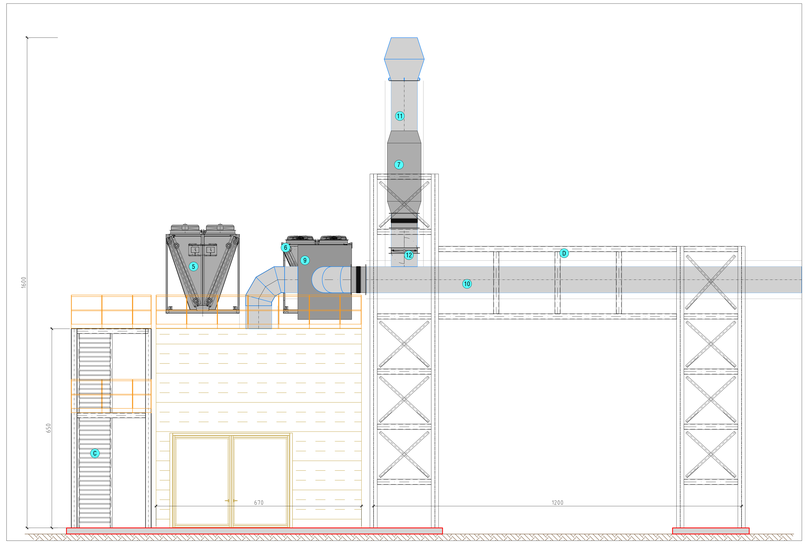

SEZIONE D–D – Scala 1:50

| LEGENDA AREA DI INTERVENTO | | | |
|---|---|---|---|
| ID | DESCRIZIONE | Peso (kg) | Emissioni sonore a 10 m |
| A | LOCALE COGENERATORE E AUSILIARI MECCANICI | – | 65 dB(A) |
| 1 | COGENERATORE | 58.500 | |
| 2 | SILENZIATORE E FILTRI ENTRATA ARIA COMBURENTE E VENTILAZIONE | 3.100 | 65 dB(A) |
| 3 | SILENZIATORE USCITA ARIA DI VENTILAZIONE CABINATO MOTORE | 2.300 | 65 dB(A) |
| 4 | SILENZIATORE REATTIVO | 1.500 | |
| 5 | AIR COOLER HT | 2.250 | 65 dB(A) |
| 6 | AIR COOLER LT | 2.100 | 65 dB(A) |
| 7 | SILENZIATORE ASSORBITIVO | 3.000 | |
| 8 | MIXER SISTEMA SCR | 1.500 | |
| 9 | REATTORE SISTEMA SCR | 3.500 | |
| 10 | CONDOTTO FUMI | 4.500 | |
| 11 | CAMINO ESPULSIONE | 1.700 | 65 dB(A) |
| 12 | SERRANDA DI BYPASS FUMI | 400 | |
| 13 | SKID AUSILIARI MECCANICI | 2.500 | |
| B | LOCALE QUADRI ELETTRICI BT | – | |
| 14 | QUADRO QBT | 600 | |
| 15 | QUADRO TPEM | 200 | |
| 16 | QUADRO QMT–COGE | 800 | |
| 17 | QUADRO QTM–UTF | 600 | |
| 18 | TRASFORMATORE MT/BT | 12.000 | |
| 19 | TRASFORMATORE AUSILIARI | 1.400 | |
| 20 | VENTILAZIONE LOCALI TRAFO | 400 | 65 dB(A) |
| 21 | SERBATOIO OLIO FRESCO | 4.000 | |
| 22 | BOX SERBATOIO UREA | 7.000 | |
| 23 | PRESE DI CAMPIONAMENTO EMISSIONI INQUINANTI | – | |
| 24 | RAMPA GAS COGENERATORE | 500 | |
| C | SCALA ACCESSO COPERTURA | 7.000 | |
| D | PIPE–RACK | 8.000 | |

| REV. | DATA | MOTIVO REVISIONE | ESEGUITO | CONTROLLATO | APPROVATO |
|---|---|---|---|---|---|
| 5 | | | | | |
| 4 | | | | | |
| 3 | | | | | |
| 2 | | | | | |
| 1 | 01/12/2022 | REVISIONE BASAMENTI E PESI APPARECCHI | M.CAPPELLETTI | F. PERBELLINI | M. BARNABE' |
| 0 | 01/11/2022 | PRIMA EMISSIONE | M.CAPPELLETTI | F. PERBELLINI | M. BARNABE' |

Oggetto :
LAYOUT CABINATO DI COGENERAZIONE: VISTE E SEZIONI

Denominazione
IMPIANTO DI COGENERAZIONE
ITA CERAMICHE S.p.A
FIORANO MODENESE (MO)

cefla
Via Selice Provinciale 23/A
40026 IMOLA (BO) – ITALIA
Tel. (+39) 0542 653111
Fax (+39) 0542 653139
www.ceflaimpianti.com

Scala
–:–
Commessa
160522
File
M.P&L–DW.PL–002

Tavola N°
M.P&L-DW.PL-002
Pagina