



*Impianto per il trattamento e  
recupero dei rifiuti non pericolosi*

STUDIO DUE ESSE

STUDIO DUEESSE s.r.l.  
Via Medulino, 7  
Tel. 0544/400044  
Fax: 400112  
48100 Ravenna  
P.IVA: 01056610395

PROGETTO DEFINITIVO

Sito industriale di Toscanella di Dozza

**ELABORATO PD D.11 All.01**

Schema a blocchi impianti di sicurezza

STUDIO DUE ESSE


STUDIO DUEESSE s.r.l.  
Viale Medulino, 7  
Tel. 0544/400044  
Fax: 0544/400112  
48122 Ravenna  
P.IVA: 01056610395


N. elaborato: ELABORATO PD D.11 ALL.01			Scala : /
	Disegnato	Controllato	Approvato
Nome	G. Baldassarri	E. Meggiolaro	S. Salvo
Data	30/01/2023		
Fa : 01	Di : 02		

Progetto: IMPIANTO TRATTAMENTO E RECUPERO RIFIUTI NON PERICOLOSI  
Oggetto: COPERTINA  
SCHEMA A BLOCCHI IMPIANTI DI SICUREZZA

Commessa: 092/22  
Cliente: C.F.G. ambiente  
Sito industriale Toscanella di Dozza

Indice	Autore	Data	Descrizione	Rev	Dettagli
00	G.B.	30/01/2023	EMISSIONE PER PAUR		

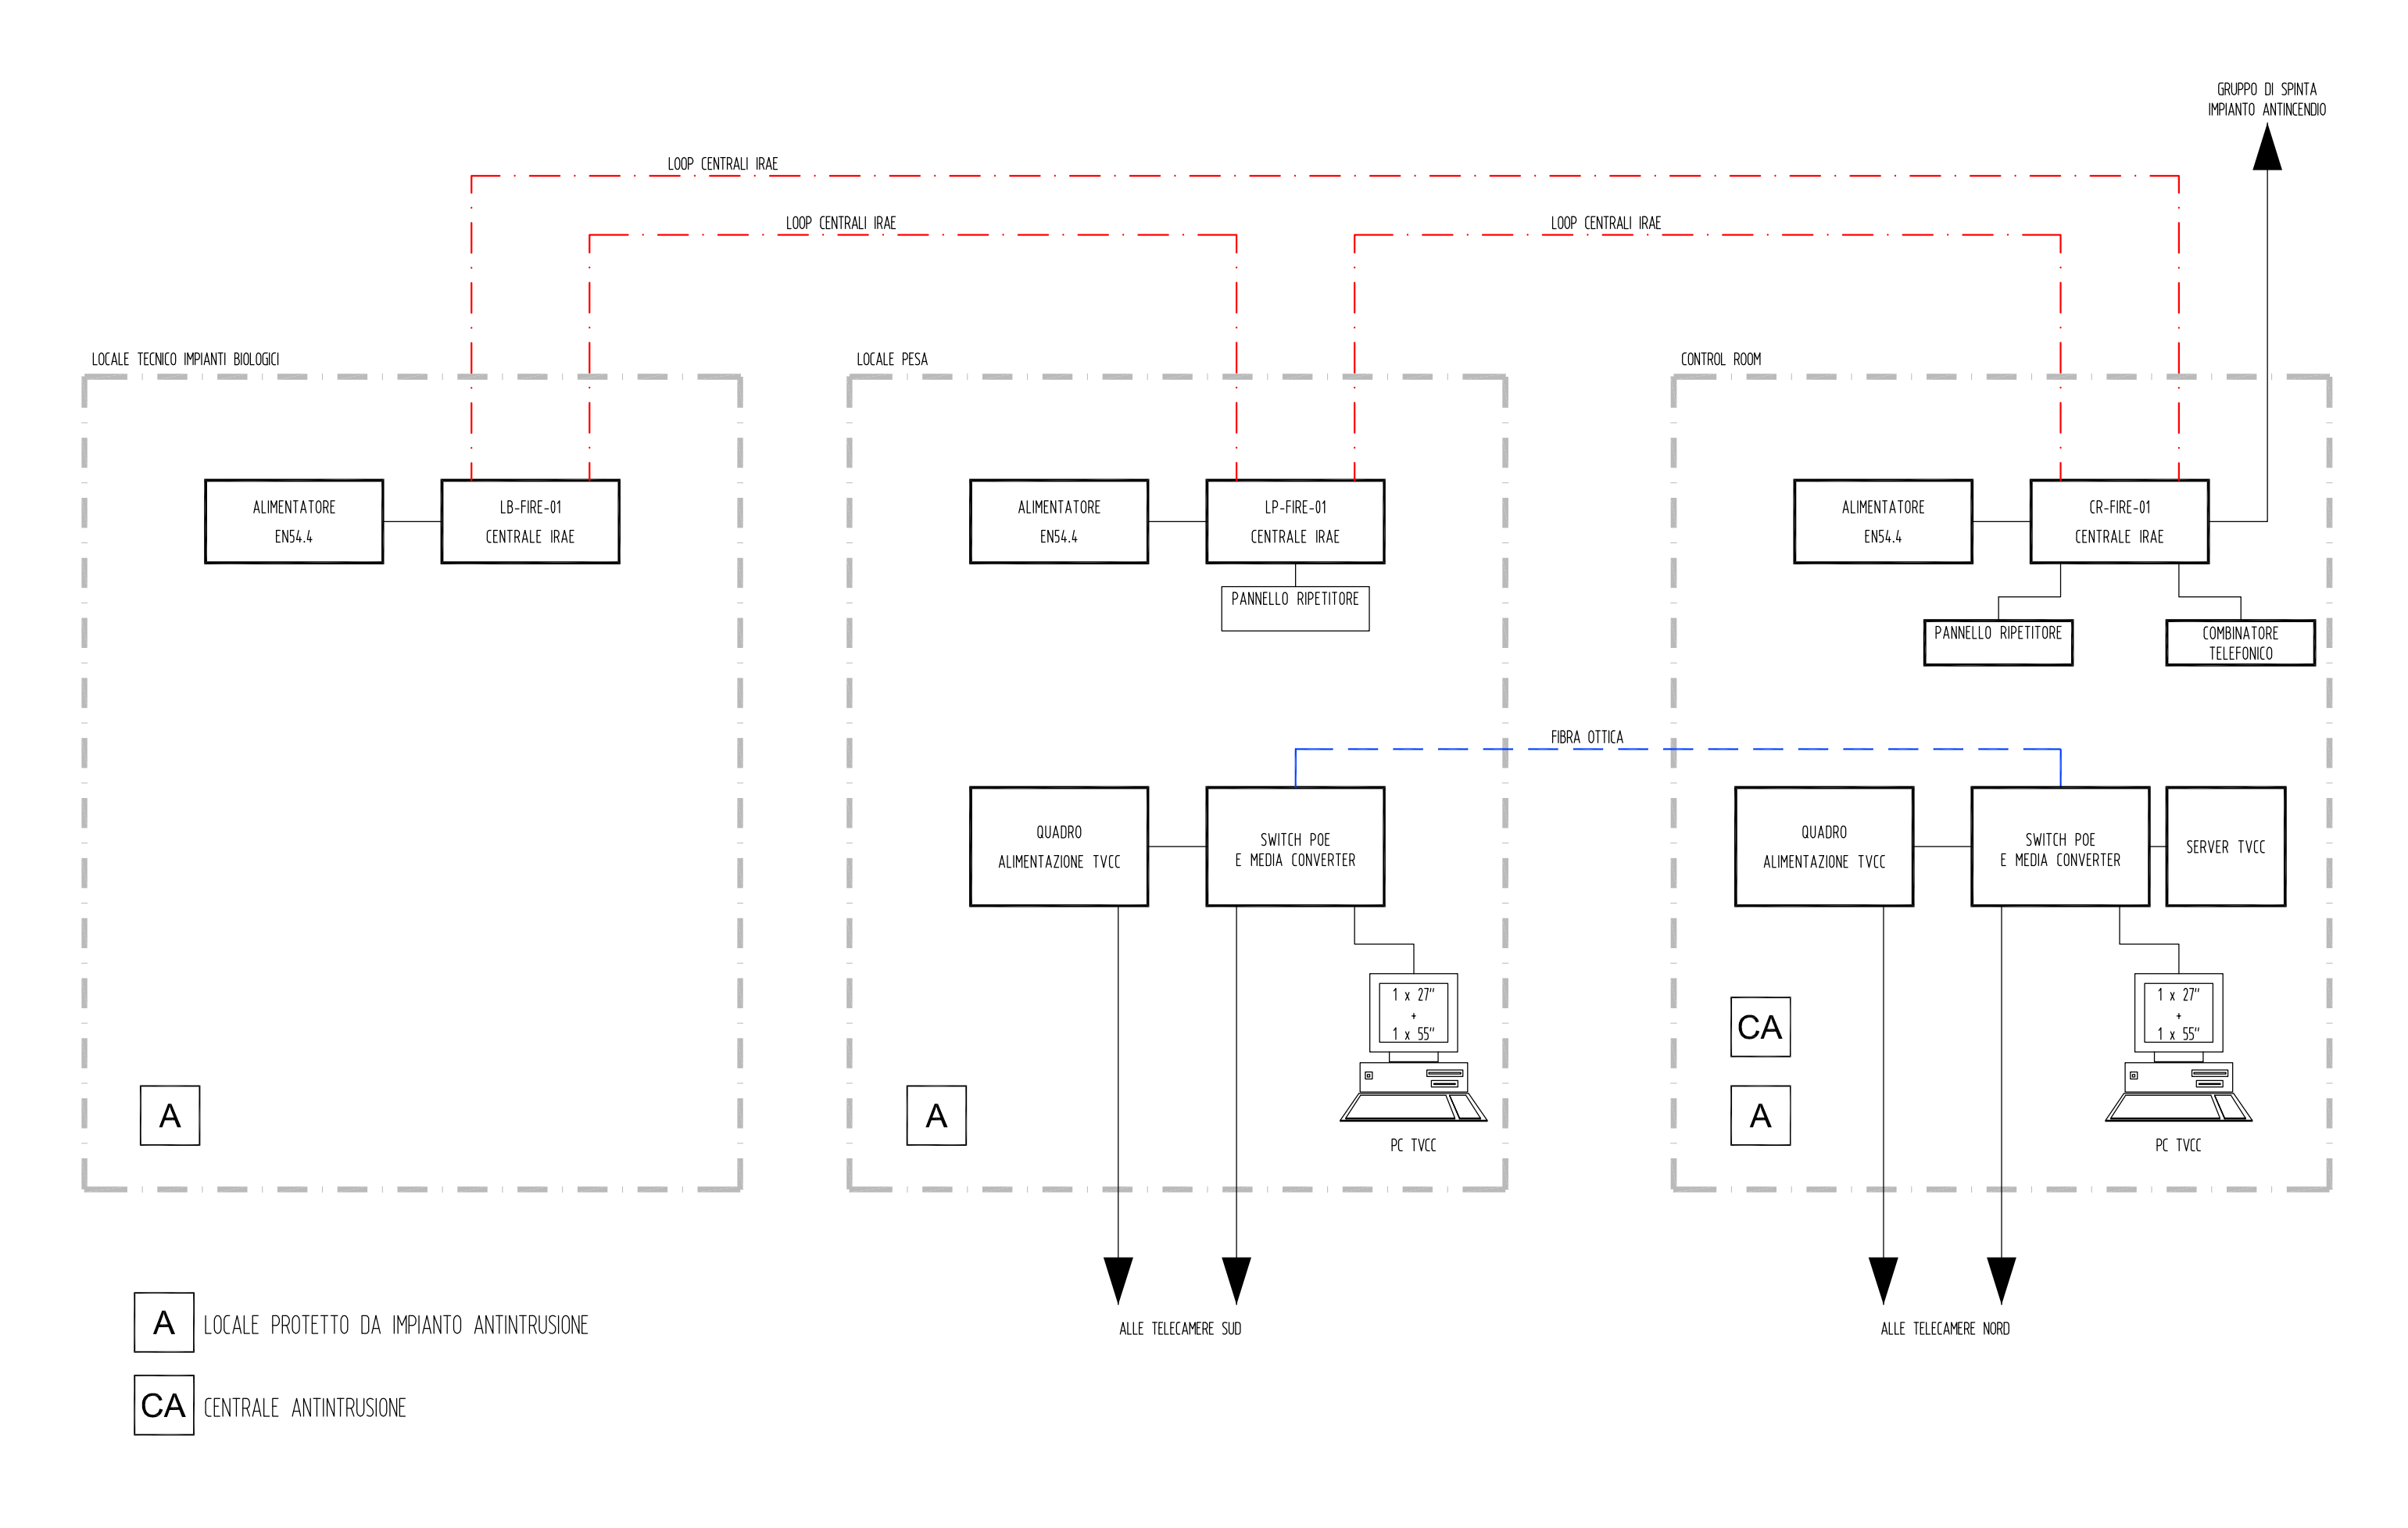

<div><div>STUDIO</div><div>DUE ESSE</div></div> <div><div>STUDIO DUEESSE s.r.l.</div><div>Viale Medullino, 7</div><div>Tel. 0544/400044</div><div>Fax: 0544/400112</div><div>48122 Ravenna</div><div>P.IVA: 01056610395</div></div>	N. elaborato: ELABORATO PD D.11 ALL.01			Scala : /	Progetto: IMPIANTO TRATTAMENTO E RECUPERO RIFIUTI NON PERICOLOSI	Commissa: 092/22	Indice	Autore	Data	Descrizione	Rev	Dettagli	
		Disegnato	Controllato	Approvato									
	Nome	G. Baldassarri	E. Meggiolaro	S. Salvotti									
	Data	30/01/2023											
	Fg : 02		Di : 02										
Oggetto: SCHEMA A BLOCCHI IMPIANTI DI SICUREZZA					Cliente: <div><div></div><div>C.F.G.</div><div>ambiente</div><div>Sito industriale Toscanella di Dozza</div></div>								
							00	G.B.	30/01/2023	EMISSIONE PER PAUR			