



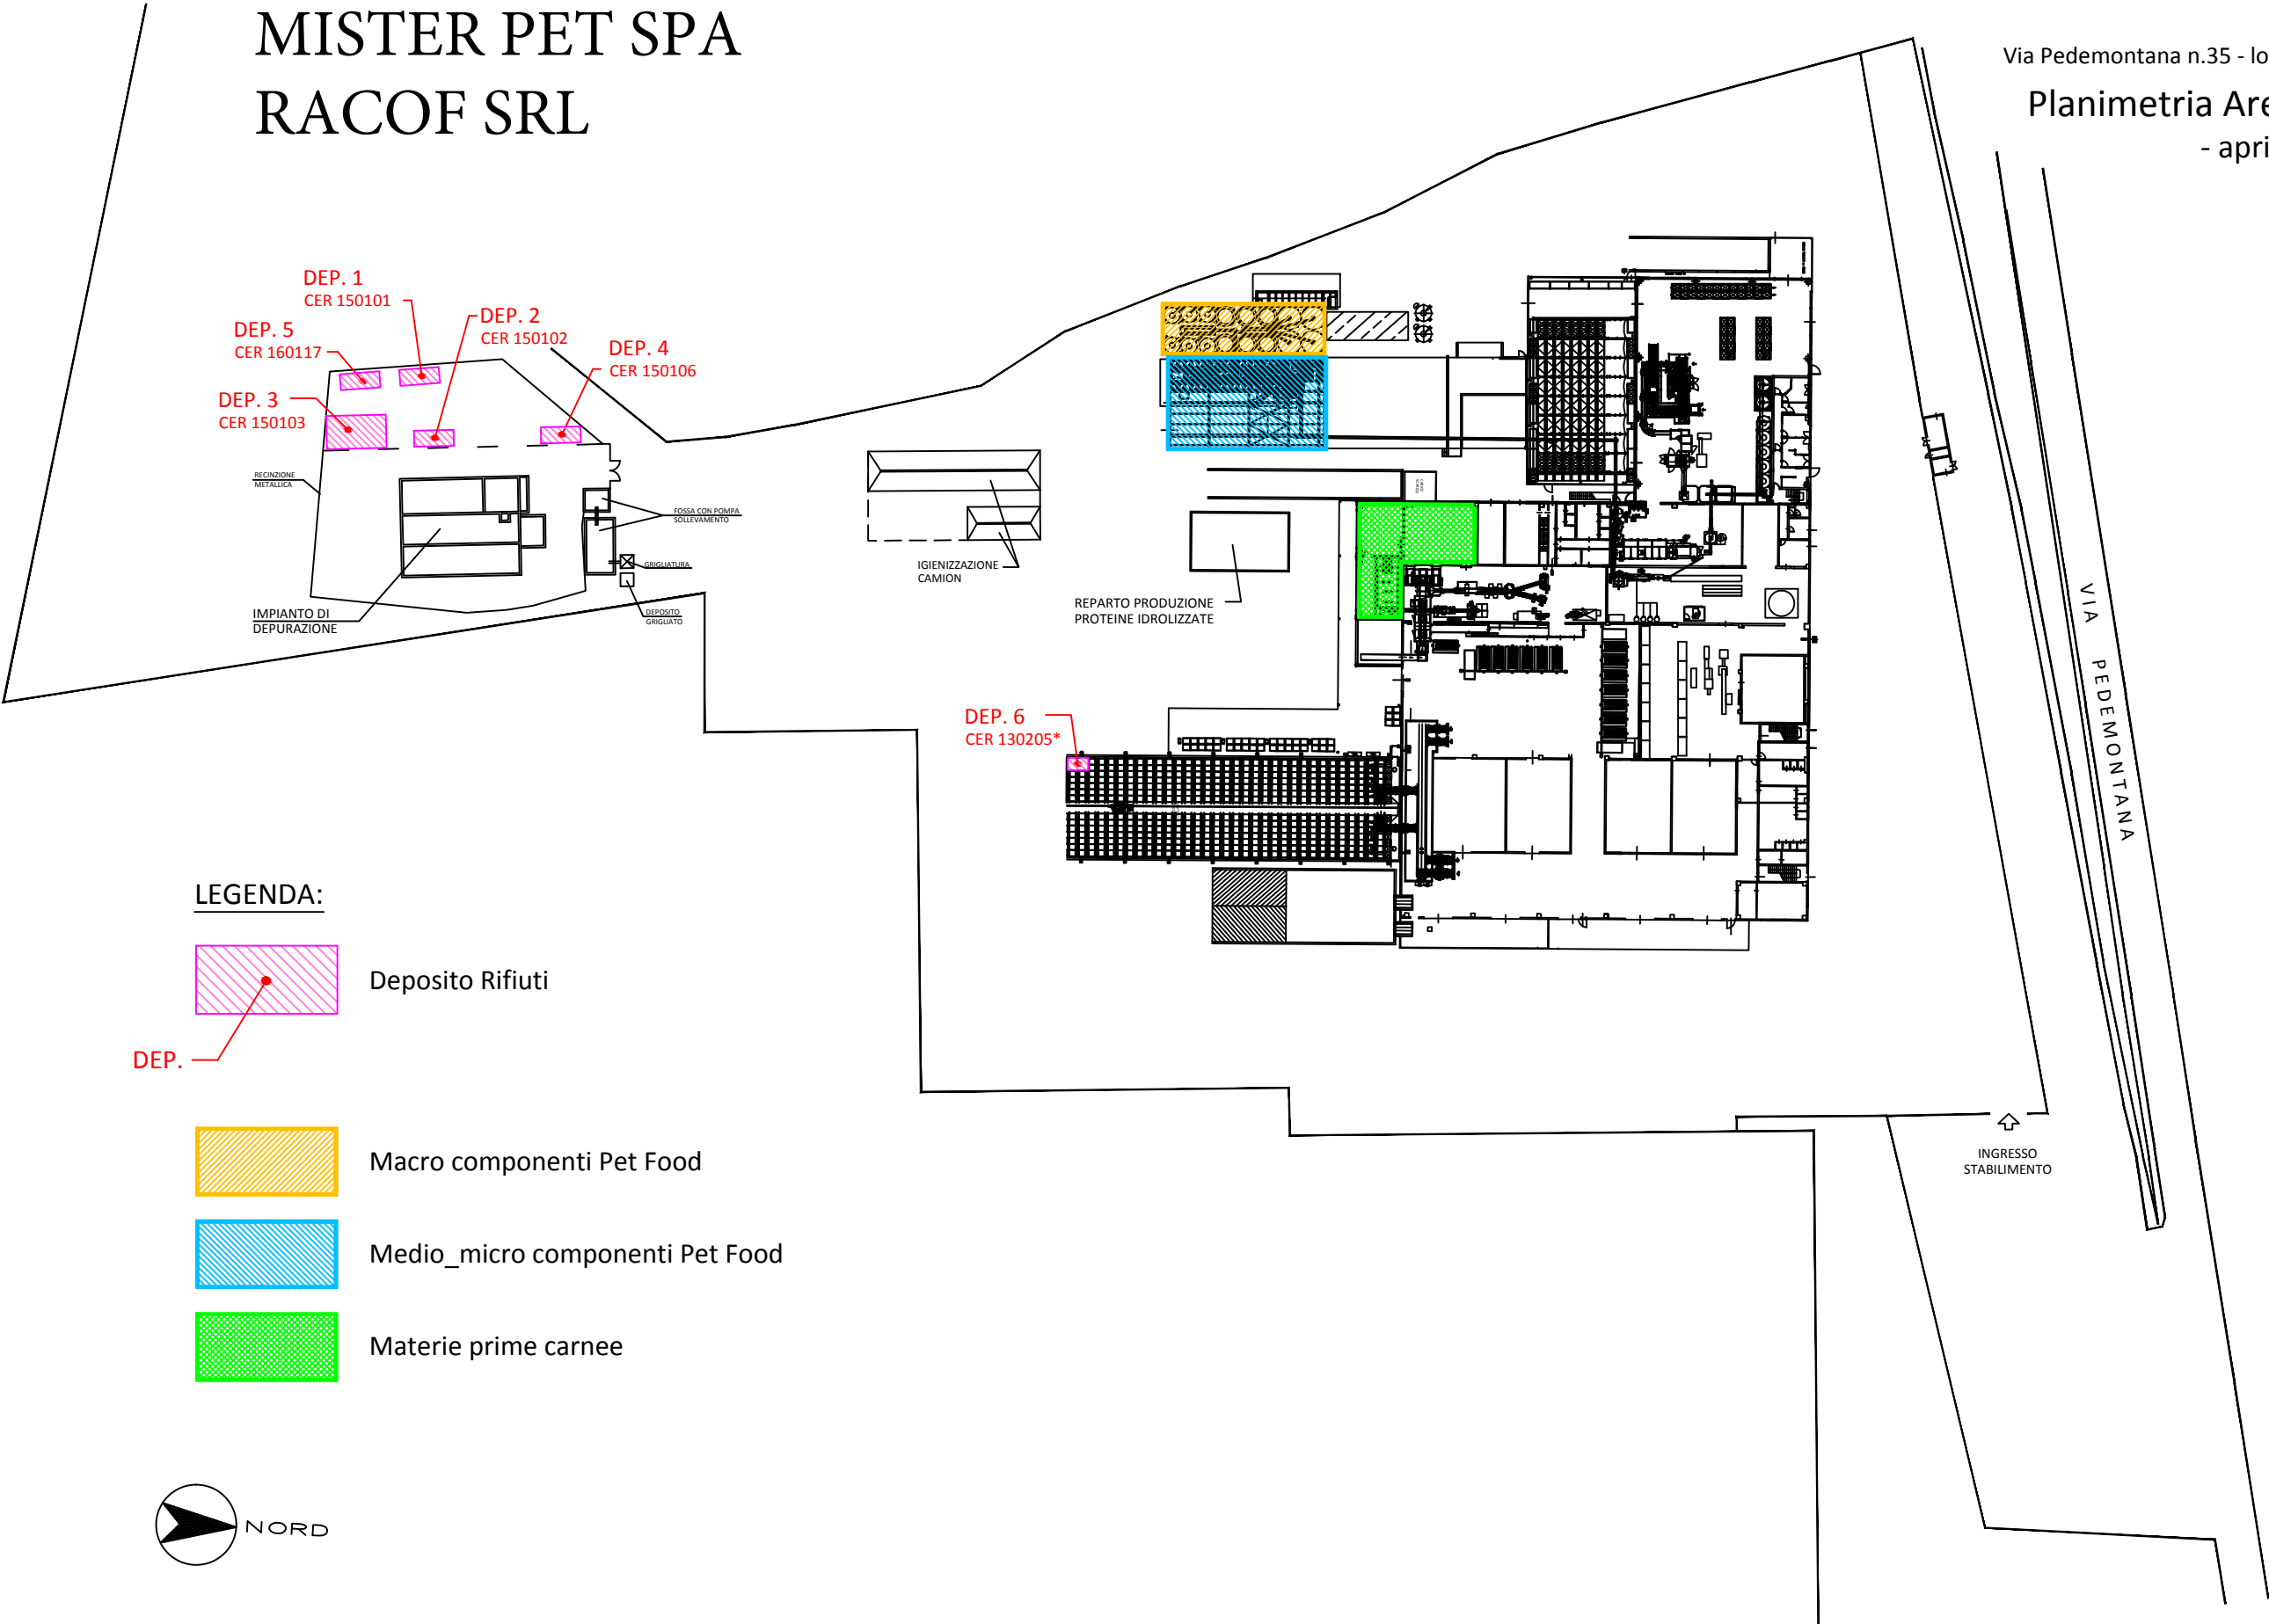


STATO DI FATTO
MISTER PET SPA
RACOF SRL

Via Pedemontana n.35 - loc. Mamiano - Traversetolo (PR)
Planimetria Aree Deposito Rifiuti
- aprile 2015 -

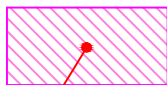

LEGENDA:

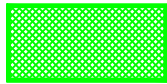- DEP.  Deposito Rifiuti
-  Macro componenti Pet Food
-  Medio_micro componenti Pet Food
-  Materie prime carnee

