IL RESPONSABILE DEL PROGETTO: Dott. Ing. Francesco Ferrari

DOTT. ING. FRANCESCO FERRARI N. 817 — ORDINE DEGLI INGEGNERI della PROVINCIA DI PARMA

AIerre P&L engineering
43100 Parma – Str. Cavagnari n. 10
Tel. +39/521/986773 r.a.
Modem-Fax +39/521/988836

COLLABORATORI:

INDICE	DATA	MODIFICHE	DISEGNO	APPROV.
01	09.03.22	AGGIORNAMENTO A SEGUITO CdS del 16.02.2022	A.I.ERRE	F.F.
00	01.10.21	EMISSIONE PER INTEGRAZIONI RICHIESTE in data 27.09.2021	A.I.ERRE	F.F.

Comune di TRAVERSETOLO
Provincia di PARMA
MISTER PET SPA - Via Pedemontana, 35 - Mamiano - Traversetolo (PR)

COSTRUZIONE DI EDIFICIO INDUSTRIALE (PdC n.42/2019):
PDC IN VARIANTE PER REALIZZ. SERBATOIO RISERVA IDRICA E GRUPPO DI POMPAGGIO

Via Pedemontana, 35 – Mamiano – Traversetolo (PR)

PLANIMETRIA DI INQUADRAMENTO GENERALE PROGETTO

ARCHITETTONICO

DATA ULTIMA REVISIONE	09.03.2022
DISEGNO N°	A04
COMMESSA	4168_21
FASE PROGETTO	PRELIMINARE ☐
DEFINITIVO ☐	ESECUTIVO ☒
SCALA	1:200
SOSTITUISCE IL / SOSTITUITO DAL	

LA SOCIETA' A.I.ERRE ENGINEERING S.r.l. SI RISERVA LA PROPRIETA' DI QUESTO DISEGNO CON IL DIVIETO DI RIPRODURLO O TRASFERIRLO A TERZI SENZA AUTORIZZAZIONE SCRITTA

area intervento di cui alla procedura art 53 : 42157 mq

area a verde compreso vasca di laminazione a verde: 9721 mq

area in autobloccanti drenanti : 2583 mq

area cortilizia pavimentata con asfalto drenante e cadotoie drenanti : 4605 mq

zona carrabile asfaltata

Totale aree drenanti di progetto : 16909 mq
Percentuale superfici permeabili : 40 % > 30 %

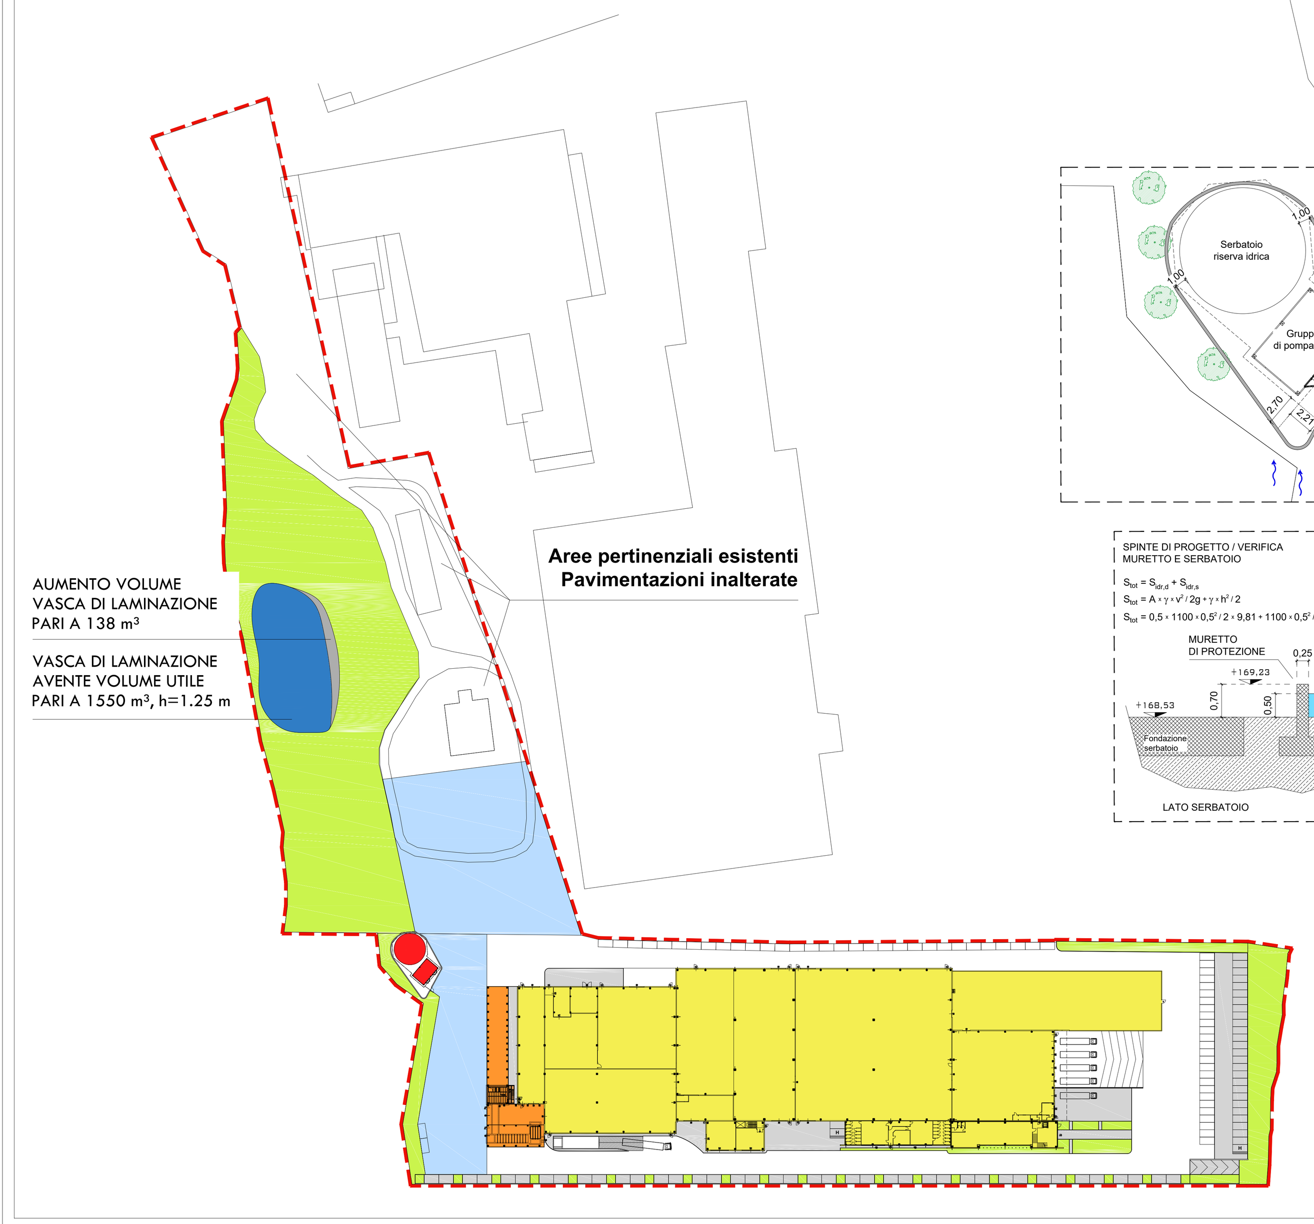

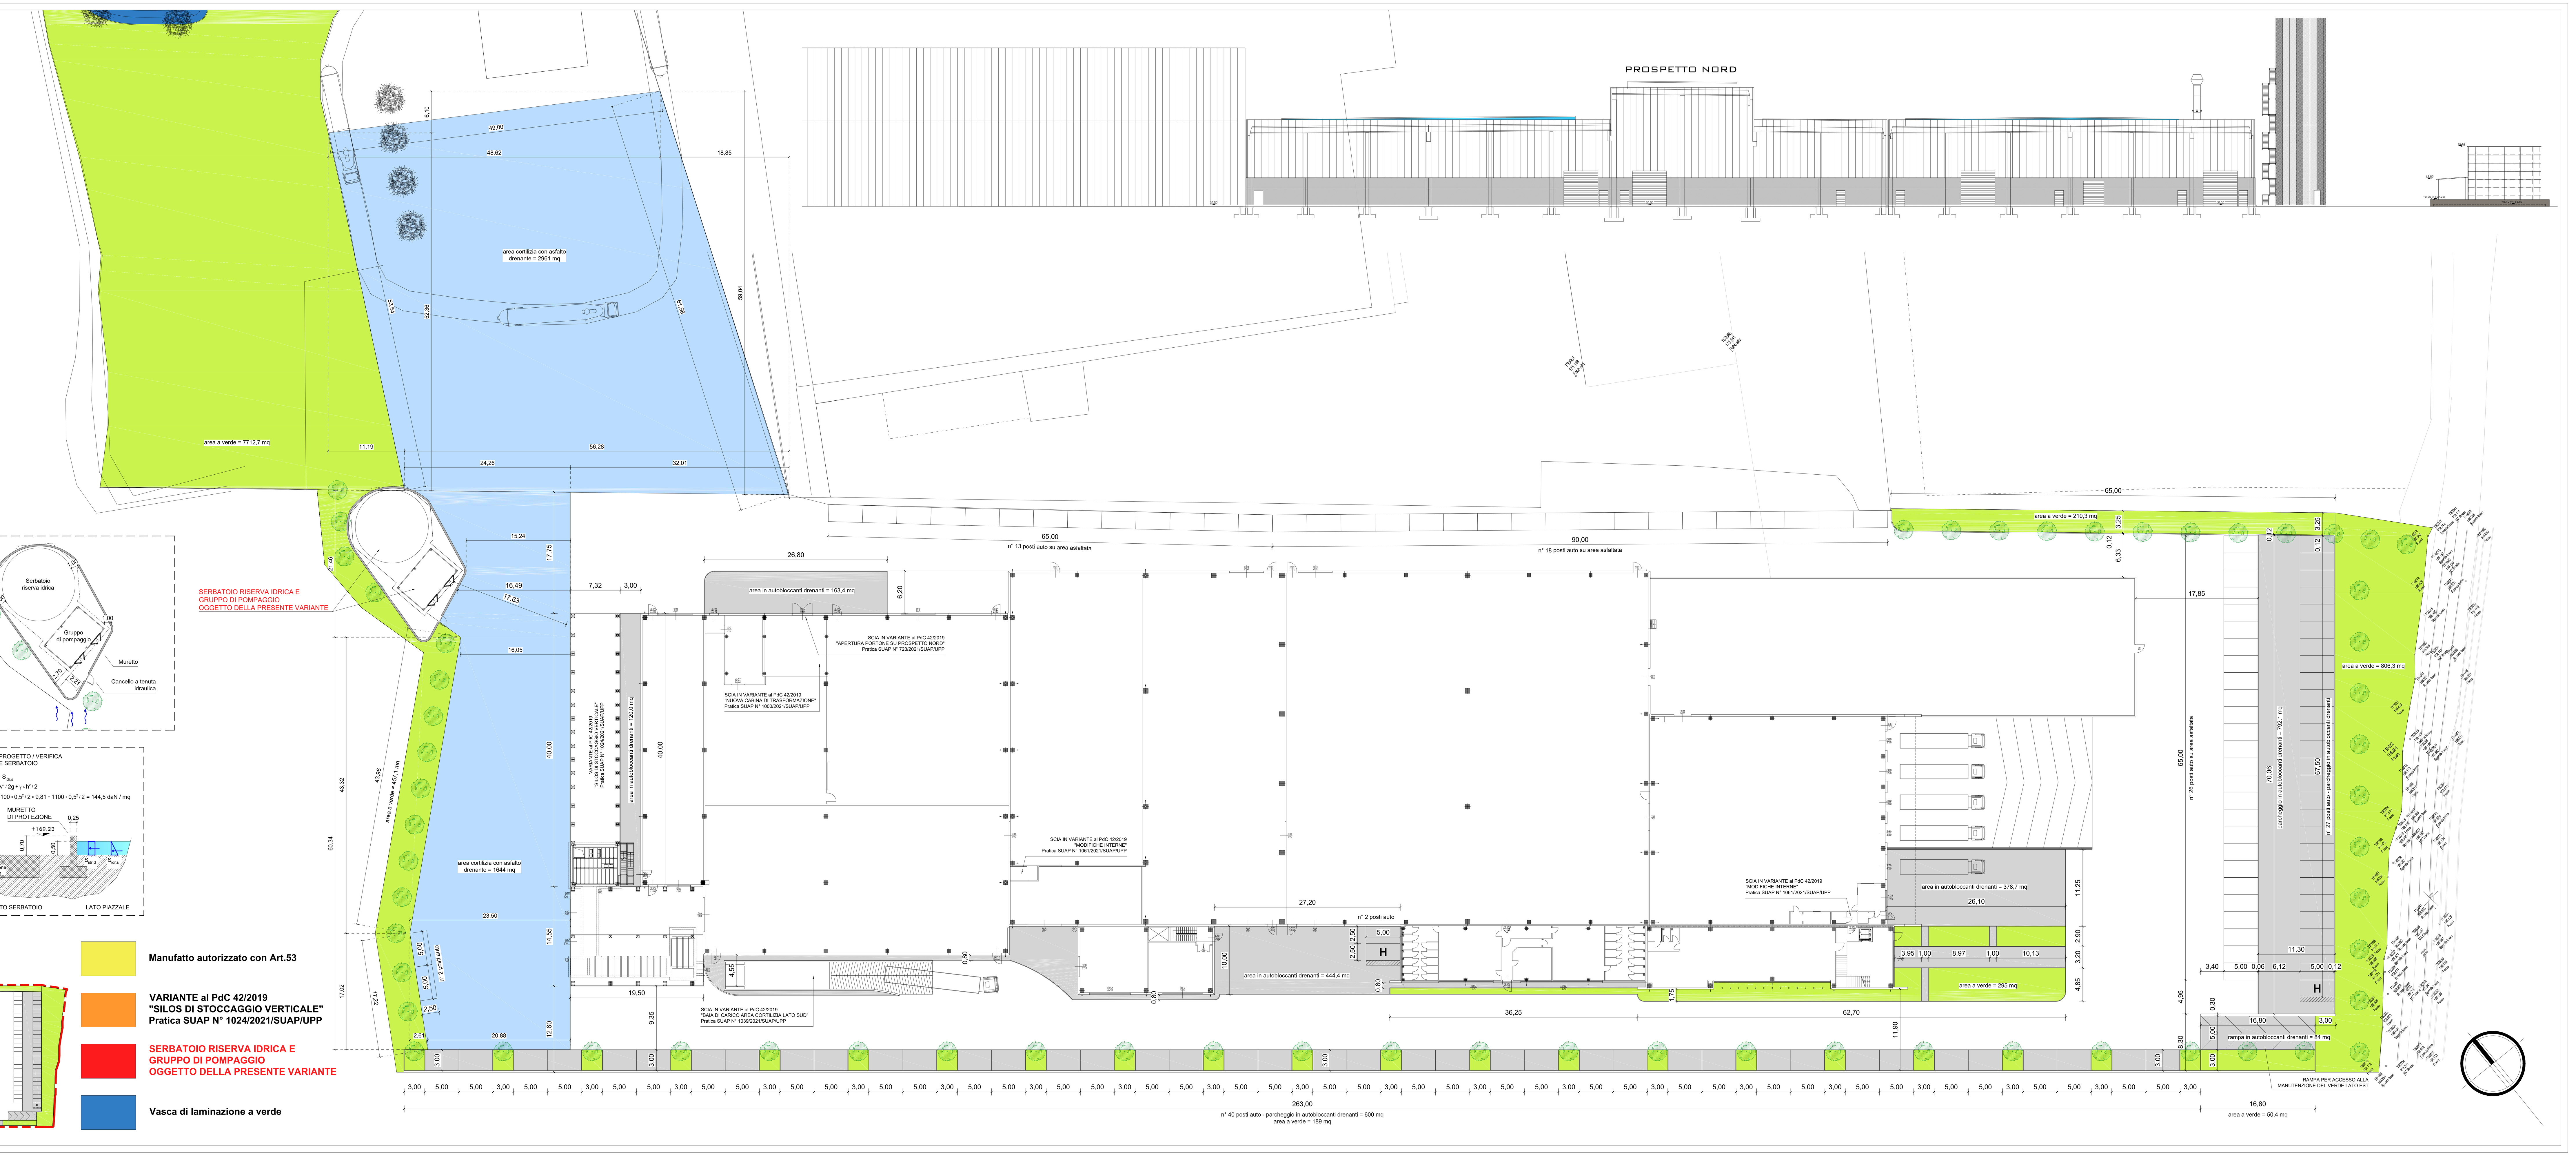

Manufatto autorizzato con Art.53

VARIANTE al PdC 42/2019
"SILOS DI STOCCAGGIO VERTICALE"
Pratica SUAP N° 1024/2021/SUAP/UPP

SERBATOIO RISERVA IDRICA E
GRUPPO DI POMPAGGIO
OGGETTO DELLA PRESENTE VARIANTE

Vasca di laminazione a verde