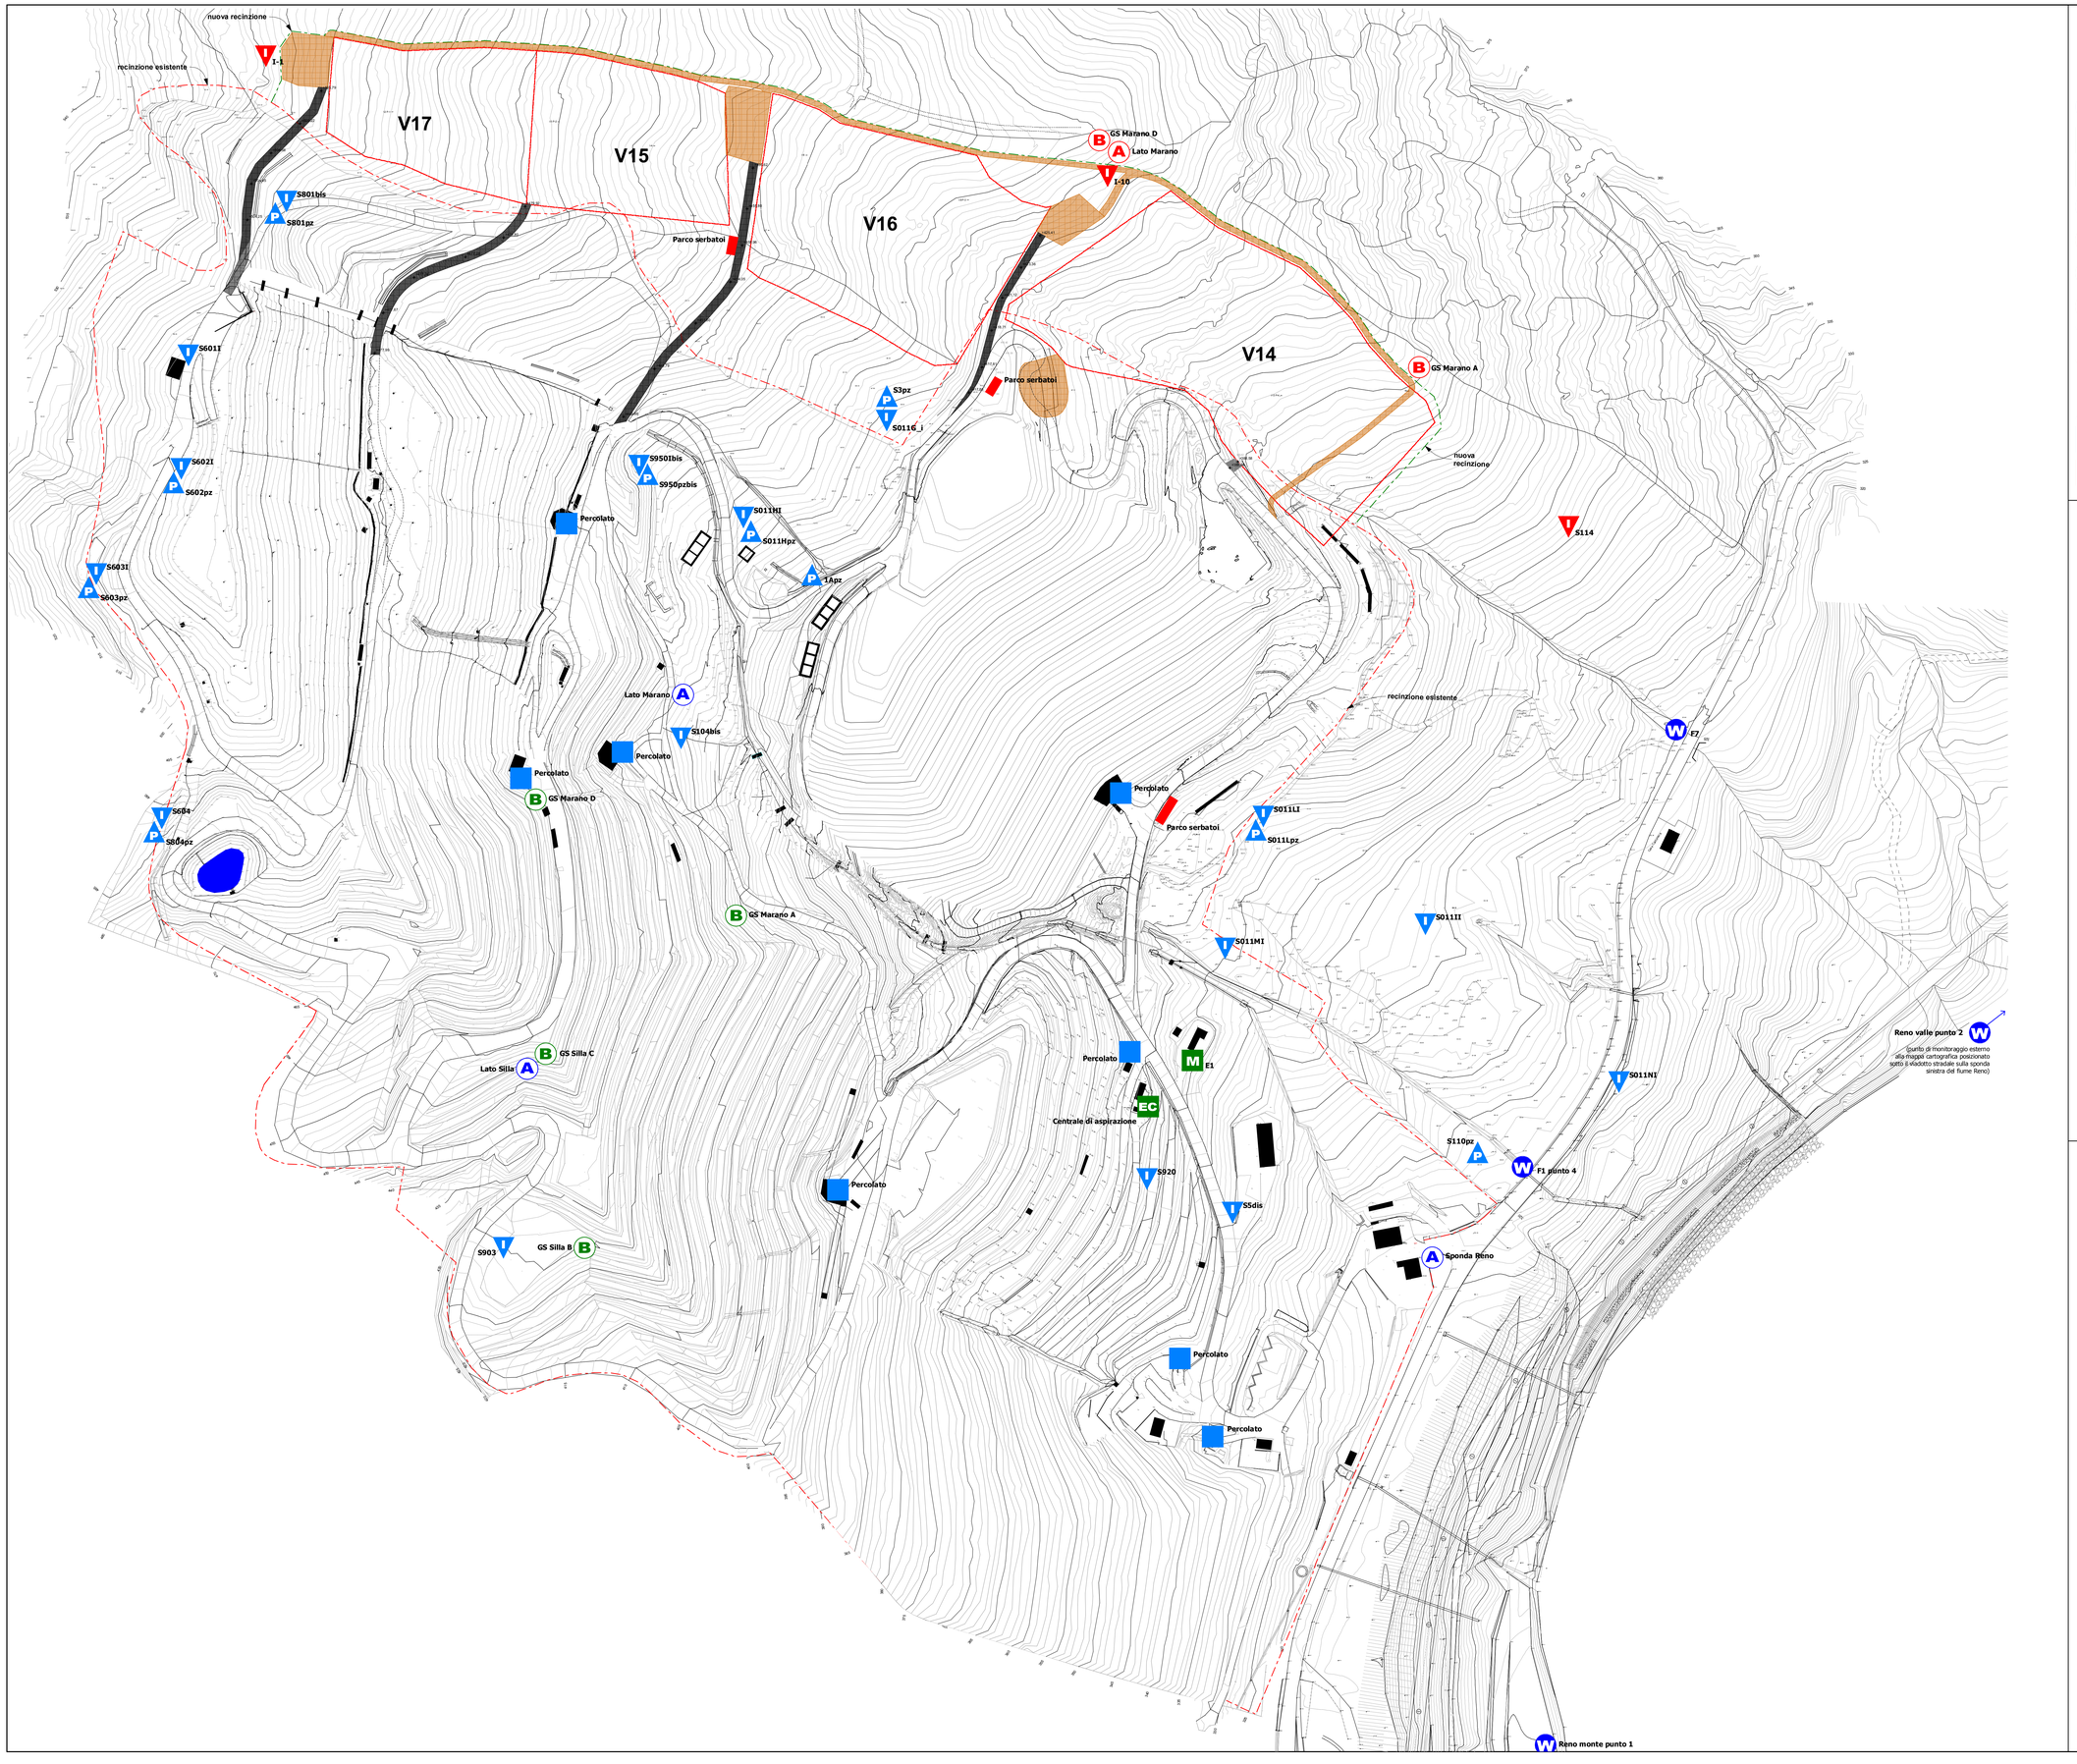

LEGENDA

- Acque superficiali
- Emissioni convogliate qualità biogas
- Emissioni convogliate punto E1
- Emissioni diffuse qualità dell'aria - Stato di fatto
- Emissioni diffuse qualità dell'aria - Stato di progetto
- Emissioni diffuse fughe di biogas - Stato di fatto
- Emissioni diffuse fughe di biogas - Stato di progetto
- Inclinometri - Stato di fatto
- Inclinometri - Stato di progetto
- Piezometri per controllo livelli falda
- Serbatoi percolato esistenti
- Parco serbatoi percolato di progetto

COORDINATE TOPOGRAFICHE

TIPO DI STRUMENTO	SIGLA	WGS84_UTM-Zona32 X_COORD	Y_COORD	Z_COORD
inclinometro esistente	S801bis	659593,9628	4896099,8833	497,2200
inclinometro esistente	S601I	659517,6100	4896040,2327	506,8000
inclinometro esistente	S602I	659512,1195	4895976,1732	501,3800
inclinometro esistente	S603I	659454,0369	4895899,5602	505,2600
inclinometro esistente	S604	659491,4091	4895769,3804	487,1500
inclinometro esistente	S950Ibis	659747,3624	4895947,5394	434,5500
inclinometro esistente	S104bis	659789,7105	4895806,1582	426,2800
inclinometro esistente	S5dis	660094,7342	4895530,5885	340,2100
inclinometro esistente	S920	660046,8090	4895539,5745	351,4000
inclinometro esistente	S903	659678,3843	4895524,0987	430,0800
inclinometro esistente	S011HI	659838,2044	4895923,3714	428,3000
inclinometro esistente	S011MI	660074,3440	4895678,9203	351,2100
inclinometro esistente	S011LI	660105,3003	4895730,9110	354,1200
inclinometro esistente	S011II	660220,3943	4895684,0797	336,8000
inclinometro esistente	S011NI	660323,9789	4895591,6076	319,8400
inclinometro esistente	S011G_i	659906,6177	4895991,3696	424,3000
inclinometro esistente	I-1	659579,1000	4896222,8800	514,0200
inclinometro esistente	I-10	660053,3000	4896155,3400	423,8000
inclinometro esistente	S114	660277,4503	4895567,6610	356,7500
piezometro esistente	S602pz	659509,1609	4895973,5260	501,0600
piezometro esistente	S603pz	659454,0369	4895901,8960	505,6800
piezometro esistente	S604pz	659494,5234	4895772,8062	485,6900
piezometro esistente	S950pzbis	659759,2308	4895964,3887	434,3200
piezometro esistente	S801pz	659568,4319	4896111,8014	497,5100
piezometro esistente	S3pz	659907,4794	4896002,9441	425,1200
piezometro esistente	S011Hpz	659827,7976	4895926,7296	426,8100
piezometro esistente	1Apz	659864,1949	4895886,0244	415,7500
piezometro esistente	S011Lpz	660098,0148	4895740,3821	354,0900
piezometro esistente	S110pz	660237,4616	4895557,3843	323,4100
Acque meteoriche - F1 punto 4		660259,3903	4895553,2194	320,4000
Acque meteoriche - Reno monte punto 1		660271,1348	4895202,8283	295,1500
Acque meteoriche - Reno valle punto 2		660354,0582	4895494,3657	294,6400
Acque meteoriche - F7		660378,7900	4895838,5300	323,8000
Aria ambiente - Lato Marano		659774,0403	4895881,6437	424,3100
Aria ambiente - Lato Silla		659694,2194	4895619,7372	449,5300
Aria ambiente - Sponda Reno		660212,4426	4895501,6417	318,4100
Biogas - Centrale di aspirazione		660043,8836	4895583,9657	355,7800
Emissioni convogliate - E1		660079,3087	4895672,3643	350,5100
Gas interstiziali - GS Marano A		659822,9051	4895708,6645	419,5900
Gas interstiziali - GS Marano D		659704,5750	4895782,2210	453,3800
Gas interstiziali - GS Silla B		659731,7589	4895523,1740	429,5500
Gas interstiziali - GS Silla C		659703,7755	4895630,3107	451,1200
Percolato - percolato		660091,6323	4895392,8029	327,1500
Percolato - percolato		660034,4917	4895767,1635	359,5500
Percolato - percolato		660069,3252	4895443,1160	328,3600
Percolato - percolato		660037,4113	4895615,5485	355,1500
Percolato - percolato		659876,7054	4895547,3068	383,3800
Percolato - percolato		659760,7684	4895799,4005	430,2500
Percolato - percolato		659704,3984	4895790,2805	448,7000
Percolato - percolato		659733,8108	4895947,7687	446,1000

HERAmbiente

Discarica di rifiuti non pericolosi

"Cà dei Ladri" - Gaggio Montano (BO)

Domanda di Autorizzazione Integrata Ambientale

D.Lgs. 3 aprile 2006, n. 152 e s.m.i.

DOCUMENTO TECNICO

Progetto di ottimizzazione del sito impiantistico esistente con realizzazione del 6°settore di discarica

ELABORATO 5.1

Planimetria punti di monitoraggio

Approvato	K. Gamberini S. Migliori		
Controllato	L. Savigni F. Zanni		
Redatto	BU		
Rev.	00	**Data**	10/01/2023
Cod. Doc.	DS 08 BO AA 01 DT PM 05.01	**Scala**	1 : 1200