

GIALLI E ROSSI e VNS - Deposito giostre - pianta piano terra
e primo

oggetto

commissa n.

12/2022

rapporto
1 - 100

avviso

13P

Var. in corso d'opera per cambio di utilizzo da deposito giostre a colatura grassi e realizzazione di vasca di contenimento silos. indirizzo sito

Via per Guastalla n. 21/A, Migliarina di Carpi (MO)

committente
O.P.A.S. s.c.a.

firma committente

progetto

associati

Techne

Viale Giuseppe Carducci 2 - 41012 CARPI (MO) - Web: www.assocetec.it
e-mail: info@assocetec.it - Telefono: +39.059.864860 - Fax: +39.059.822116 - Part. IVA: 0105900594

firma progettista

Rev.

Data

Descrizione

1

30/03/2022

ESAB/E

2

3



File: 120202_12.OPAS ALIMENTARE - Impianto colatura Grassi/Design_2019 progetto associati VNS
(opera per conto dell'azienda e non del)

LEGENDA :

DEMOLIZIONI

CONSTRUZIONI

1:100

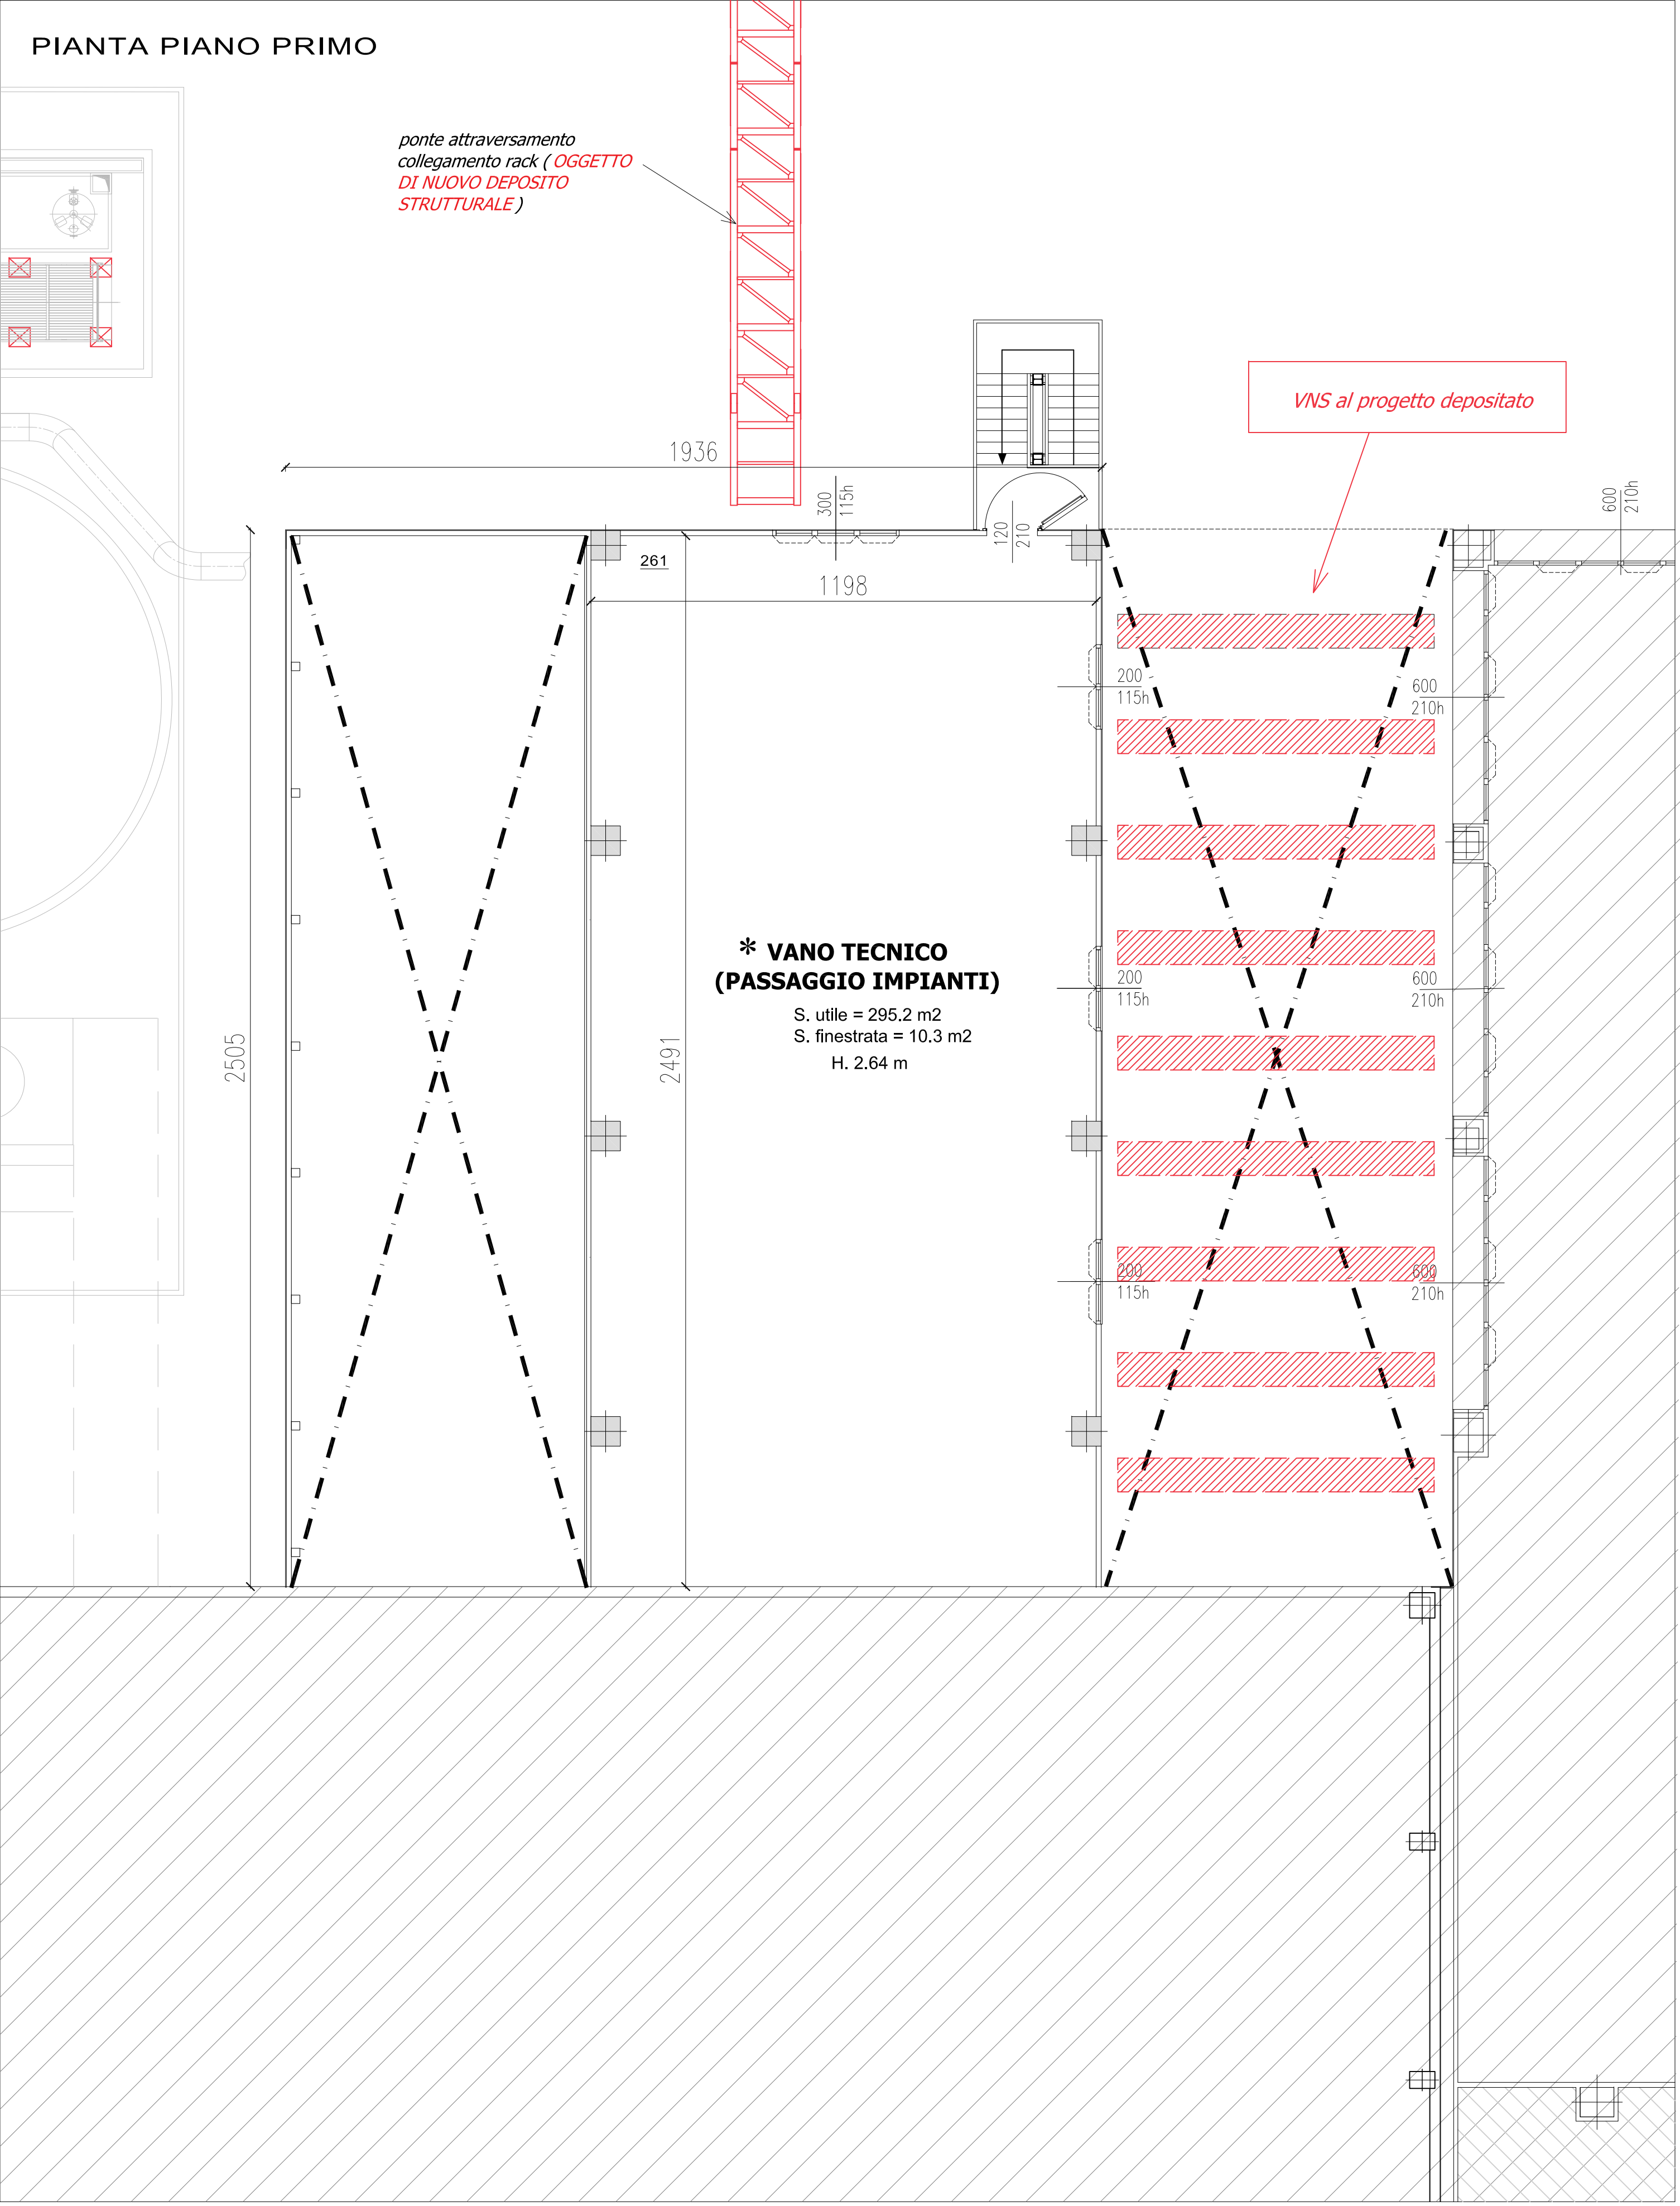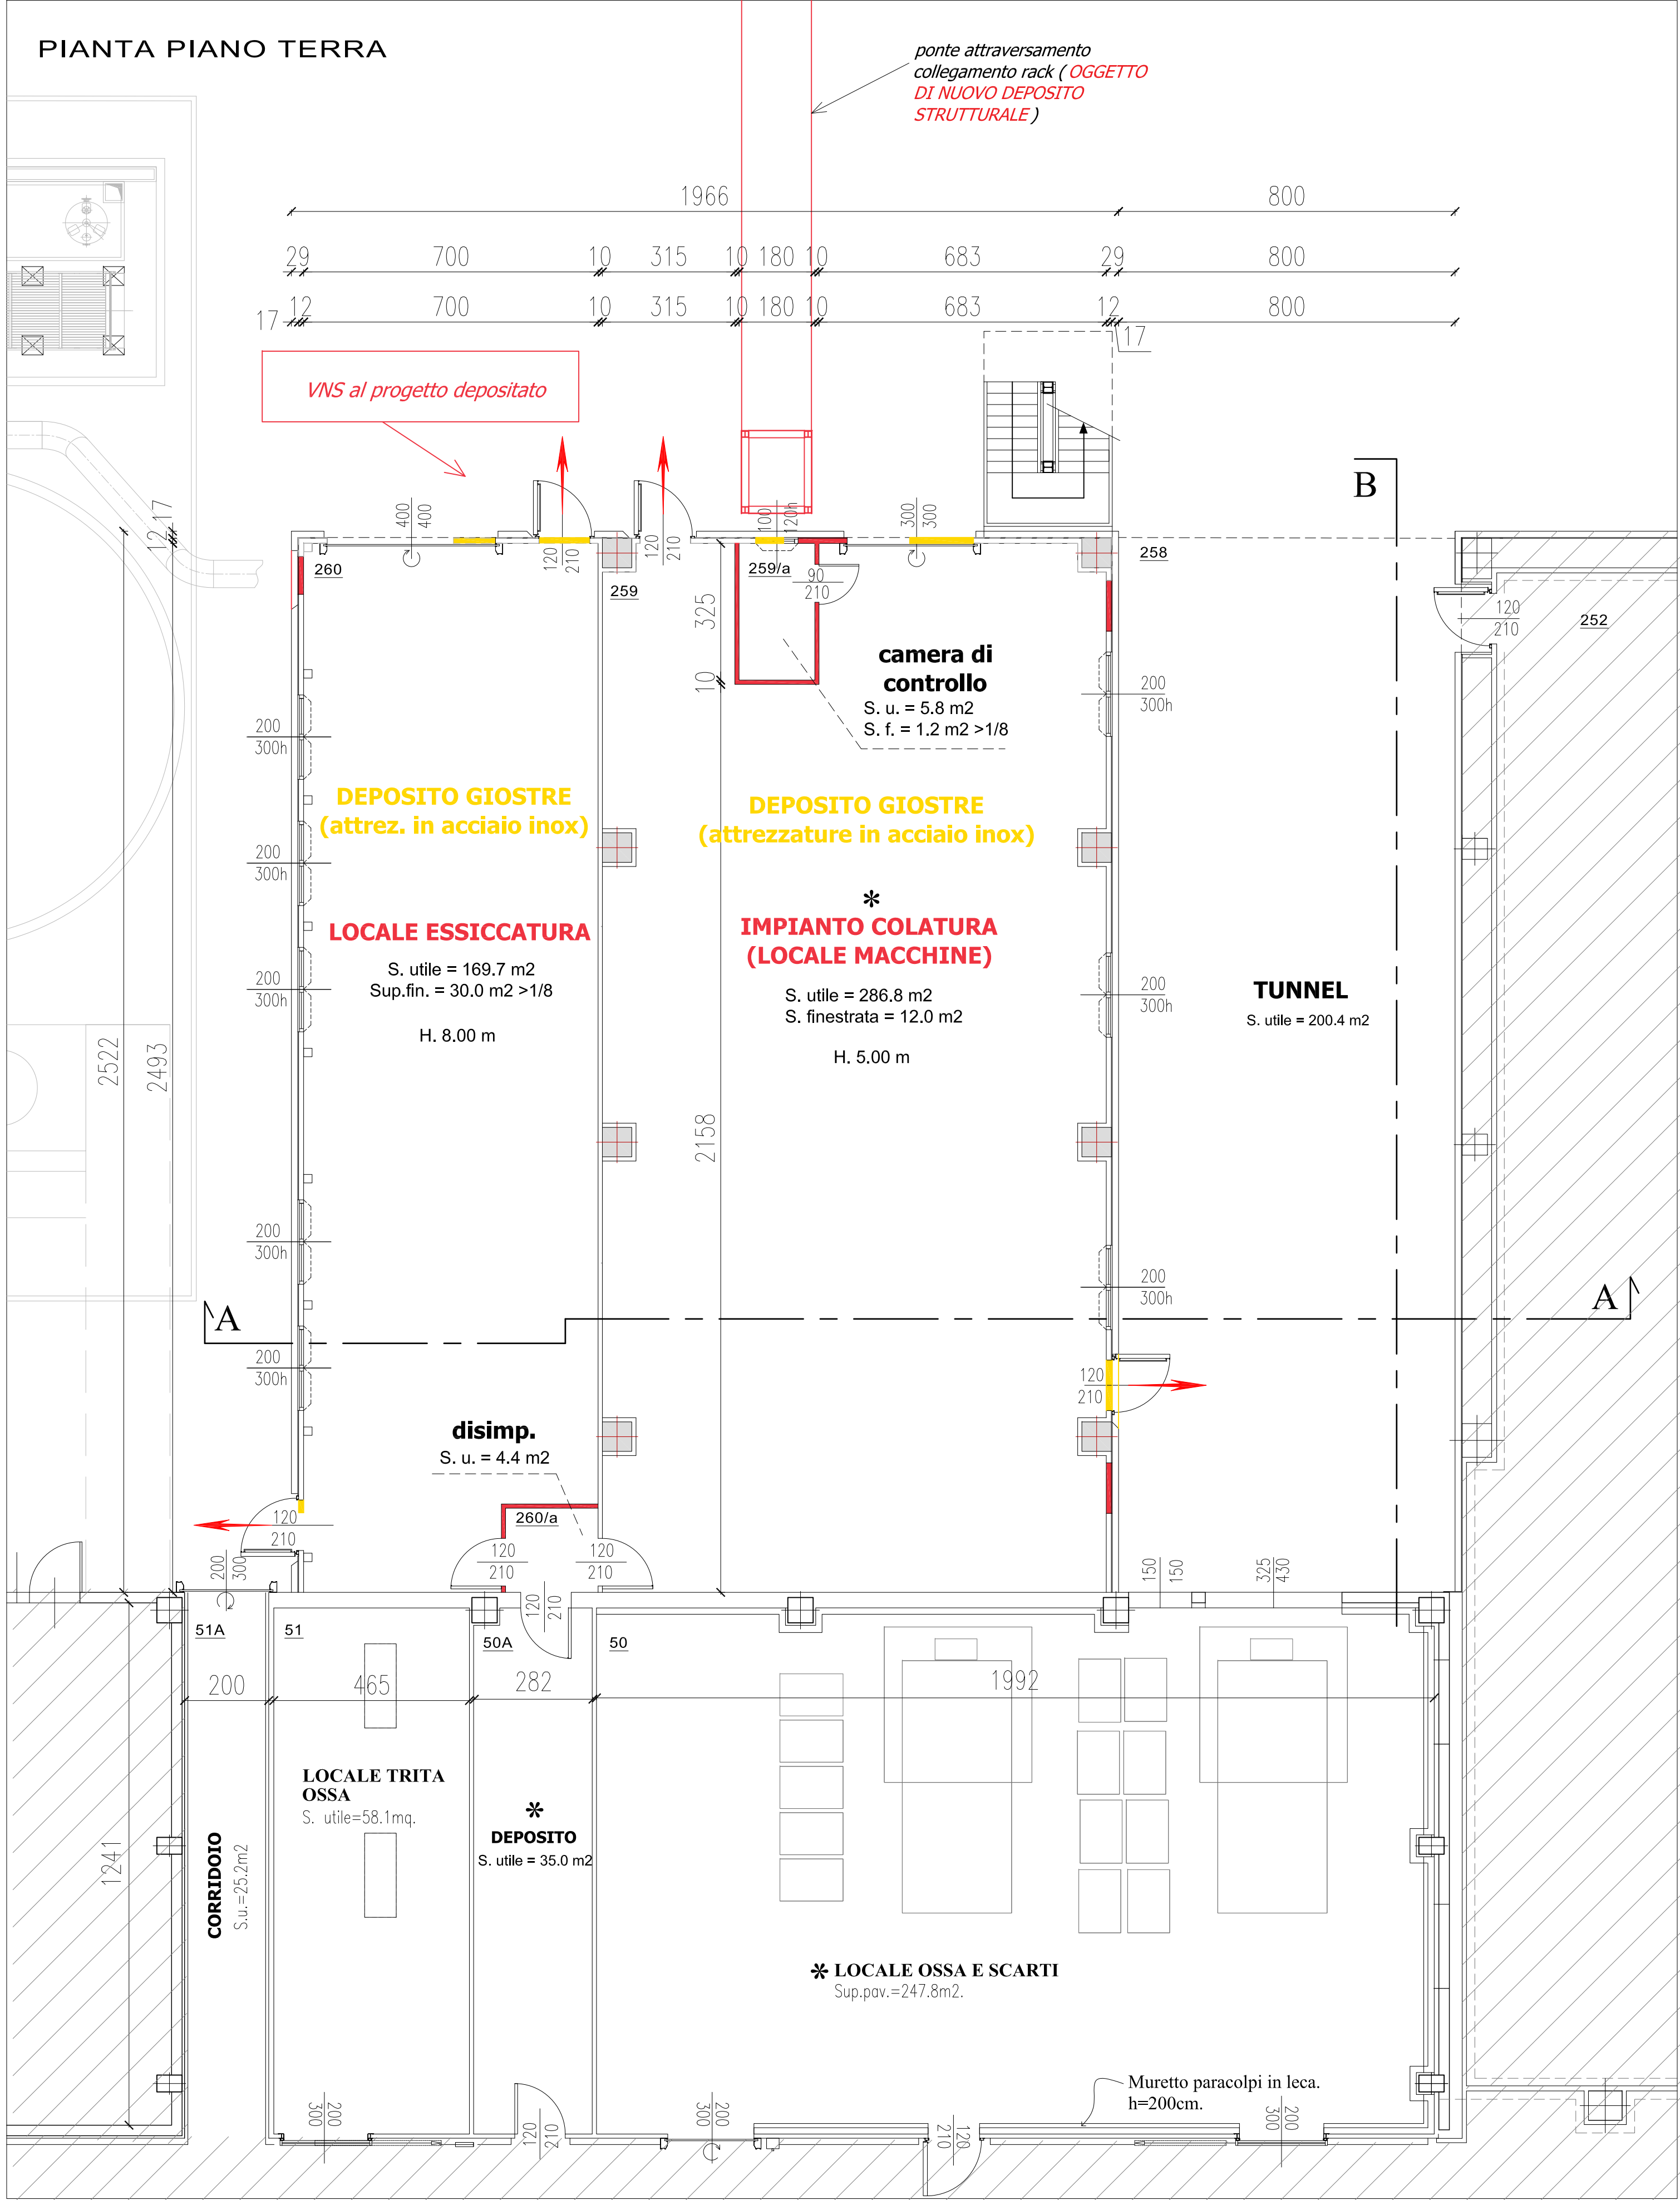

* PRESENZA NON CONTINUATIVA DI PERSONALE