


LEGENDA :

- ✱ PRESENZA NON CONTINUATIVA DI PERSONALE
- PERIMETRO MASSIMA AREA DI AMPLIAMENTO DEI FABBRICATI ESISTENTI  
SENZA NECESSITÀ DI VARIANTE AL PIANO PARTICOLAREGGIATO  
COME PREVISTO DA VARIANTE APPROVATA N. 560/2014 AL PP13
- CONFINE DI PROPRIETÀ
- LIMITE FASCIA DI RISPETTO STRADALE
- CIGLIO STRADALE

AREA OGGETTO DI VARIANTE IN CORSO D'OPERA

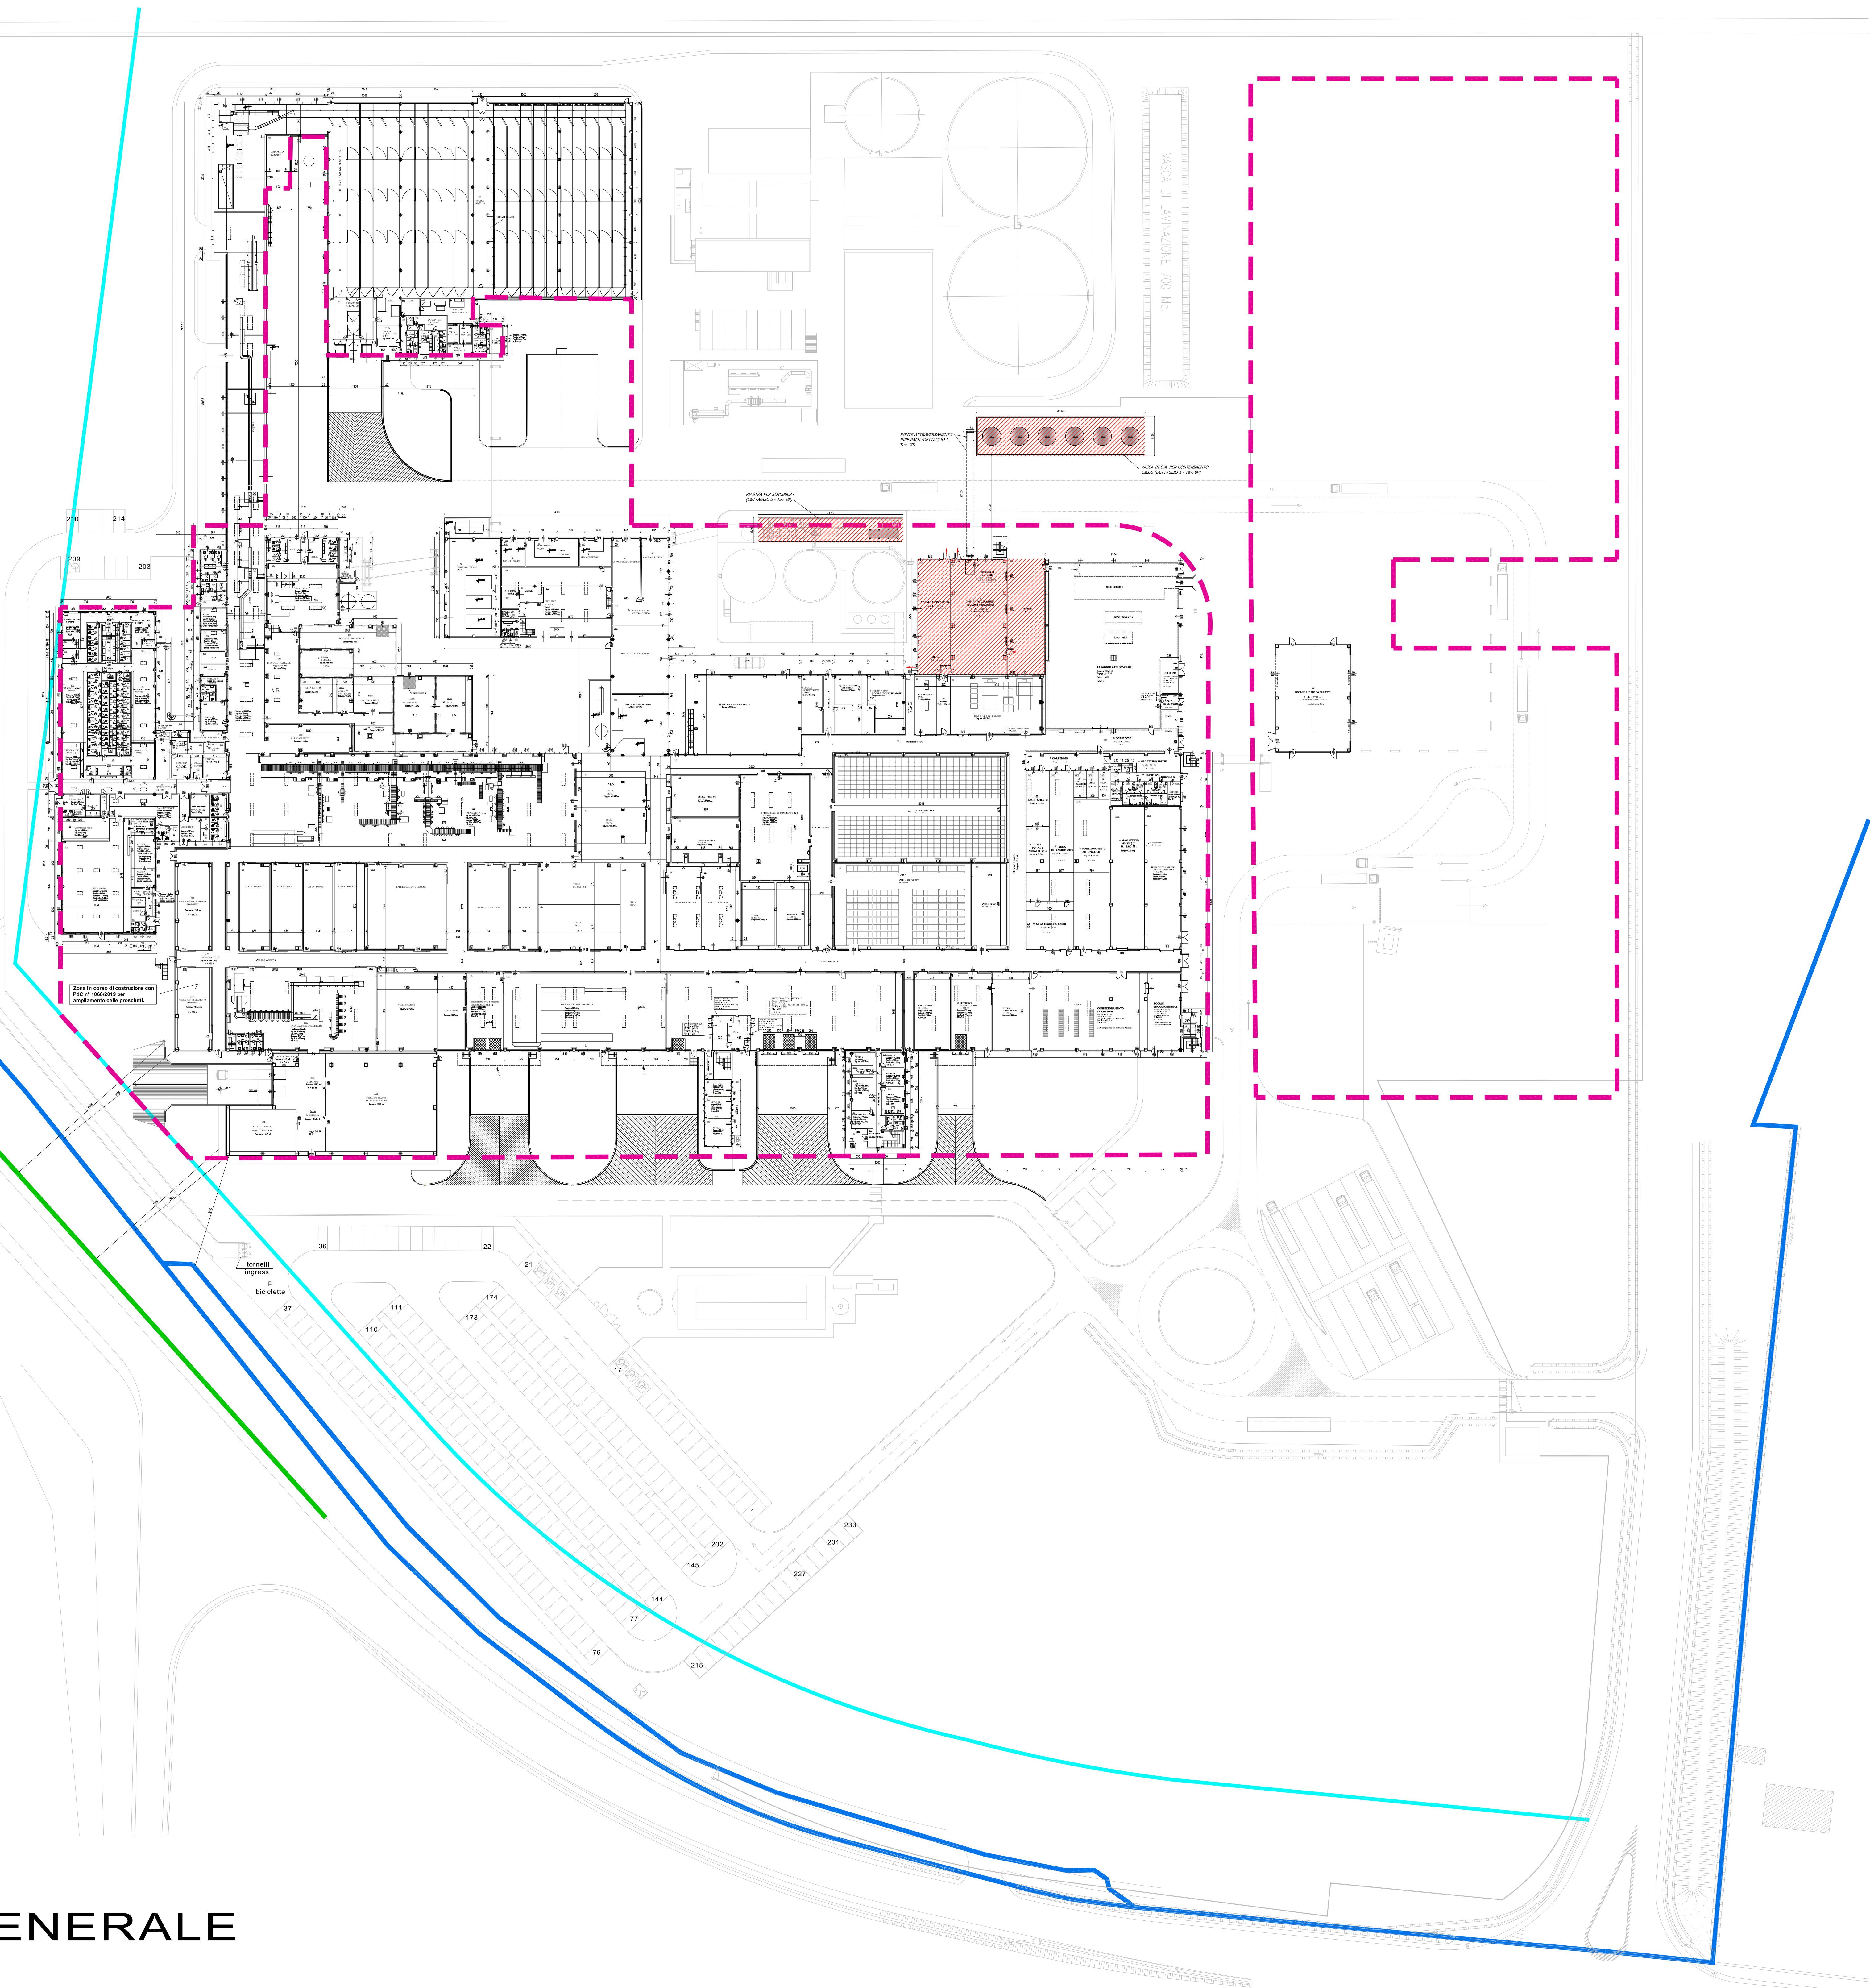

# PLANIMETRIA GENERALE

