


LEGENDA :

DEMOLIZIONI

COSTRUZIONI

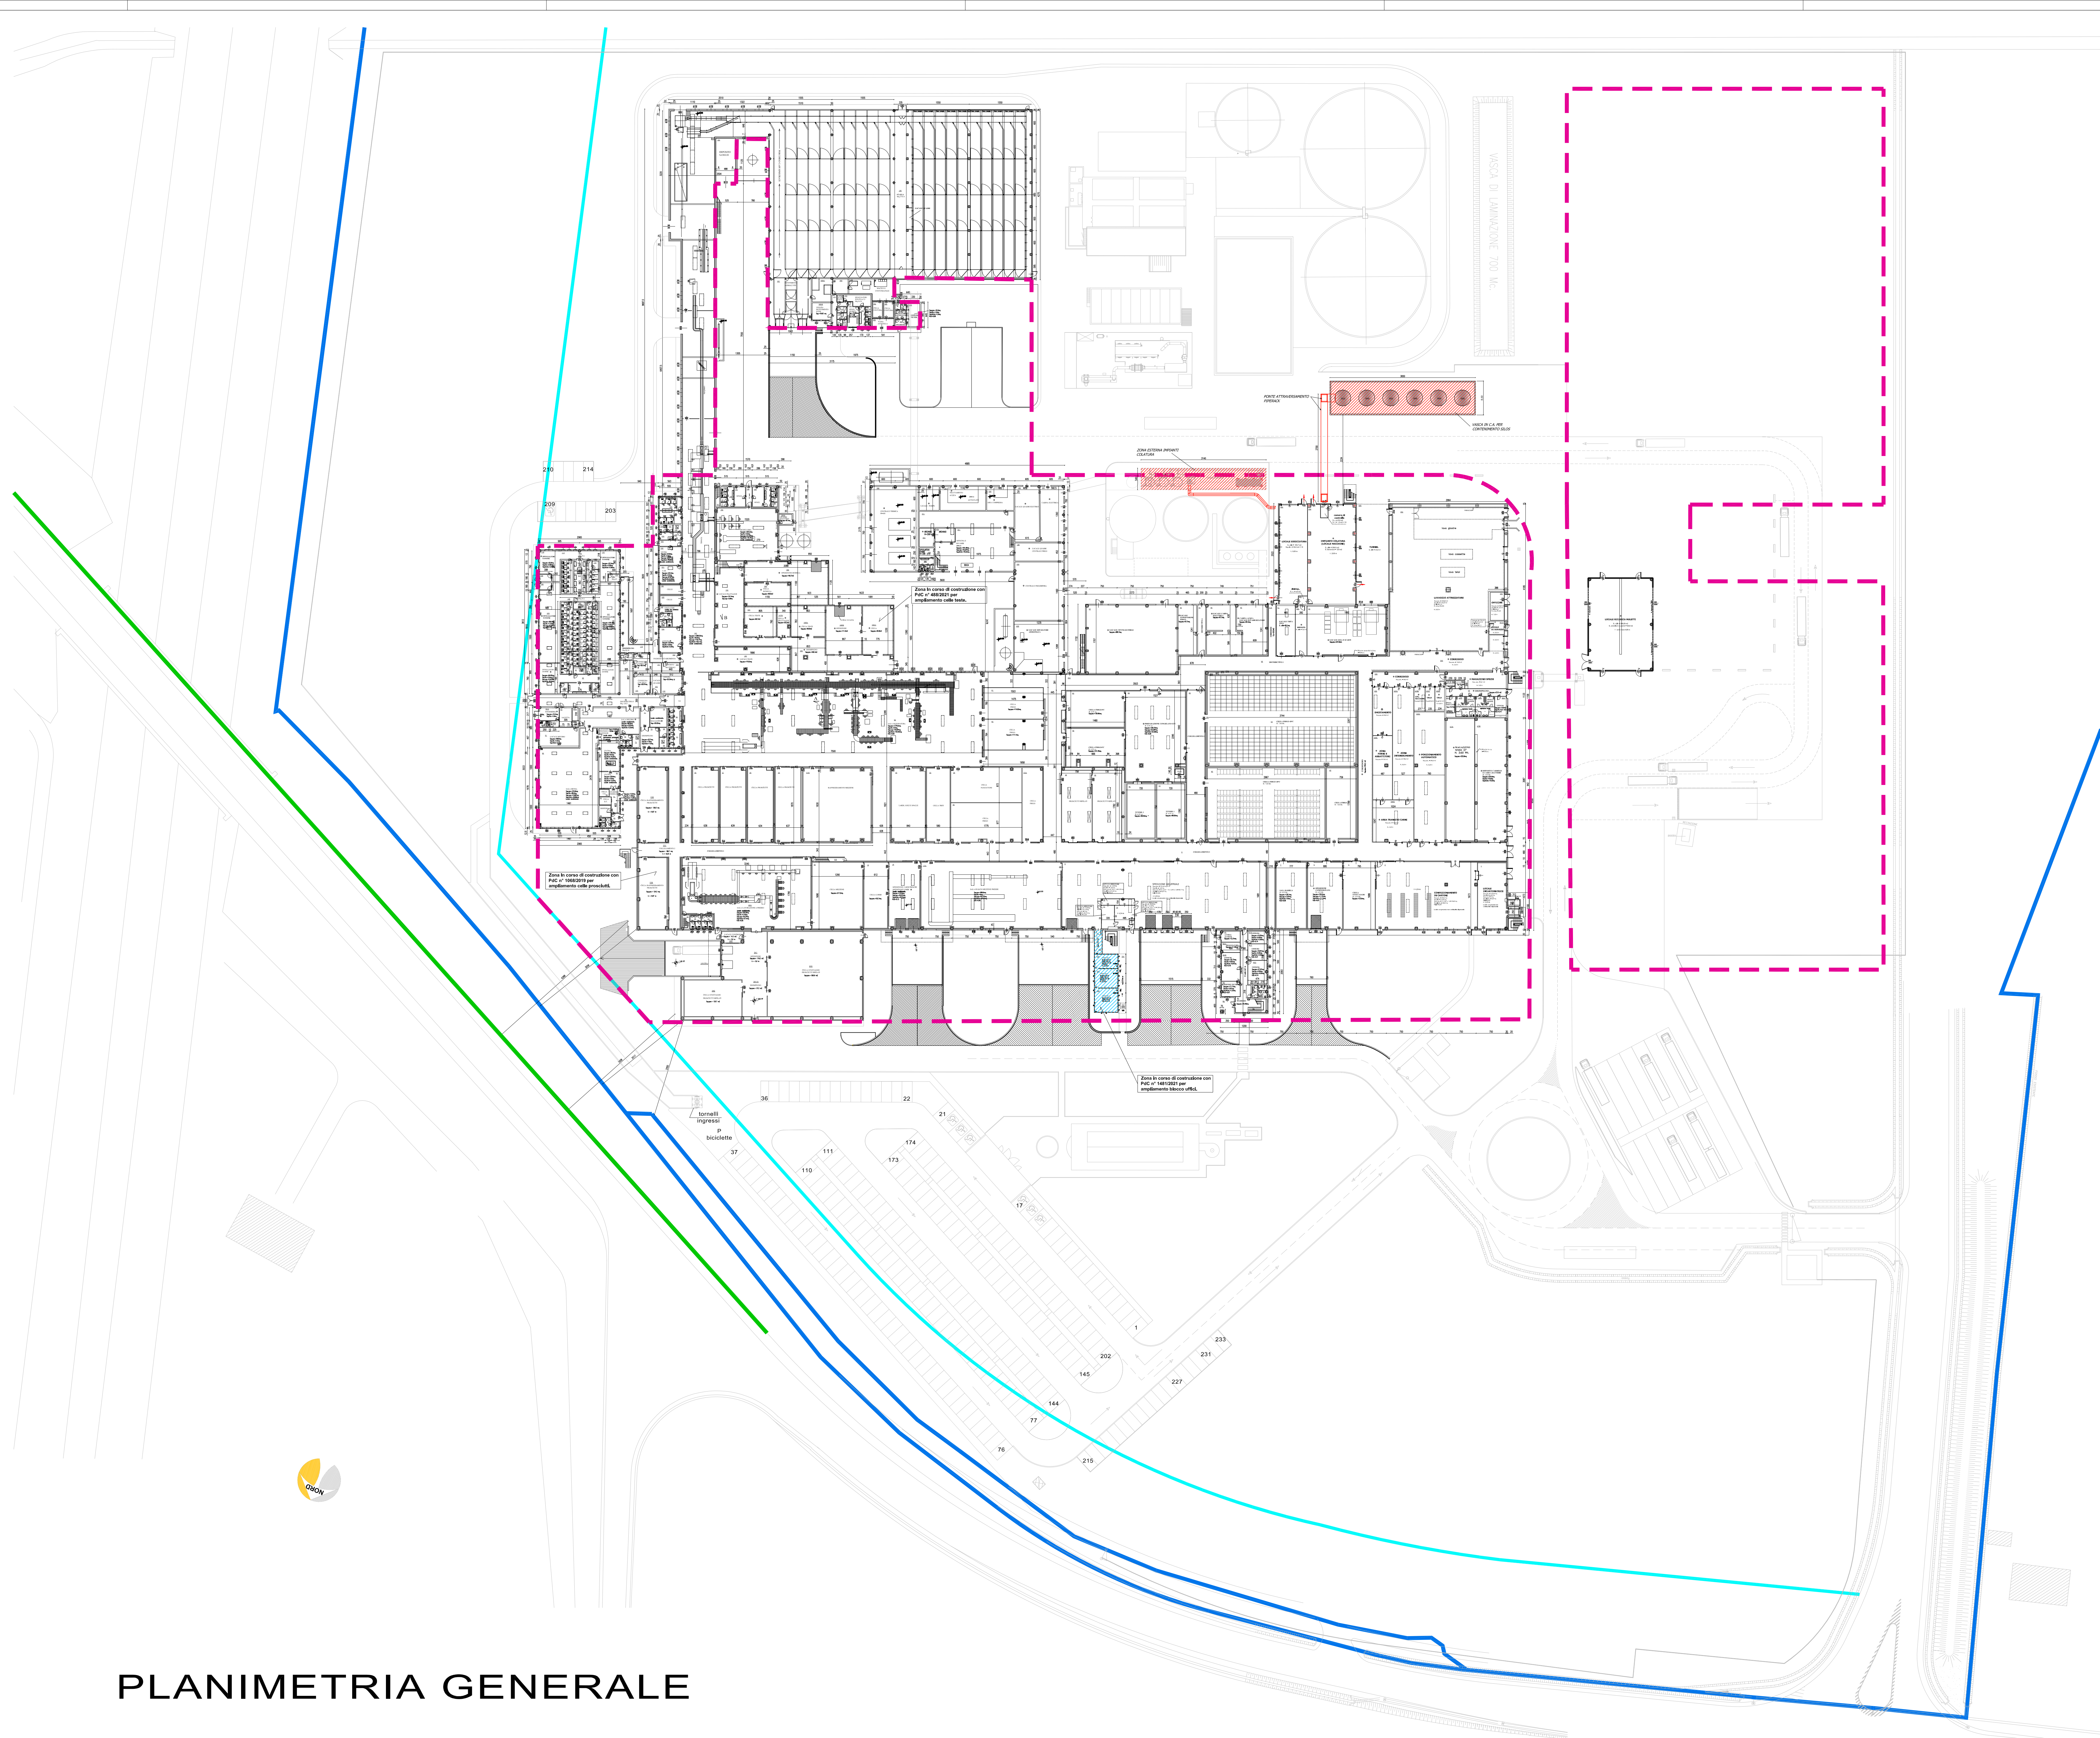

PLANIMETRIA GENERALE