




PROSPETTO SUD-OVEST

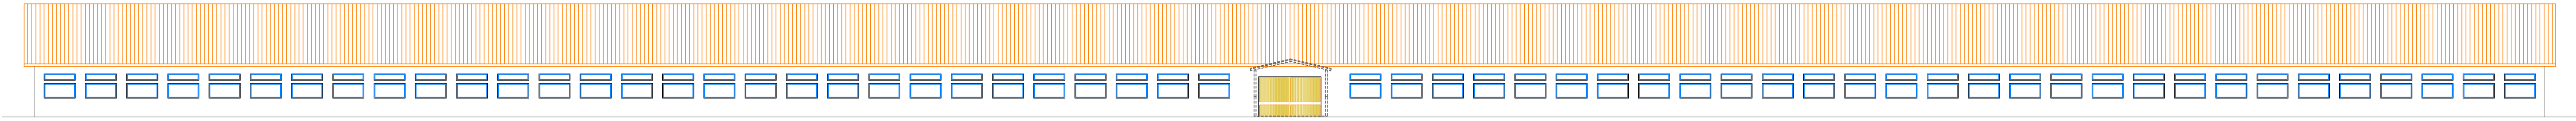


PROSPETTO NORD-EST

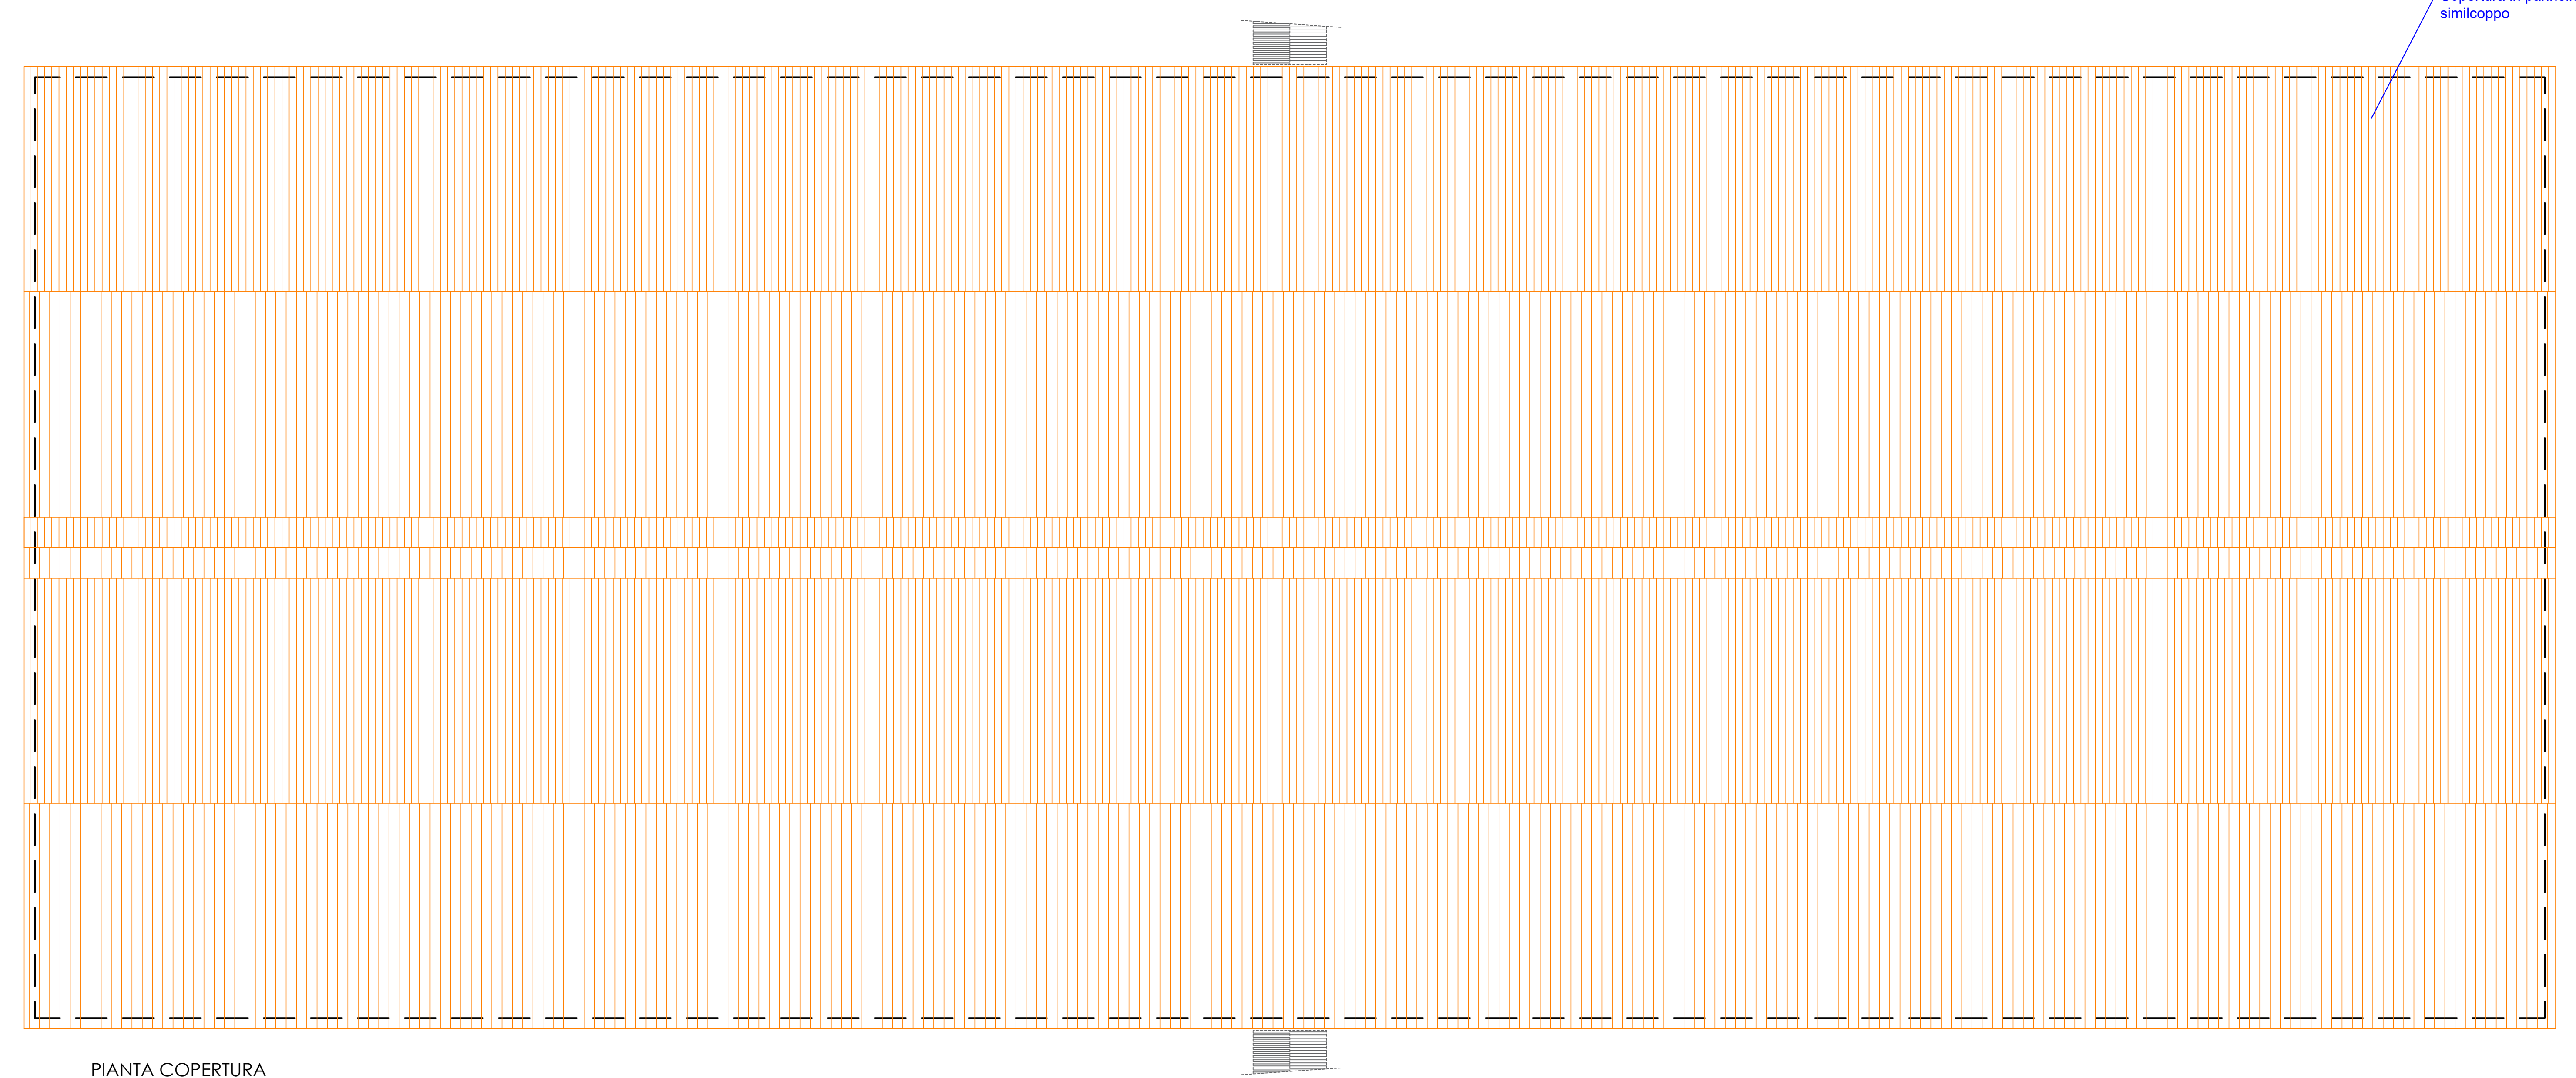


PIANTA COPERTURA

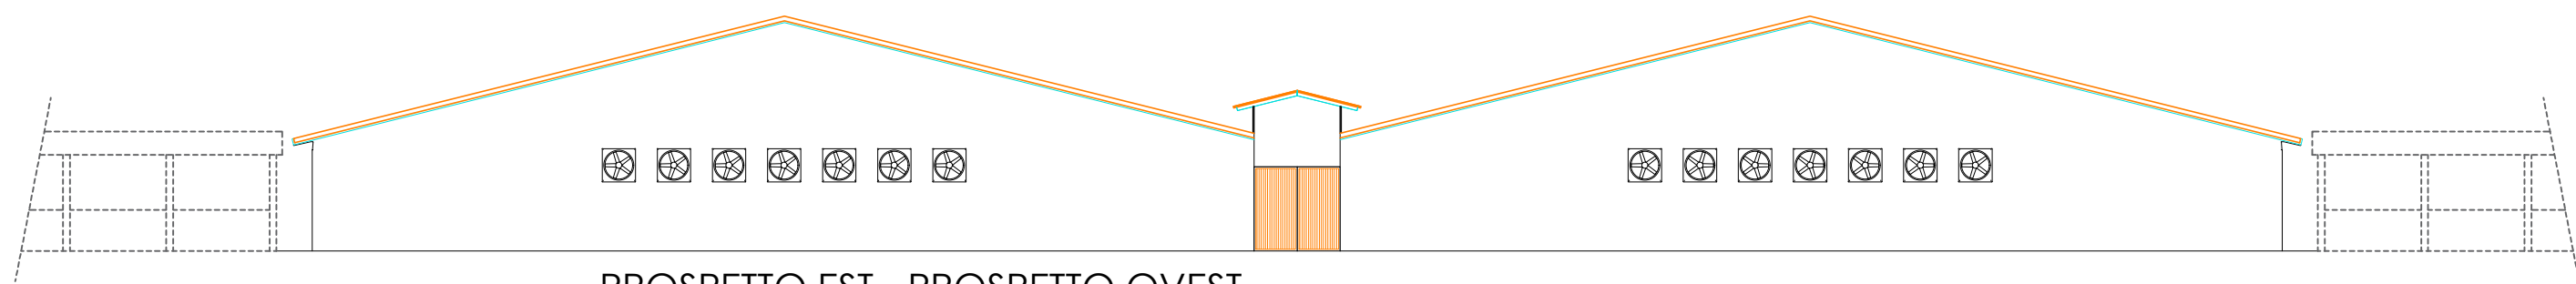


PROSPETTO EST - PROSPETTO OVEST

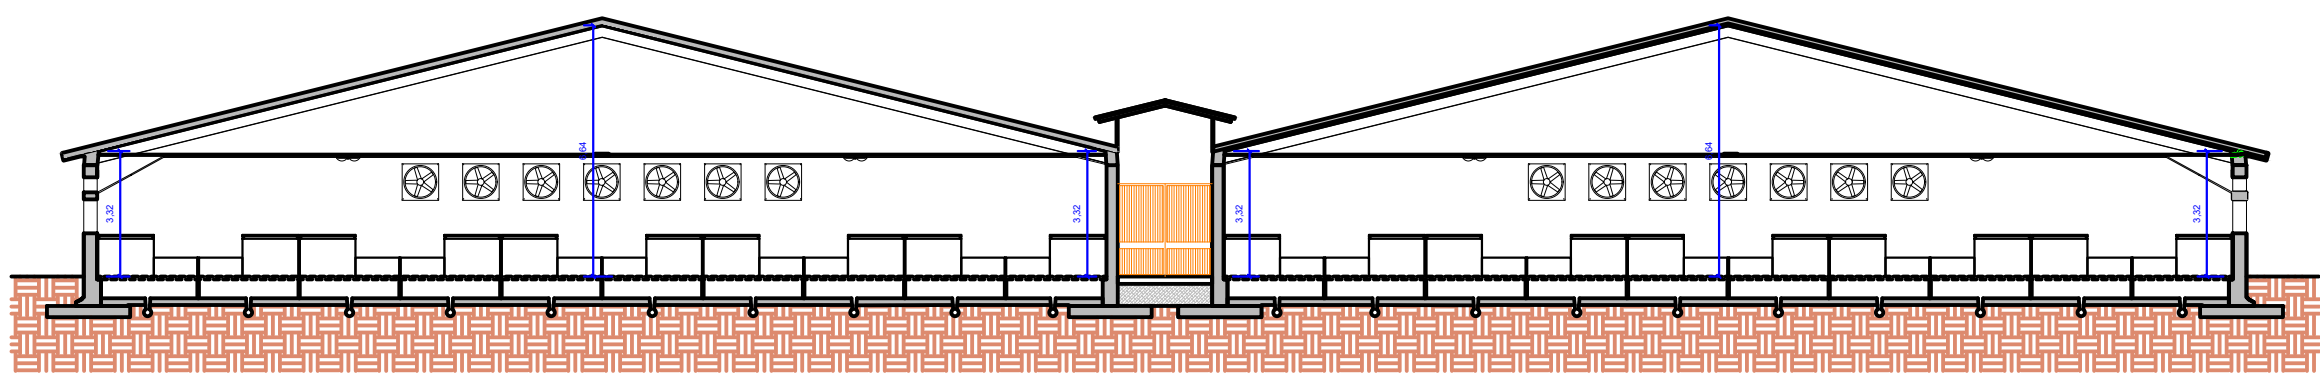

SEZIONE A-A'

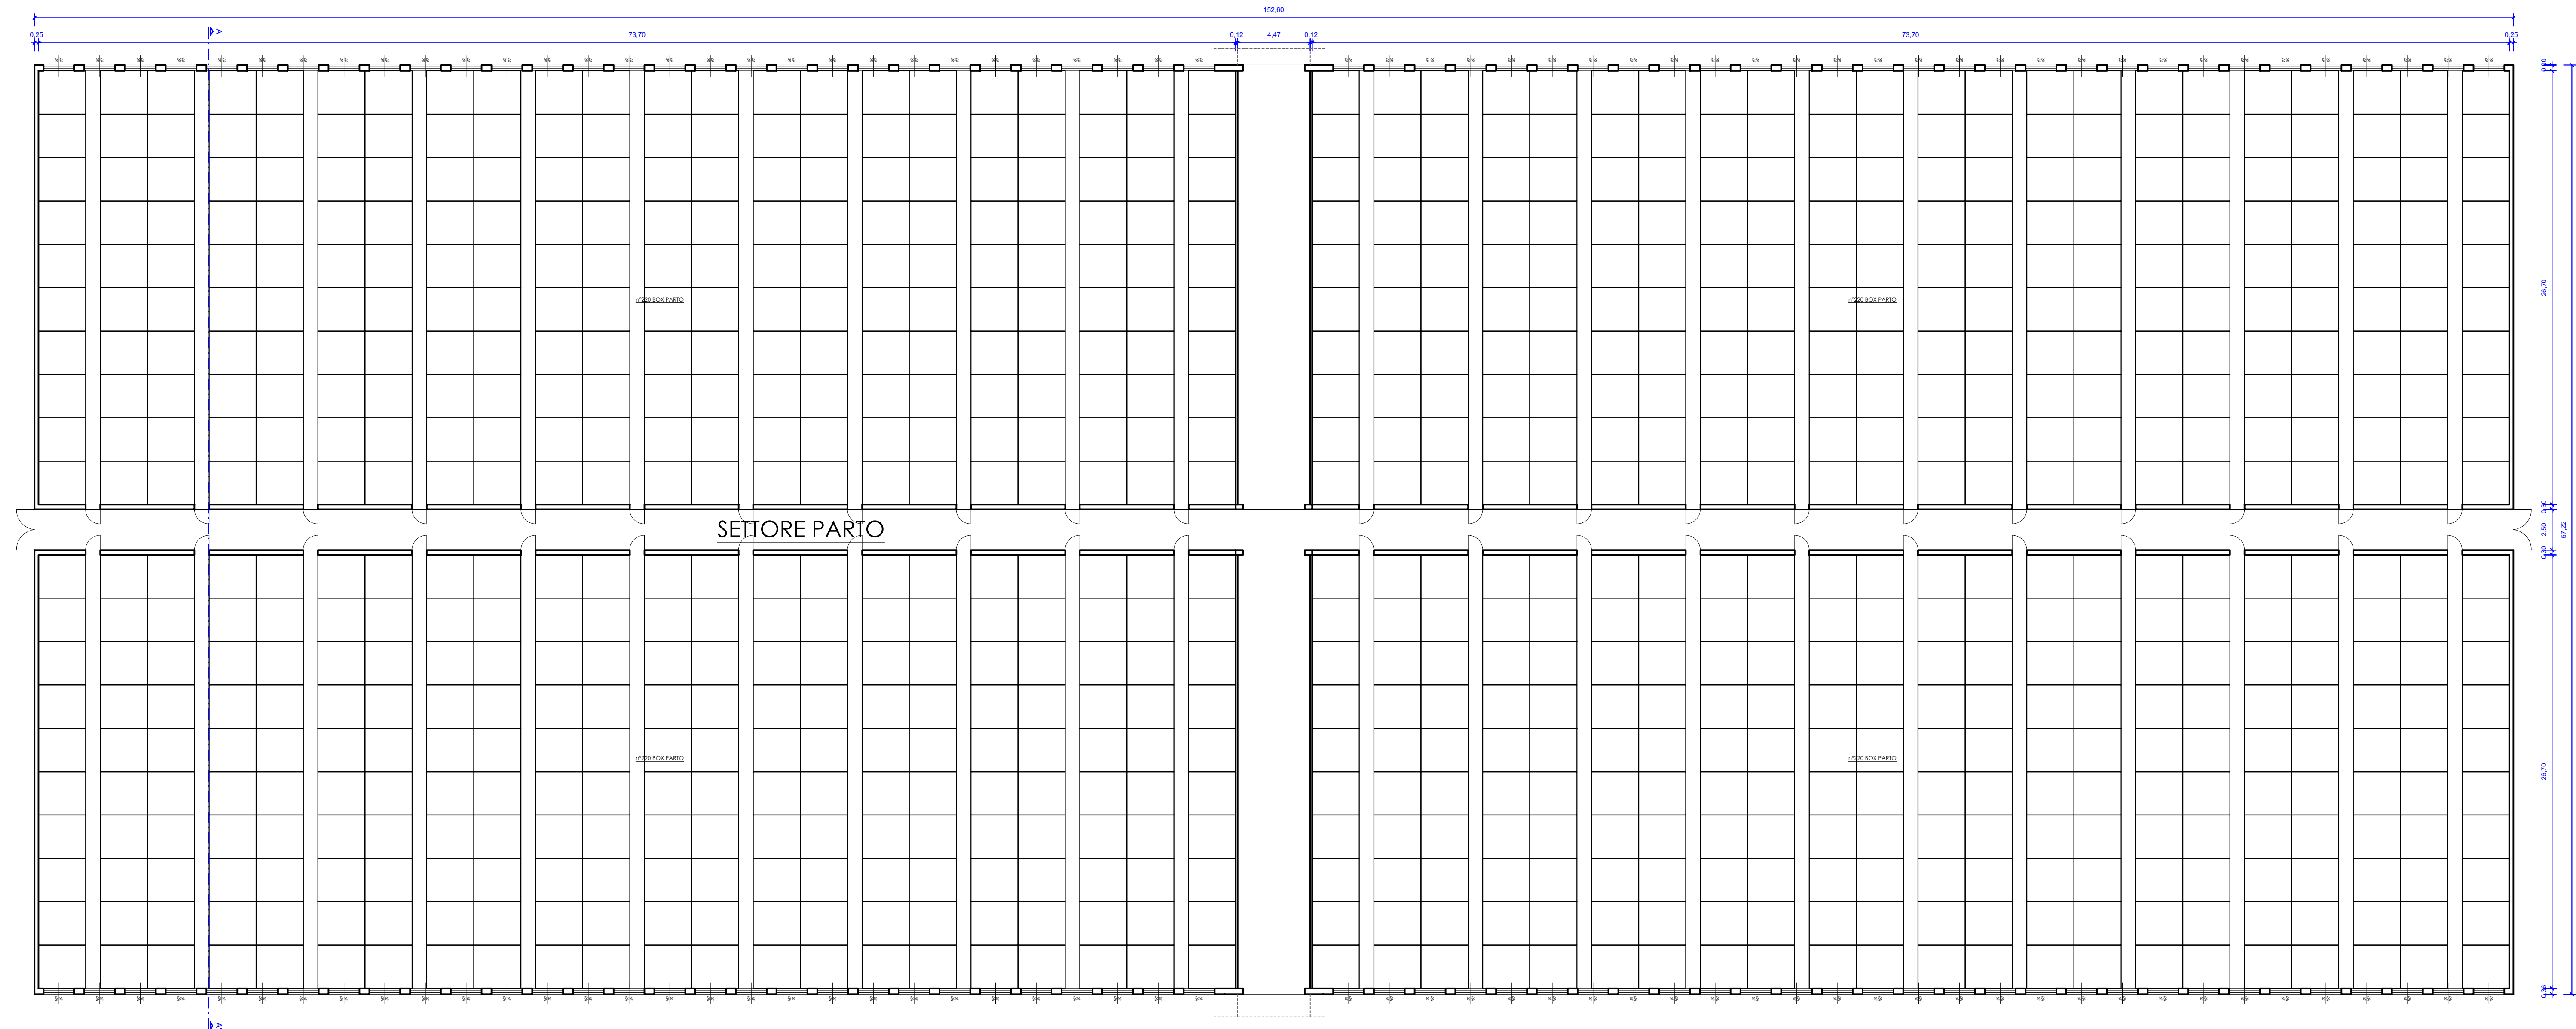

SETTORE PARTO

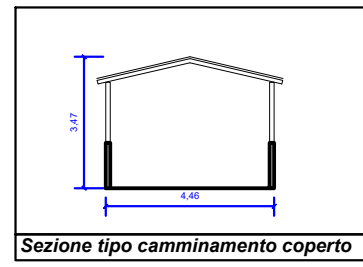

Sezione tipo camminamento coperto

n° tavola	Fase	REVISIONI				id pratica
		29 settembre 2023	Disegnato	1286		
10	AUTORIZZAZIONI	A	01 dicembre 2023	D	*	
		B	04 dicembre 2023	E	*	
		C		F	*	
Soggetto		Oggetto Tavola				
REPARTO PARTO		STATO DI PROGETTO				
Dettaglio Tavola		Scale				
PIANTA		1:200				
PROSPETTI						
SEZIONE						
Committente		PIG GREEN ITALIA S.R.L. Via Volta n,24, Roncoferraro (MN)				
Intervento		Riqualificazione centro suinicolo				
Opere da eseguirsi a		Fosdondo (RE) - via Ronchi n° 12				
Il progettista architettonico		Fantuzzi per. agr. Corrado				
Il progettista strutturale						
Il committente		la proprietà				
Il progettista						
STET AGRI		Via Casali 3 - 42122 Reggio Emilia - Italy Tel +39 0522 332504 Fax +39 0522 393397 www.stetagri.it Email: info@stetagri.it				

