

Regione Emilia Romagna
Provincia di Modena

Comune di Montecreto

MICRO-CENTRALINA IDROELETTRICA SUL
TORRENTE SCOLTENNA

Località: Traversa idraulica Mulino Camatti F12 MAPP. 106-107-109-111-DEMANIO

General Contractor: Consult A srl Via Umberto I° n.7 41026 Pavullo n/F P.I. Giuseppe (Fabio) Bianchi



Proponente: San Lucano idroelettrica srl Via Frattini 7 Mantova (MN)

Variante in corso d'opera al pdc n.06 del 12/07/2016

PROCEDIMENTO ASSOGGETTATO A V.I.A. L.R. 4 20/04/2008
D.LGS 387/2003

Coordinamento tecnico: Dott. Arch. Massimo Calzolari
Consulente Idraulico: Dott. Ing. Alberto Biondini
Progettista e D.L. Strutture: Dott. Ing. Alberto Biondini
Consulente Paesaggista: Dott. Arch. Massimo Calzolari
Geologia e Rumore: Geogroup srl Dott. Geol. Luigi Dall'Aglio
Dott. Ing. Francesco Bonacini (Geogroup)
Rilievi Topografici: Geom Vittorio Di Iorio
Grafica e Rappresentazione: Studio Geom Cesare Ferraresi
Progettazione e D.L. Elettrico: Studiومانarinese P.I. Andrea Tagliazucchi
Consulenza Archeologica Dott. Gianpaolo Amadori






Organizzazione Amministrativa: Rag. Martina Ancorini
con sede in Sestola Via Fondovalle Scoltenna 059/7869861

ELABORATO 4 SCIA/ 2023

Verifica Legittimato Realizzato R/G

DATA DI PROTOCOLLO: 26/10/2023




DATA PROTOCOLLO INTEGRAZIONI: .../.../...

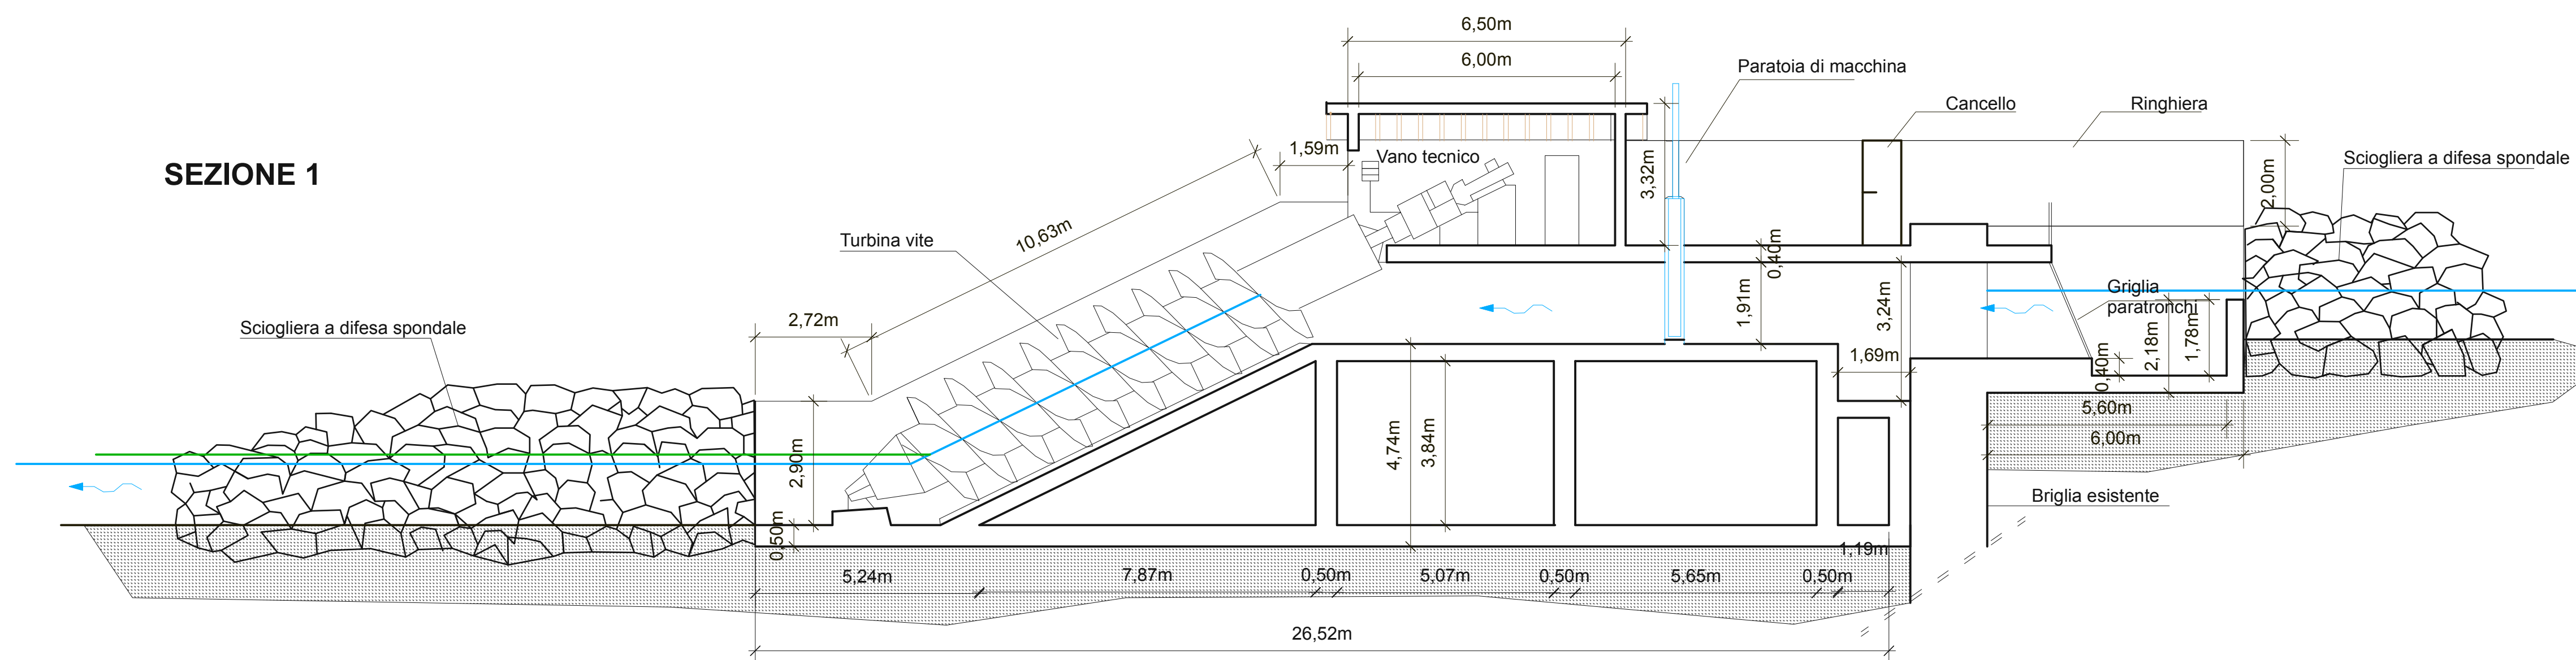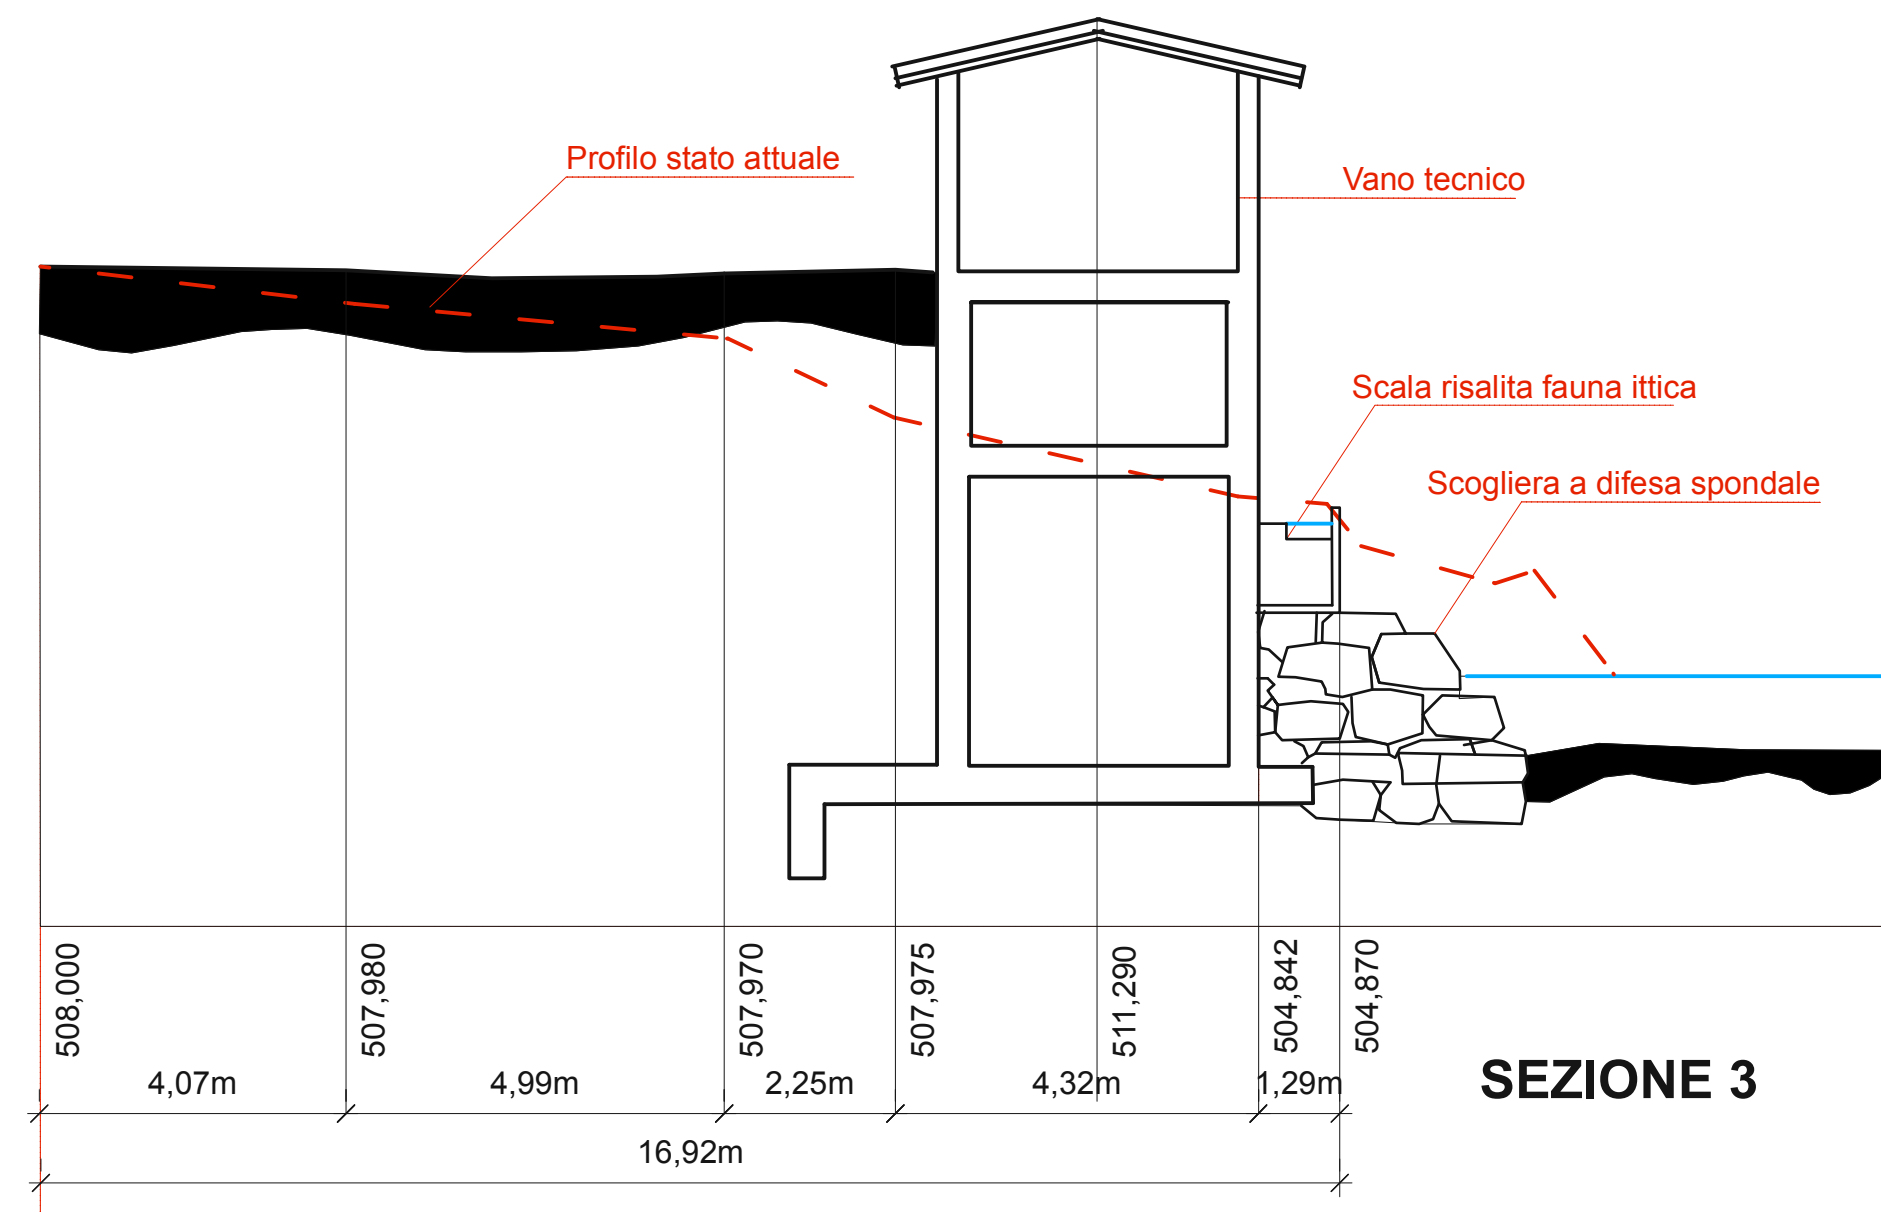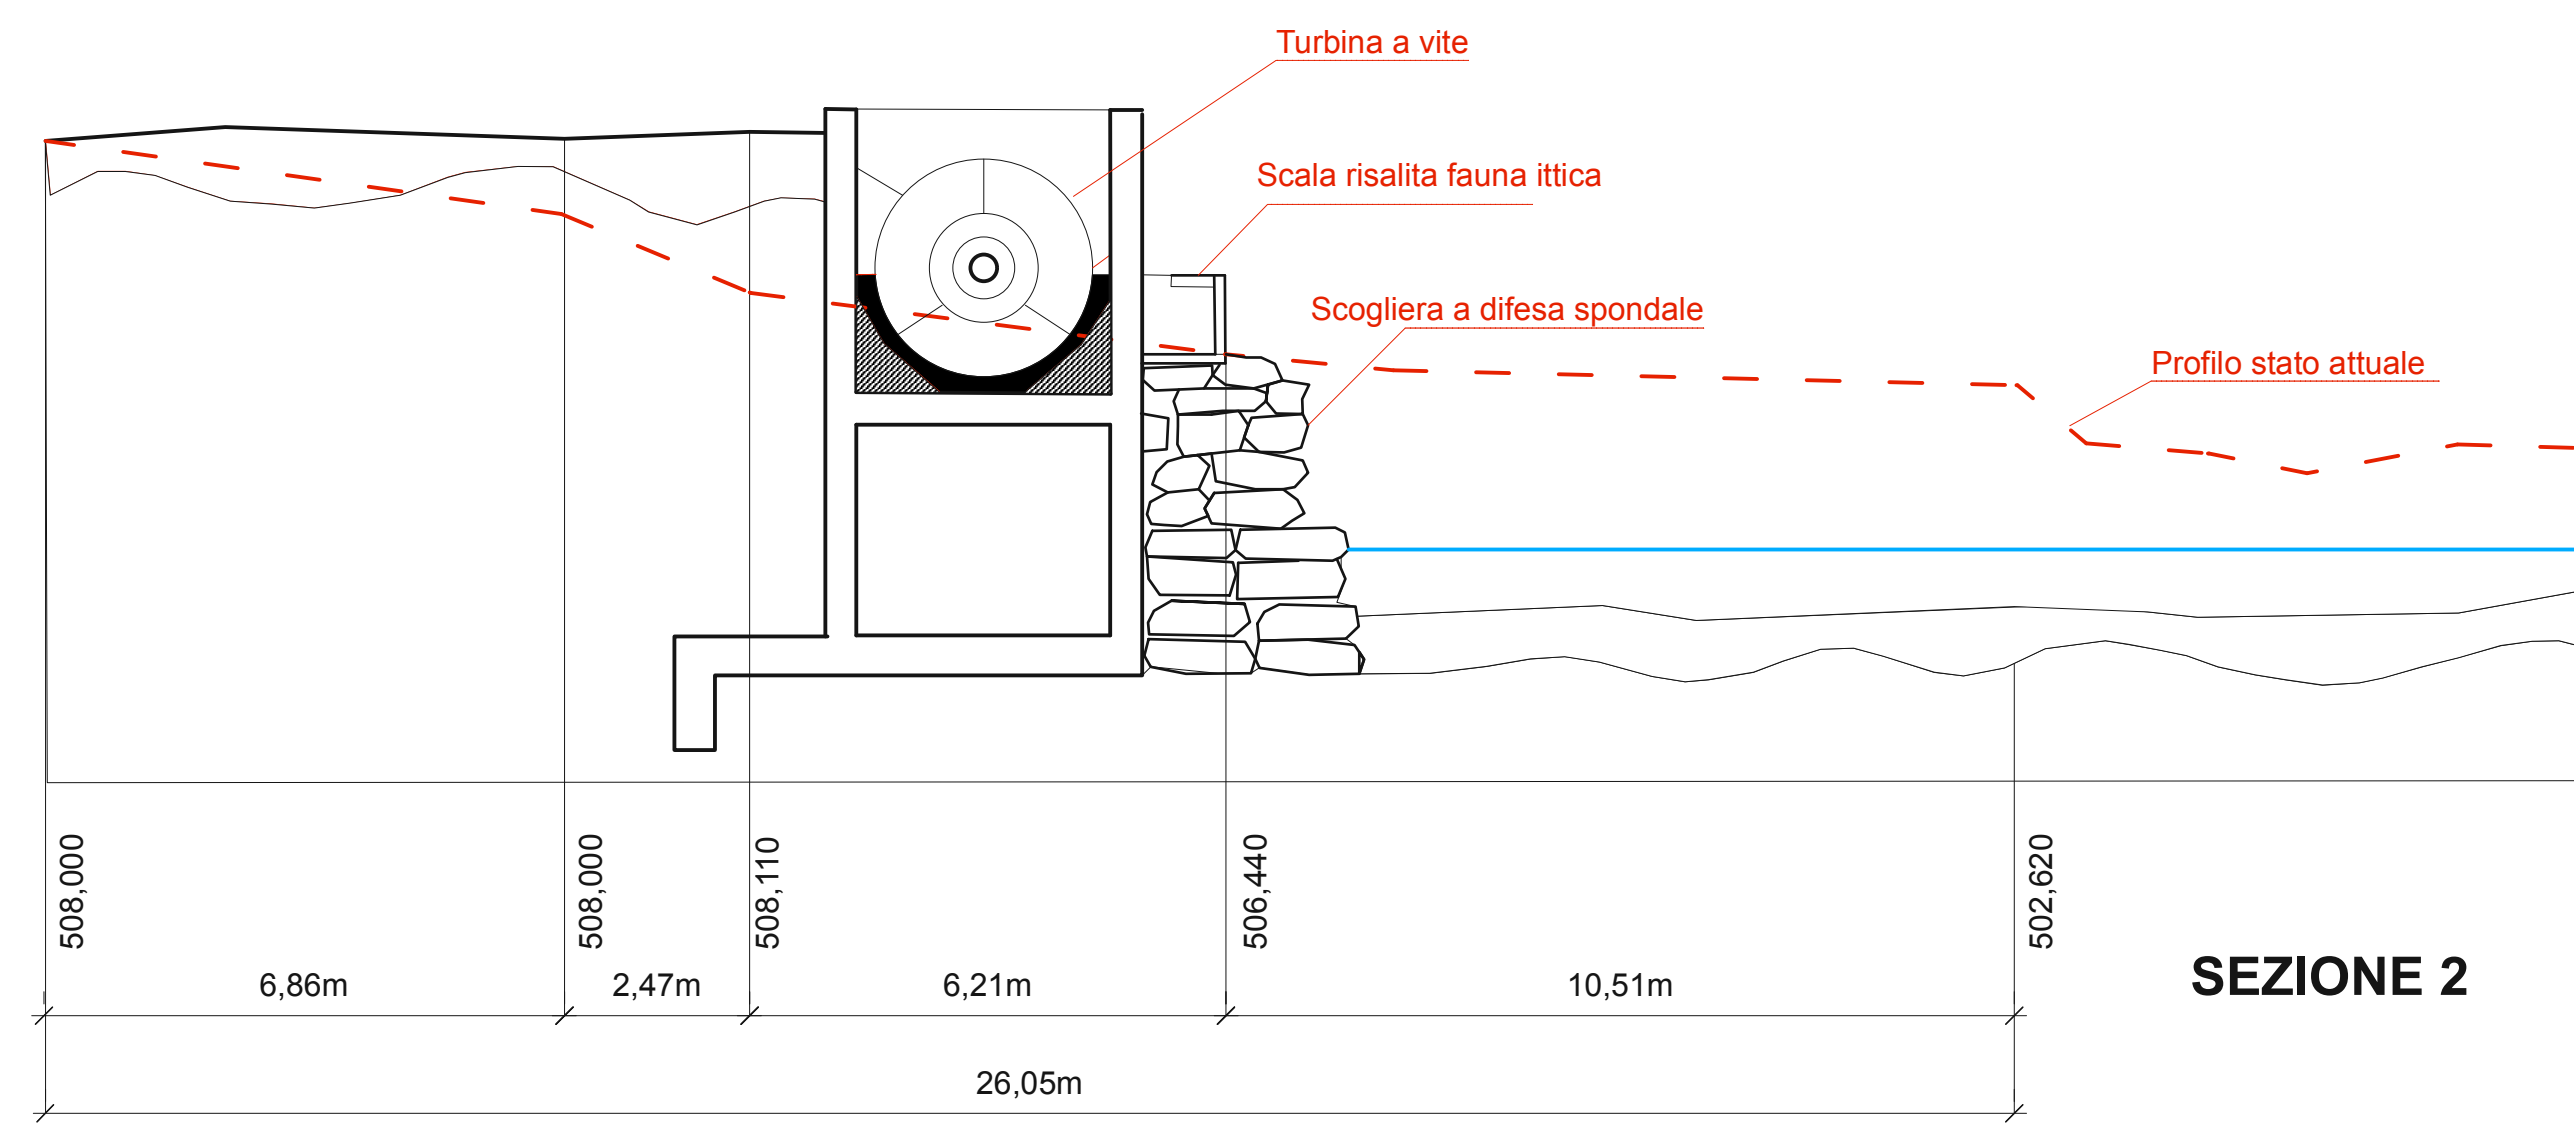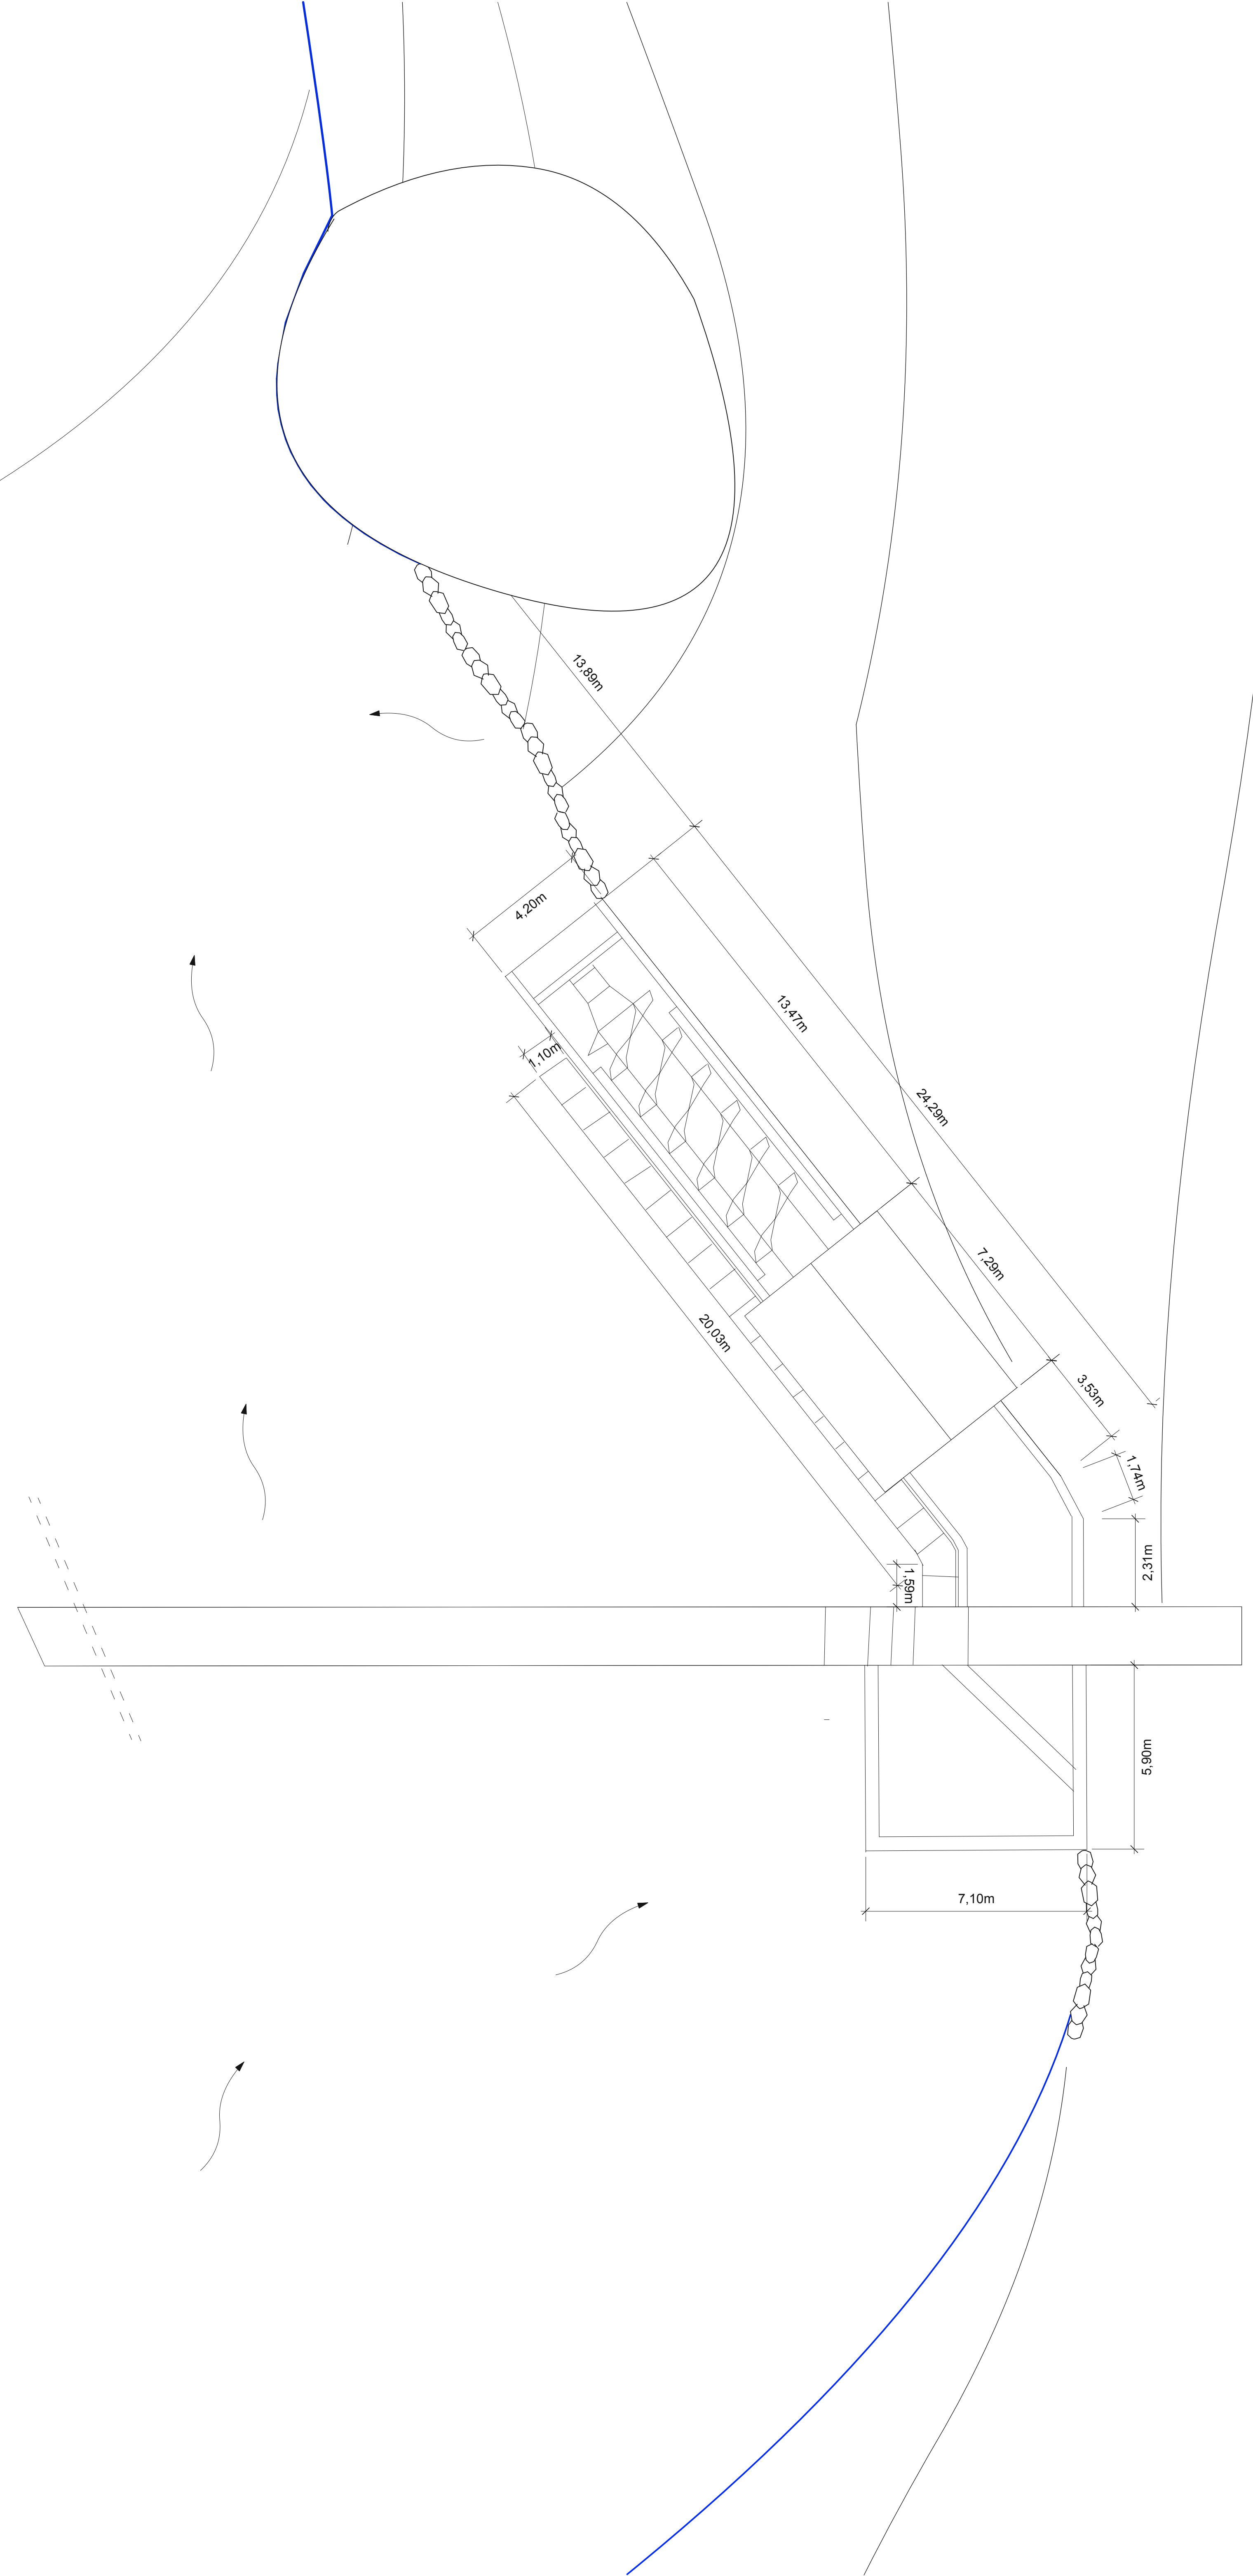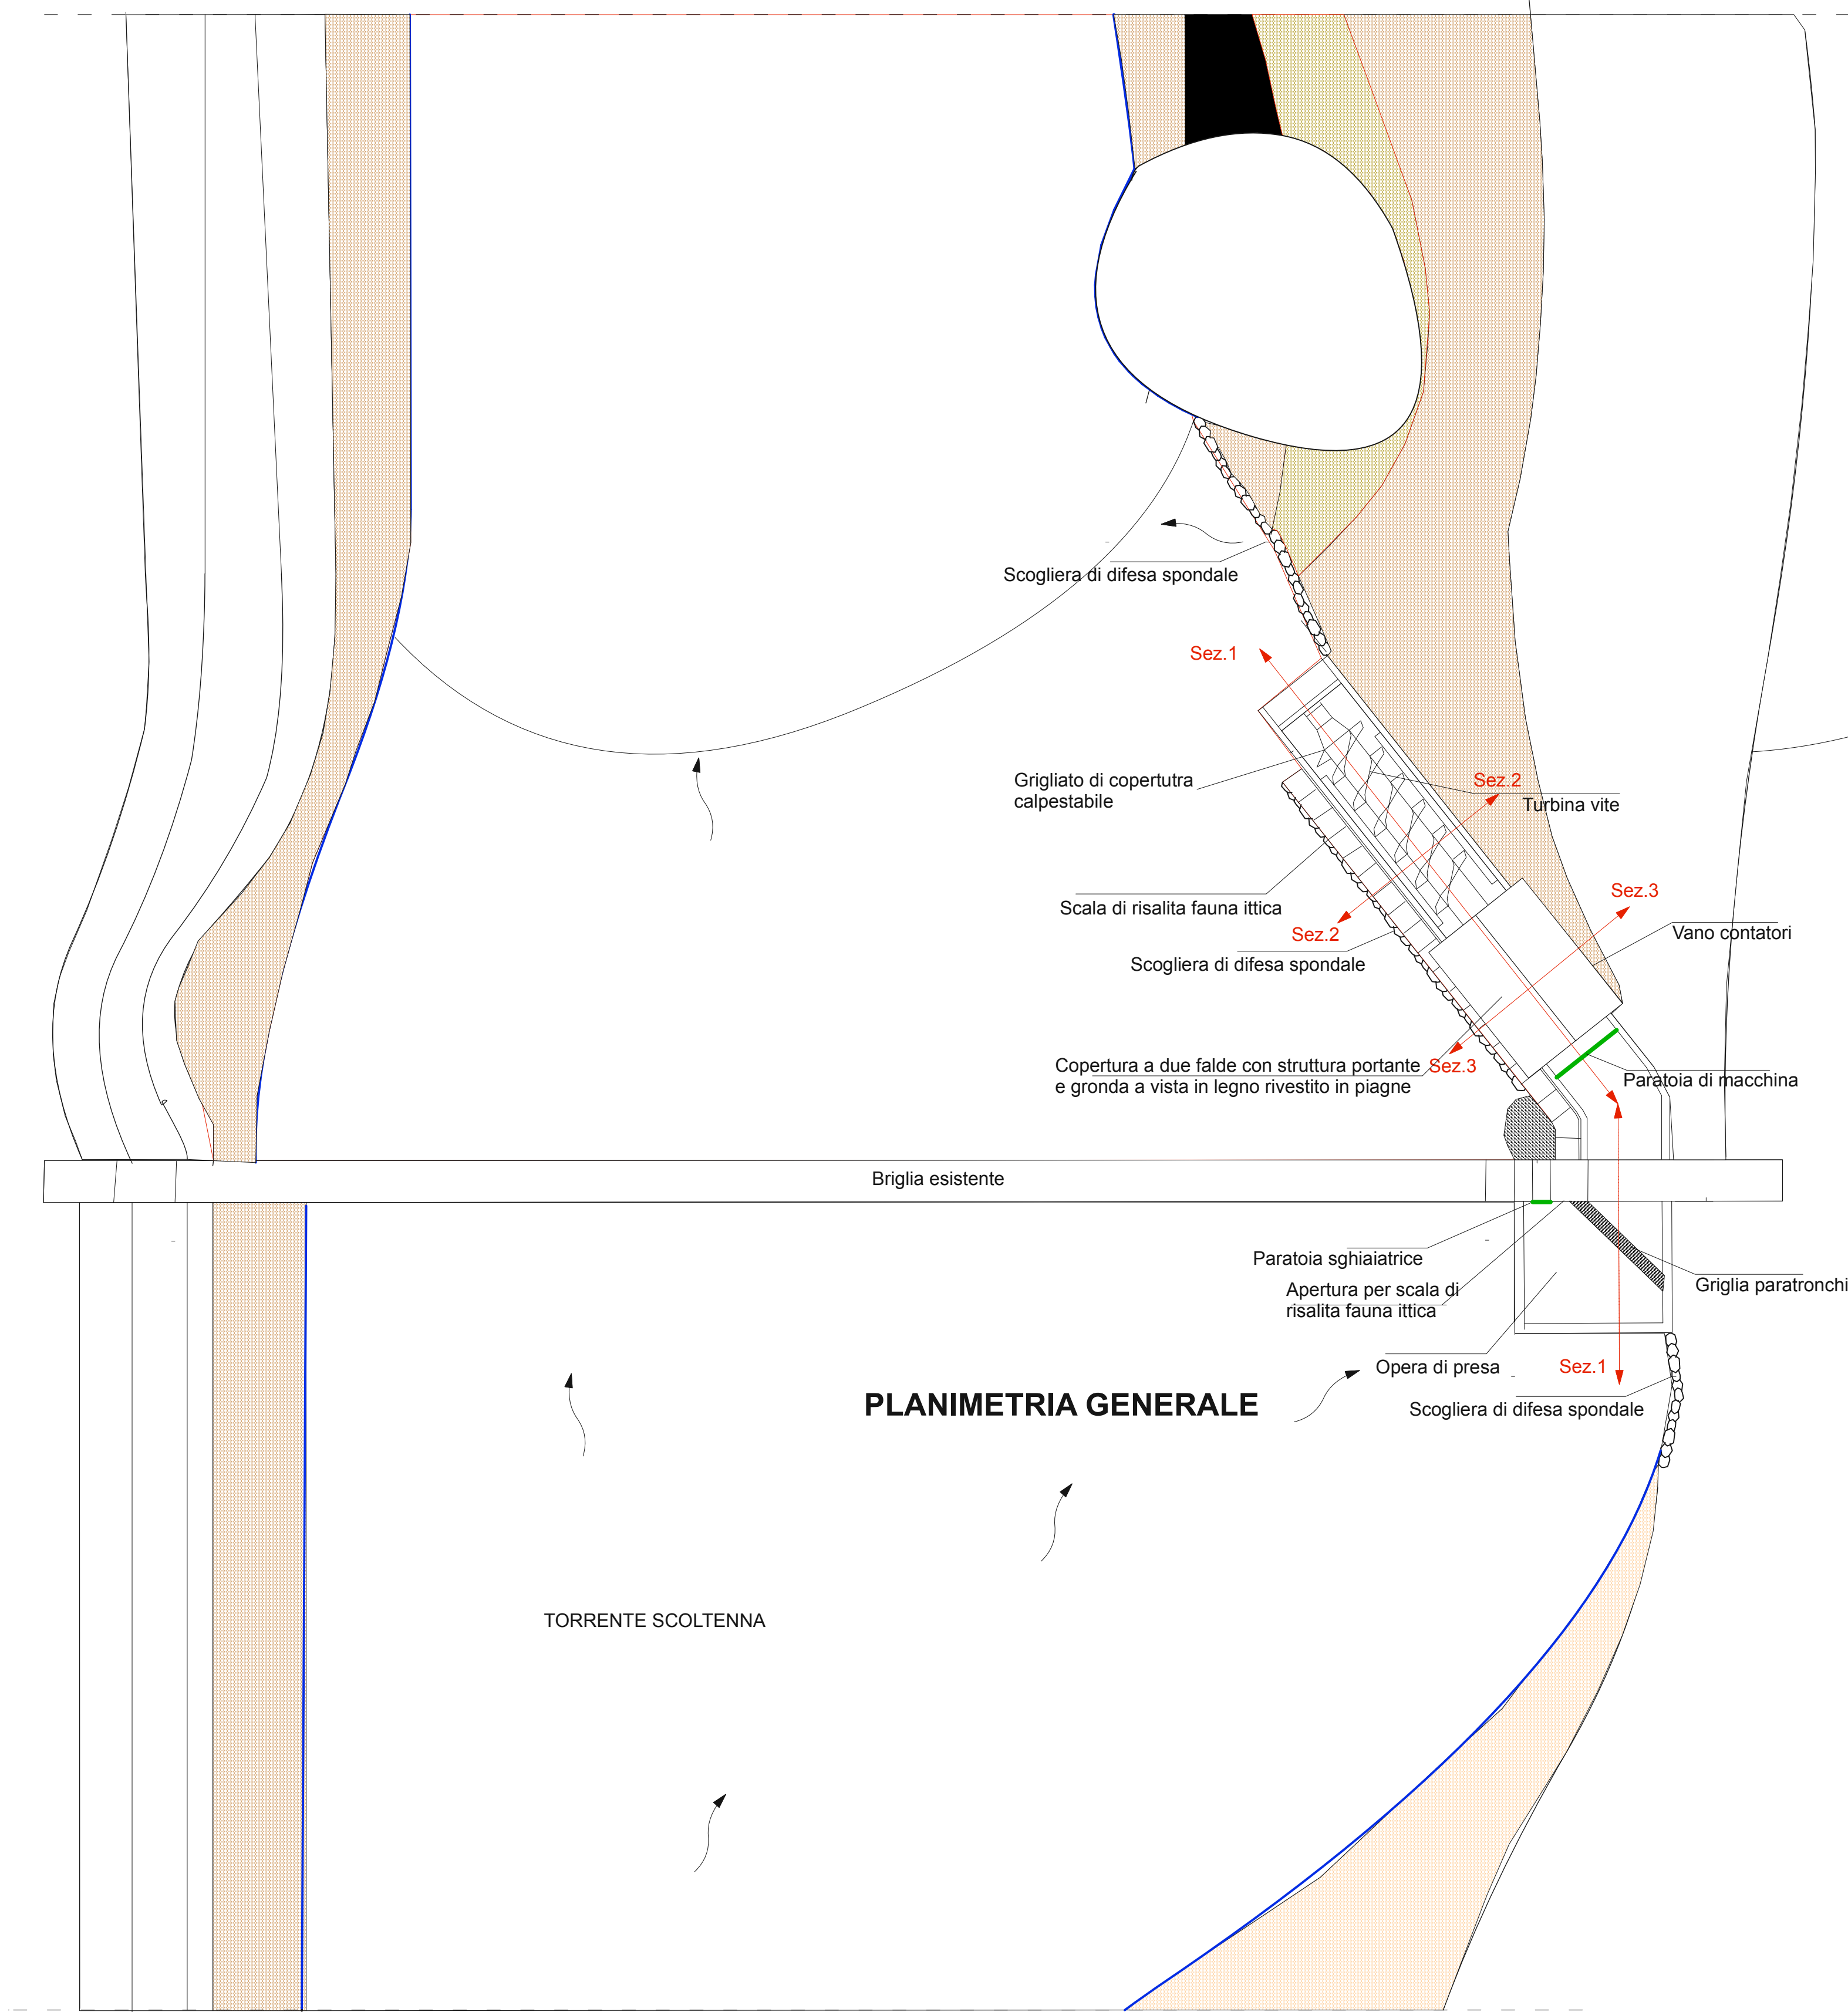


LEGENDA

DEMOLIZIONI


COSTRUZIONI

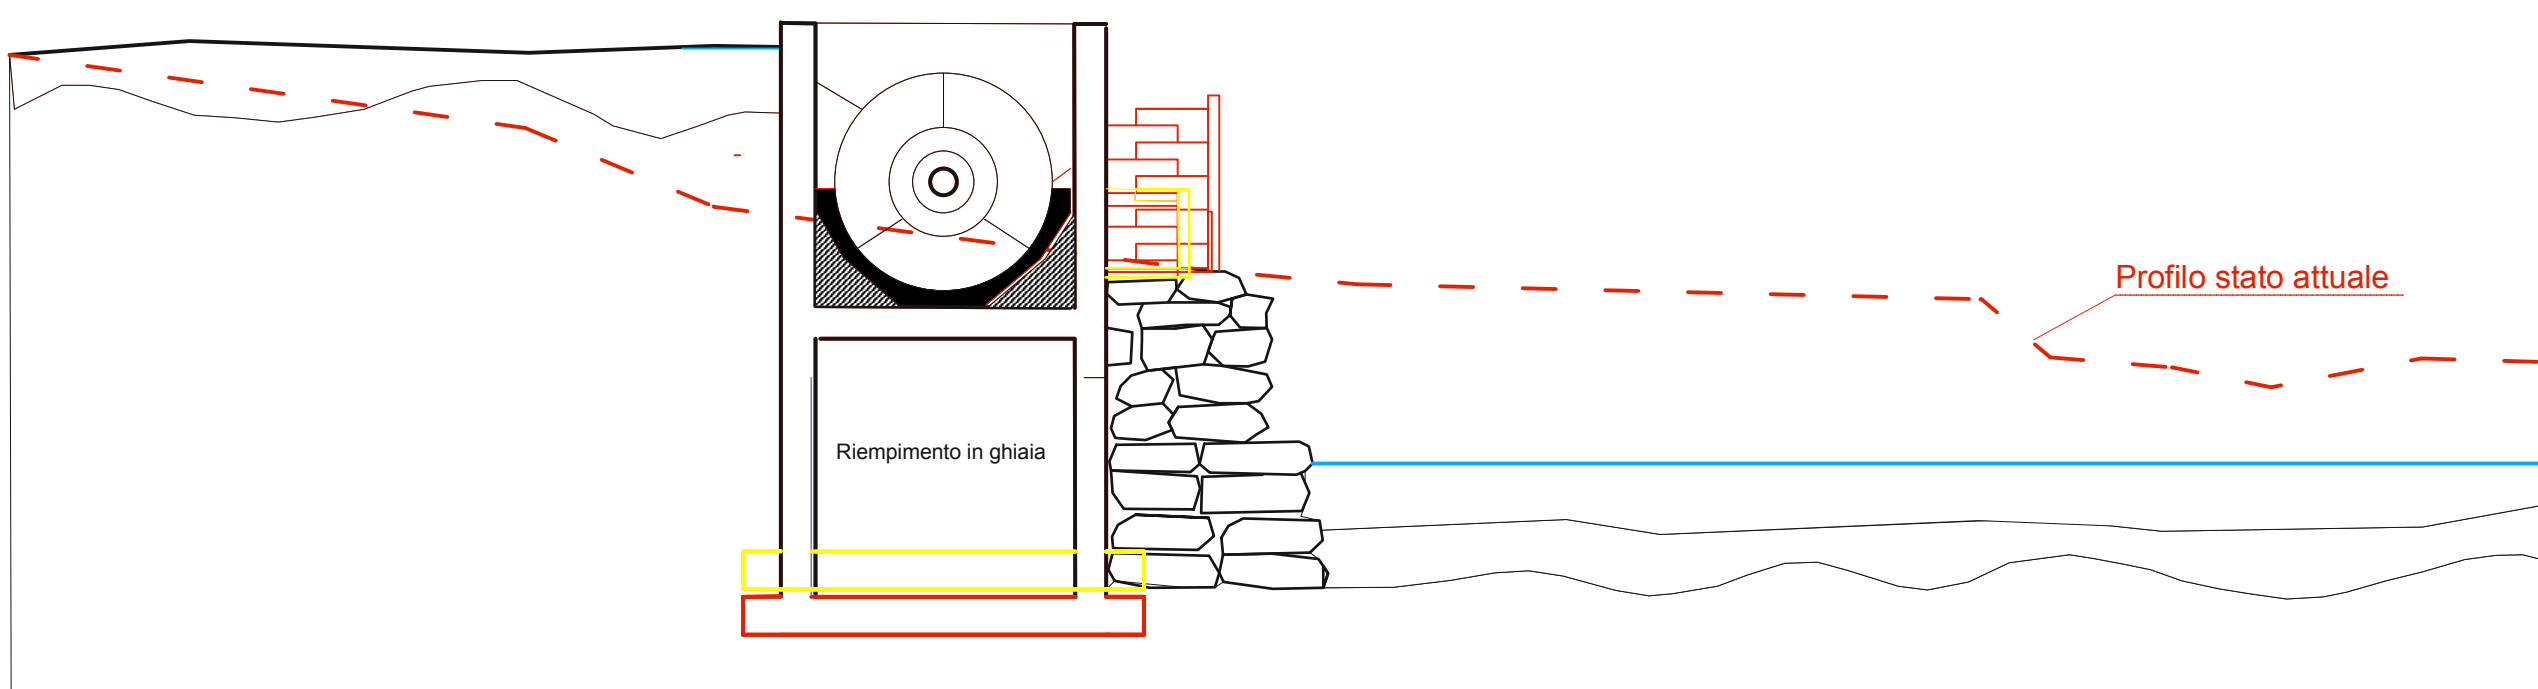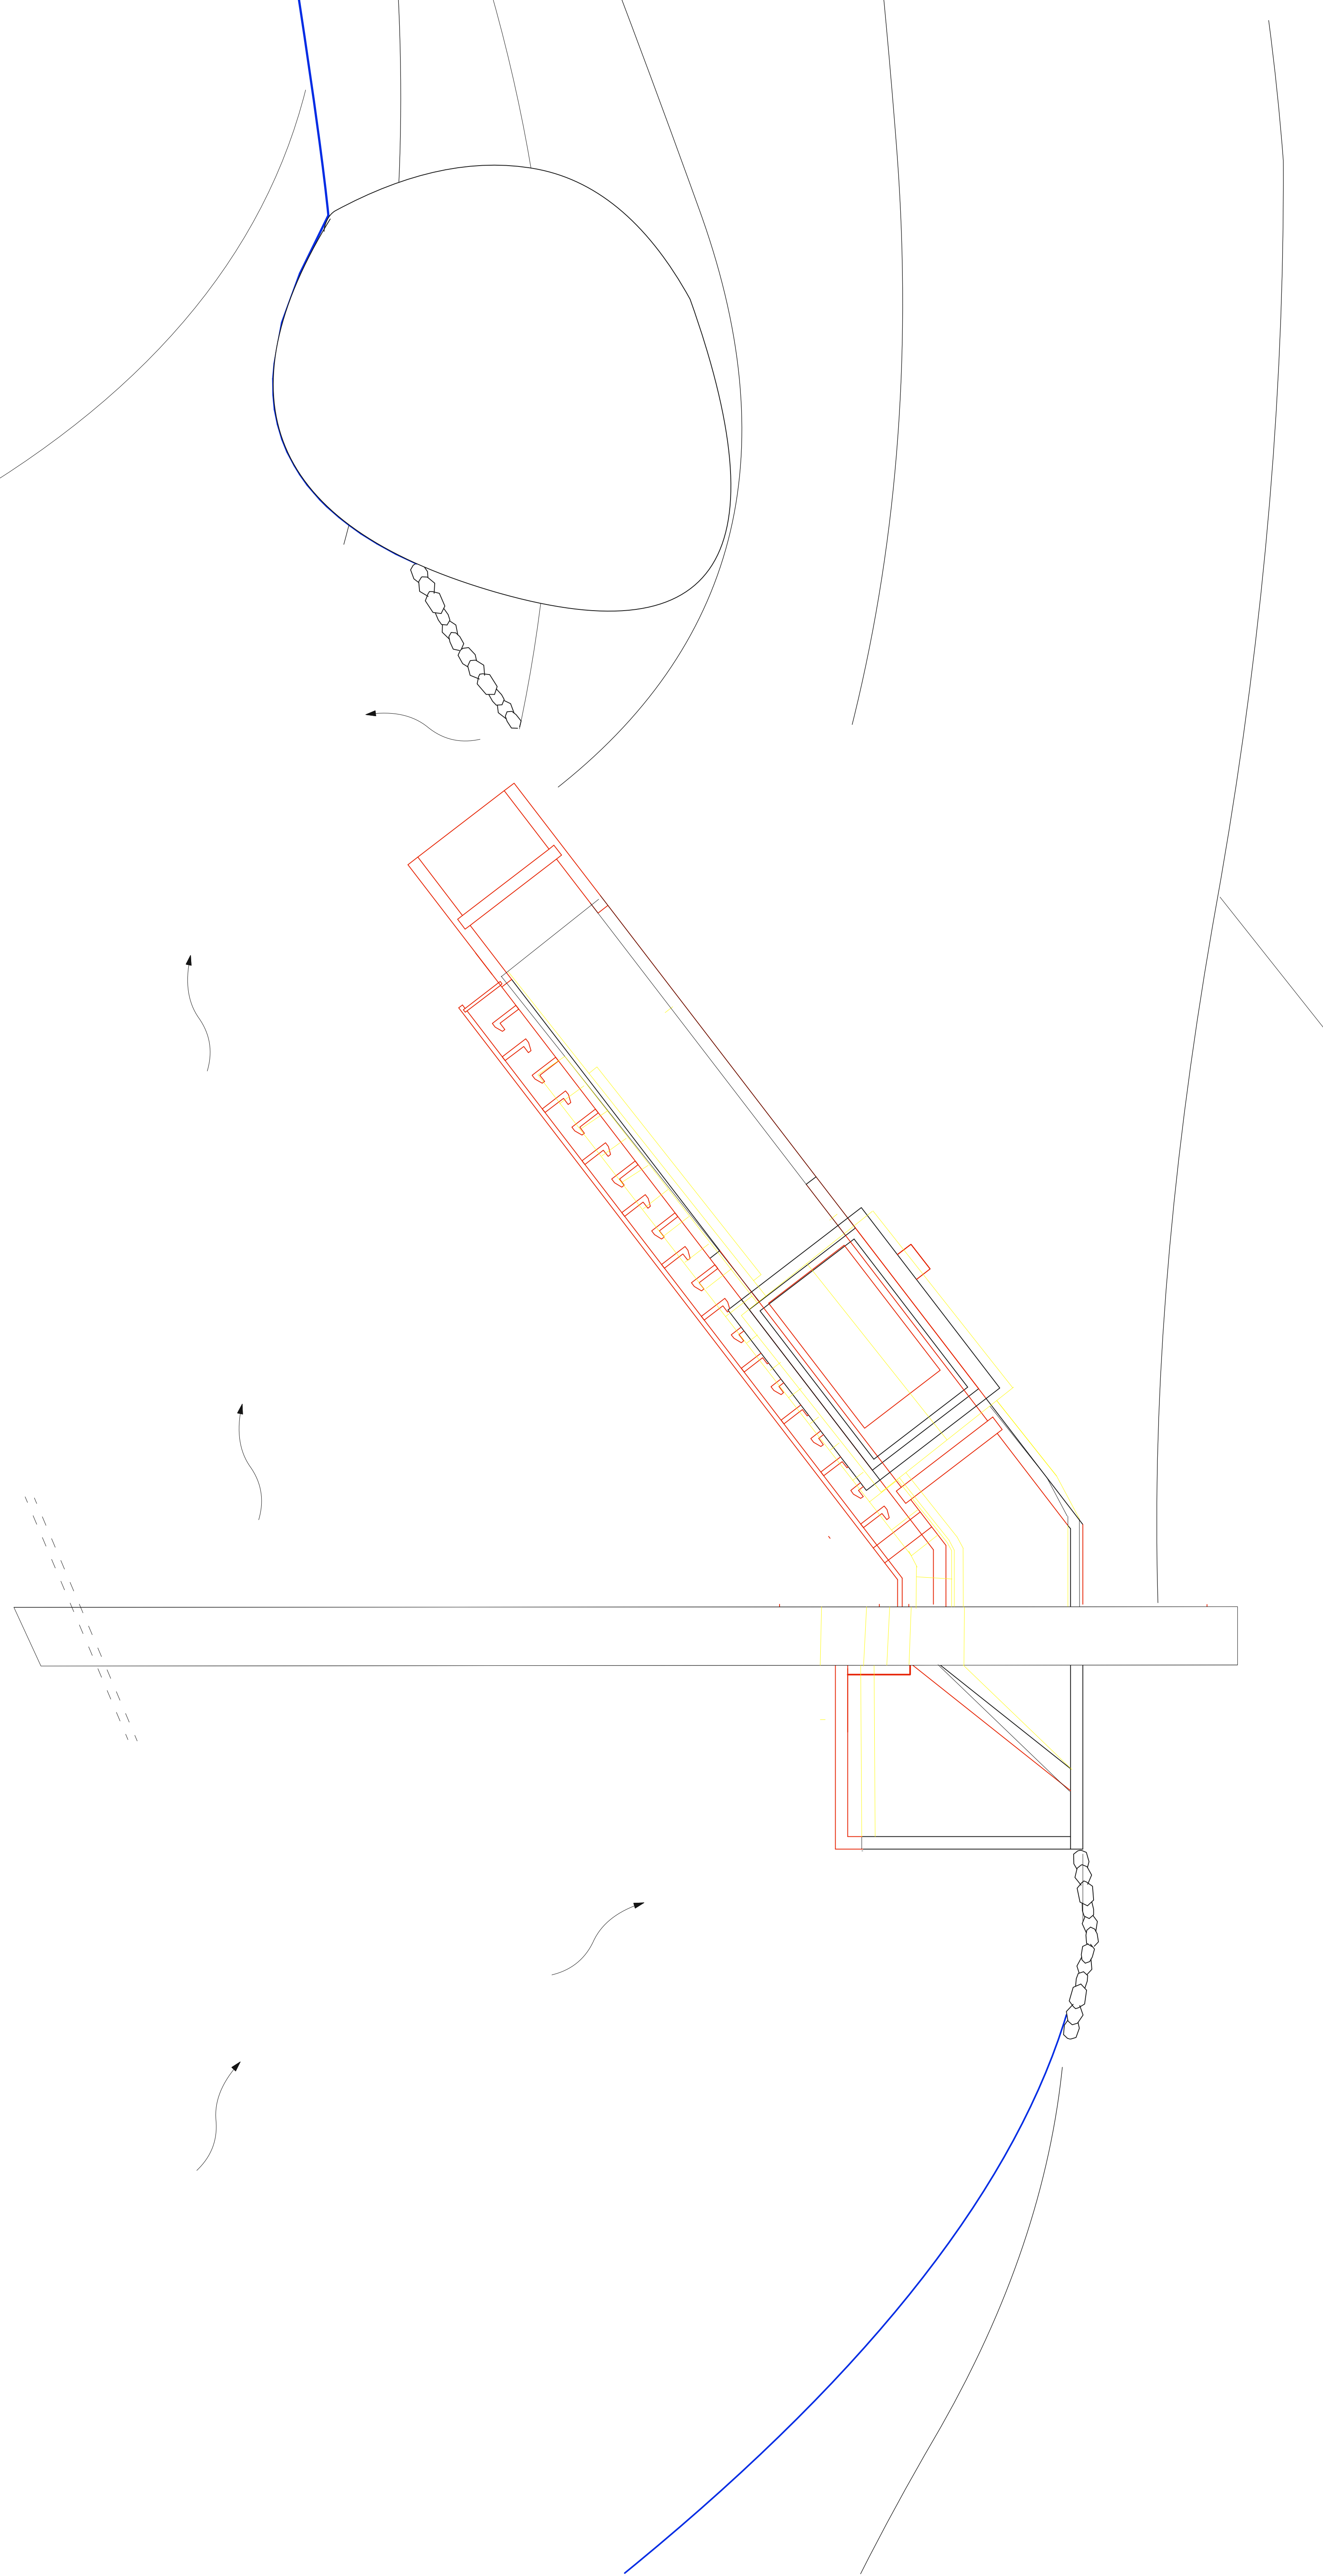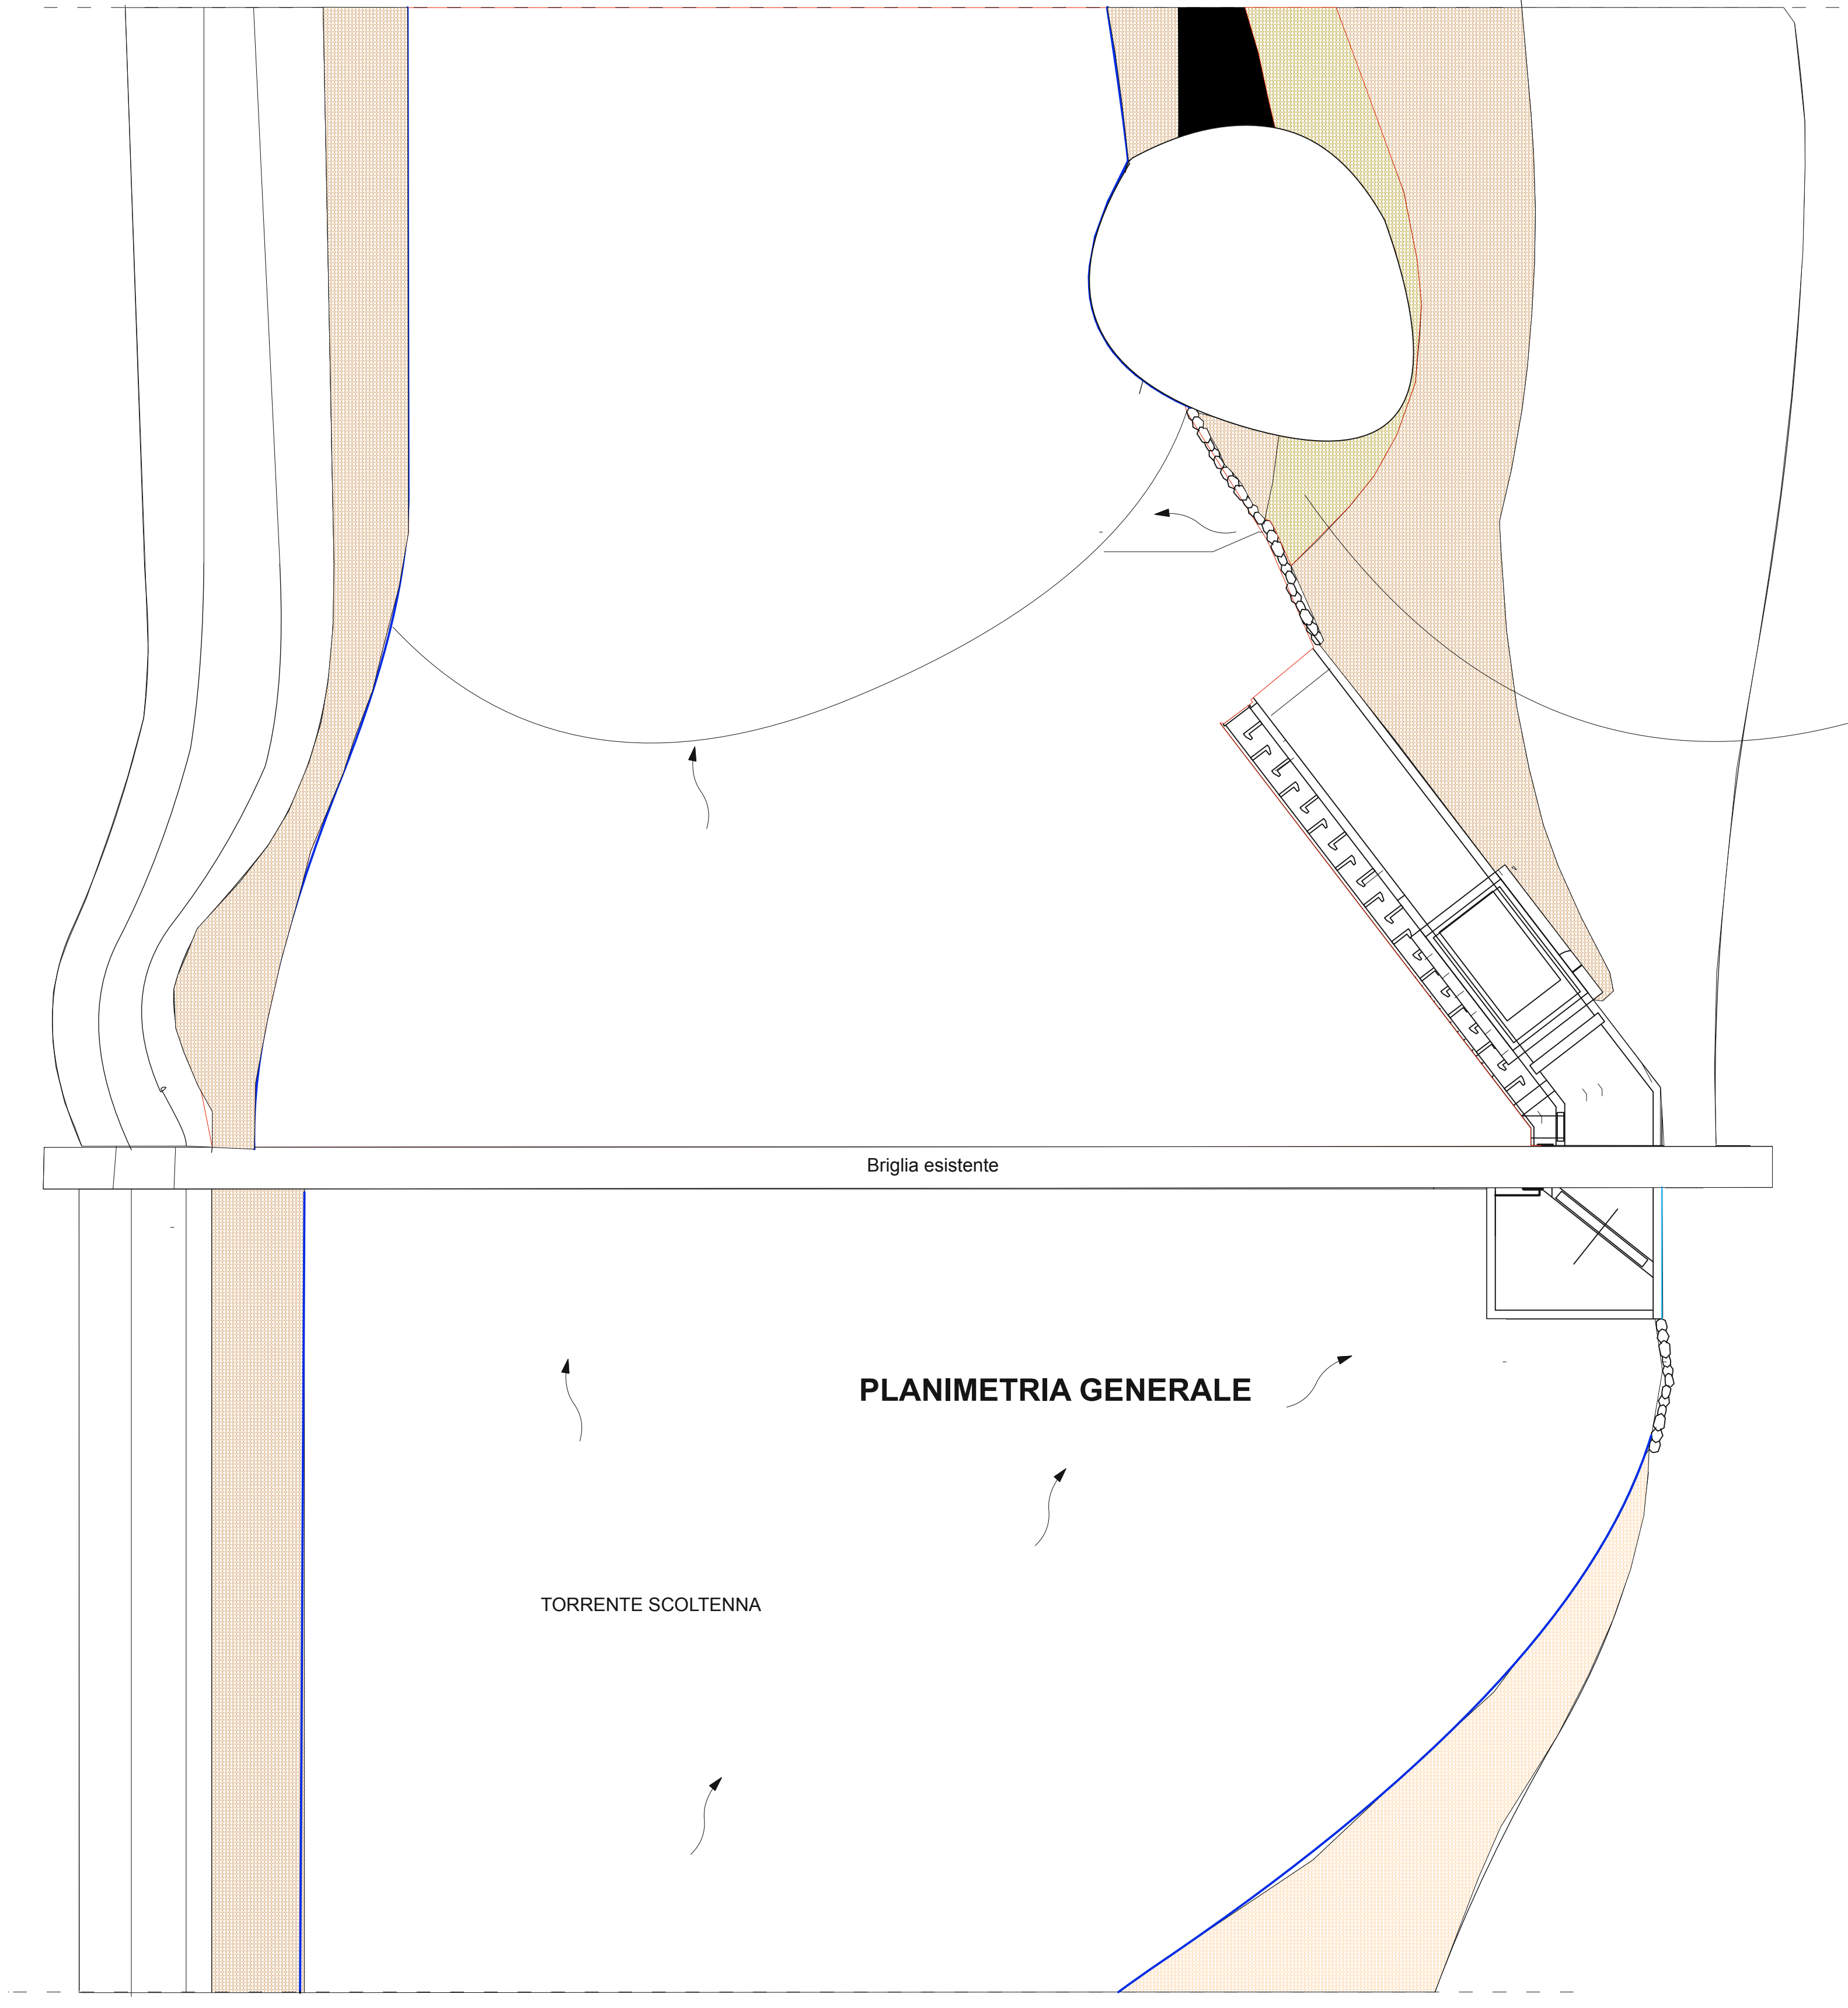

SEZIONE 2

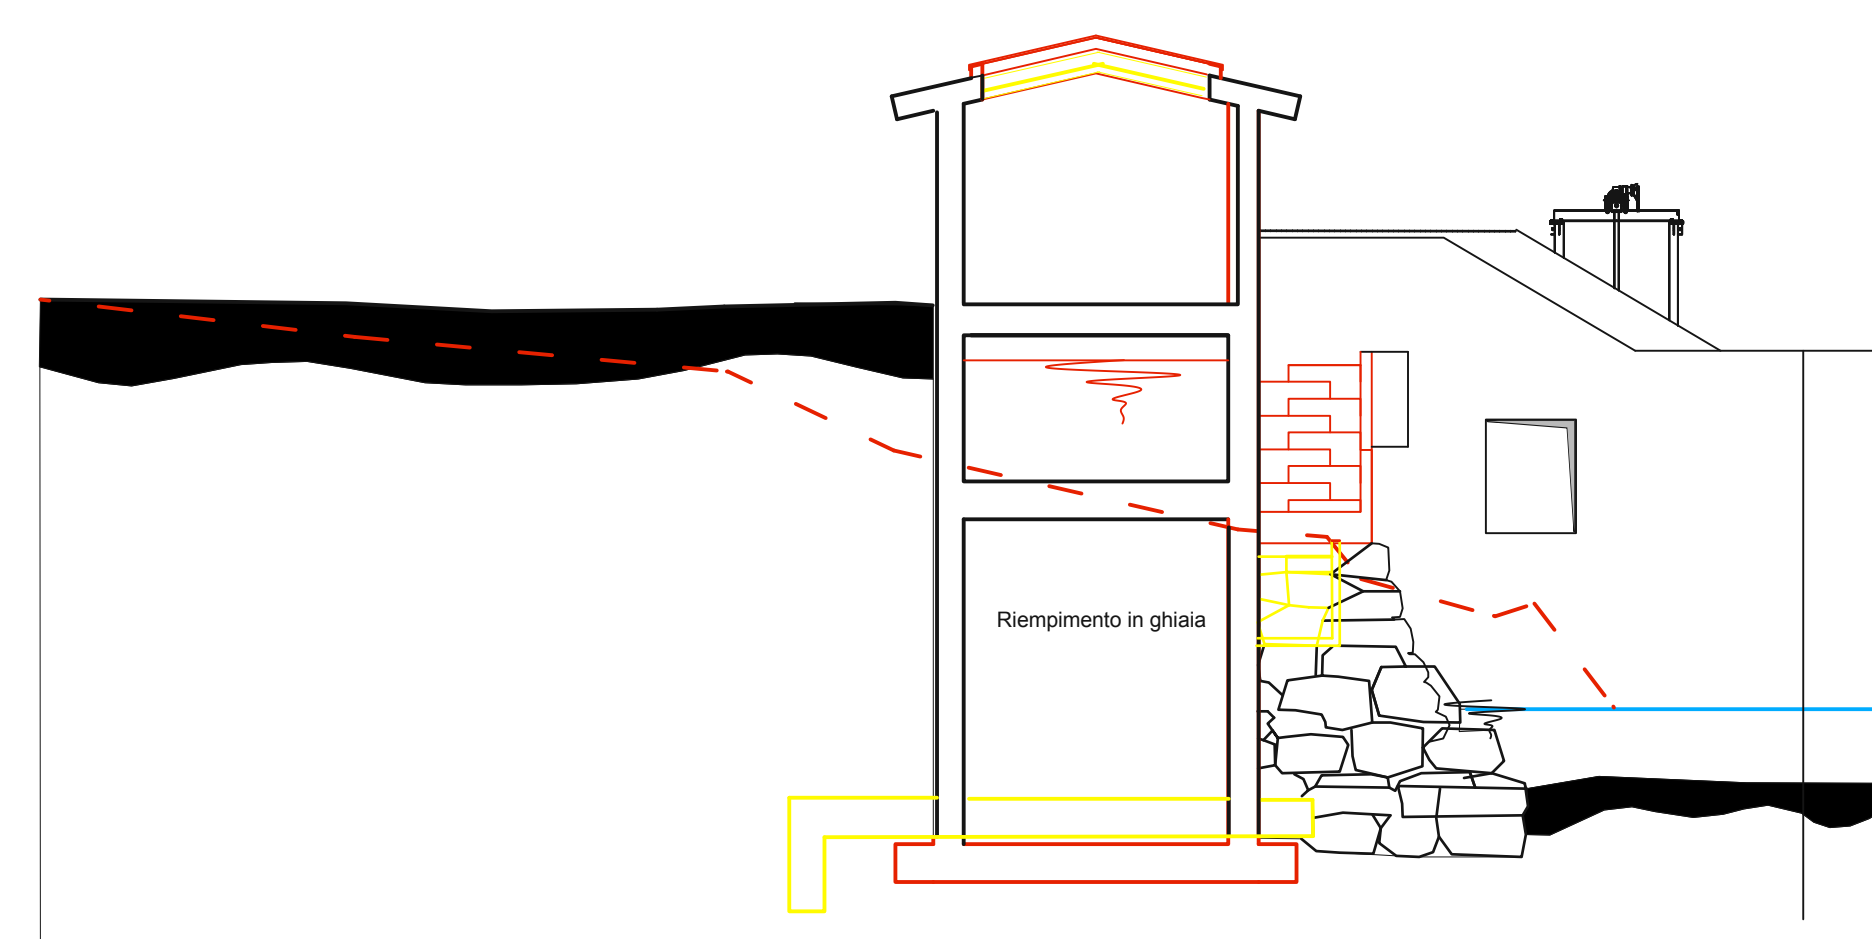

SEZIONE 3

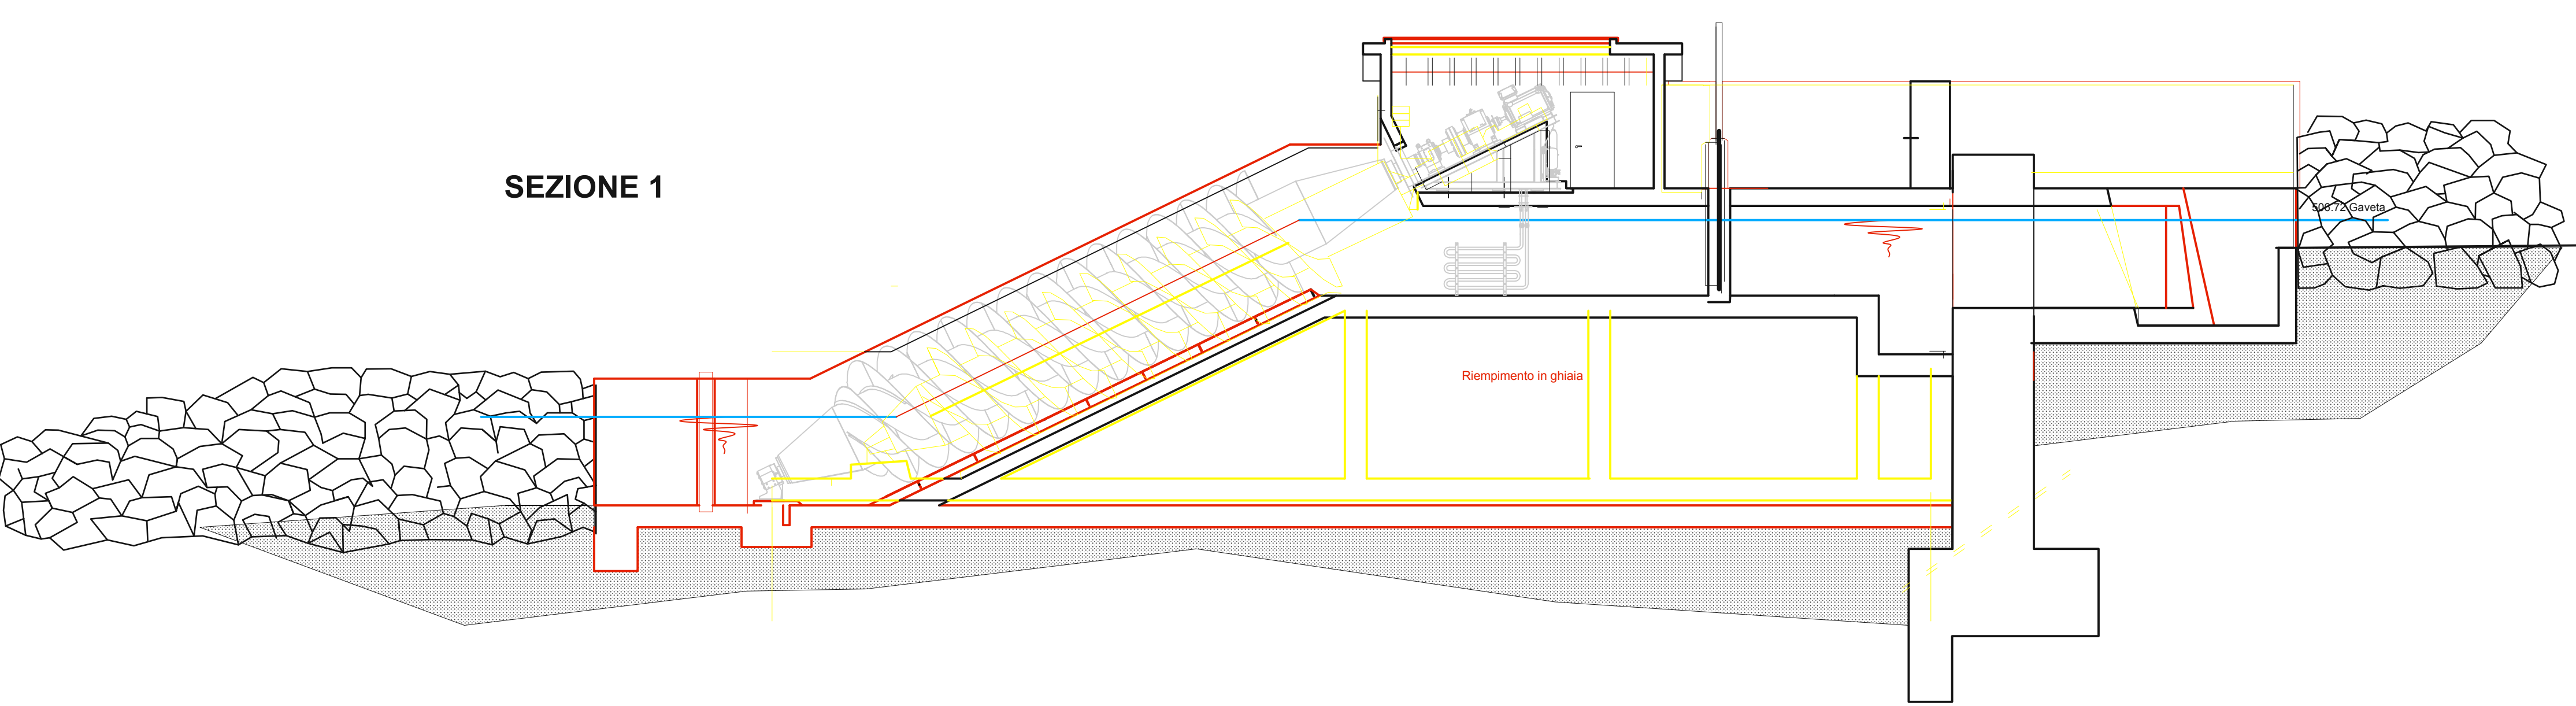

SEZIONE 1