


1 Progetto - WTG N.6 - Profilo longitudinale della strada di accesso
1:750

LEGENDA PROFILO

— Profilo terreno esistente
— Profilo terreno in progetto
— Raccordi verticali profilo terreno in progetto

 Aree di scavo Aree di riporto

Tracciato: TRACCIATO ACCESSO WTG.6
 Profilo
 Fattore d'amplificazione: 5



2 Progetto - WTG N.6 - Keyplan profilo longitudinale



NOTE:

Per tratti di carreggiata con pendenza longitudinale maggiore del 10% prevedere l'ausilio di opportuni mezzi di traino atti a coadiuvare il trasporto

Gli allargamenti in curva saranno meglio definiti in fase di progettazione esecutiva, a valle di un rilievo topografico e maggiori dettagli sulle dimensioni dei mezzi di trasporto impiegati

		Regione Emilia Romagna Città metropolitana di Bologna Comune di Camugnano Comune di Castiglione dei Pepoli		 	
PROGETTO DEFINITIVO					
Nome progetto "Eolico Camugnano"					
Oggetto Progetto per la realizzazione di un impianto eolico da 30 MW con sistema di accumulo da 8 MW e relative opere di connessione, da ubicarsi nei Comuni di Camugnano (BO) e Castiglione dei Pepoli (BO).					
Titolo WTG N 6 - Profilo longitudinale della strada di accesso					
Committente:  ENERGIA PULITA TRE S.R.L. Via della Chimica 103 85100 Potenza (PZ)			Progettazione:  SYNERGY S.R.L. Via Clodoveo Bonazzi, 2 40013 - Castel Maggiore (BO) Il professionista: Ing. Fabio Dall'Aglio (c/o DMN Ingegneria - progettista infrastrutture via		
5					
4					
3					
2					
1					
0	29/03/2024	Emissione	Ing. G.Timo	Ing. F.Dall'Aglio	Ing. L.Masini
Rev.	Data	Motivo Revisione	Eseguito	Verificato	Approvato
Tipologia: Tavola		Formato: 1890X594		Foglio: 1 di 1	
Scala: 1:750		File: SYN036.PD.DT.01A_02		Tavola: N° SYN036.PD.DT.01	
NOTA: TUTTI I DIRITTI SONO RISERVATI A NORMA DI LEGGE. Sono vietate la riproduzione e l'uso non autorizzato senza la permesso di scrittura autorizzata dalla parte di Synergy S.r.l. ALL RIGHTS RESERVED BY LAW. Reproduction and exploitation of parts are prohibited without the presence of a written mandate from Synergy S.r.l.					