

- LEGENDA:**
- Fondazione
 - Piazzola permanete
 - Piazzola di montaggio in fase di cantiere
 - Strada d'accesso nuova o da rifare
 - Strada d'accesso esistente
 - Percorso connessione turbine - SE
 - Percorso cavo AT



Regione Emilia Romagna
Città metropolitana di Bologna
Comune di Camugnano
Comune di Castiglione dei Pepoli



PROGETTO DEFINITIVO

Nome progetto
"Eolico Camugnano"

Oggetto
Progetto per la realizzazione di un impianto eolico da 30 MW con sistema di accumulo da 8 MW e relative opere di connessione, da ubicarsi nei Comuni di Camugnano (BO) e Castiglione dei Pepoli (BO).

Titolo
Planimetria con individuazione dei cavidotti su CTR

Committente:

ENERGIA PULITA TRE S.R.L.
Via della Chimica 103
85100 Potenza (PZ)

Progettazione:

SYNERGY S.R.L.
Via Clodoveo Bonazzi, 2
40013 - Castelli Maggiore (BO)

Il professionista:
Ing. Davide Stangalino


7					
6					
5					
4					
3					
2					
1					
0	27/03/24	Emissione	F. Stangalino	D. Stangalino	L. Malservigi
Rev.	Data	Motivo Revisione	Eseguito	Verificato	Approvato

Tipologia:
Scala: 1 : 2000

Formato: A0
File: SYN036.PD.DP.019_00

Foglio: 1 di 5
Tavola: N° SYN036.PD.DP.019

TUTTI I DIRITTI SONO RISERVATI A NORMA DI LEGGE. Sono vietati la riproduzione e l'installazione di parti senza la presenza di un'autorizzazione scritta da parte di Synergy S.r.l.
ALL RIGHTS RESERVED BY LAW. Reproduction and installation of parts are prohibited without the presence of a written mandate from Synergy S.r.l.

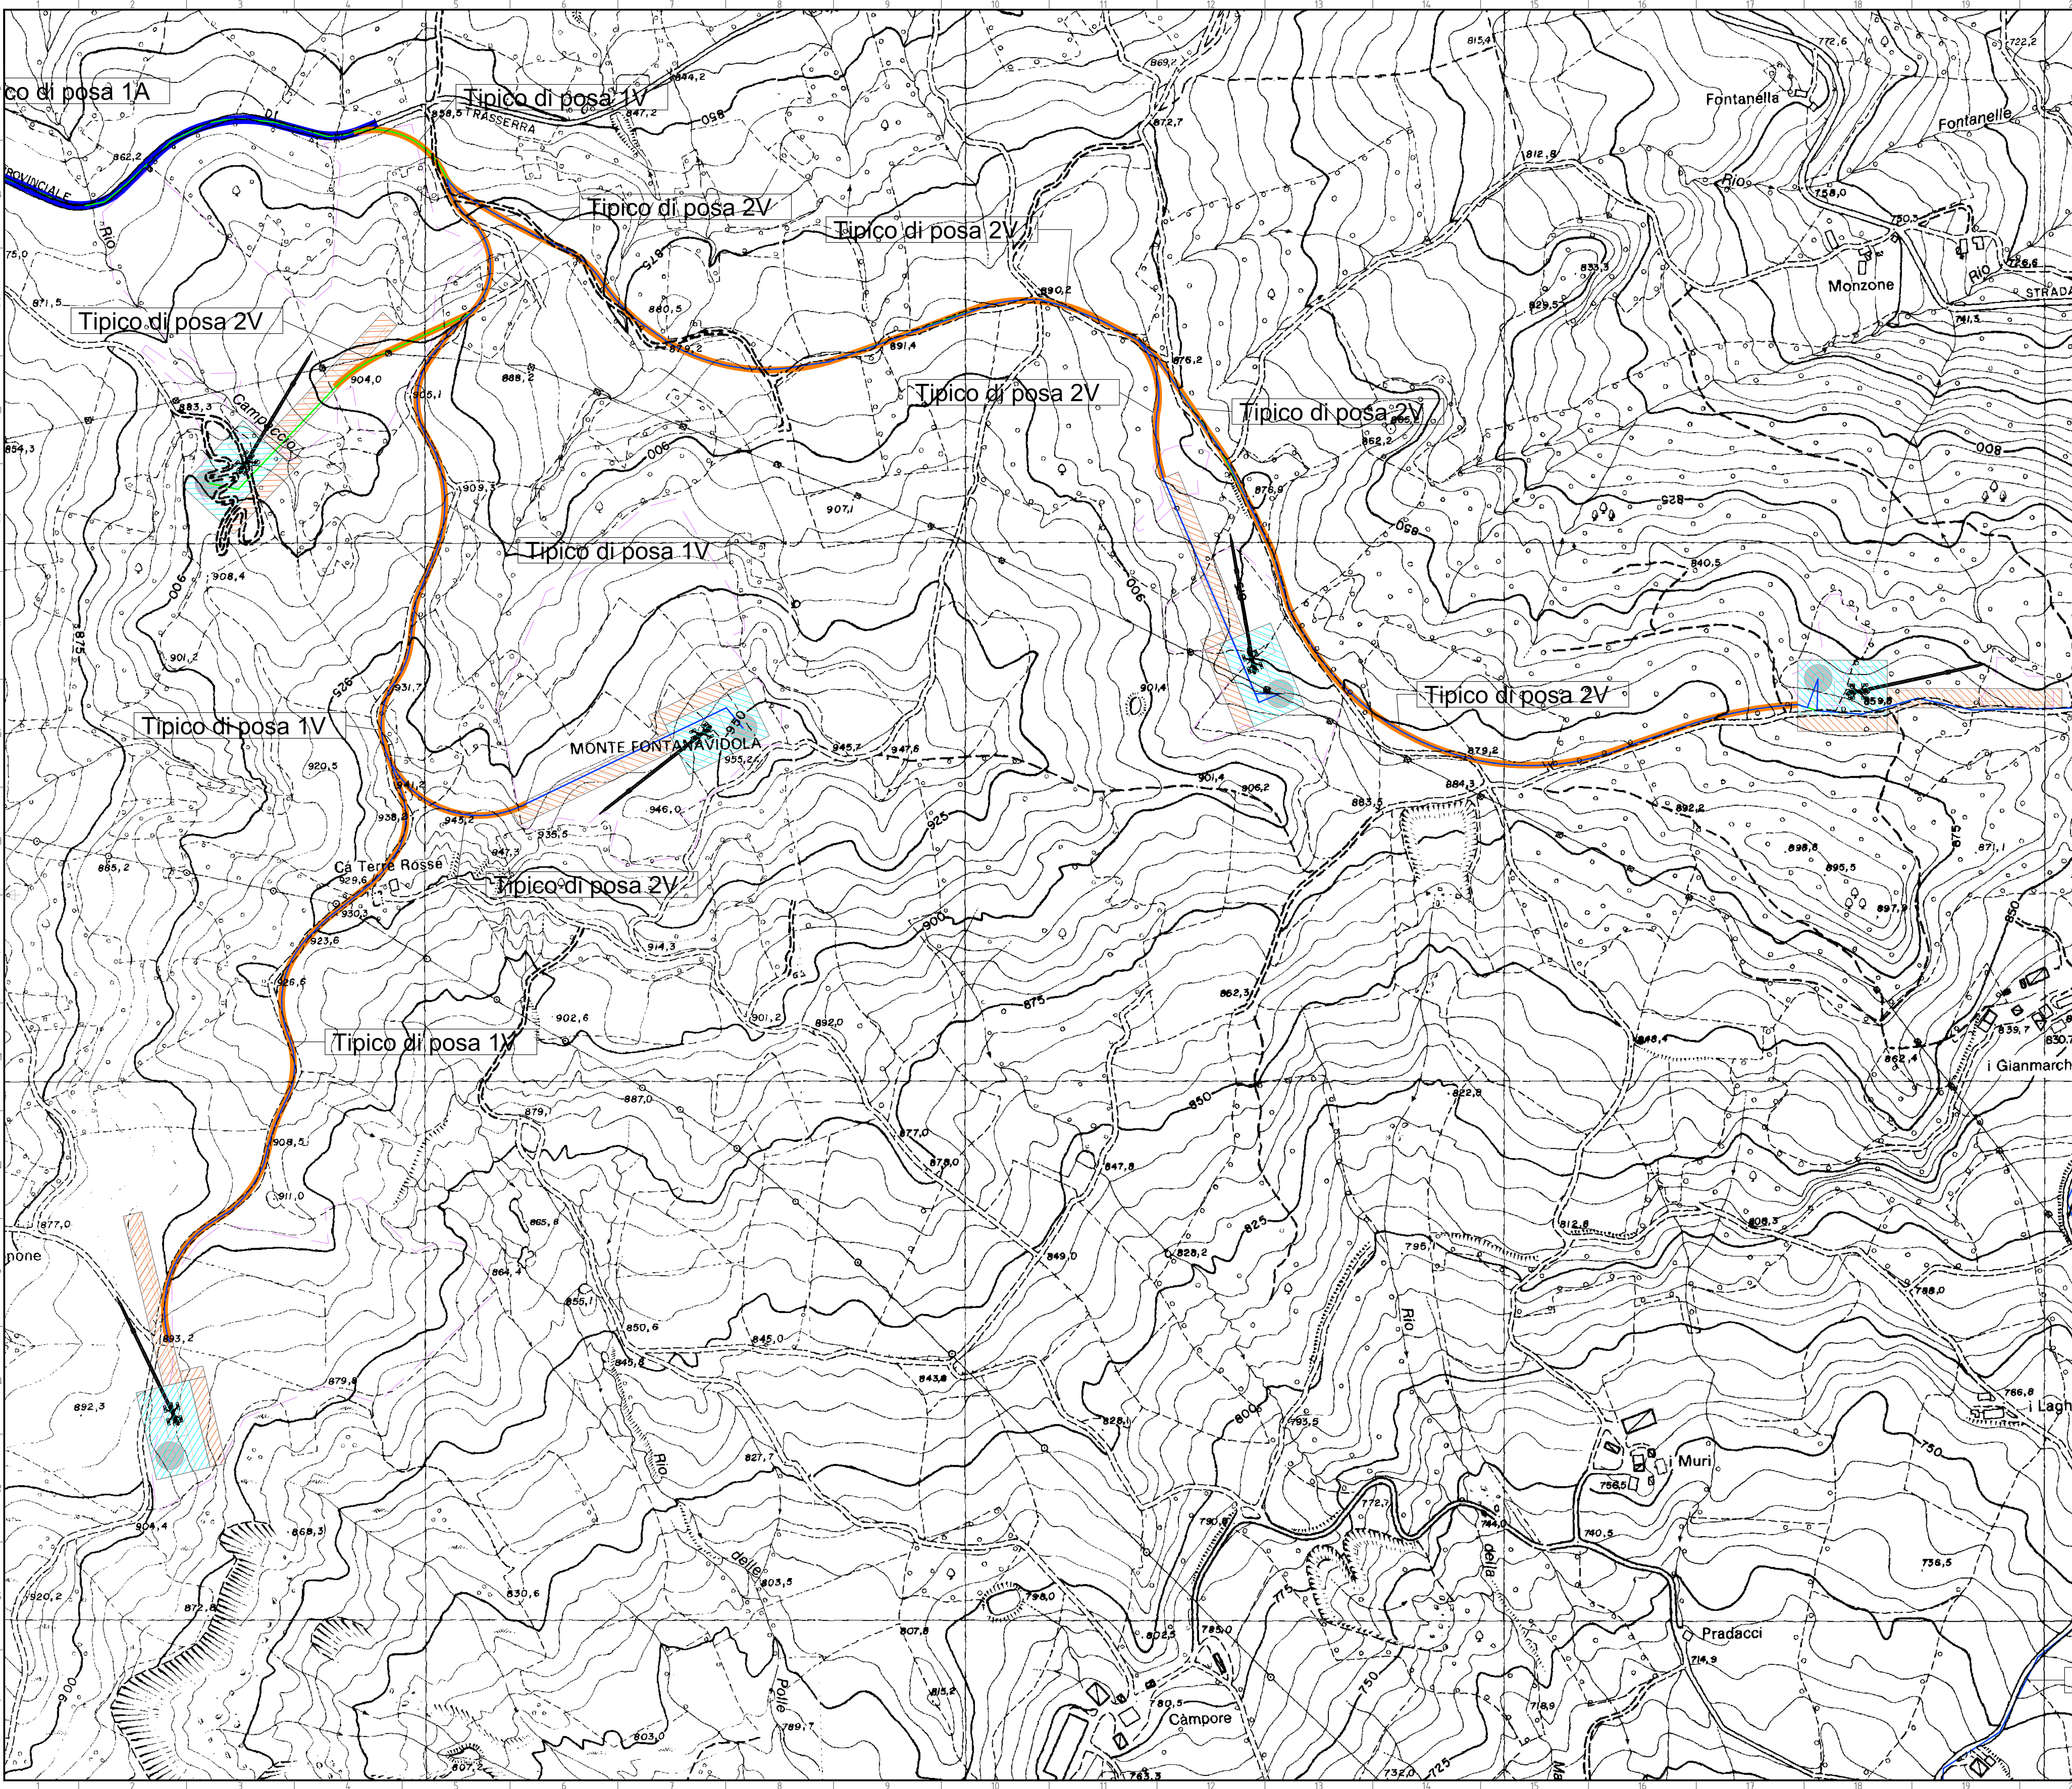

- LEGENDA:**
- Fondazione
 - Piazzola permanete
 - Piazzola di montaggio in fase di cantiere
 - Strada d'accesso nuova o da rifare
 - Strada d'accesso esistente
 - Percorso connessione turbine - SE
 - Percorso cavo AT



Regione Emilia Romagna
Città metropolitana di Bologna
Comune di Camugnano
Comune di Castiglione dei Pepoli



PROGETTO DEFINITIVO

Nome progetto
"Eolico Camugnano"

Oggetto
Progetto per la realizzazione di un impianto eolico da 30 MW con sistema di accumulo da 8 MW e relative opere di connessione, da ubicarsi nei Comuni di Camugnano (BO) e Castiglione dei Pepoli (BO).

Titolo
Planimetria con individuazione dei cavidotti su CTR



ENERGIA PULITA TRE S.R.L.
Via della Chimica 103
85100 Potenza (PZ)



SYNERGY S.R.L.
Via Clodoveo Bonazzi, 2
40013 - Castelli Maggiore (BO)

Il professionista:
Ing. Davide Stangalino


7					
6					
5					
4					
3					
2					
1					
0	27/03/24	Emissione	F. Stangalino	D. Stangalino	L. Malservizi
Rev.	Data	Motivo Revisione	Eseguito	Verificato	Approvato

Tipologia:
Scala: 1 : 2000


Formato: A0
File: SYN036.PD.DP.019_00

Foglio: 2 di 5
Tavola: N° SYN036.PD.DP.019


TUTTI I DIRITTI SONO RISERVATI A NORMA DI LEGGE. Sono vietati la riproduzione e l'installazione di parti senza la presenza di un'autorizzazione scritta da parte di Synergy S.r.l.
ALL RIGHTS RESERVED BY LAW. Reproduction and installation of parts are prohibited without the presence of a written mandate from Synergy S.r.l.

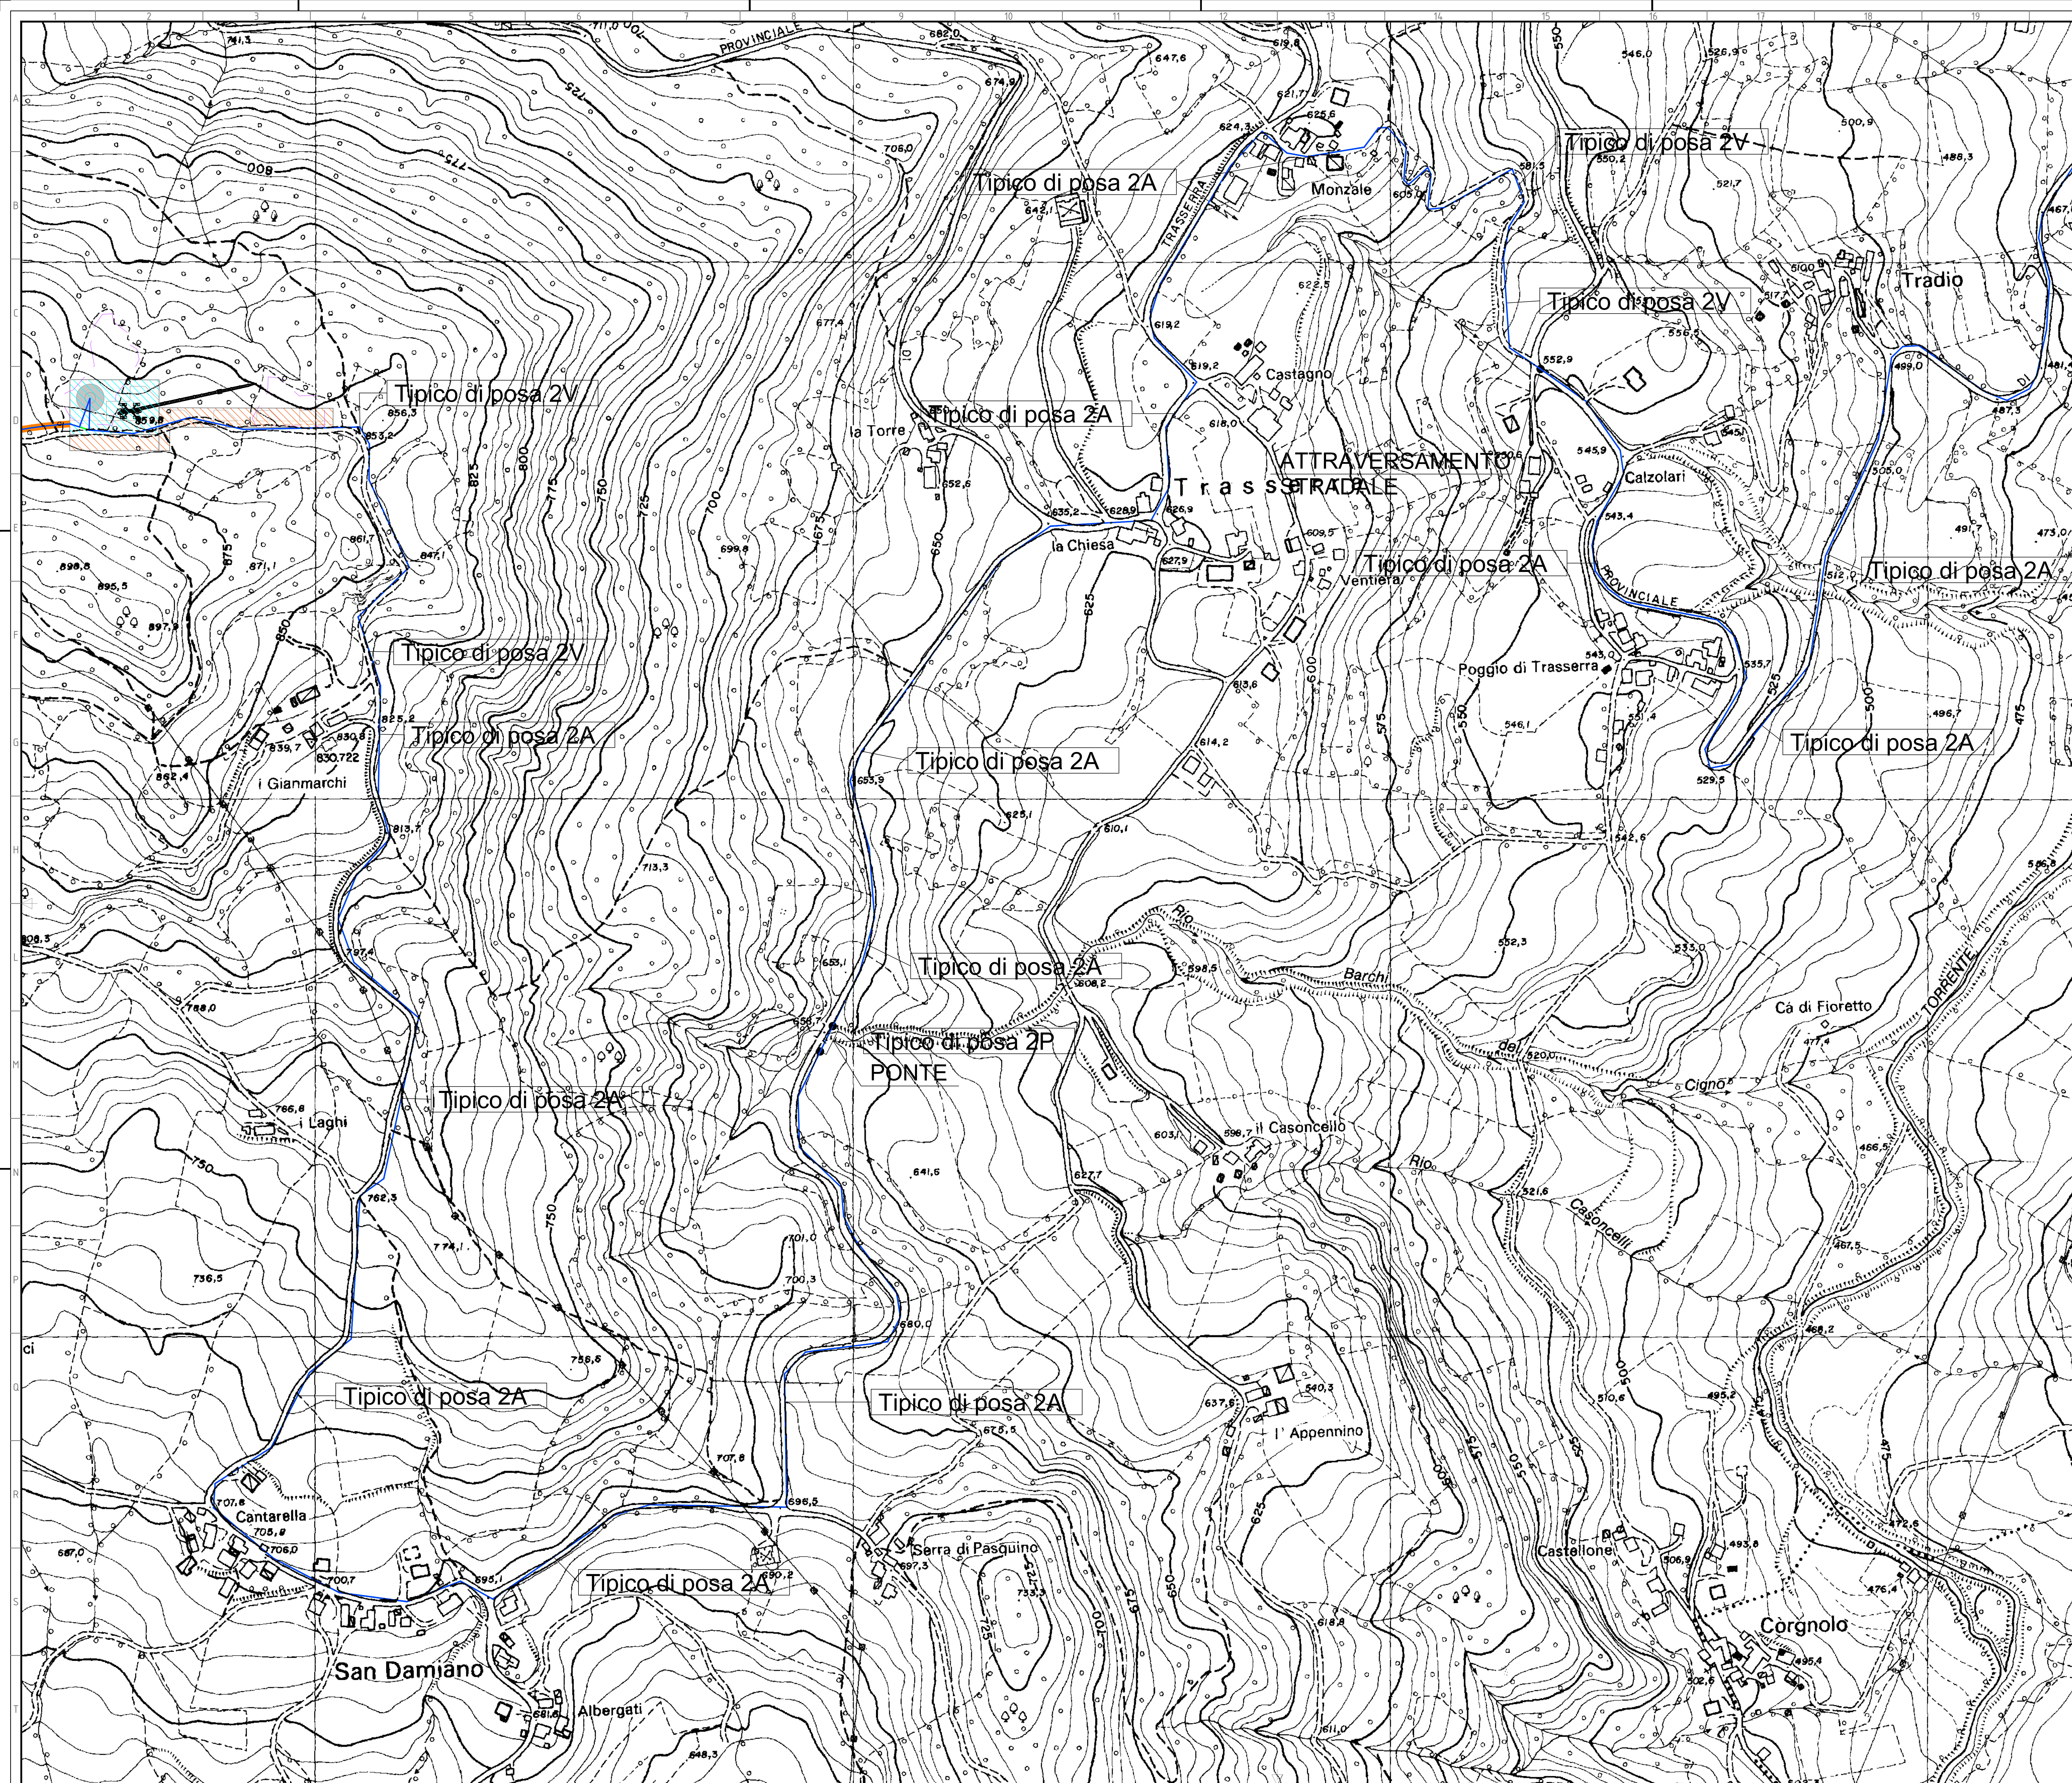


LEGENDA:

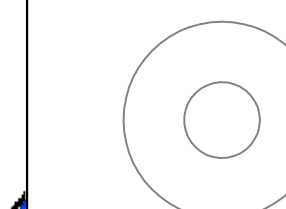

Fondazione

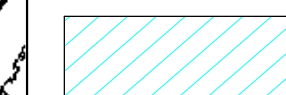

 Piazzola permanete

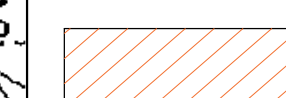

Piazzola di montaggio in fase di cantiere



- Strada d'accesso nuova o da rifare






- Strada d'accesso esistente




- Percorso connessione turbine - SE



- Percorso cavo AT

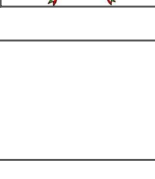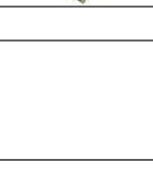 Regione Emilia Romagna	Regione Emilia Romagna Città metropolitana di Bologna Comune di Camugnano Comune di Castiglione dei Pepoli	 			
PROGETTO DEFINITIVO					
Nome progetto <div style="text-align: center; font-size: 2em; font-weight: bold; margin-top: 10px;"> "Eolico Camugnano" </div>					
Oggetto <p style="text-align: center; margin-top: 10px;"> Progetto per la realizzazione di un impianto eolico da 30 MW con sistema di accumulo da 8 MW e relative opere di connessione, da ubicarsi nei Comuni di Camugnano (BO) e Castiglione dei Pepoli (BO). </p>					
Titolo <p style="text-align: center; margin-top: 10px;"> Planimetria con individuazione dei cavidotti su CTR </p>					
Committente: <div style="text-align: center; margin-top: 10px;">  ENERGIA PULITA TRE S.R.L. Via della Chimica 103 85100 Potenza (PZ) </div>	Progettazione: <div style="text-align: center; margin-top: 10px;">  SYNERGY S.R.L. Via Clodoveo Bonazzi, 2 40013 - Castel Maggiore (BO) </div> <p style="margin-top: 20px;"> Il professionista: Ing. Davide Stangalino </p>				
Empty space for planimetry drawing					
7 6 5 4 3 2 1 0					
O 27/03/24 Rev. Data	Emissione Motivo Revisione	F Stangalino Eseguito	D Stangalino Verificato	L. Malservigi Approvato	
Tipologia:		Formato: A0	Foglio: 3 di 5		
Scala: 1 : 2000		File: SYNDEPG.DP.019_00	Tavola: N° SYN036.PD.DP.019		

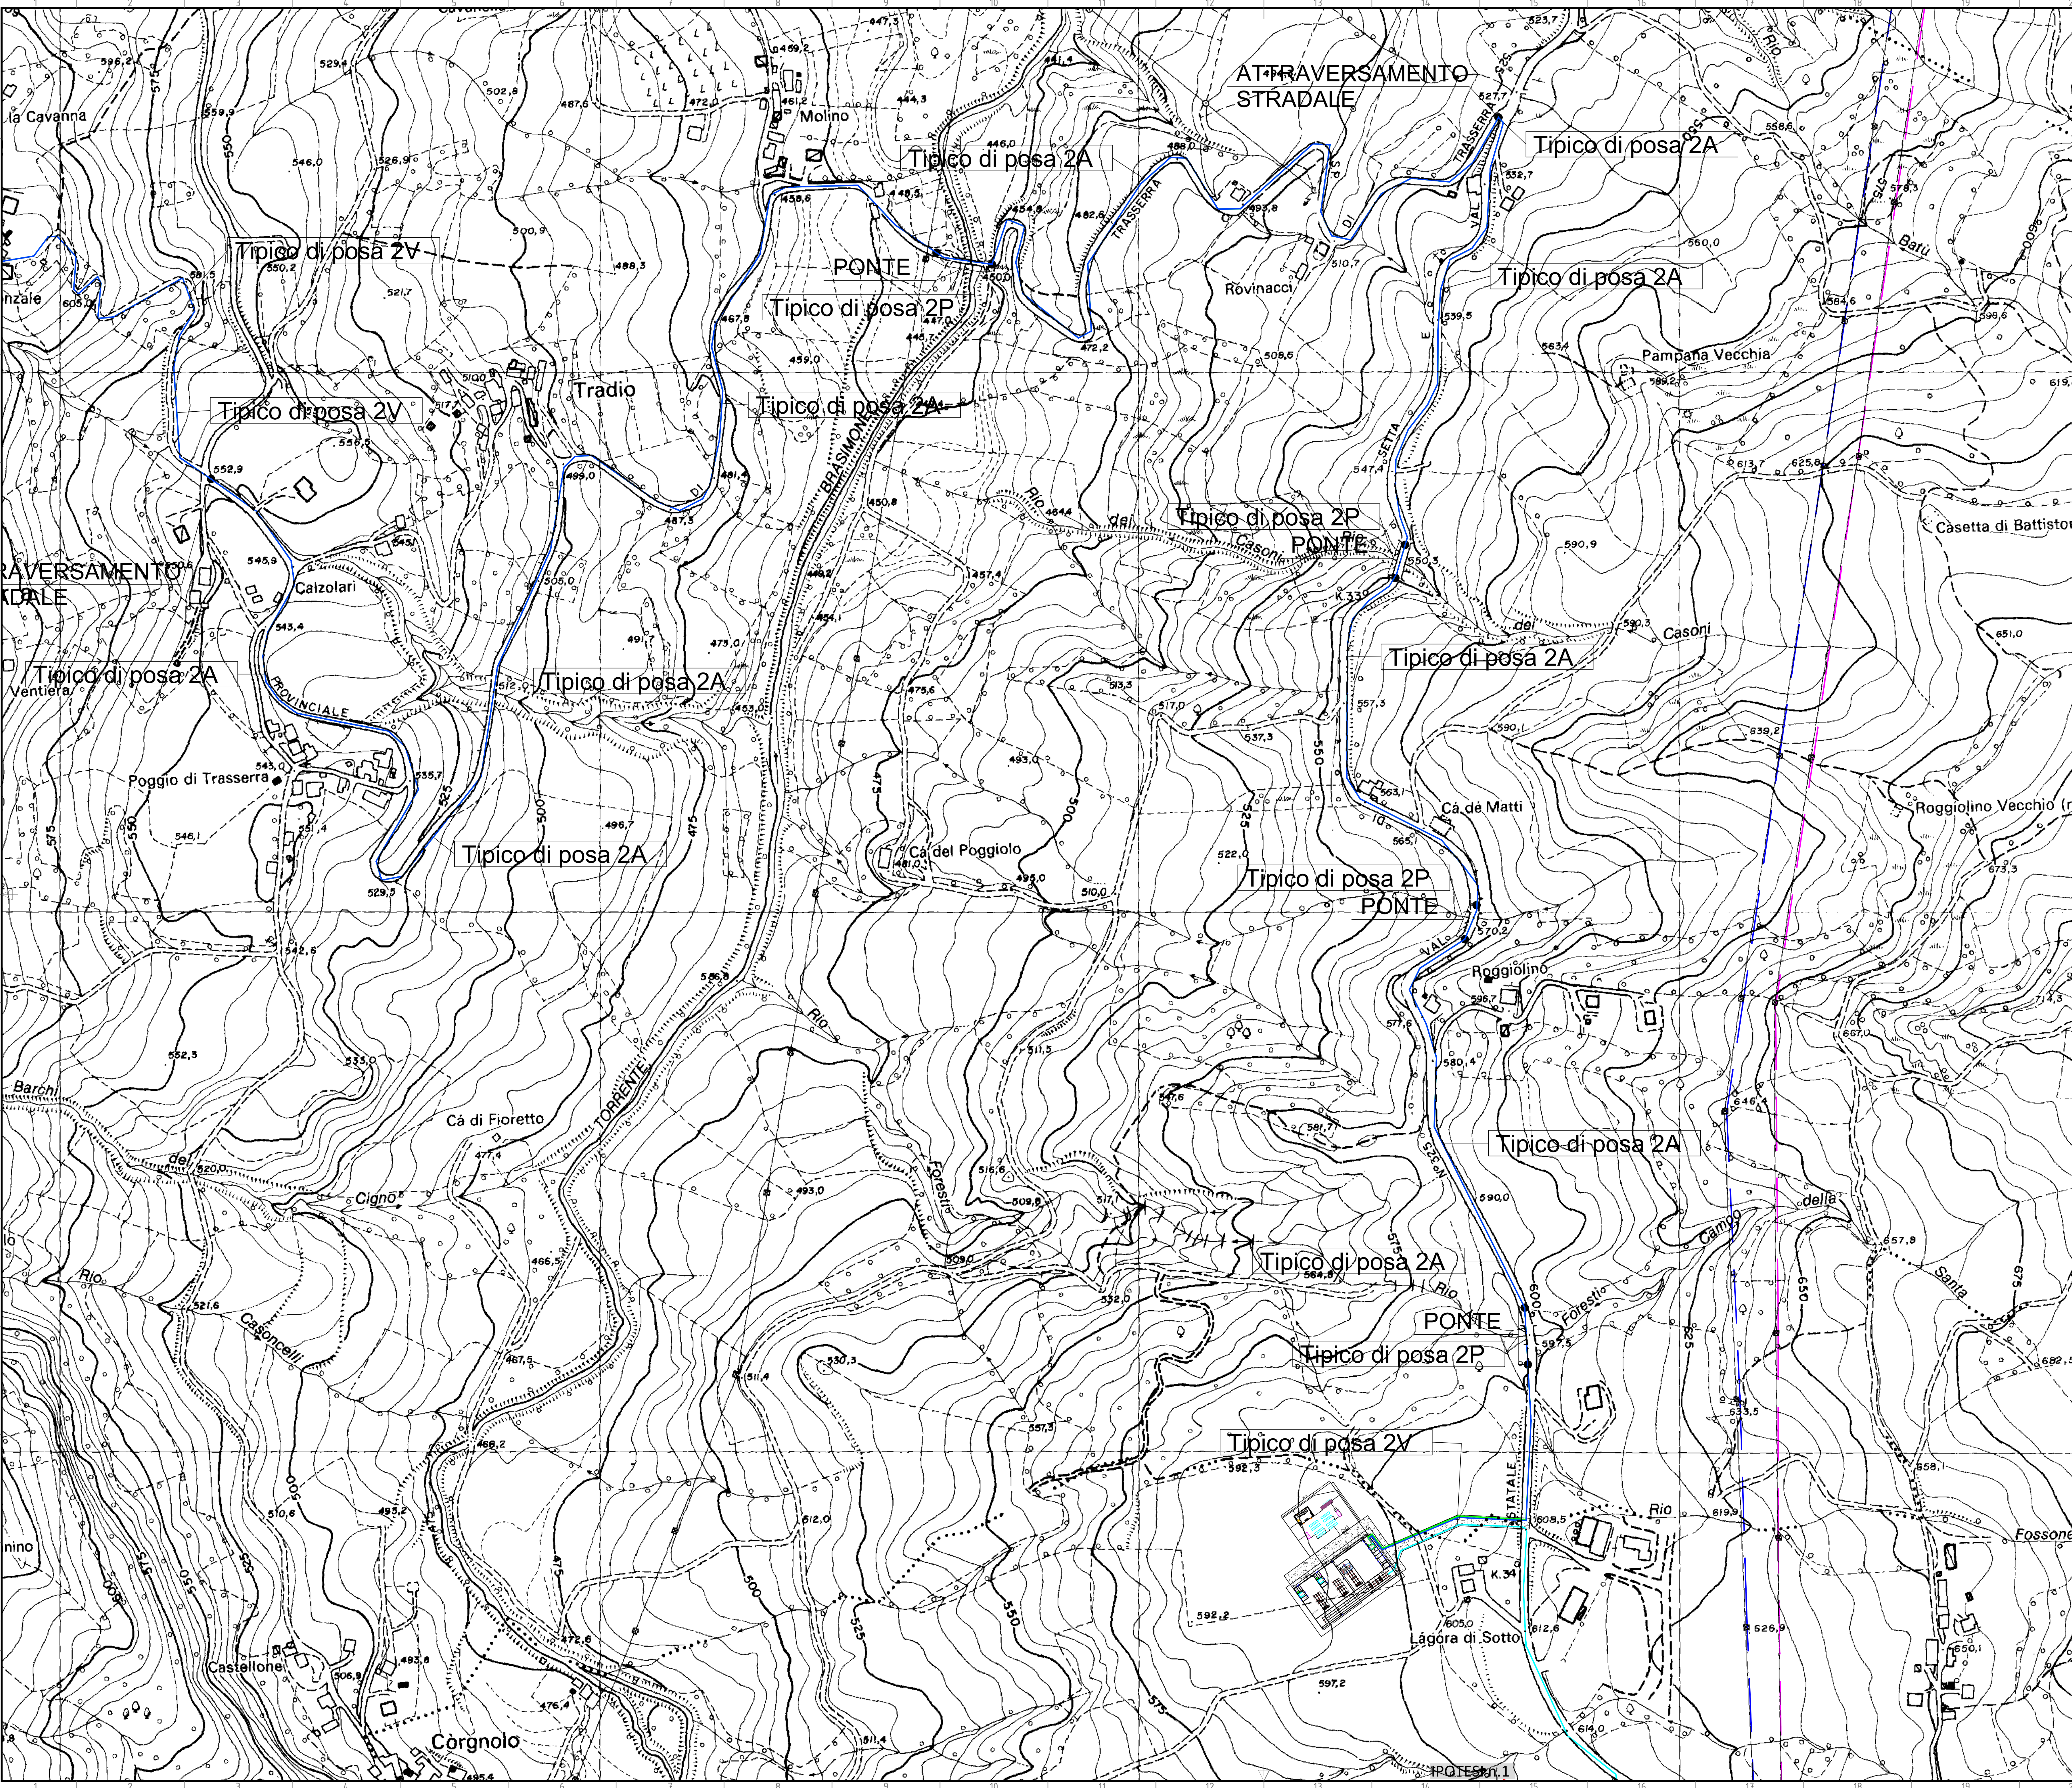

LEGENDA:

Fondazione

Piazzola permanente

Piazzola di montaggio in fase di cantiere

Strada d'accesso nuova o da rifare

Strada d'accesso esistente

Percorso connessione turbine - SE

Percorso cavo AT

Regione Emilia Romagna
Città metropolitana di Bologna
Comune di Camugnano
Comune di Castiglione dei Pepoli

PROGETTO DEFINITIVO

Nome progetto

"Eolico Camugnano"

Oggetto

Progetto per la realizzazione di un impianto eolico da 30 MW con sistema di accumulo da 8 MW e relative opere di connessione, da ubicarsi nei Comuni di Camugnano (BO) e Castiglione dei Pepoli (BO).

Titolo

Planimetria con individuazione dei cavidotti su CTR

Committente:

ENERGIA PULITA TRE S.R.L.
Via della Chimica 103
85100 Potenza (PZ)

Progettazione:

SYNERGY S.R.L.
Via Clodoveo Bonazzi, 2
40013 - Castiglione del Piano (BO)

Il professionista:

Ing. Davide Stangalino

7					
6					
5					
4					
3					
2					
1					
0	27/03/24	Emissione	F. Stangalino	D. Stangalino	L. Malservigi
Rev.	Data	Motivo Revisione	Eseguito	Verificato	Approvato

Tipologia:

Formato: A0


Foglio: 4 di 5

Scala: 1 : 2000

File: SYN036.PD.DP.019_00

Tavola: N° SYN036.PD.DP.019

TUTTI I DIRITTI SONO RISERVATI A NORMA DI LEGGE. Sono vietati la riproduzione e l'installazione di parti senza la presenza di un'autorizzazione scritta da parte di Synergy S.r.l.
ALL RIGHTS RESERVED BY LAW. Reproduction and installation of parts are prohibited without the presence of a written mandate from Synergy S.r.l.

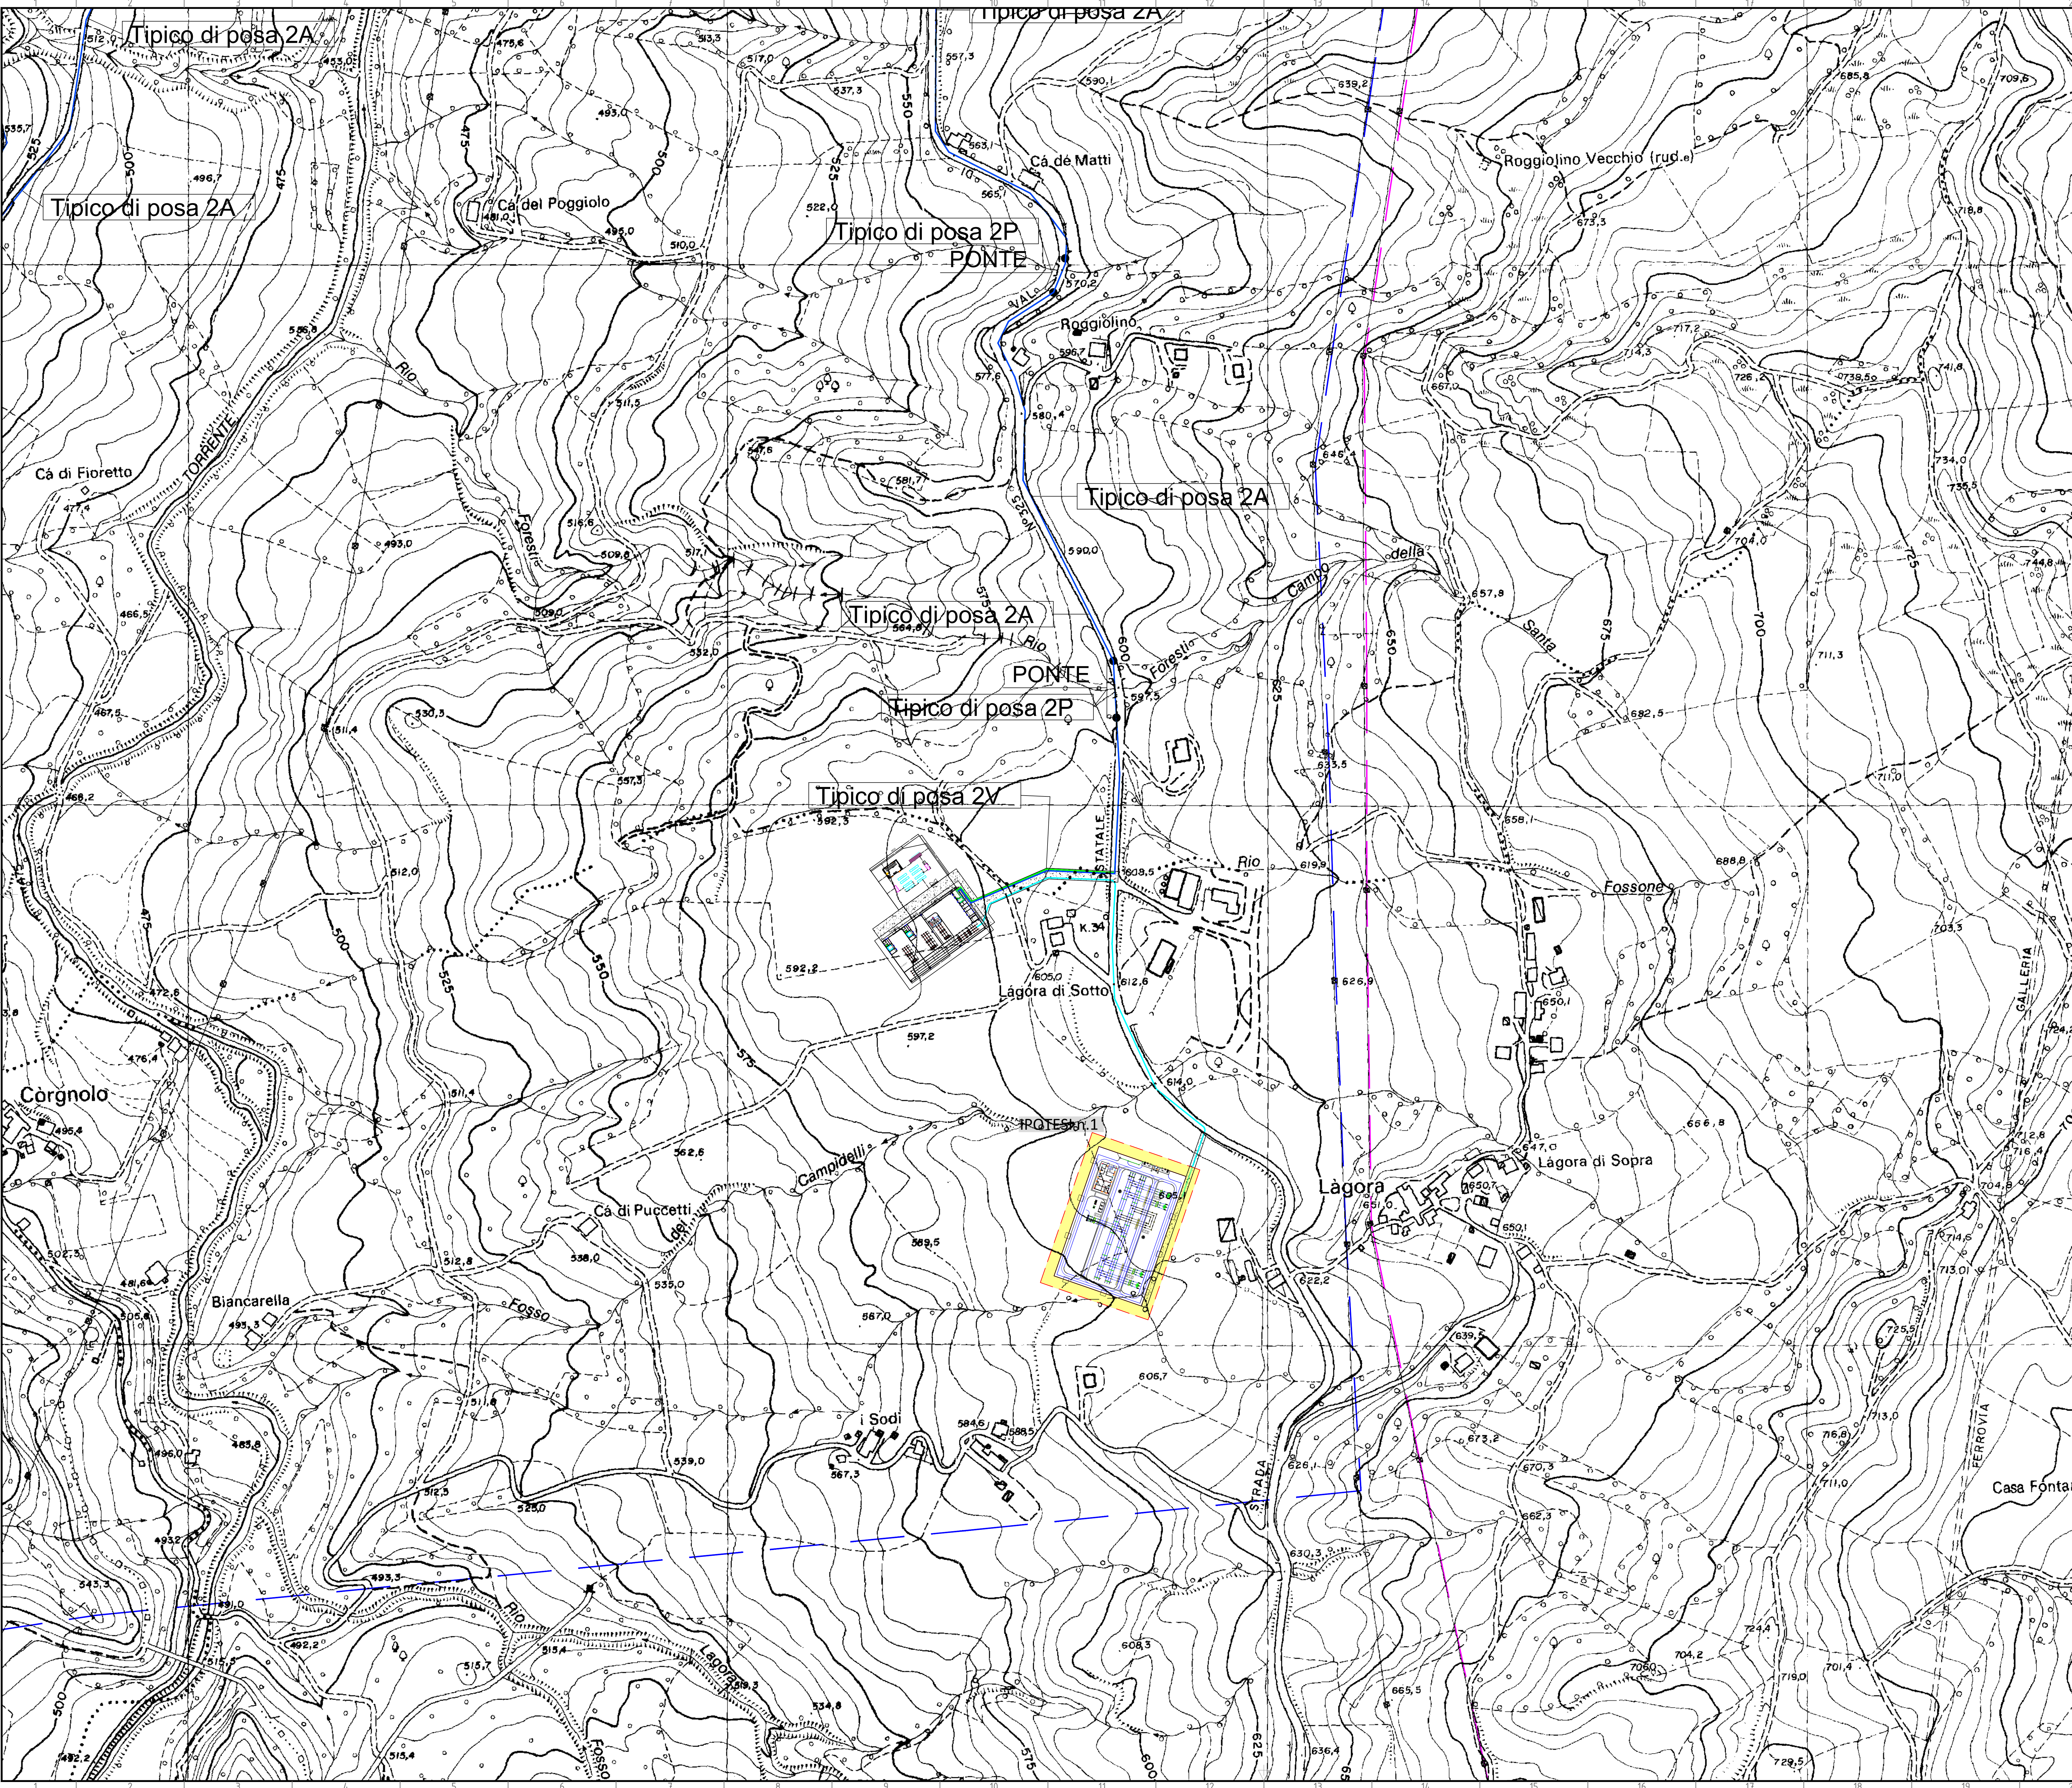

- LEGENDA:**
- Fondazione
 - Piazzola permanente
 - Piazzola di montaggio in fase di cantiere
 - Strada d'accesso nuova o da rifare
 - Strada d'accesso esistente
 - Percorso connessione turbine - SE
 - Percorso cavo AT

Regione Emilia Romagna
Città metropolitana di Bologna
Comune di Camugnano
Comune di Castiglione dei Pepoli

PROGETTO DEFINITIVO

Nome progetto
"Eolico Camugnano"

Oggetto
Progetto per la realizzazione di un impianto eolico da 30 MW con sistema di accumulo da 8 MW e relative opere di connessione, da ubicarsi nei Comuni di Camugnano (BO) e Castiglione dei Pepoli (BO).

Titolo
Planimetria con individuazione dei cavidotti su CTR

Committente:

ENERGIN S.R.L.
Via della Chimica 103
85100 Potenza (PZ)

Progettazione:

SYNERGY S.R.L.
Via Clodoveo Bonazzi, 2
40013 - Castiglione dei Pepoli (BO)

Il professionista:
Ing. Davide Stangalino

7					
6					
5					
4					
3					
2					
1					
0	27/03/24	Emissione	F. Stangalino	D. Stangalino	L. Malservigi
Rev.	Data	Motivo Revisione	Eseguito	Verificato	Approvato