

- LEGENDA:**
- Viabilità esistente più elettrodotto
 - Piazzola permanete
 - Piazzola di montaggio in fase di cantiere
 - Sorvolo
 - Viabilità nuova o da rifare più elettrodotto
 - Mappali interessati
 - Fondazione
 - Strada collegamento Bess sottostazione
 - Distanza prima approssimazione



Regione Emilia Romagna
Città metropolitana di Bologna
Comune di Camugnano
Comune di Castiglione dei Pepoli



PROGETTO DEFINITIVO

Nome progetto
”Eolico Camugnano”

Oggetto
Progetto per la realizzazione di un impianto eolico da 30 MW con sistema di accumulo da 8 MW e relative opere di connessione, da ubicarsi nei Comuni di Camugnano (BO) e Castiglione dei Pepoli (BO).

Titolo
Planimetria di individuazione dei cavidotti su catastale e distanza di prima approssimazione (DPA)



ENERGO PULITA TRE S.R.L.
Via della Chimica 103
85100 Potenza (PZ)



SYNERGY S.R.L.
Via Odoardo Bonazzi, 2
40013 – Castel Maggiore (BO)
Il professionista:
Ing. Davide Stangalino

7					
6					
5					
4					
3					
2					
1					
0	27/02/24	Emissione	F.Stangalino	D.Stangalino	L.Maiservi
Rev.	Data	Motivo Revisione	Eseguito	Verificato	Approvato

Tipologia:

Formato: A0


Foglio: 1 di 4

Scala: 10 : 1

File: stn036.pz.dp.020

Tavola: N° SYN036.PD.DP.020

TUTTI I DIRITTI SONO RISERVATI A NORMA DI LEGGE. Sono vietati la riproduzione e l'extrapolazione di parti senza la presenza di un'autorizzazione scritta da parte di Synergy S.r.l.
ALL RIGHTS RESERVED BY LAW. Reproduction and extrapolation of parts are prohibited without the presence of a written mandate from Synergy S.r.l.

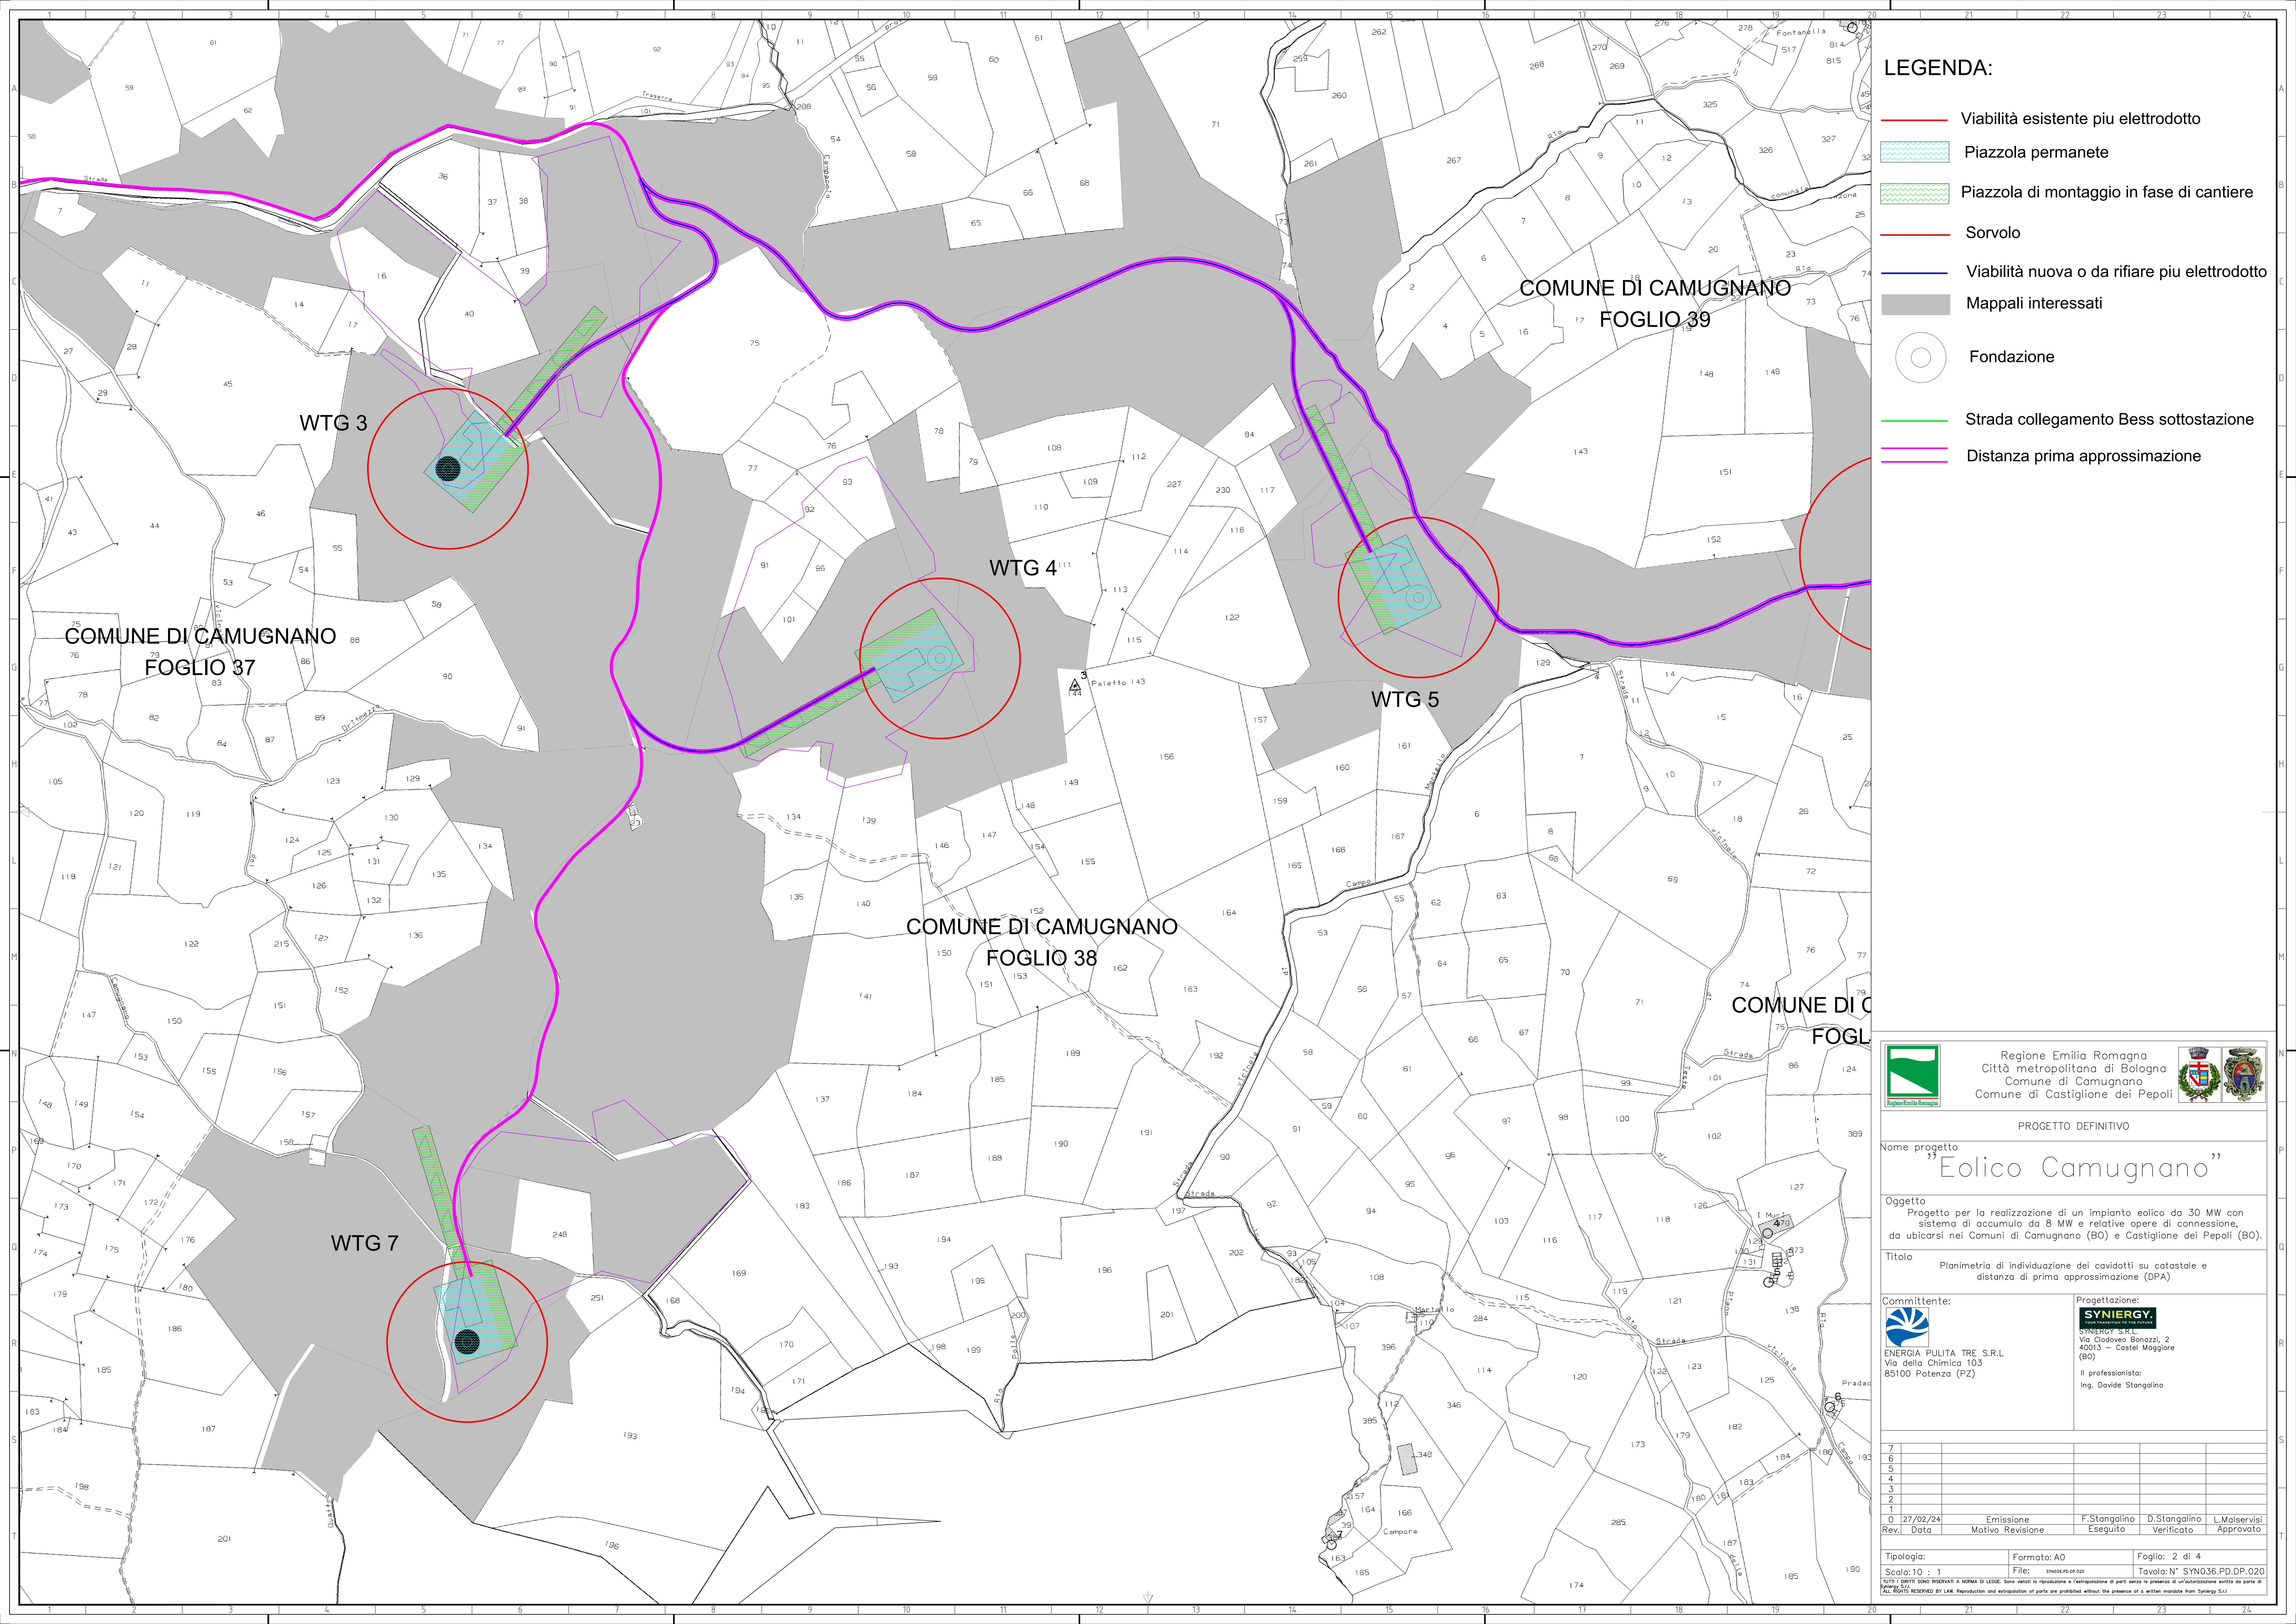

- LEGENDA:**
- Viabilità esistente più elettrodotto
 - Piazzola permanete
 - Piazzola di montaggio in fase di cantiere
 - Sorvolo
 - Viabilità nuova o da rifare più elettrodotto
 - Mappali interessati
 - Fondazione
 - Strada collegamento Bess sottostazione
 - Distanza prima approssimazione

Regione Emilia Romagna
Città metropolitana di Bologna
Comune di Camugnano
Comune di Castiglione dei Pepoli

PROGETTO DEFINITIVO

Nome progetto
”Eolico Camugnano”

Oggetto
Progetto per la realizzazione di un impianto eolico da 30 MW con sistema di accumulo da 8 MW e relative opere di connessione, da ubicarsi nei Comuni di Camugnano (BO) e Castiglione dei Pepoli (BO).


Titolo
Planimetria di individuazione dei cavidotti su catastale e distanza di prima approssimazione (DPA)

ENERGO PULITA TRE S.R.L.
Via della Chimica 103
85100 Potenza (PZ)

SYNERGY S.R.L.
Via Giordano Bruno 2
40013 – Castel Maggiore (BO)

Il professionista:
Ing. Davide Stangalino

7					
6					
5					
4					
3					
2					
1					
0	27/02/24	Emissione	F.Stangalino	D.Stangalino	L.Maiservi
Rev.	Data	Motivo Revisione	Eseguito	Verificato	Approvato
Tipologia:					
Formato: A0		Foglio: 2 di 4			
Scala: 10 : 1		File: SYN036.PD.DP.020		Tavola: N° SYN036.PD.DP.020	
TUTTI I DIRITTI SONO RISERVATI A NORMA DI LEGGE. Sono vietati la riproduzione e l'extrapolazione di parti senza la presenza di un'autorizzazione scritta da parte di Synergy S.r.l. ALL RIGHTS RESERVED BY LAW. Reproduction and extrapolation of parts are prohibited without the presence of a written mandate from Synergy S.r.l.					

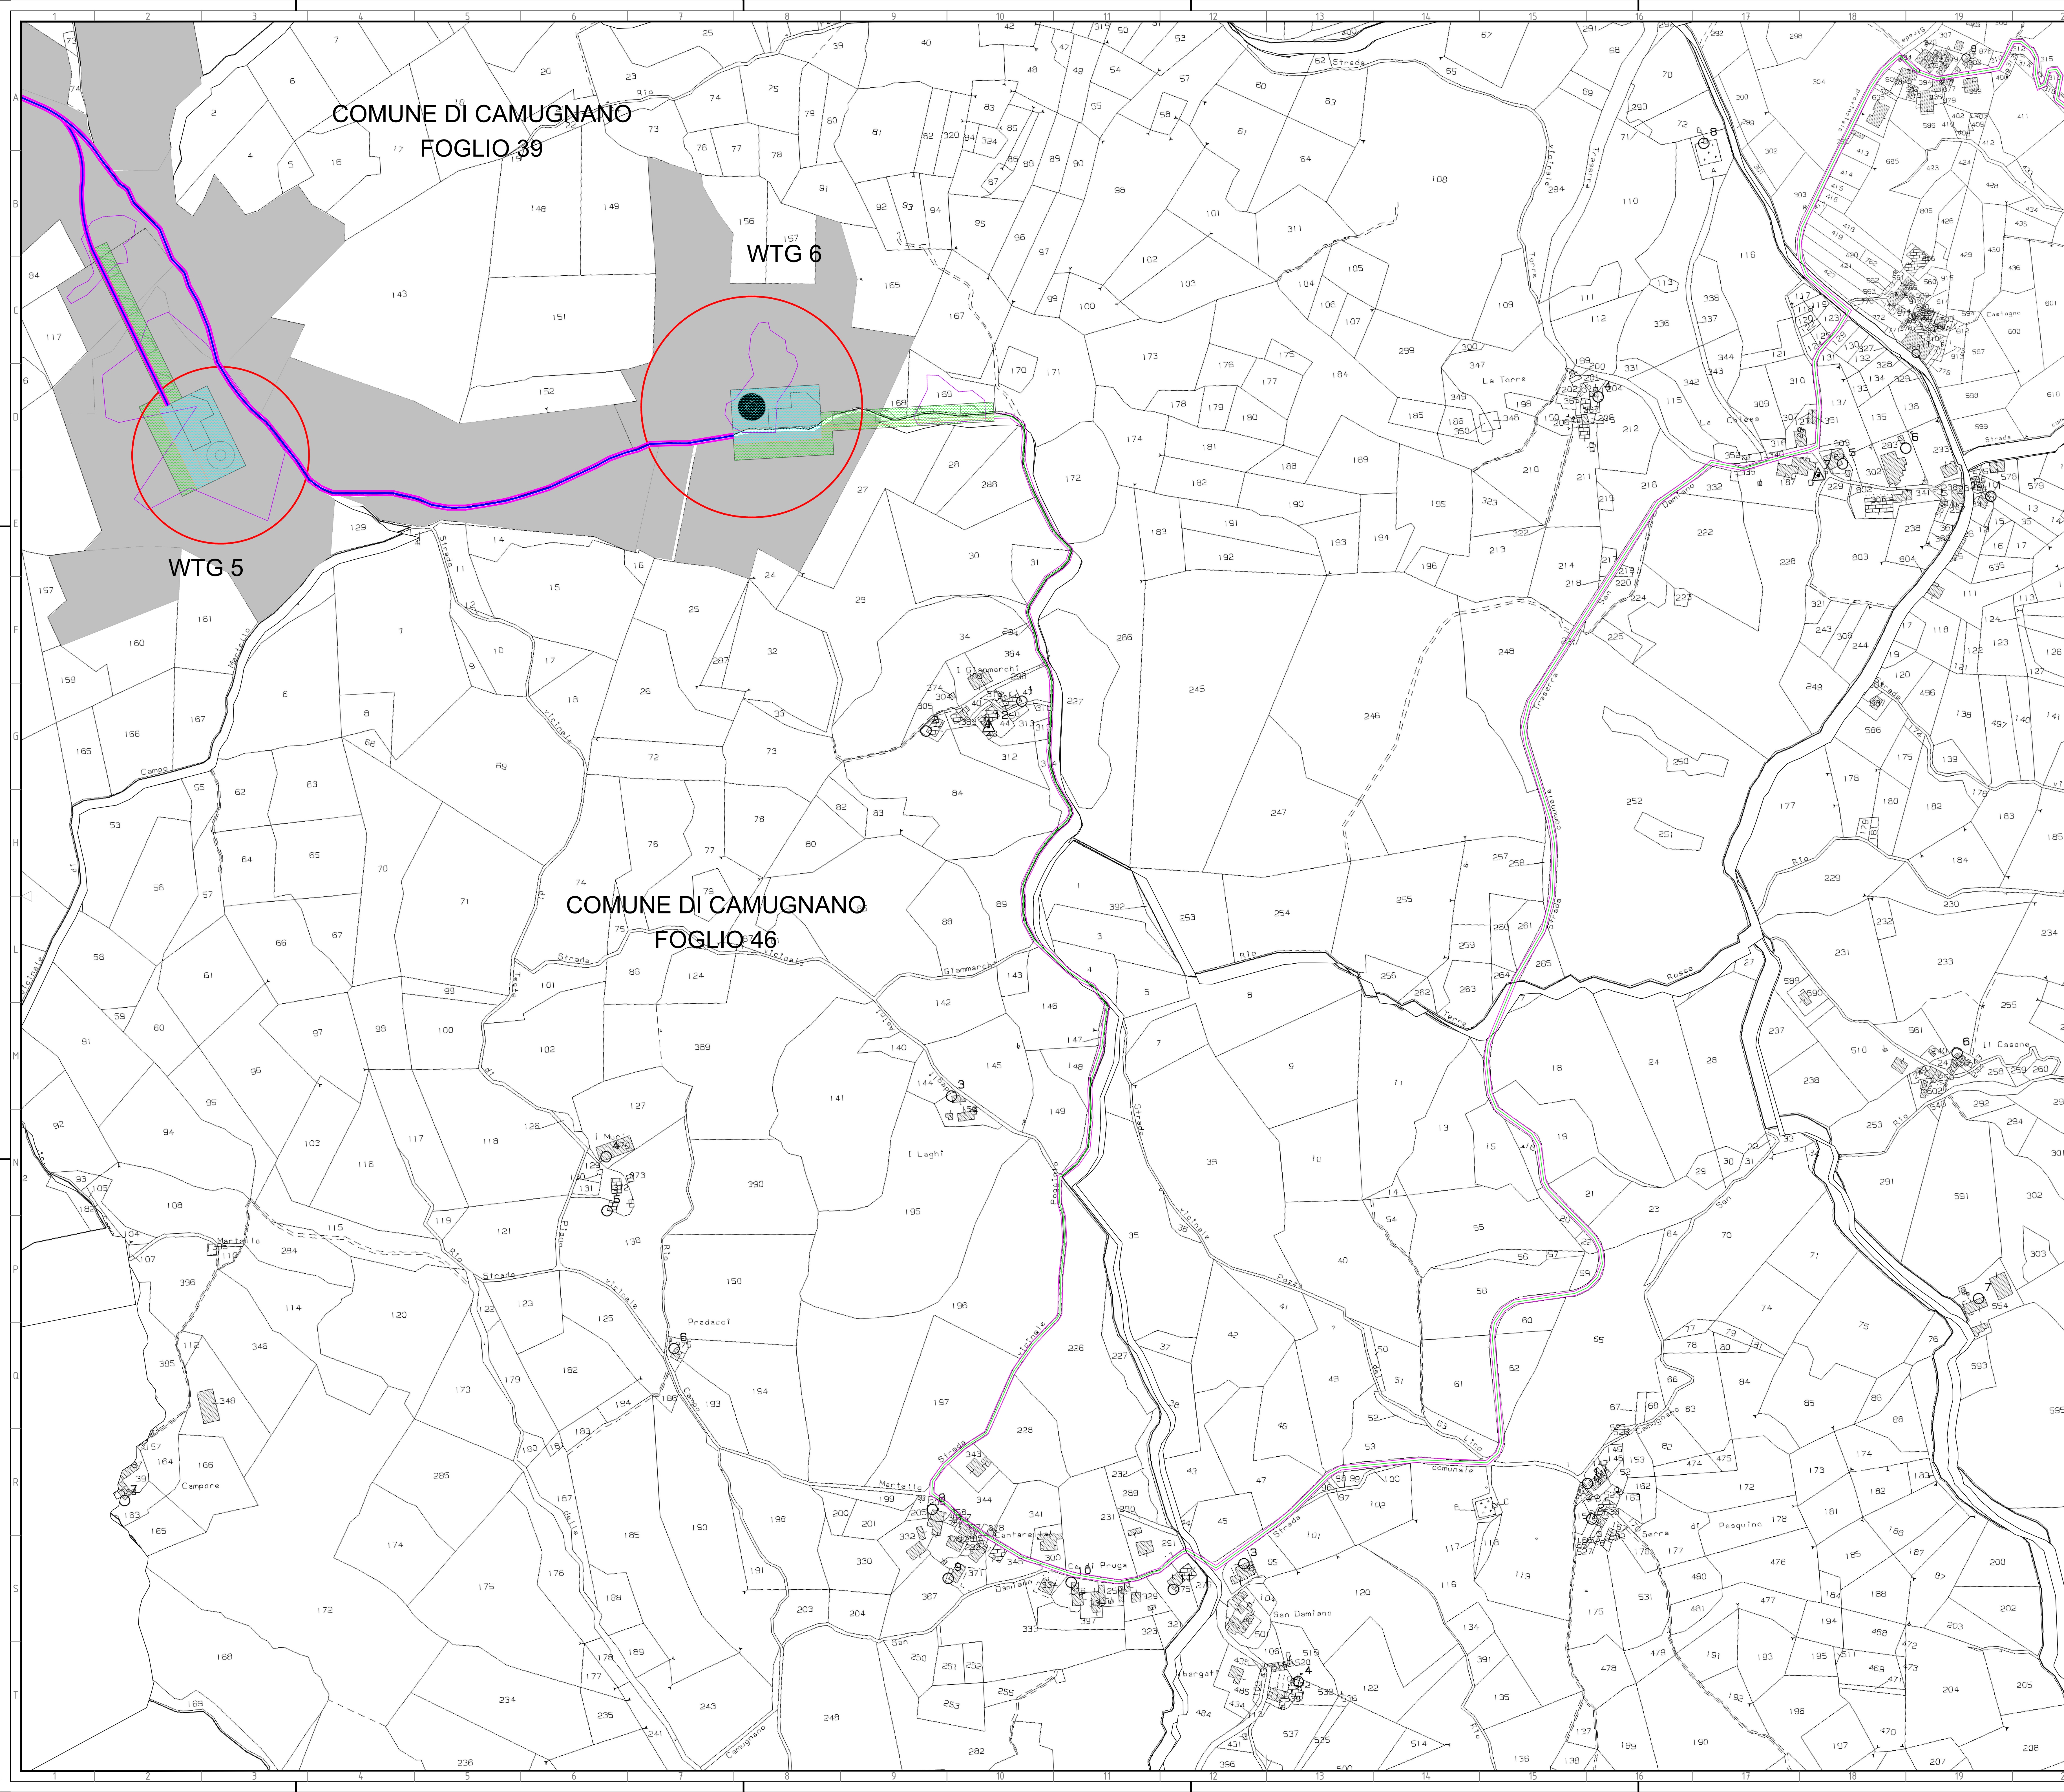

- LEGENDA:**
- Viabilità esistente più elettrodotto
 - Piazzola permanete
 - Piazzola di montaggio in fase di cantiere
 - Sorvolo
 - Viabilità nuova o da rifare più elettrodotto
 - Mappali interessati
 - Fondazione
 - Strada collegamento Bess sottostazione
 - Distanza prima approssimazione



Regione Emilia Romagna
Città metropolitana di Bologna
Comune di Camugnano
Comune di Castiglione dei Pepoli



PROGETTO DEFINITIVO

Nome progetto
”Eolico Camugnano”

Oggetto
Progetto per la realizzazione di un impianto eolico da 30 MW con sistema di accumulo da 8 MW e relative opere di connessione, da ubicarsi nei Comuni di Camugnano (BO) e Castiglione dei Pepoli (BO).

Titolo
Planimetria di individuazione dei cavidotti su catastale e distanza di prima approssimazione (DPA)



ENERCO PULITA TRE S.R.L.
Via della Chimica 103
85100 Potenza (PZ)



SYNERGY S.R.L.
Via Girolamo Bonazzi, 2
40013 – Castel Maggiore (BO)
Il professionista:
Ing. Davide Stangalino

7				
6				
5				
4				
3				
2				
1				
0	27/02/24	Emissione	F.Stangalino	D.Stangalino
Rev.	Data	Motivo Revisione	Eseguito	Verificato
				L.Maiservisi
				Approvato

Tipologia:

Formato: A0


Foglio: 3 di 4

Scala: 10 : 1

File: SYN036.PD.DP.020

Tavola: N° SYN036.PD.DP.020

TUTTI I DIRITTI SONO RISERVATI A NORMA DI LEGGE. Sono vietati la riproduzione e l'extrapolazione di parte senza la presenza di un'autorizzazione scritta da parte di ENERCO PULITA TRE S.R.L.
ALL RIGHTS RESERVED BY LAW. Reproduction and extrapolation of parts are prohibited without the presence of a written mandate from Synergy S.r.l.

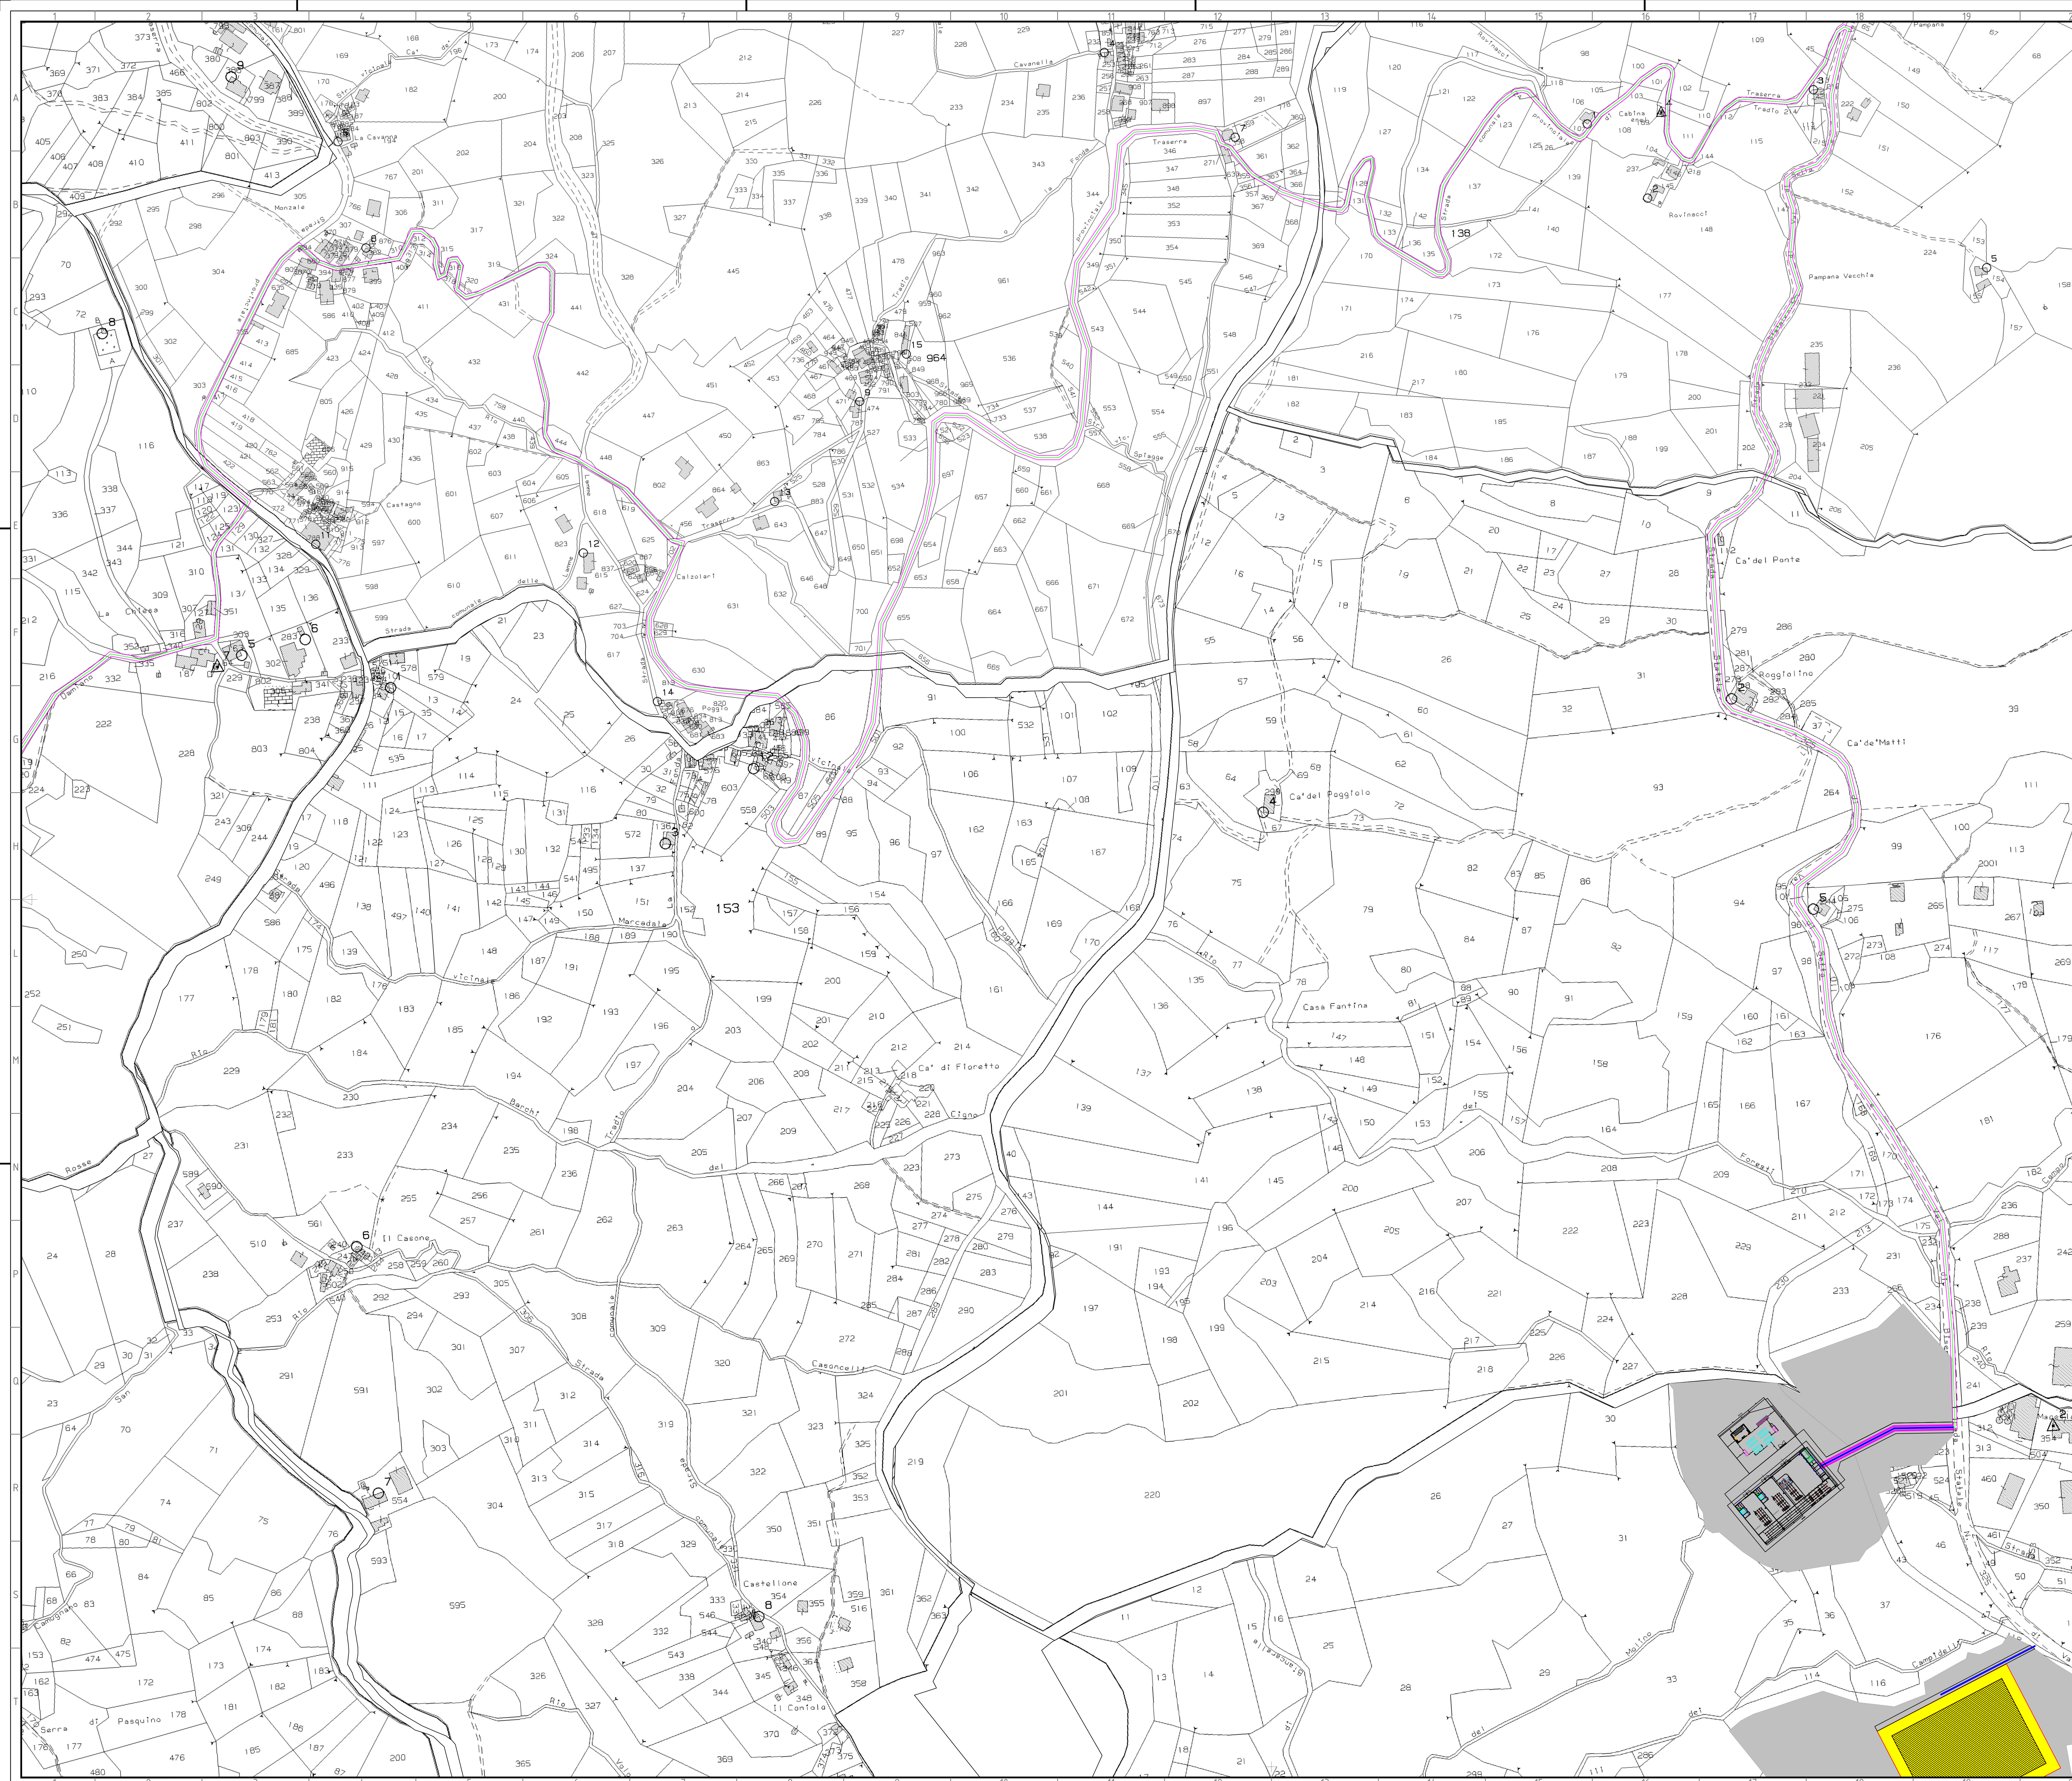

- LEGENDA:**
- Viabilità esistente più elettrodotto
 - Piazzola permanete
 - Piazzola di montaggio in fase di cantiere
 - Sorvolo
 - Viabilità nuova o da rifare più elettrodotto
 - Mappali interessati
 - Fondazione
 - Strada collegamento Bess sottostazione
 - Distanza prima approssimazione



Regione Emilia Romagna
Città metropolitana di Bologna
Comune di Camugnano
Comune di Castiglione dei Pepoli



PROGETTO DEFINITIVO

Nome progetto
”Eolico Camugnano”

Oggetto
Progetto per la realizzazione di un impianto eolico da 30 MW con sistema di accumulo da 8 MW e relative opere di connessione, da ubicarsi nei Comuni di Camugnano (BO) e Castiglione dei Pepoli (BO).

Titolo
Planimetria di individuazione dei cavodotti su catastale e distanza di prima approssimazione (DPA)



ENERGO PULITA TRE S.R.L.
Via della Chimica 103
85100 Potenza (PZ)



SYNERGY S.R.L.
Via Ottaviano Bonazzi, 2
40013 – Castel Maggiore (BO)
Il professionista:
Ing. Davide Stangalino

7					
6					
5					
4					
3					
2					
1					
0	27/02/24	Emissione	F.Stangalino	D.Stangalino	L.Malservizi
Rev.	Data	Motivo Revisione	Eseguito	Verificato	Approvato

Tipologia:

Formato: A0

Foglio: 4 di 4

Scala: 10 : 1

File: SYN036.PD.DP.020

Tavola: N° SYN036.PD.DP.020

TUTTI I DIRITTI SONO RISERVATI A NORMA DI LEGGE. Sono vietati la riproduzione e l'antropizzazione di parte senza la presenza di un'autorizzazione scritta da parte di ENERGO PULITA TRE S.R.L. Reproduction and extrapolation of parts are prohibited without the presence of a written mandate from Synergy S.r.l.