





PLANIMETRIA GENERALE scala 1:500
- PIOMBINA -

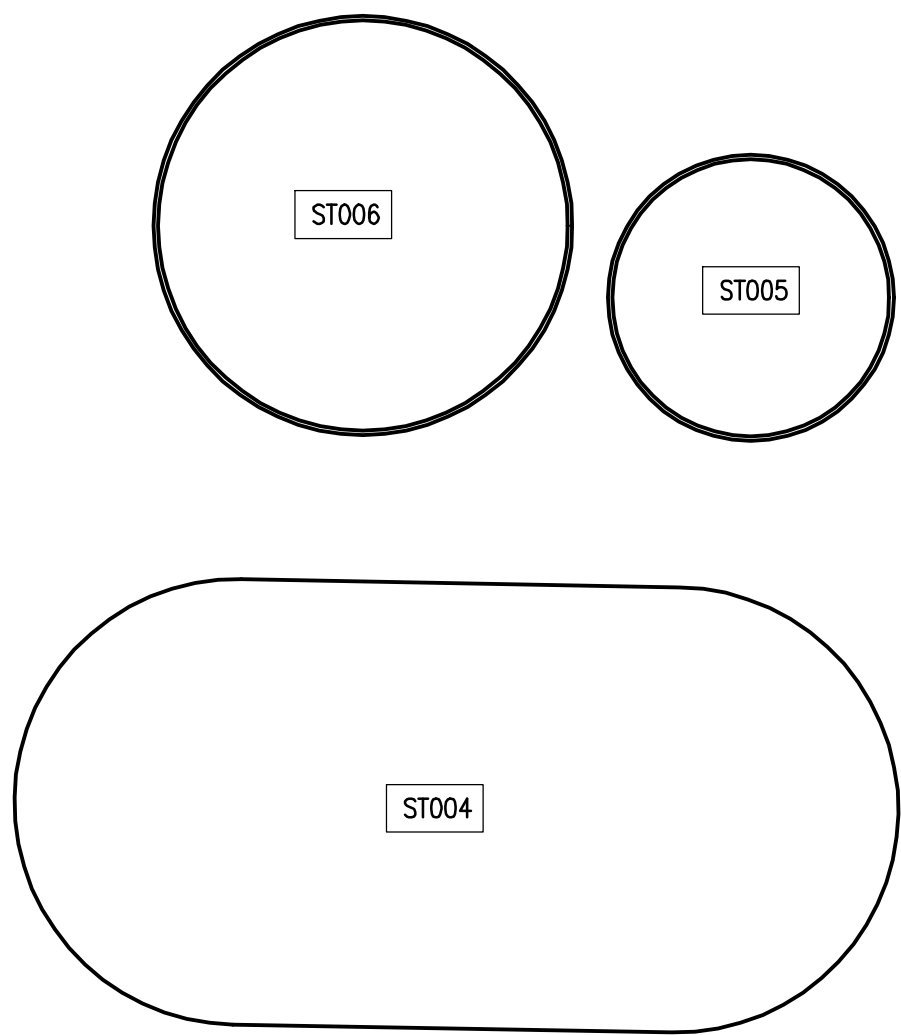


AREA STOCCAGGI

AREA FABBRICATI

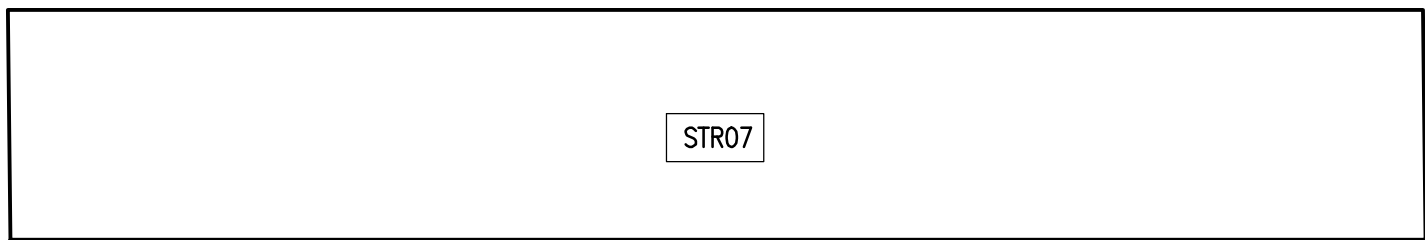

Pozzettone esistente

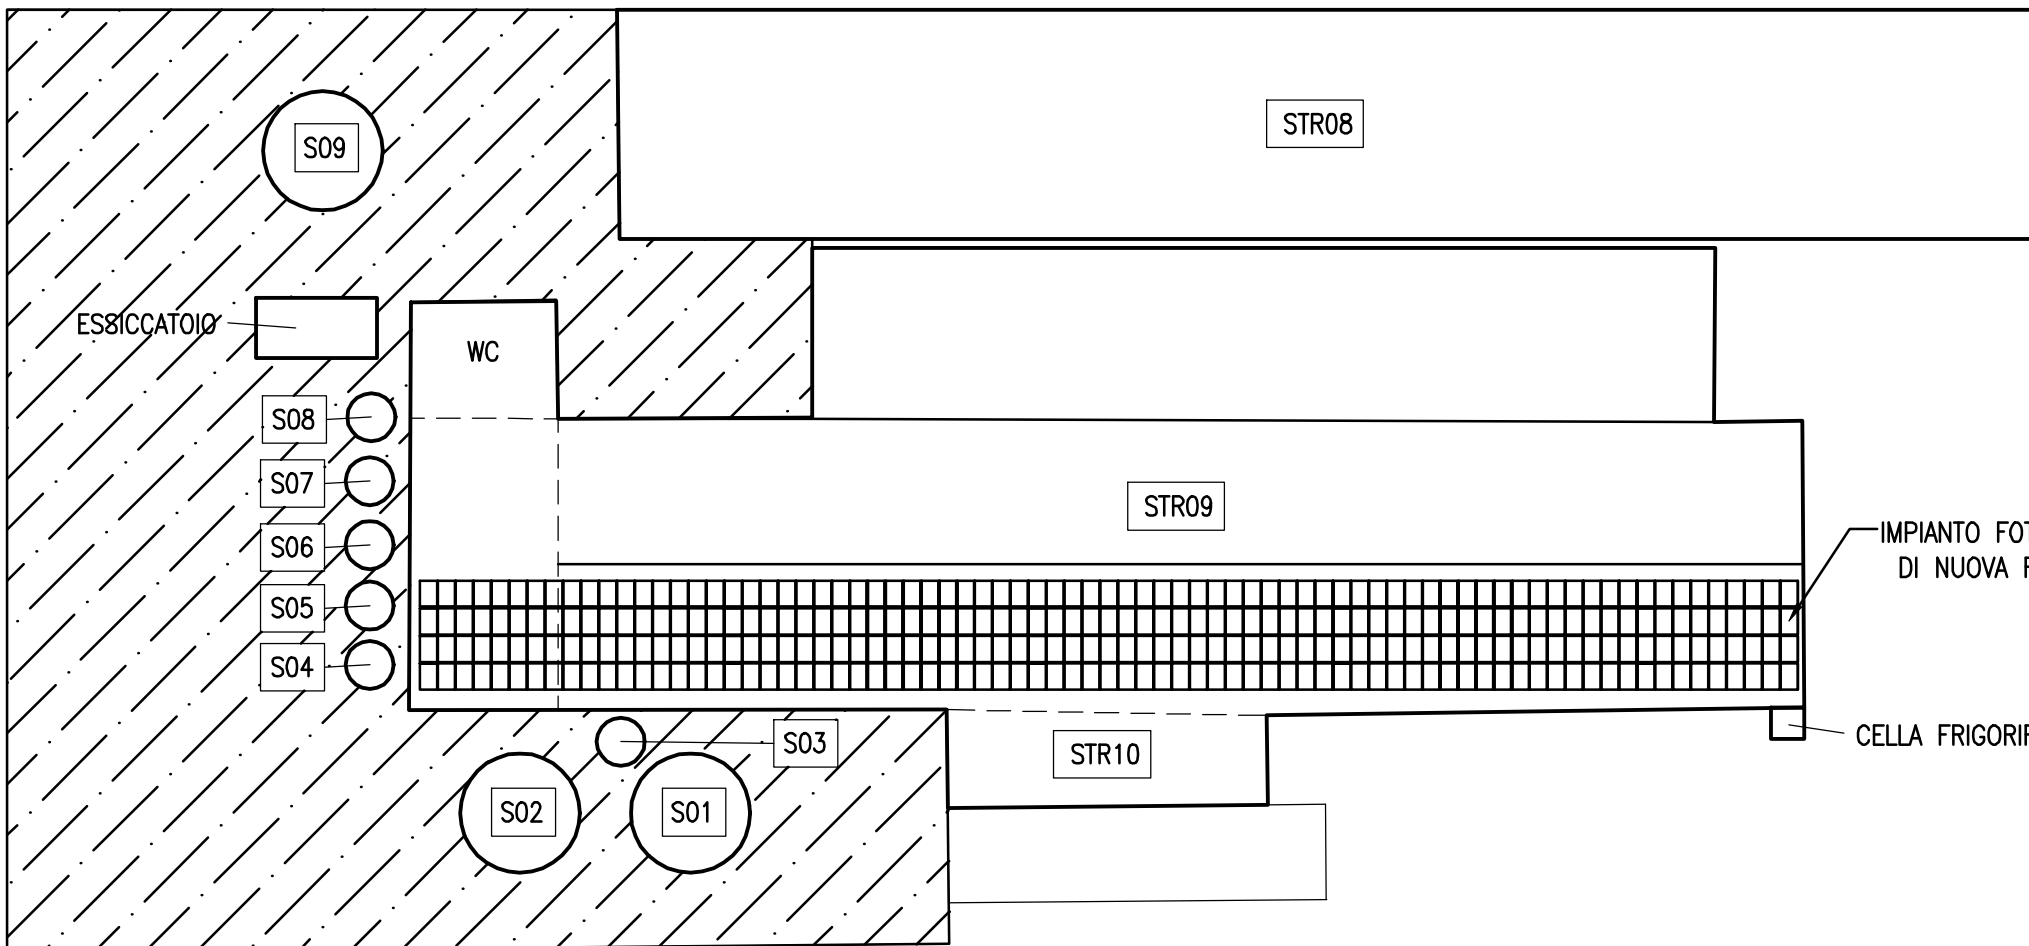


- ST004 VASCA DI STOCCAGGIO
- ST005 VASCA DI STOCCAGGIO
- ST006 VASCA DI STOCCAGGIO
- STR06 RICOVERO SUINI
- STR07 RICOVERO SUINI
- STR08 RICOVERO SUINI
- STR09 RICOVERO SUINI
- STR10 RICOVERO SUINI - USO INFERMERIA
- PL01 PLATEA REFLUI SOLIDI (NON UTILIZZATA)
- S01 SILOS VERTICALE - 10.000 q.li - pastone di mais
- S02 SILOS VERTICALE - 10.000 q.li - pastone di mais
- S03 SILOS VERTICALE - 300 q.li - siero
- S04 SILOS VERTICALE - 160 q.li - farinaccio
- S05 SILOS VERTICALE - 160 q.li - crusca
- S06 SILOS VERTICALE - 160 q.li - nucleo
- S07 SILOS VERTICALE - 160 q.li - farina di mais
- S08 SILOS VERTICALE - 120 q.li - nucleo
- S09 SILOS VERTICALE - 4.000 q.li - mais

Sup. SCOPERTA IMPERMEABILIZZATA (mq 2.372)



ESTRATTO CATASTALE scala 1:2000
(Comune di Monticelli d'Ongina Fg. 37 mapp.li 13 e 16)

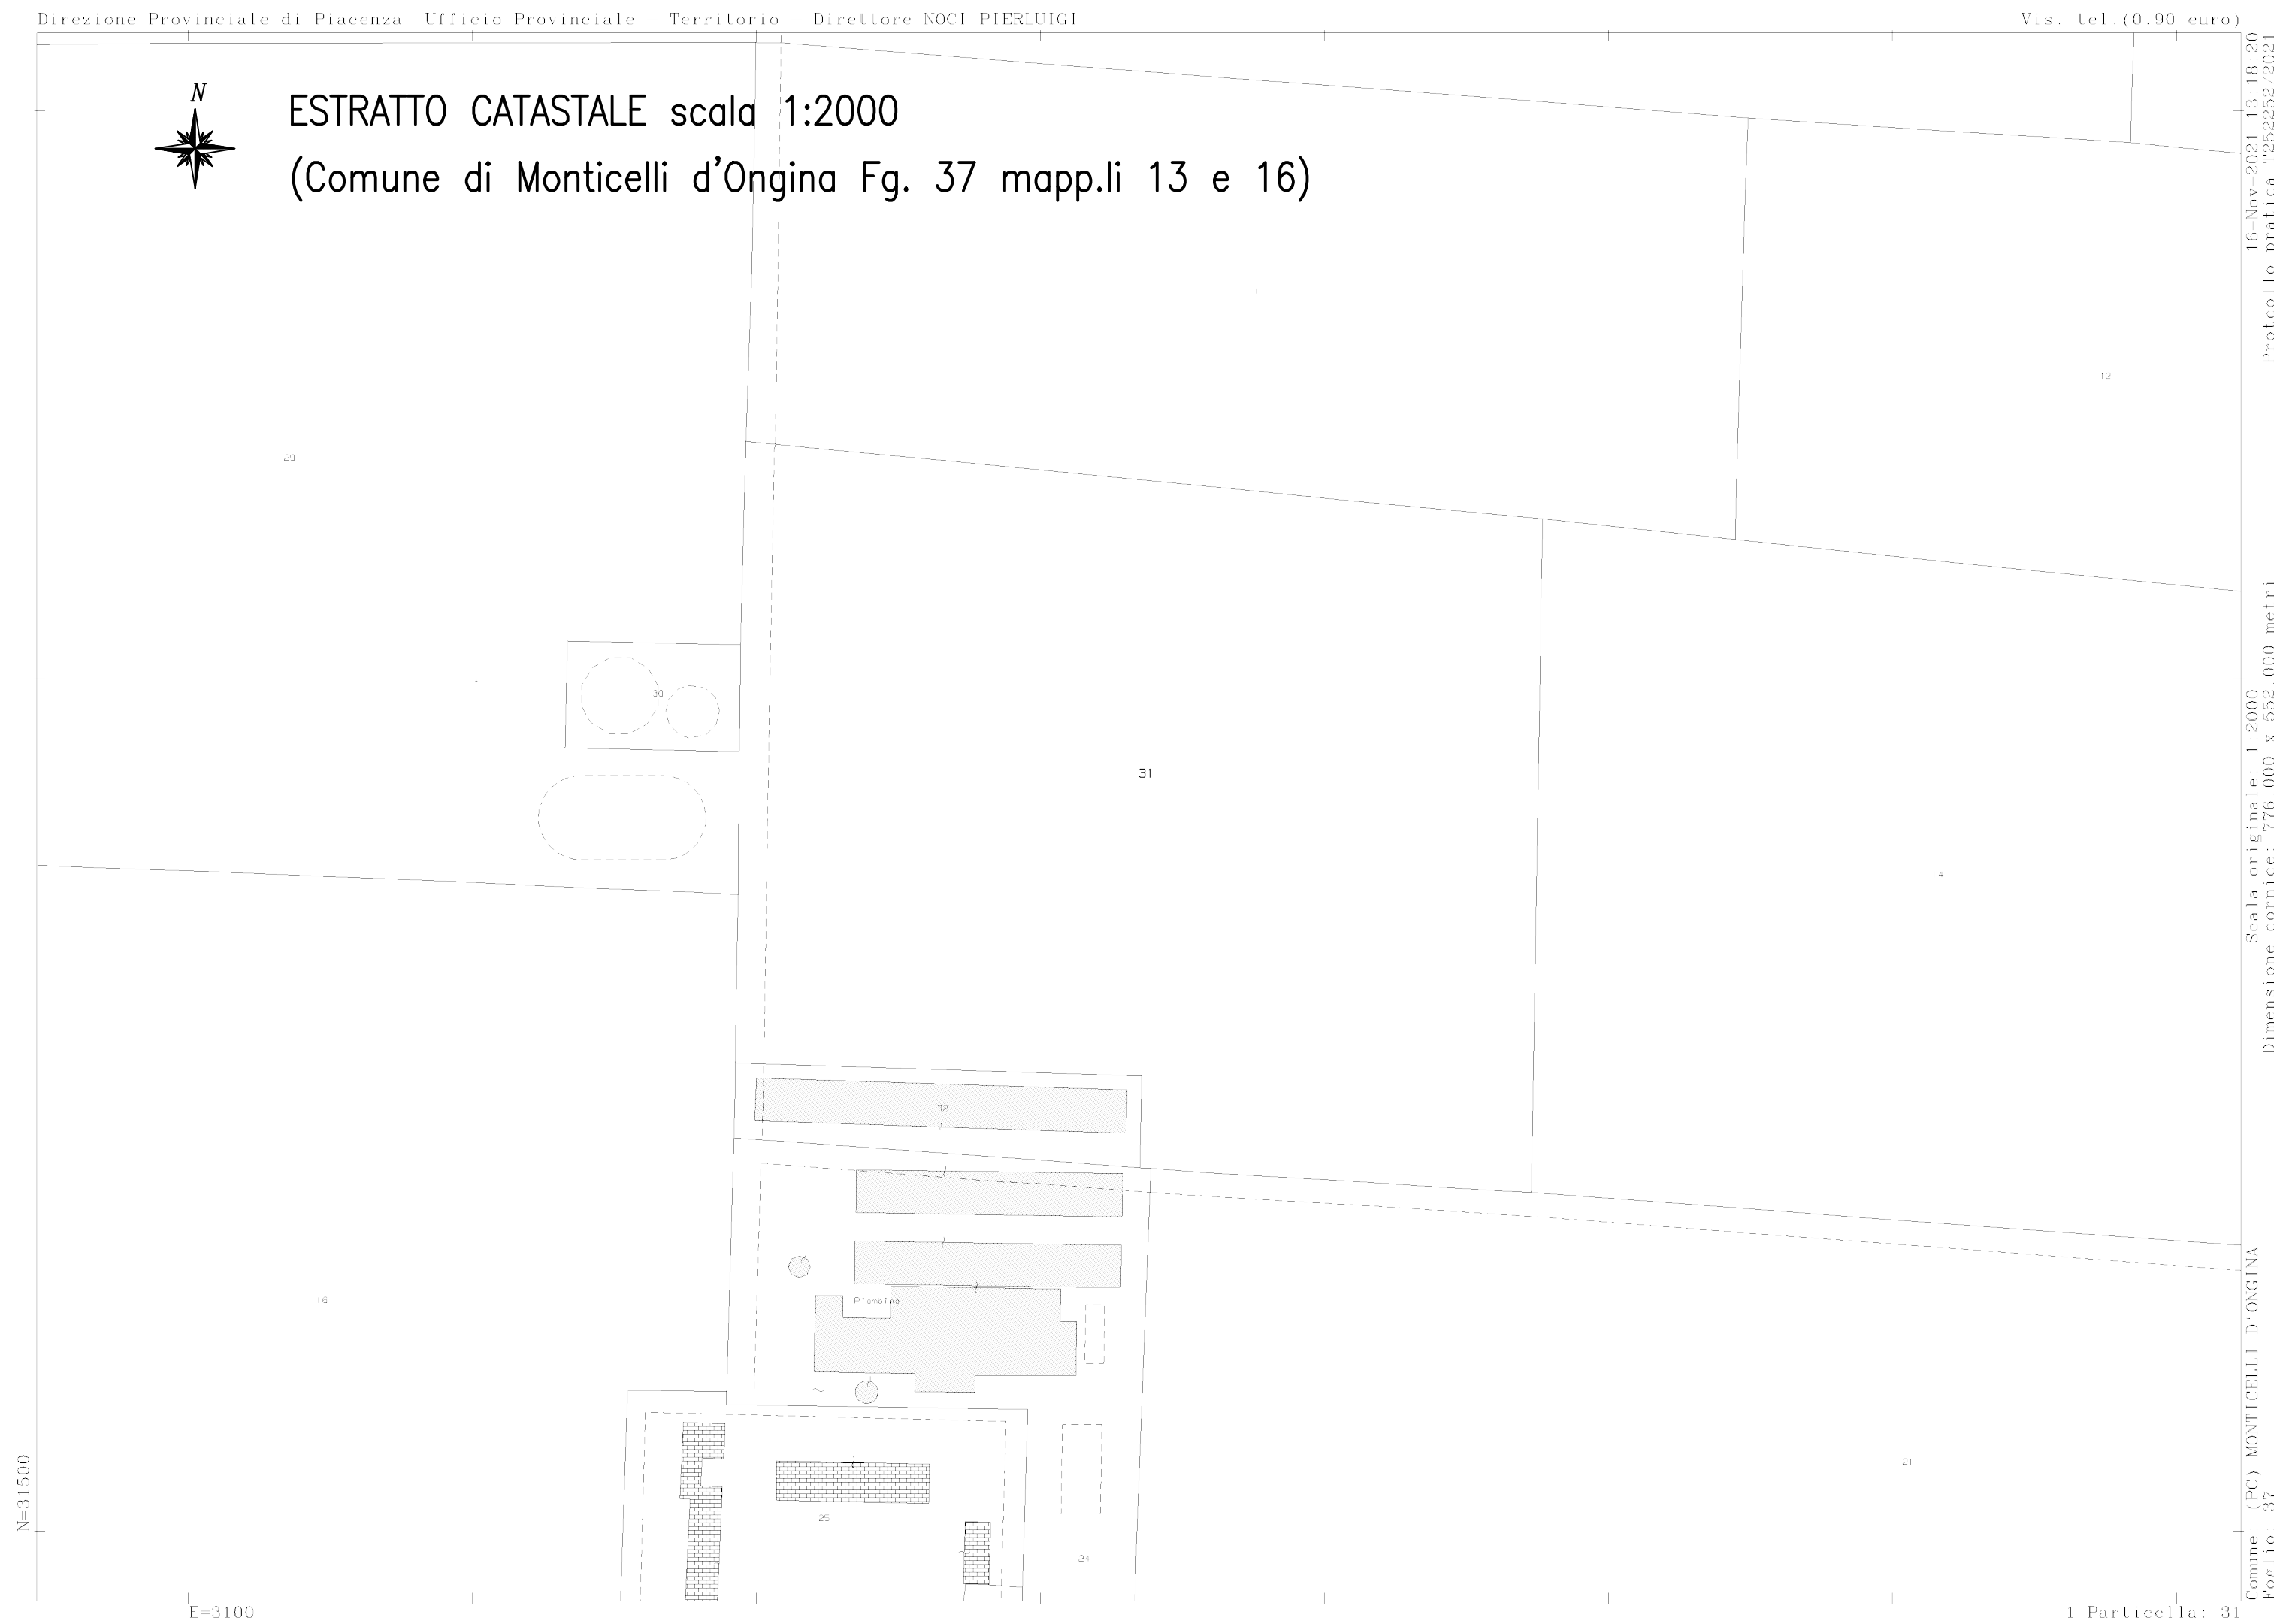

STUDIO REPETI

TECNOLOGIE AMBIENTALI ZOOTECNICHE ED AGROALIMENTARI
Viale Beverara, 75 - PIACENZA
E-MAIL: studiorepeti@fastwebnet.it tel. 0523 - 328049
Fax 0523 - 071749

committente : Azienda Agricola Monici Marcello
localita' : Via Roma, 17
comune : San Pietro in Cerro
provincia : Piacenza

progettista : dott. Stefano Repetti
agronomo in Piacenza


progetto : Allegato 3E_b - Planimetria Impianto Piombina
RILASCIO NUOVA AIA




oggetto : Planimetria Impianto "Piombina"
Planimetria generale - Estratto catastale


tavola : 04
scala : 1:500 1:2000
disegno No. : 710
disegnato : Repetti
controllato : Repetti

data : 02/01/2023
REVISIONI
Il presente disegno e' di proprieta' dello Studio Repetti - A termini di legge e' riservato ogni diritto Disegnato con AutoCAD S/N 344-02355829

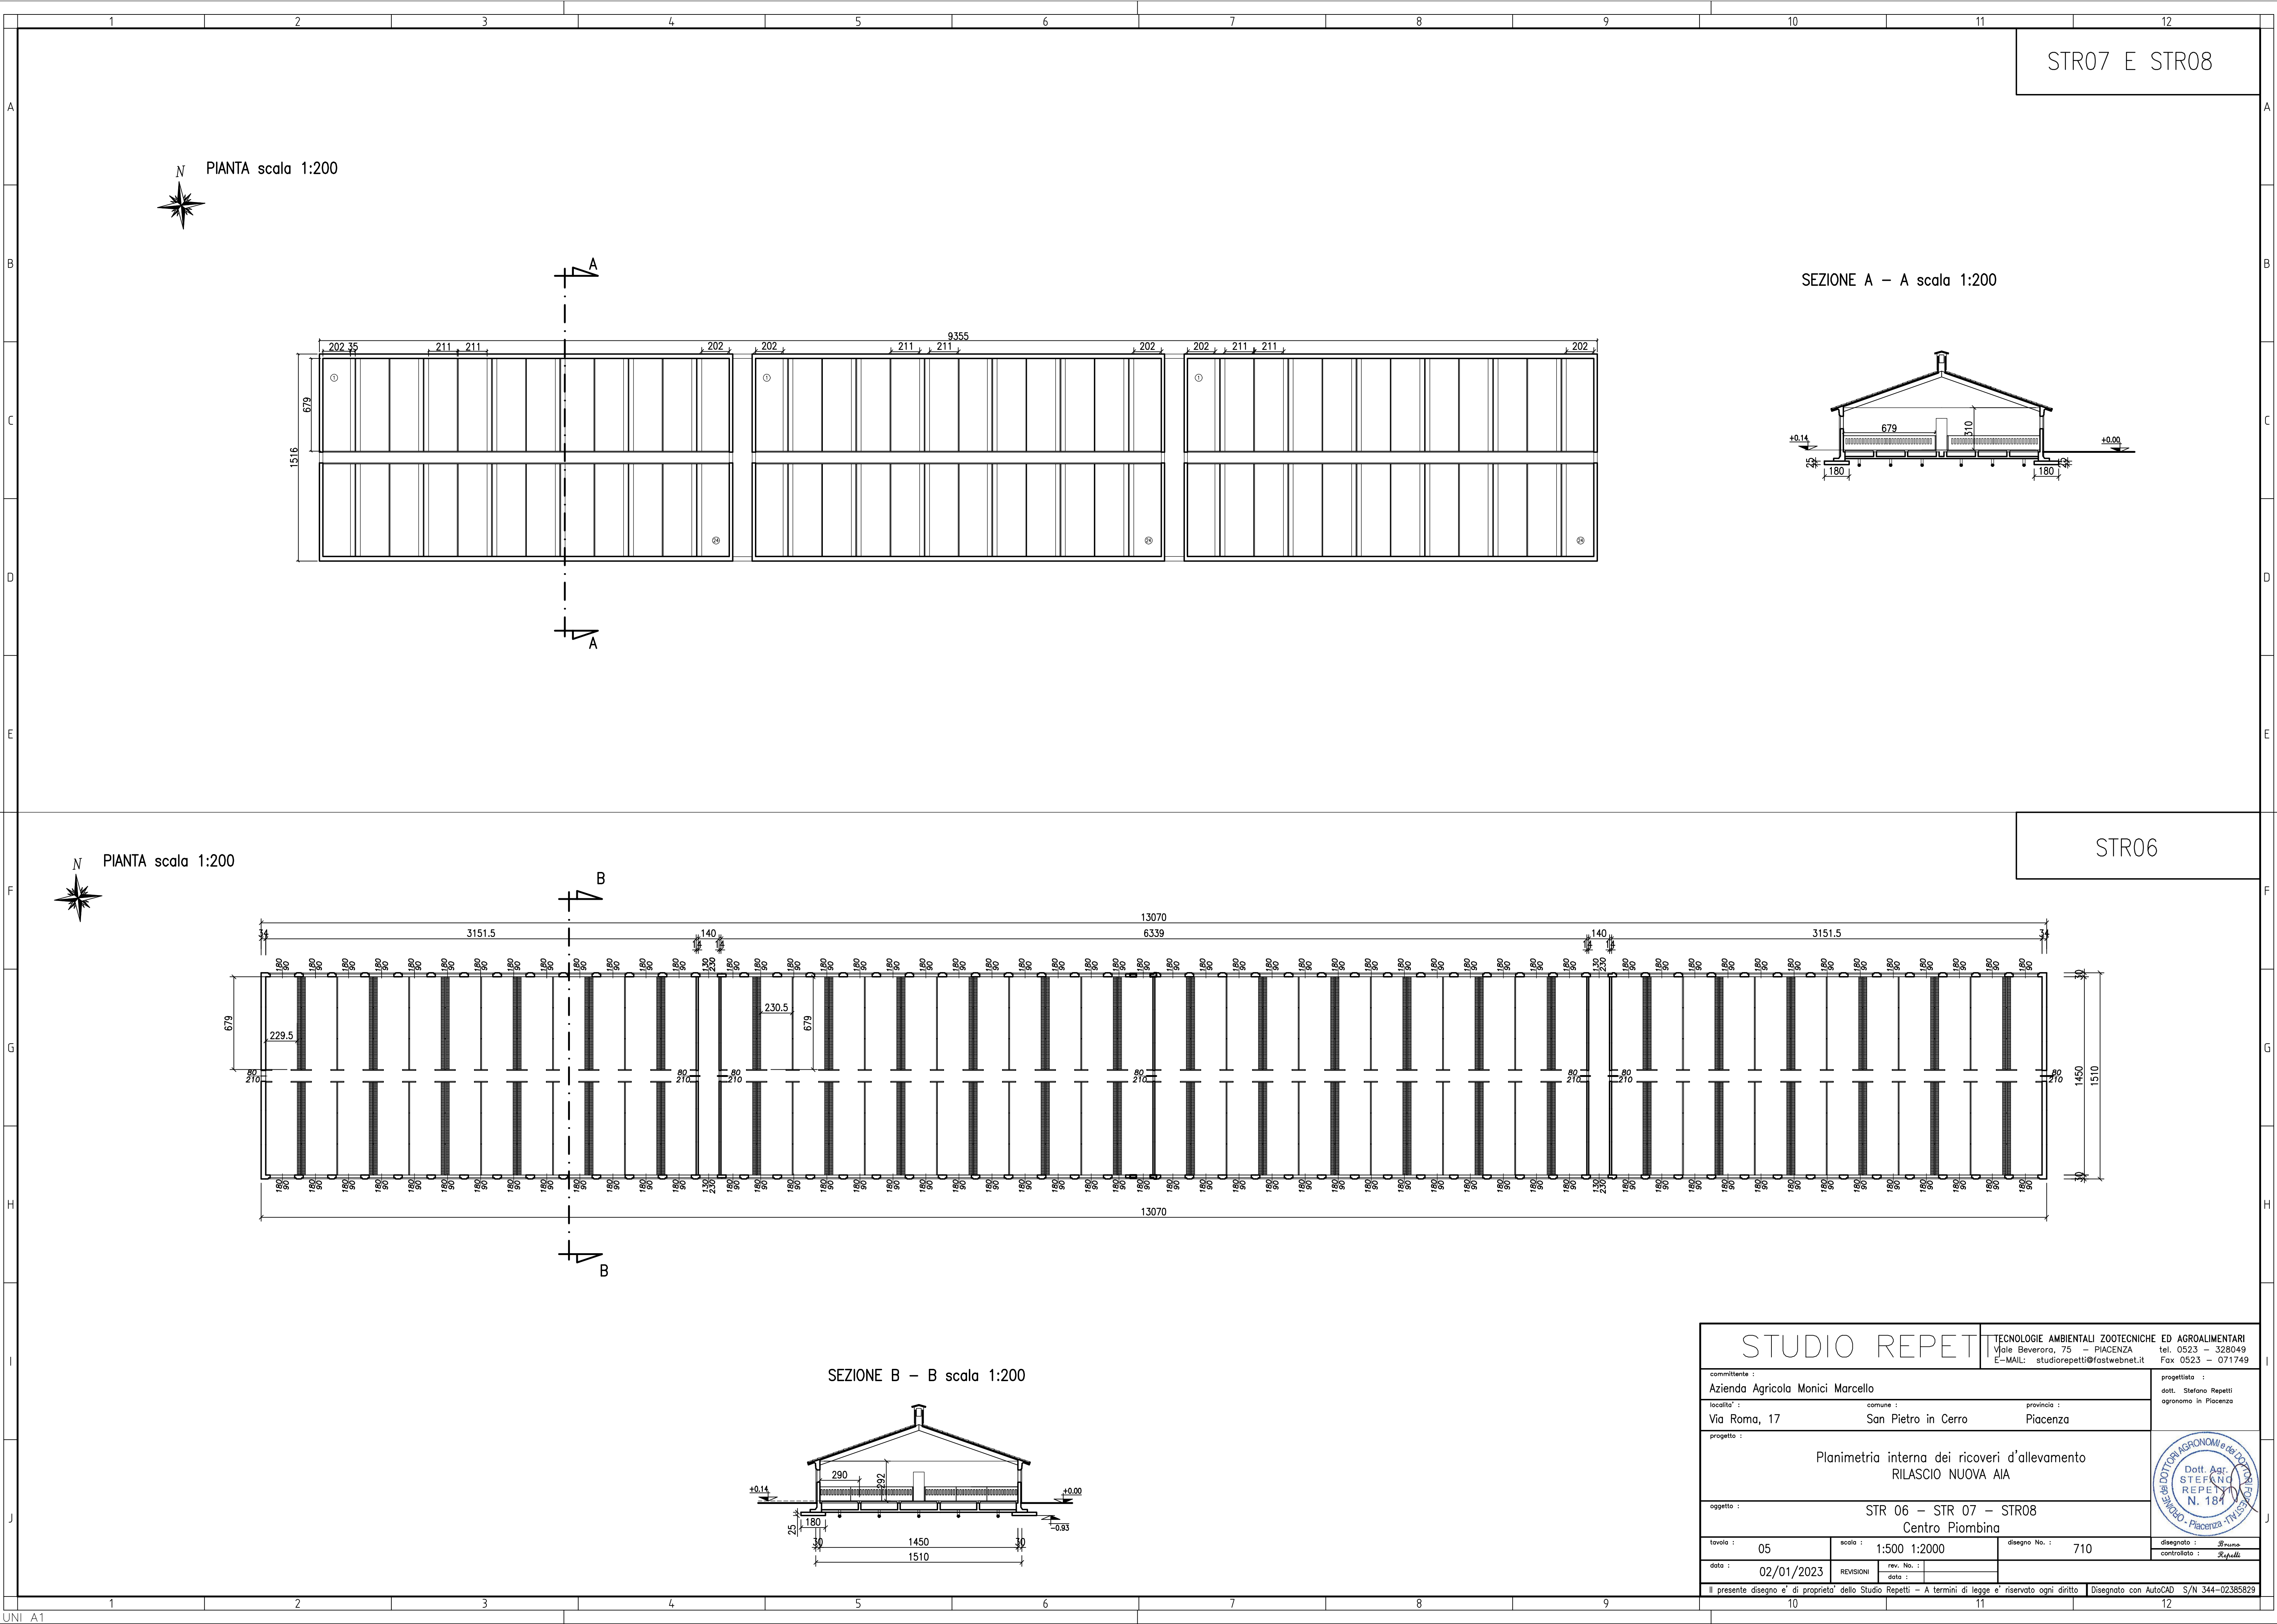


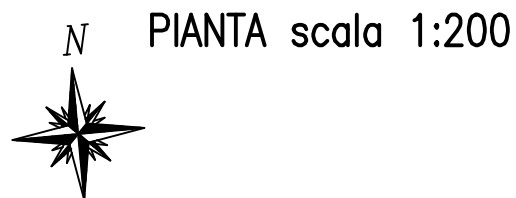

STR10

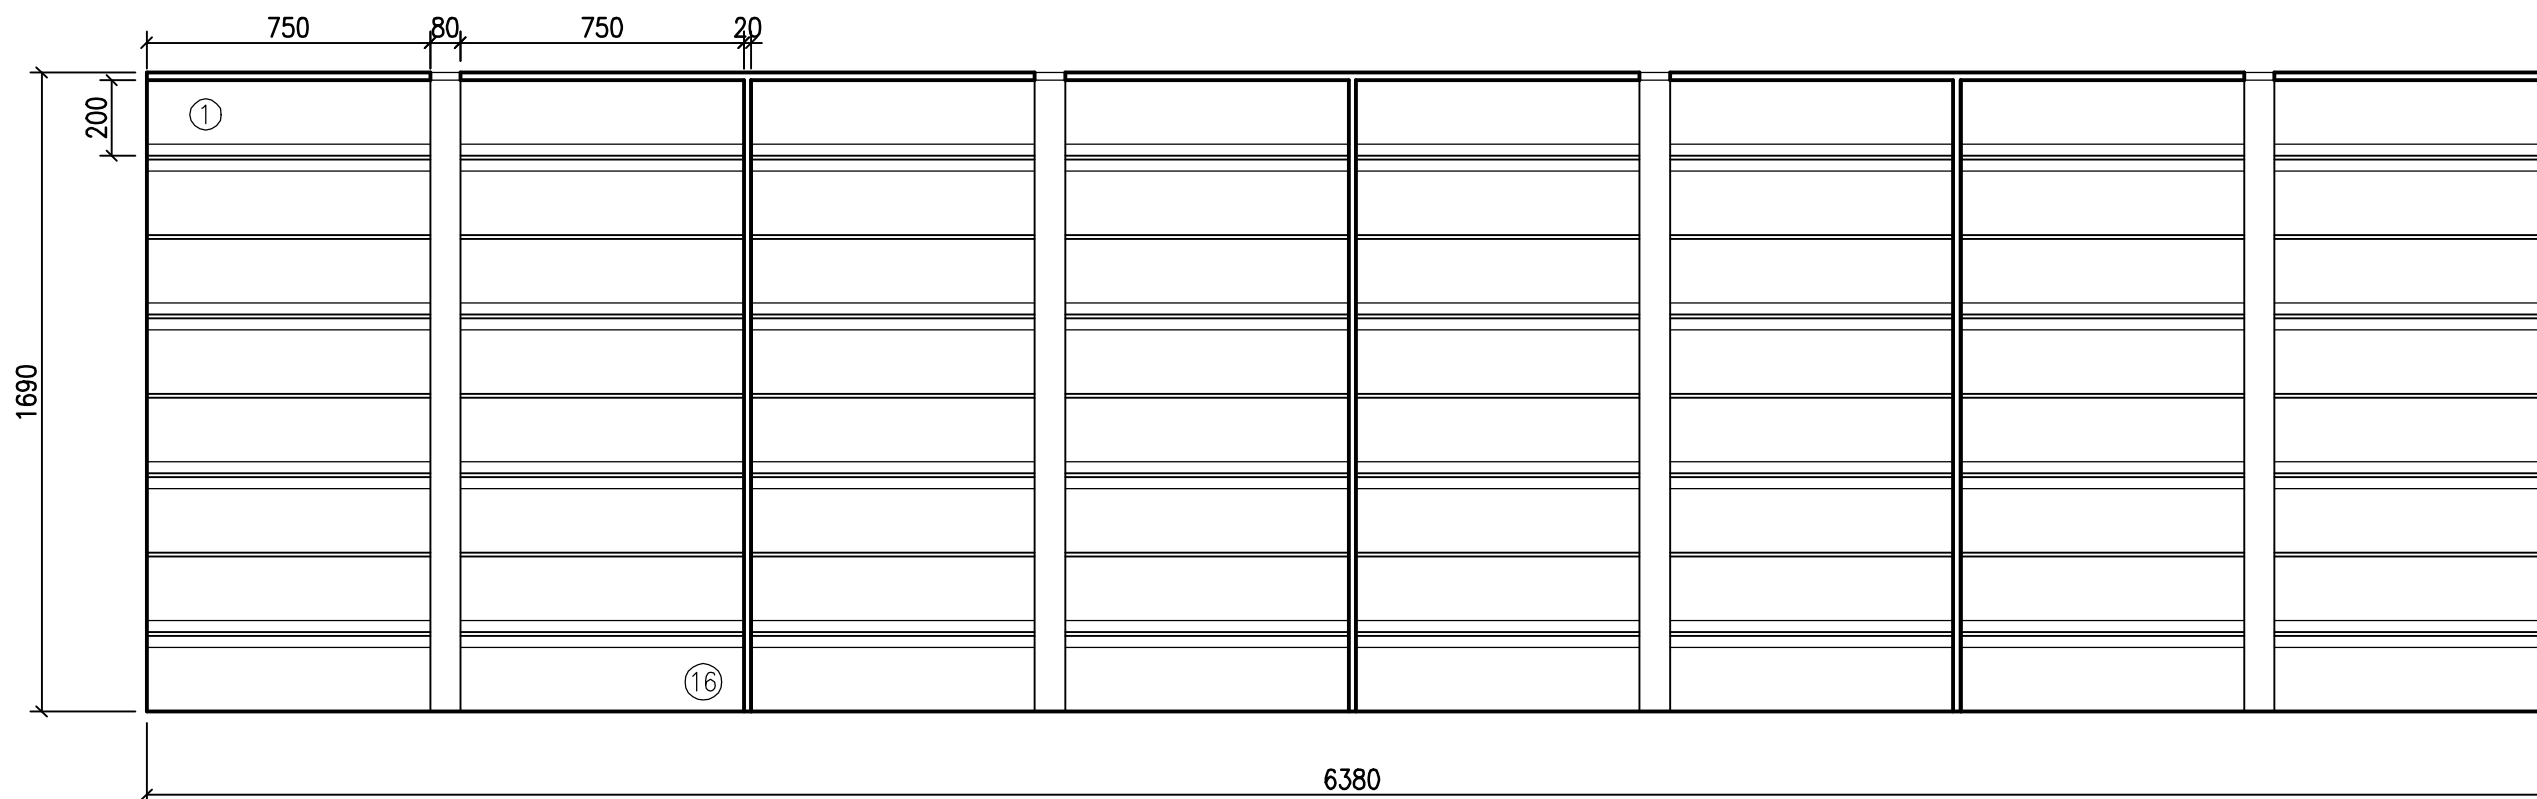

SEZIONE A – A scala 1:200

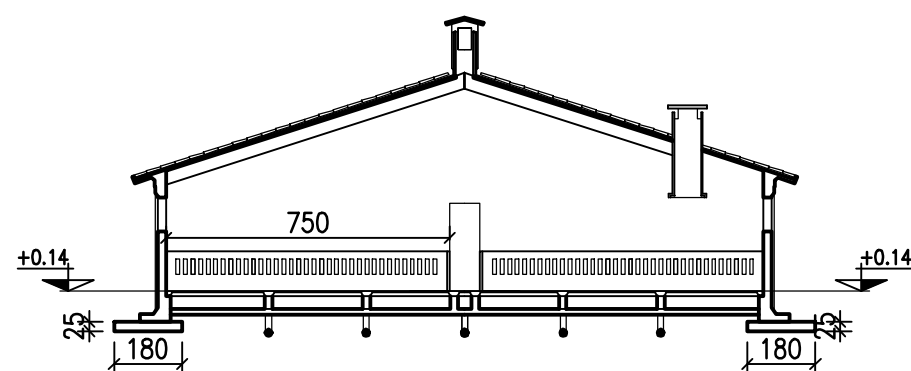

STUDIO REPETTI

TECNOLOGIE AMBIENTALI ZOOTECHICHE ED AGROALIMENTARI
Viale Beverora, 75 – PIACENZA tel. 0523 – 328049
E-MAIL: studiorepetti@fastwebnet.it Fax 0523 – 071749

committente :

Azienda Agricola Monici Marcello

progettista :

dott. Stefano Repetti
agronomo in Piacenza

localita' :

Via Roma, 17

comune :

San Pietro in Cerro

provincia :

Piacenza

progetto :

Planimetria interna dei ricoveri d'allevamento
RILASCIO NUOVA AIA

oggetto :

STR 10
Centro Piombina

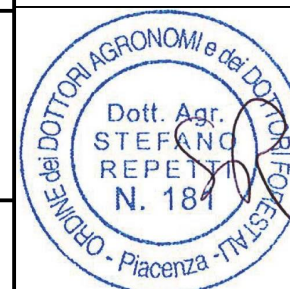


tavola :

06

scala :

1:200

disegno No. :

710

disegnato :

Bruno

controllato :

Repetti

data :

02/01/2023

REVISIONI


rev. No. :

data :

Il presente disegno e' di proprieta' dello Studio Repetti – A termini di legge e' riservato ogni diritto Disegnato con AutoCAD S/N 344-02385829

PIANTA-FABBRICATO 1-2 scala 1:200

PIANTA-FABBRICATO 3 scala 1:200

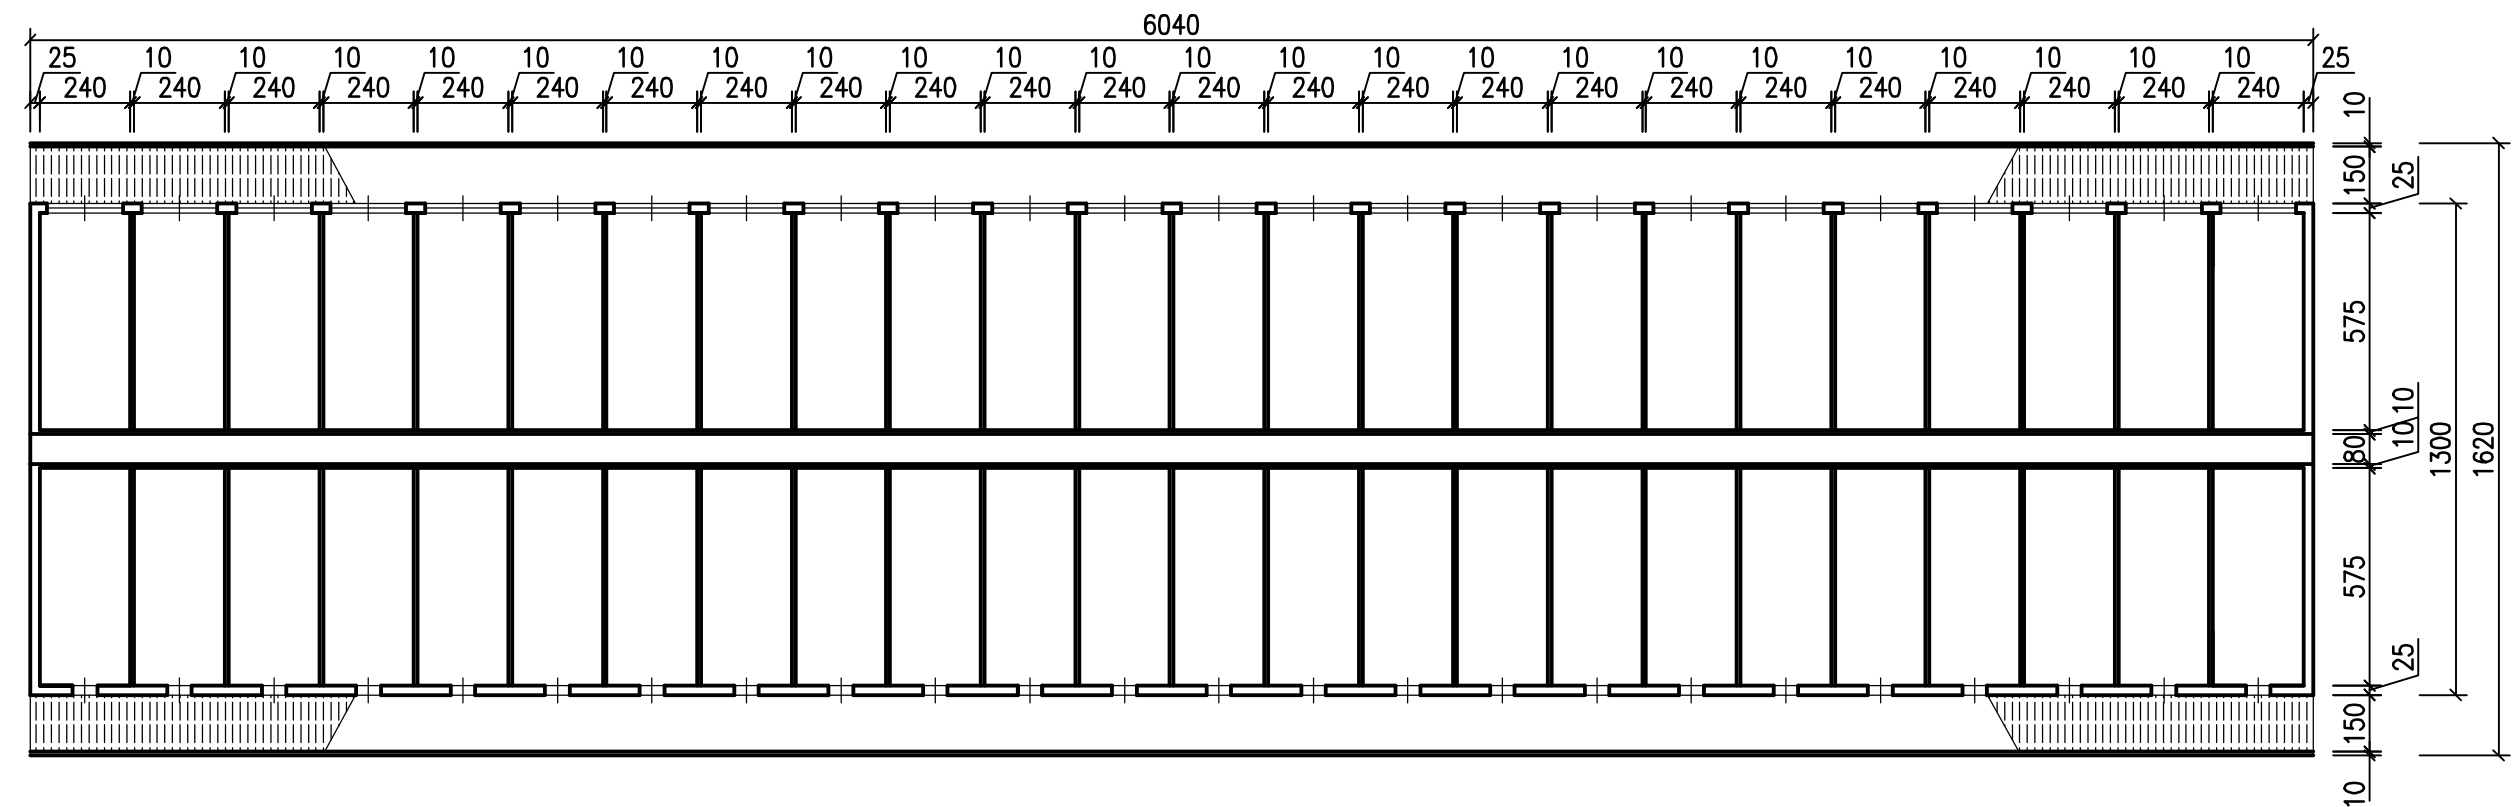

STUDIO REPETTI

TECNOLOGIE AMBIENTALI ZOOTECHNICHE ED AGROALIMENTARI
Viale Beverora, 75 - PIACENZA tel. 0523 - 328049
E-MAIL: studiorepetti@fastwebnet.it Fax 0523 - 071749

committente :

Azienda Agricola Monici Marcello

progettista :

dott. Stefano Repetti
agronomo in Piacenza

localita' :

Via Roma, 17

comune :

San Pietro in Cerro

provincia :

Piacenza

progetto :

Planimetria interna dei ricoveri d'allevamento
RILASCIO NUOVA AIA

oggetto :

STR 01 - STR 02 - STR03
Centro "La Valle"



tavola :

07

scala :

1:500 1:2000

disegno No. :

710

disegnato :

Bruno

controllato :

Repetti

data :

02/01/2023

REVISIONI

rev. No. :

data :

Il presente disegno e' di proprieta' dello Studio Repetti - A termini di legge e' riservato ogni diritto Disegnato con AutoCAD S/N 344-02385829