


STUDIO REPET		TECNOLOGIE AMBIENTALI ZOOTECHNICHE ED AGROALIMENTARI	
Viale Beverara, 75 - PIACENZA		tel. 0523 - 328049	
E-MAIL: studiorepett@fastwebnet.it		Fax 0523 - 071749	
progetto 1		progettato 1	
Azienda Agricola Marici Marcello		dott. Stefano Repetti	
Via Roma, 17		provincia 1	
San Pietro in Cerro		Piacenza	
progetto 1		progettato 1	
Allegato 3A - Punti di emissione atmosfera		RILASCIO NUOVA AIA	
LOCALIZZAZIONE INTERVENTI		Pianimetria generale - Estratto catastale	
01		1:500 1:2000	
01		710	
02/01/2023		30/04/2024	
Il presente disegno è di proprietà dello Studio Repetti - A termini di legge è riservato ogni diritto		Disegnato con AutoCAD S/N 344-02385823	

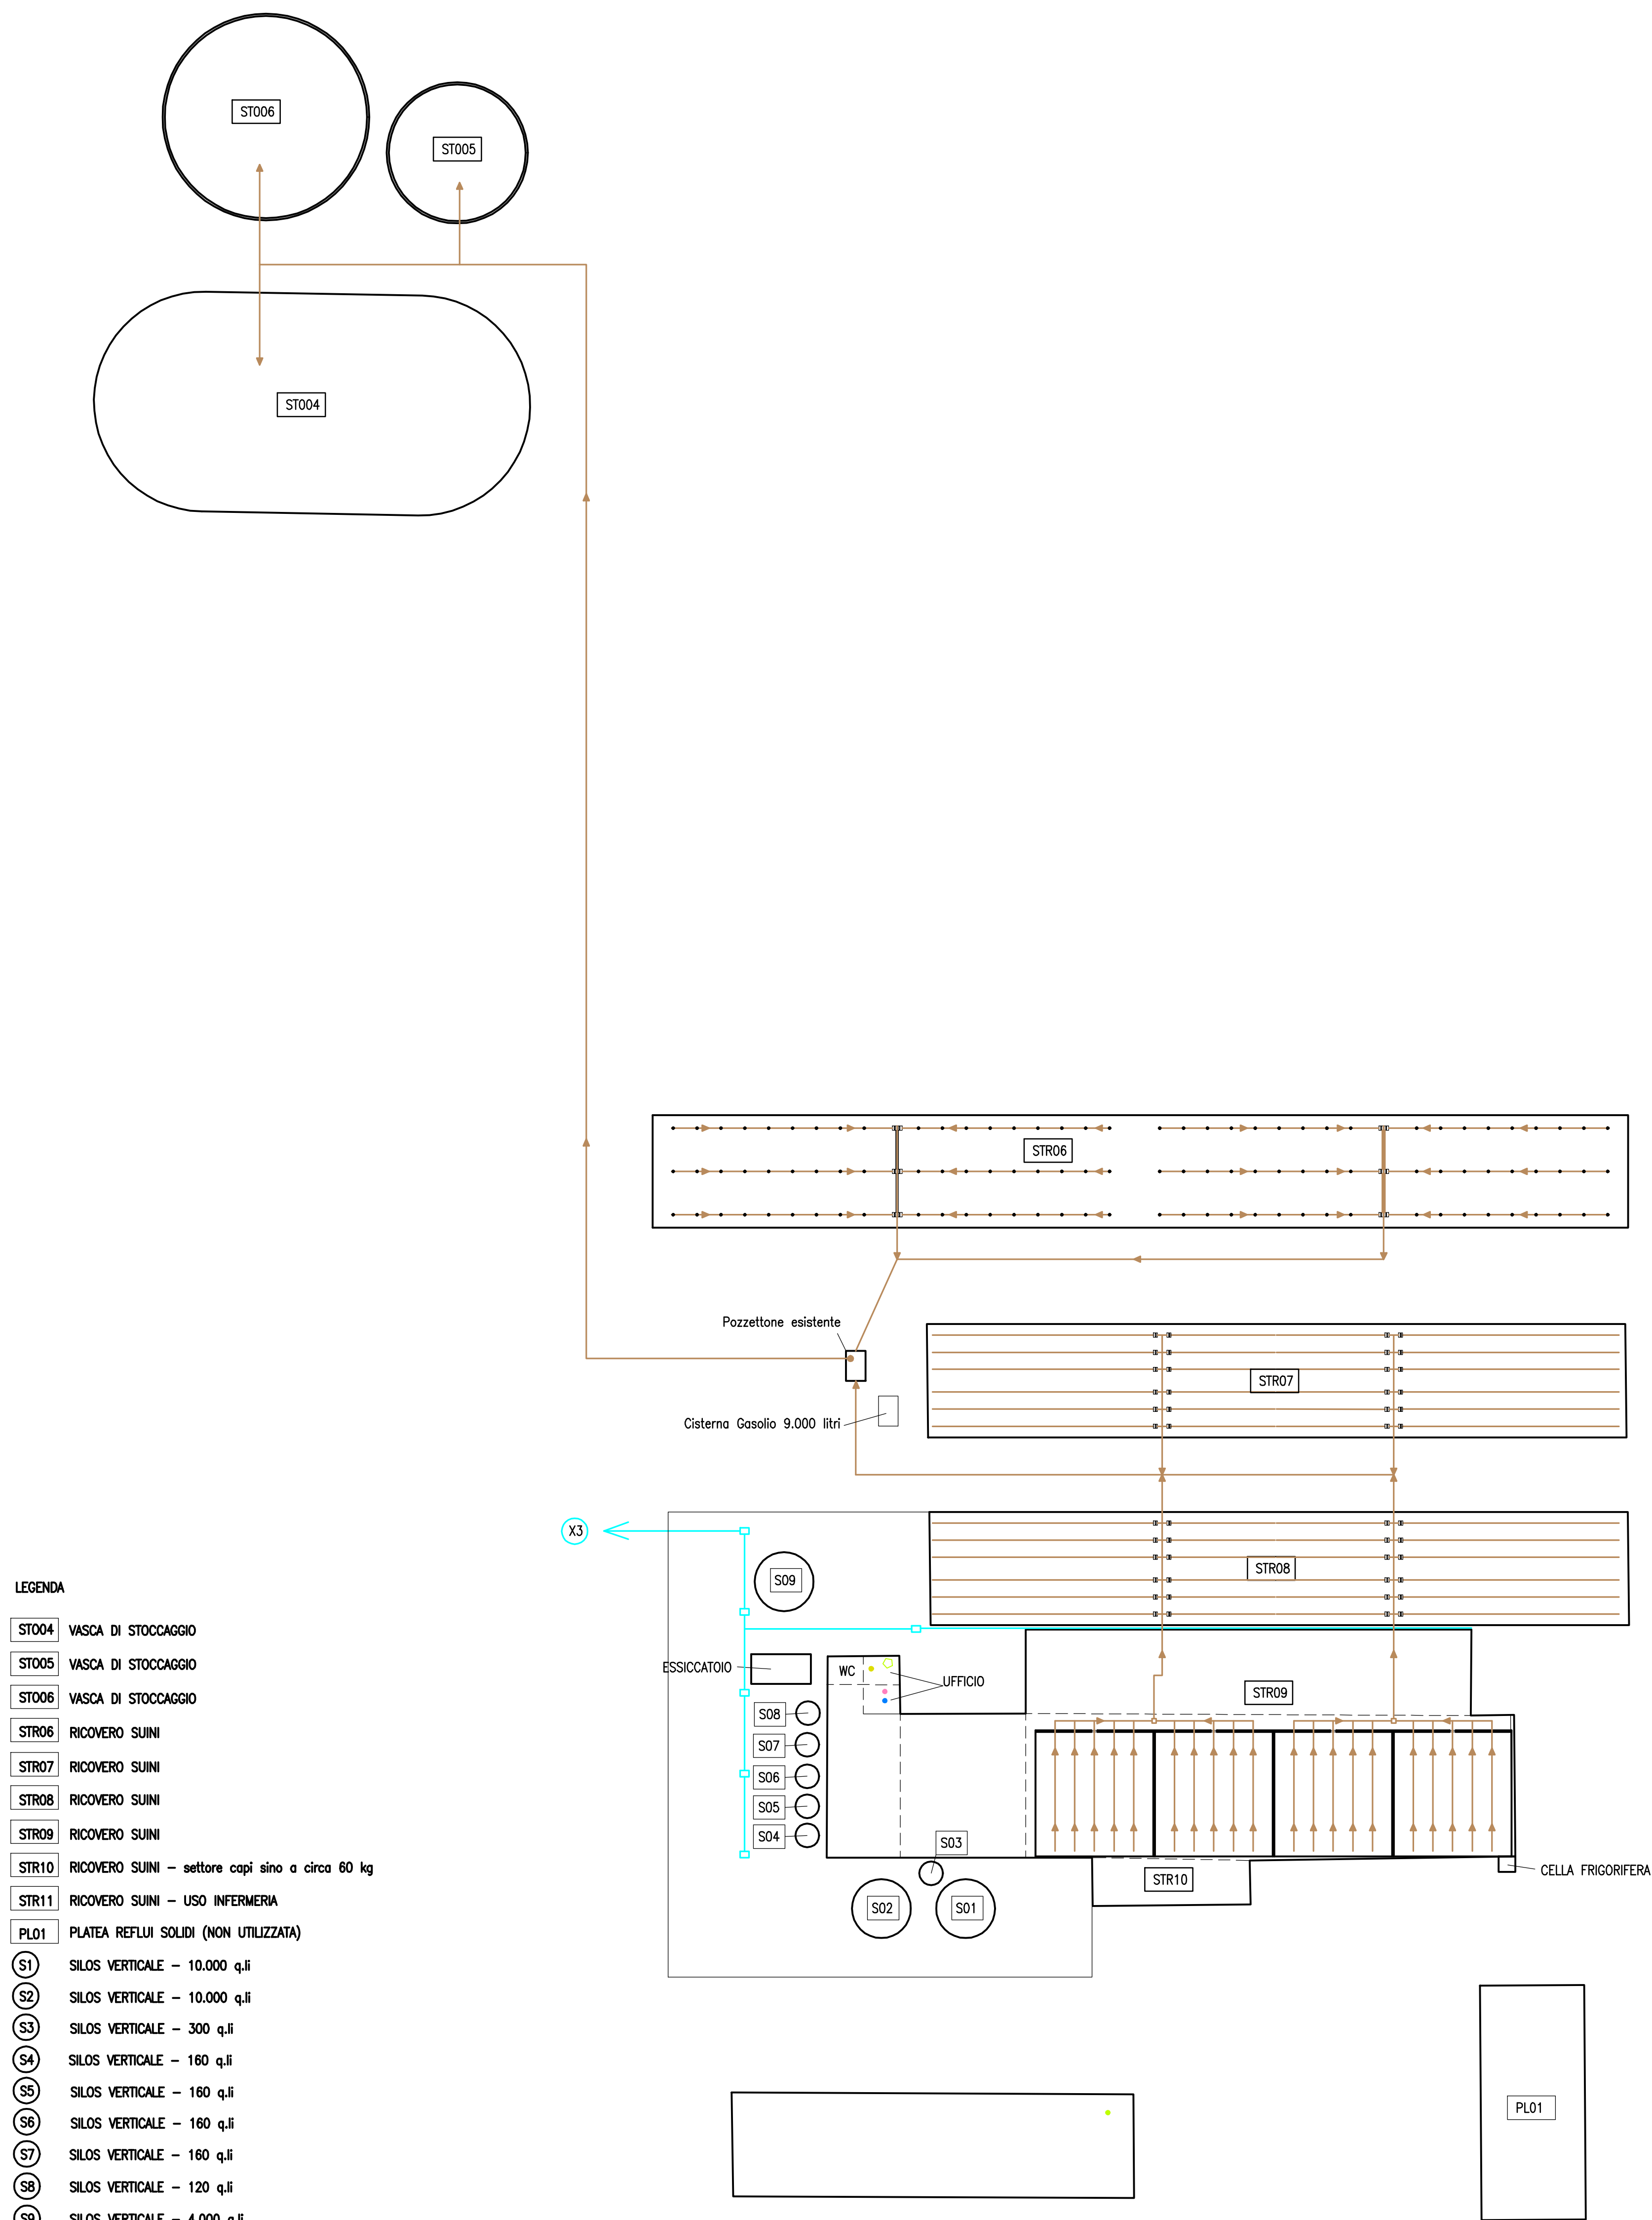

PLANIMETRIA GENERALE scala 1:500




LEGENDA

- ST004 VASCA DI STOCCAGGIO
ST005 VASCA DI STOCCAGGIO
ST006 VASCA DI STOCCAGGIO
STR06 RICOVERO SUINI
STR07 RICOVERO SUINI
STR08 RICOVERO SUINI
STR09 RICOVERO SUINI
STR10 RICOVERO SUINI - settore capi sino a circa 60 kg
STR11 RICOVERO SUINI - USO INFERMERIA
PL01 PLATEA REFLUI SOLIDI (NON UTILIZZATA)
- 51 SILOS VERTICALE - 10.000 q.li
52 SILOS VERTICALE - 10.000 q.li
53 SILOS VERTICALE - 300 q.li
54 SILOS VERTICALE - 160 q.li
55 SILOS VERTICALE - 160 q.li
56 SILOS VERTICALE - 160 q.li
57 SILOS VERTICALE - 160 q.li
58 SILOS VERTICALE - 120 q.li
59 SILOS VERTICALE - 4.000 q.li
- LINEA VEICOLAZIONE REFLUO
LINEA VEICOLAZIONE ACQUE METEORICHE
- P.to archiviazione SCHEDE SICUREZZA (Ac. Peracetico)
P.to stoccaggio imballaggi carta/plastica
Locale medicinali
Stoccaggio imballaggi plastici vuoti disinfettanti
P.to di scarico acque meteoriche
Caldola uso domestico




PLANIMETRIA GENERALE scala 1:250

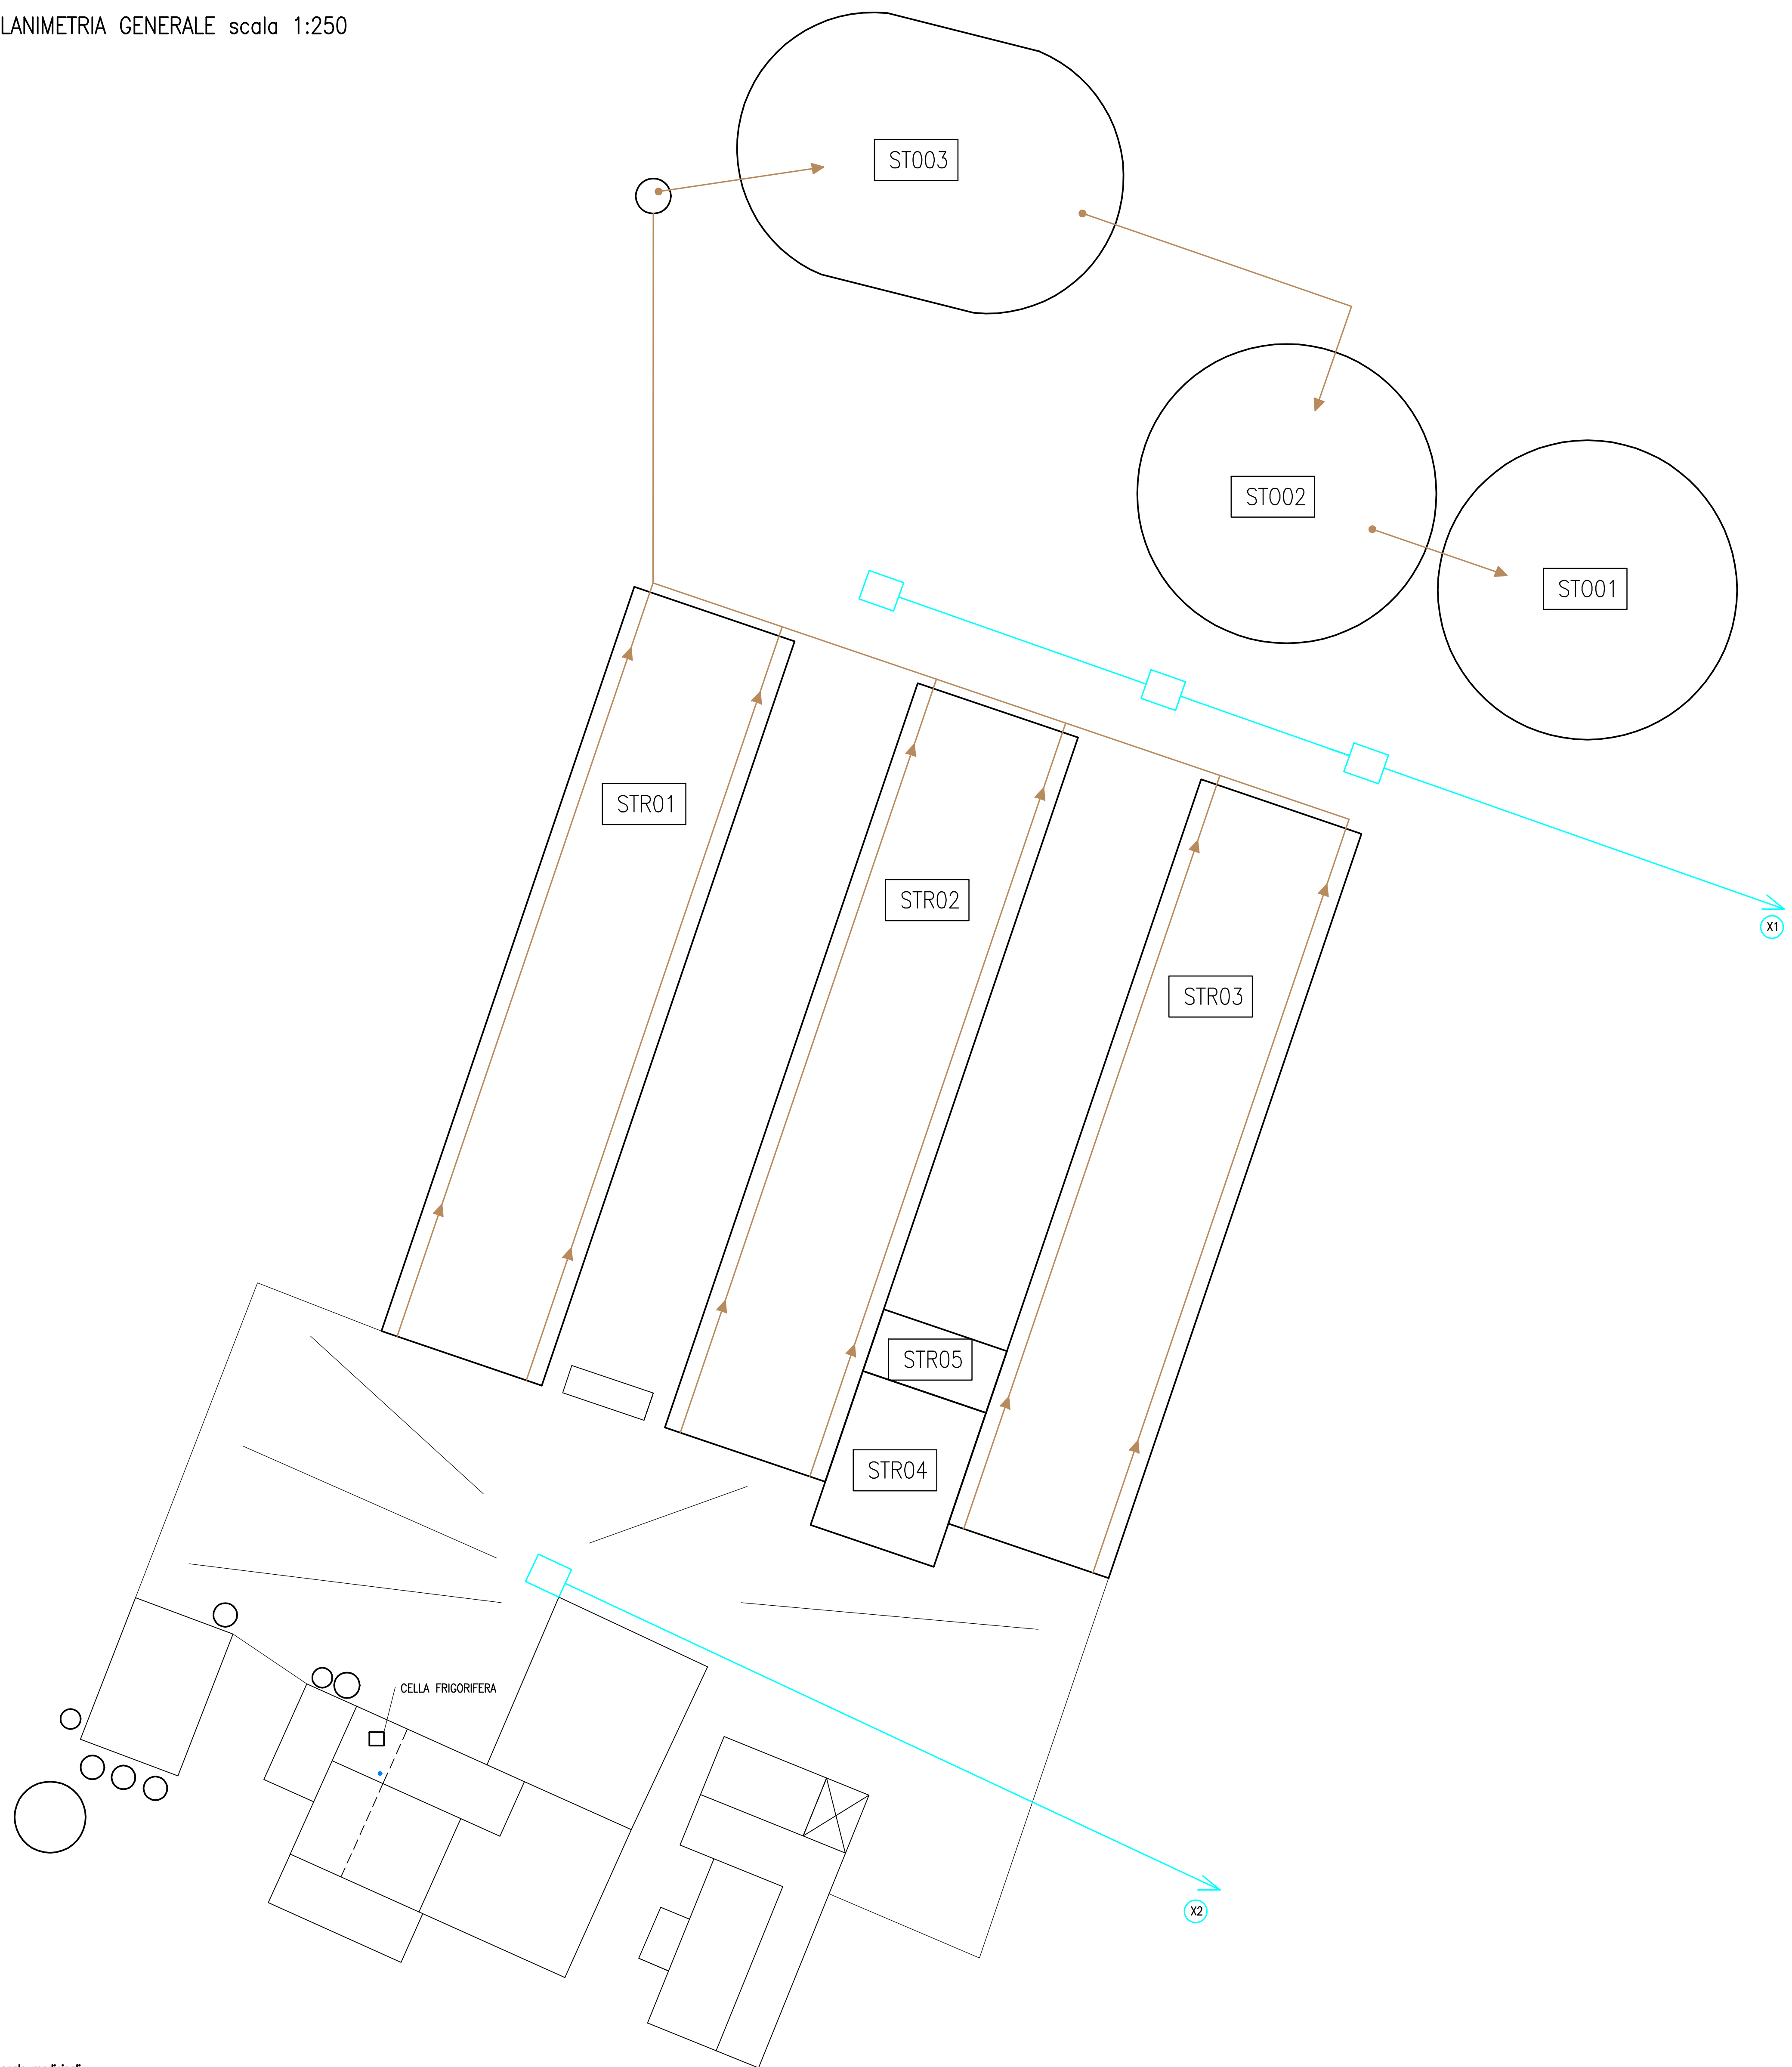

LEGENDA


- Locale medicinali
X1 P.to di scarico acque meteoriche
X2 P.to di scarico acque meteoriche
- LINEA VEICOLAZIONE REFLUO
LINEA VEICOLAZIONE ACQUE METEORICHE

STUDIO REPET		TECNOLOGIE AMBIENTALI ZOOTECHNICHE ED AGROALIMENTARI	
consulente: Azienda Agricola Maricci Marcello		progettista: Dott. Agr. STEFANO REPETI	
località: Via Roma, 17		provincia: San Pietro in Cerro Piacenza	
progetto: Allegato 3B - rete idrica e rete veicolazione effluenti Allegato 3D - aree deposito materie - sostanze rifiuti RILASCIO NUOVA AIA		tel. 0523 - 328049 E-MAIL: studiorepeti@fastwebnet.it Fax 0523 - 071749	
oggetto: rete idrica e rete veicolazione effluenti Planimetria generale - Estratto catastale		disegnato: Dipartimento	
foglio : 02	scala : 1:500 1:2000	disegno No. : 710	controllo : Dipartimento
data : 02/01/2023	revisioni : 01	data : 30/04/2024	disegno con AutoCAD S/N 344-02385823
Il presente disegno è di proprietà dello Studio Repeti - A termini di legge è riservato ogni diritto.			

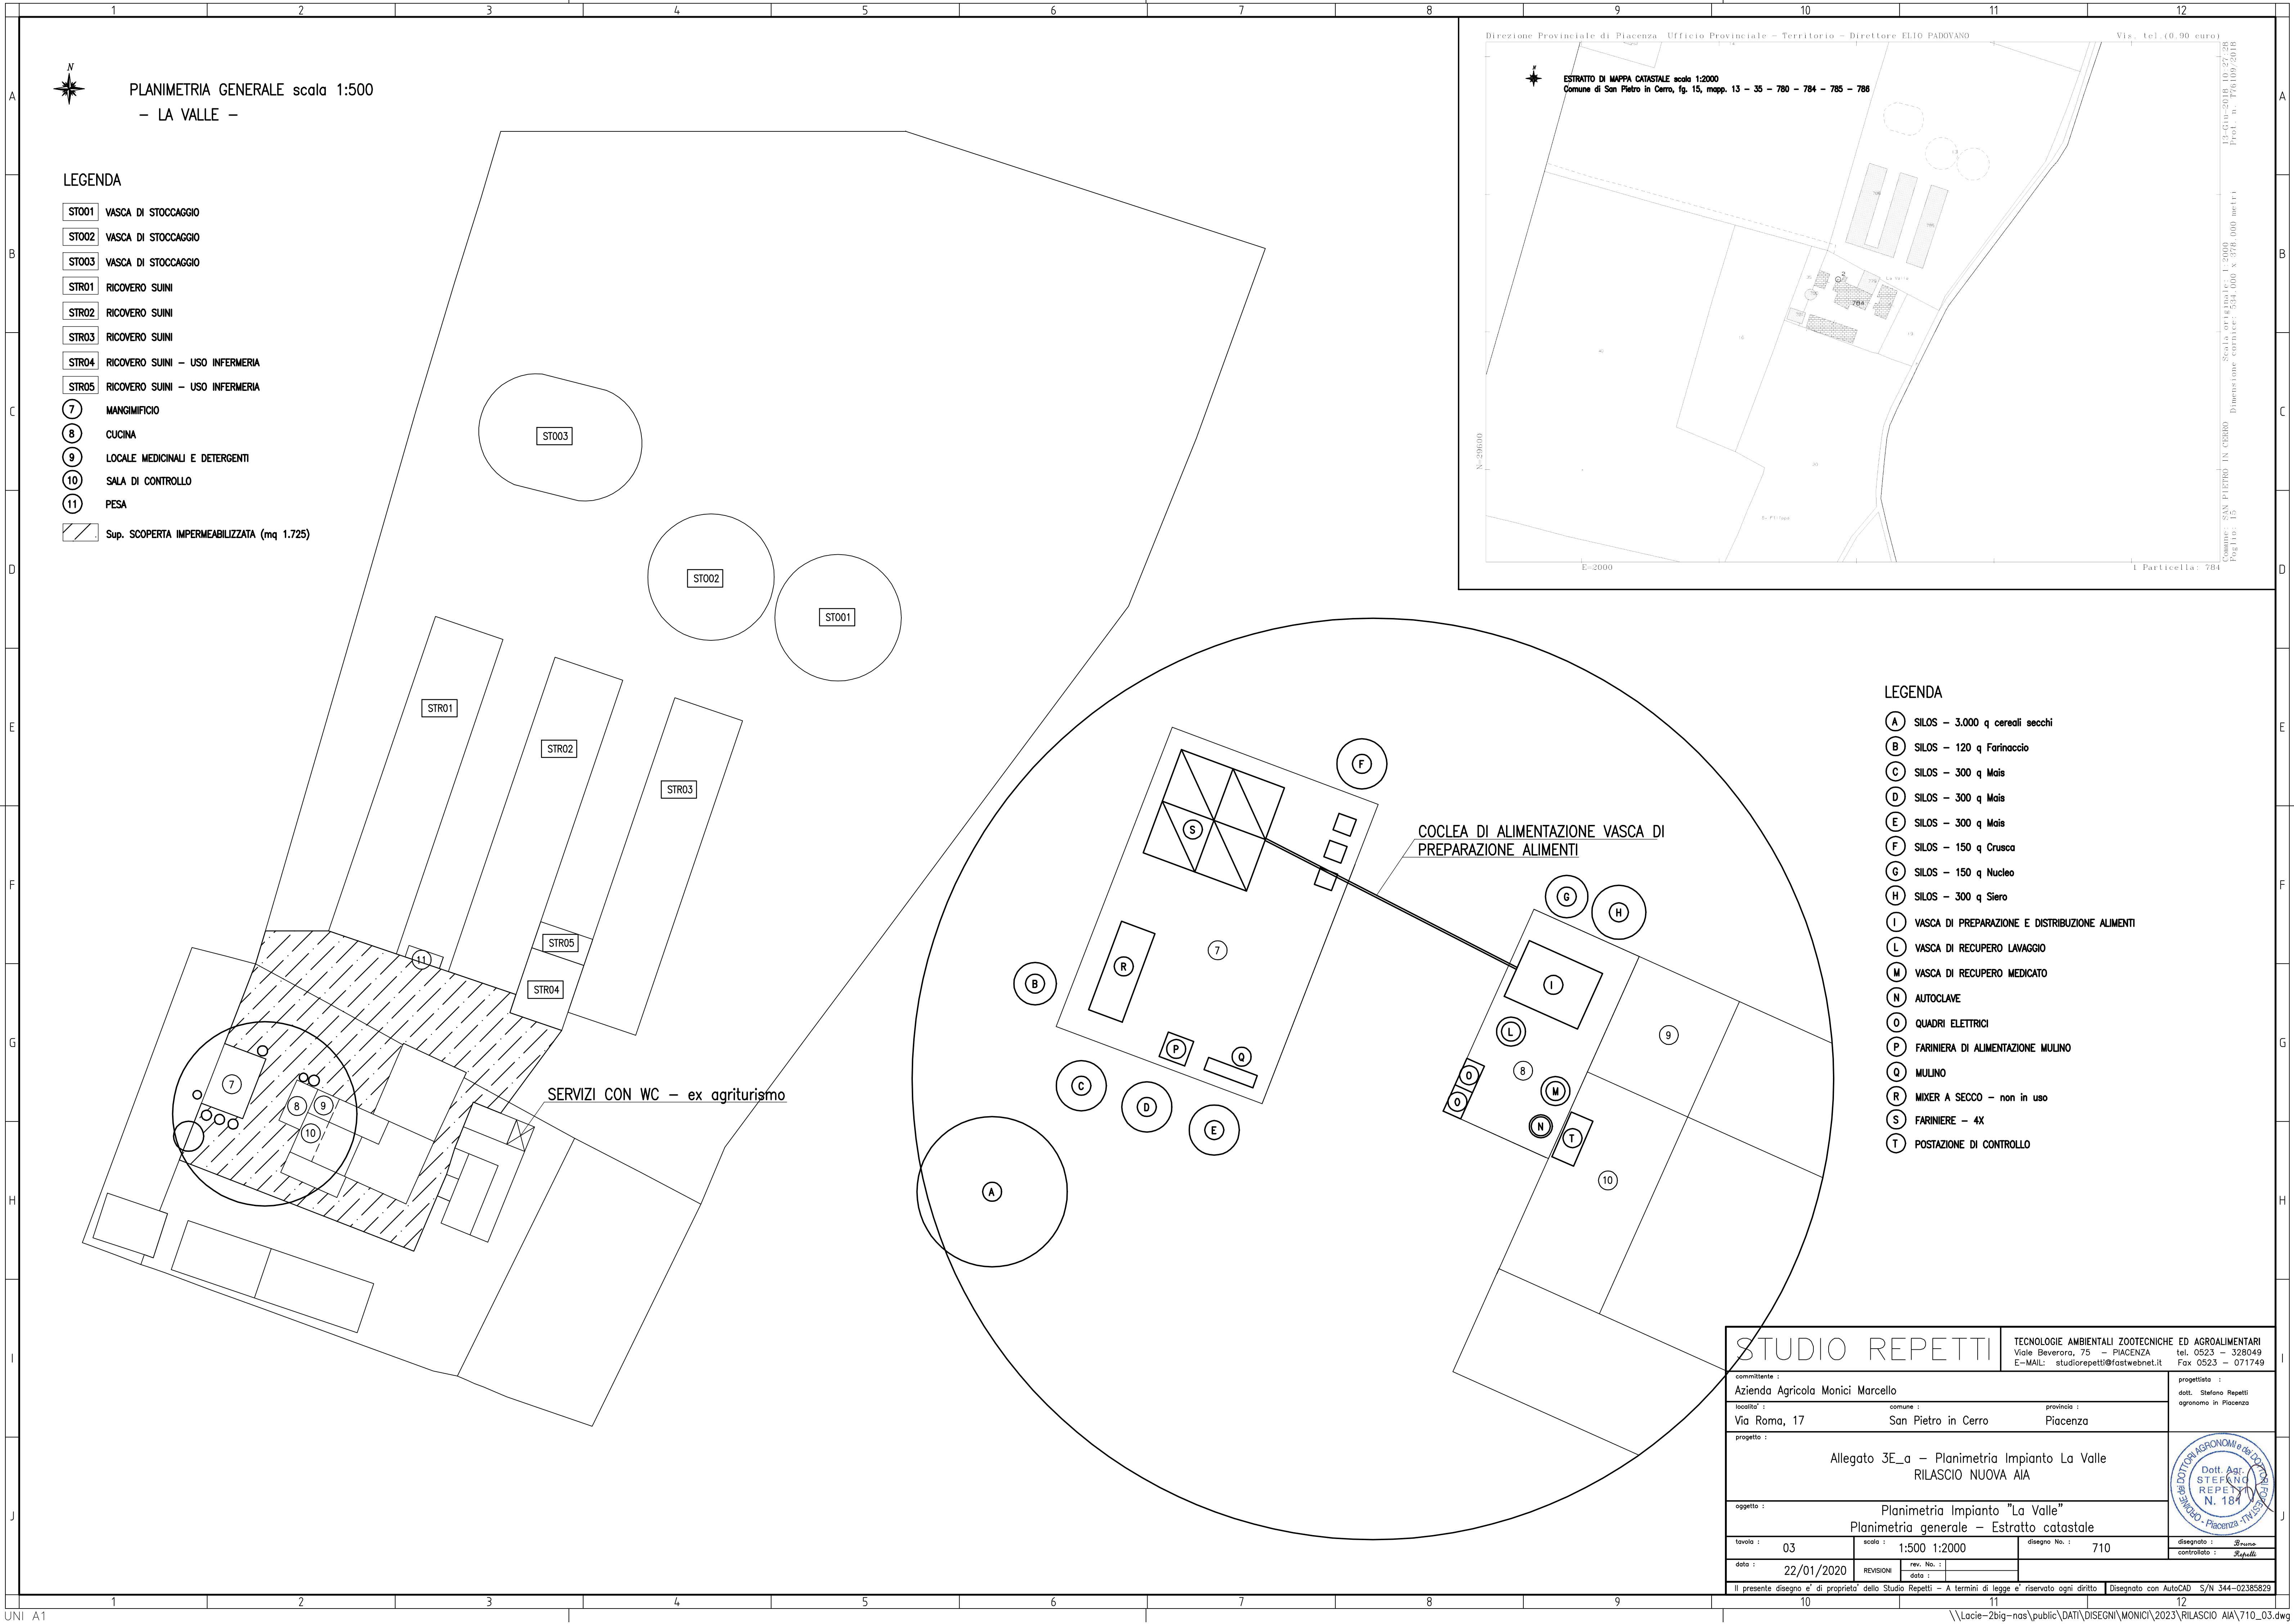




PLANIMETRIA GENERALE scala 1:500
- PIOMBINA -

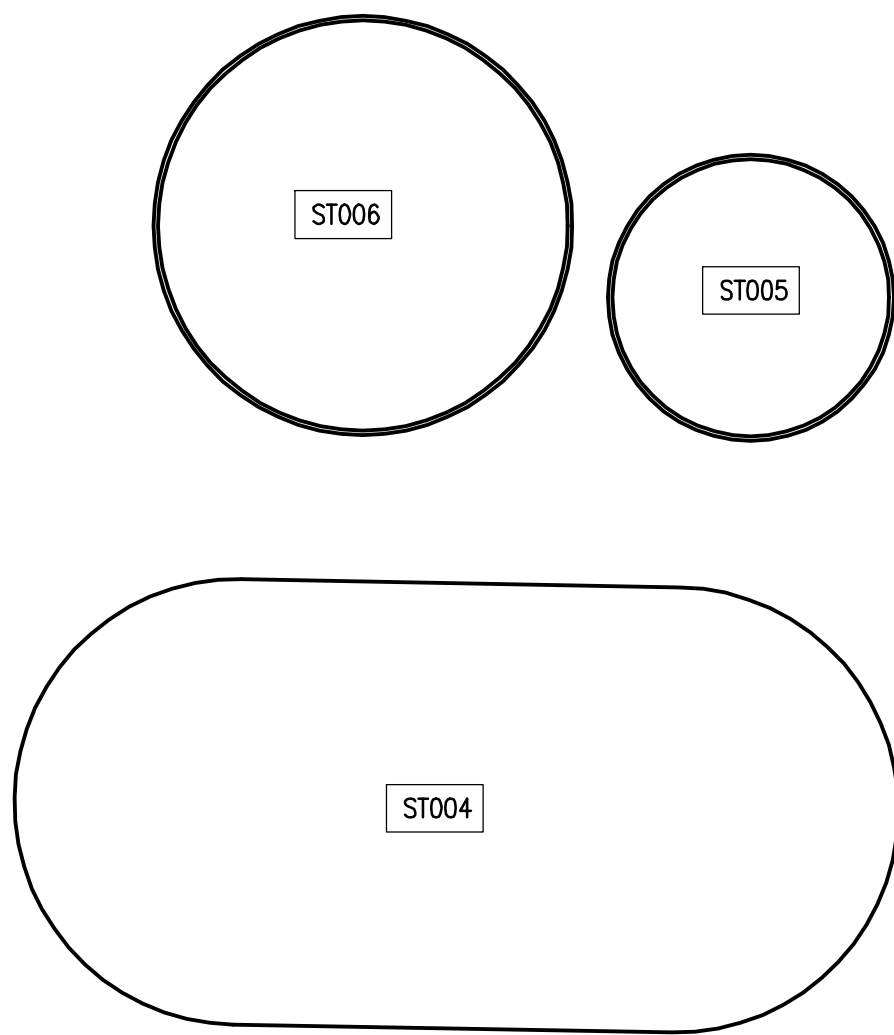


AREA STOCCAGGI

AREA FABBRICATI

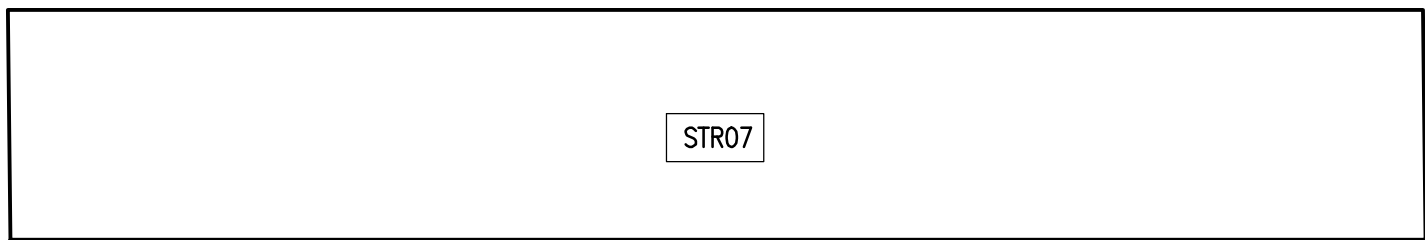

Pozzettone esistente

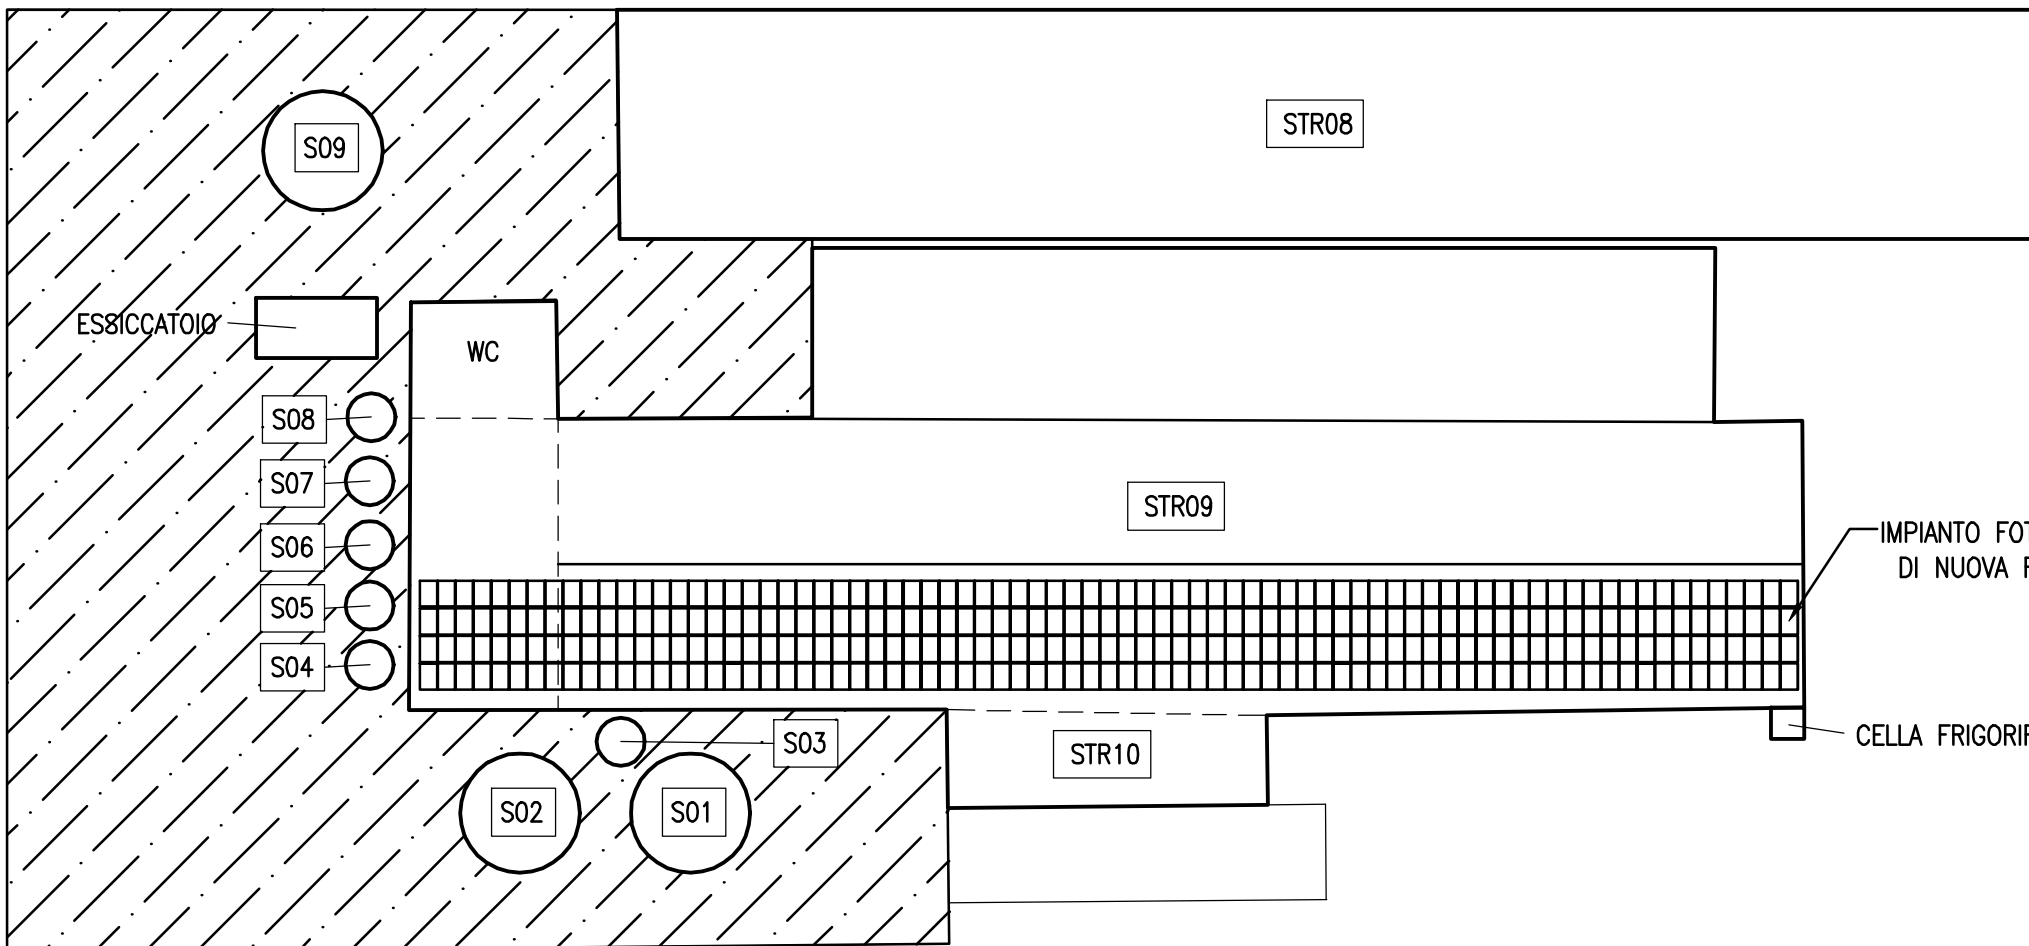

- ST004 VASCA DI STOCCAGGIO
- ST005 VASCA DI STOCCAGGIO
- ST006 VASCA DI STOCCAGGIO
- STR06 RICOVERO SUINI
- STR07 RICOVERO SUINI
- STR08 RICOVERO SUINI
- STR09 RICOVERO SUINI
- STR10 RICOVERO SUINI - USO INFERMERIA
- PL01 PLATEA REFLUI SOLIDI (NON UTILIZZATA)
- S01 SILOS VERTICALE - 10.000 q.li - pastone di mais
- S02 SILOS VERTICALE - 10.000 q.li - pastone di mais
- S03 SILOS VERTICALE - 300 q.li - siero
- S04 SILOS VERTICALE - 160 q.li - farinaccio
- S05 SILOS VERTICALE - 160 q.li - crusca
- S06 SILOS VERTICALE - 160 q.li - nucleo
- S07 SILOS VERTICALE - 160 q.li - farina di mais
- S08 SILOS VERTICALE - 120 q.li - nucleo
- S09 SILOS VERTICALE - 4.000 q.li - mais

Sup. SCOPERTA IMPERMEABILIZZATA (mq 2.372)



ESTRATTO CATASTALE scala 1:2000
(Comune di Monticelli d'Ongina Fg. 37 mapp.li 13 e 16)



STUDIO REPETI

TECNOLOGIE AMBIENTALI ZOOTECNICHE ED AGROALIMENTARI
Viale Beverara, 75 - PIACENZA
E-MAIL: studiorepeti@fastwebnet.it
tel. 0523 - 328049
Fax 0523 - 071749

committente : Azienda Agricola Monici Marcello
localita' : Via Roma, 17
comune : San Pietro in Cerro
provincia : Piacenza


progettista : dott. Stefano Repetti
agronomo in Piacenza
progetto : Allegato 3E_b - Planimetria Impianto Piombina
RILASCIO NUOVA AIA

oggetto : Planimetria Impianto "Piombina"
Planimetria generale - Estratto catastale

tavola : 04
scala : 1:500 1:2000
disegno No. : 710
disegnato : *Stefano Repetti*
data : 02/01/2023
revisi
data :
controllato : *Stefano Repetti*

Il presente disegno e' di proprieta' dello Studio Repetti - A termini di legge e' riservato ogni diritto
Disegnato con AutoCAD S/N 344-02355829




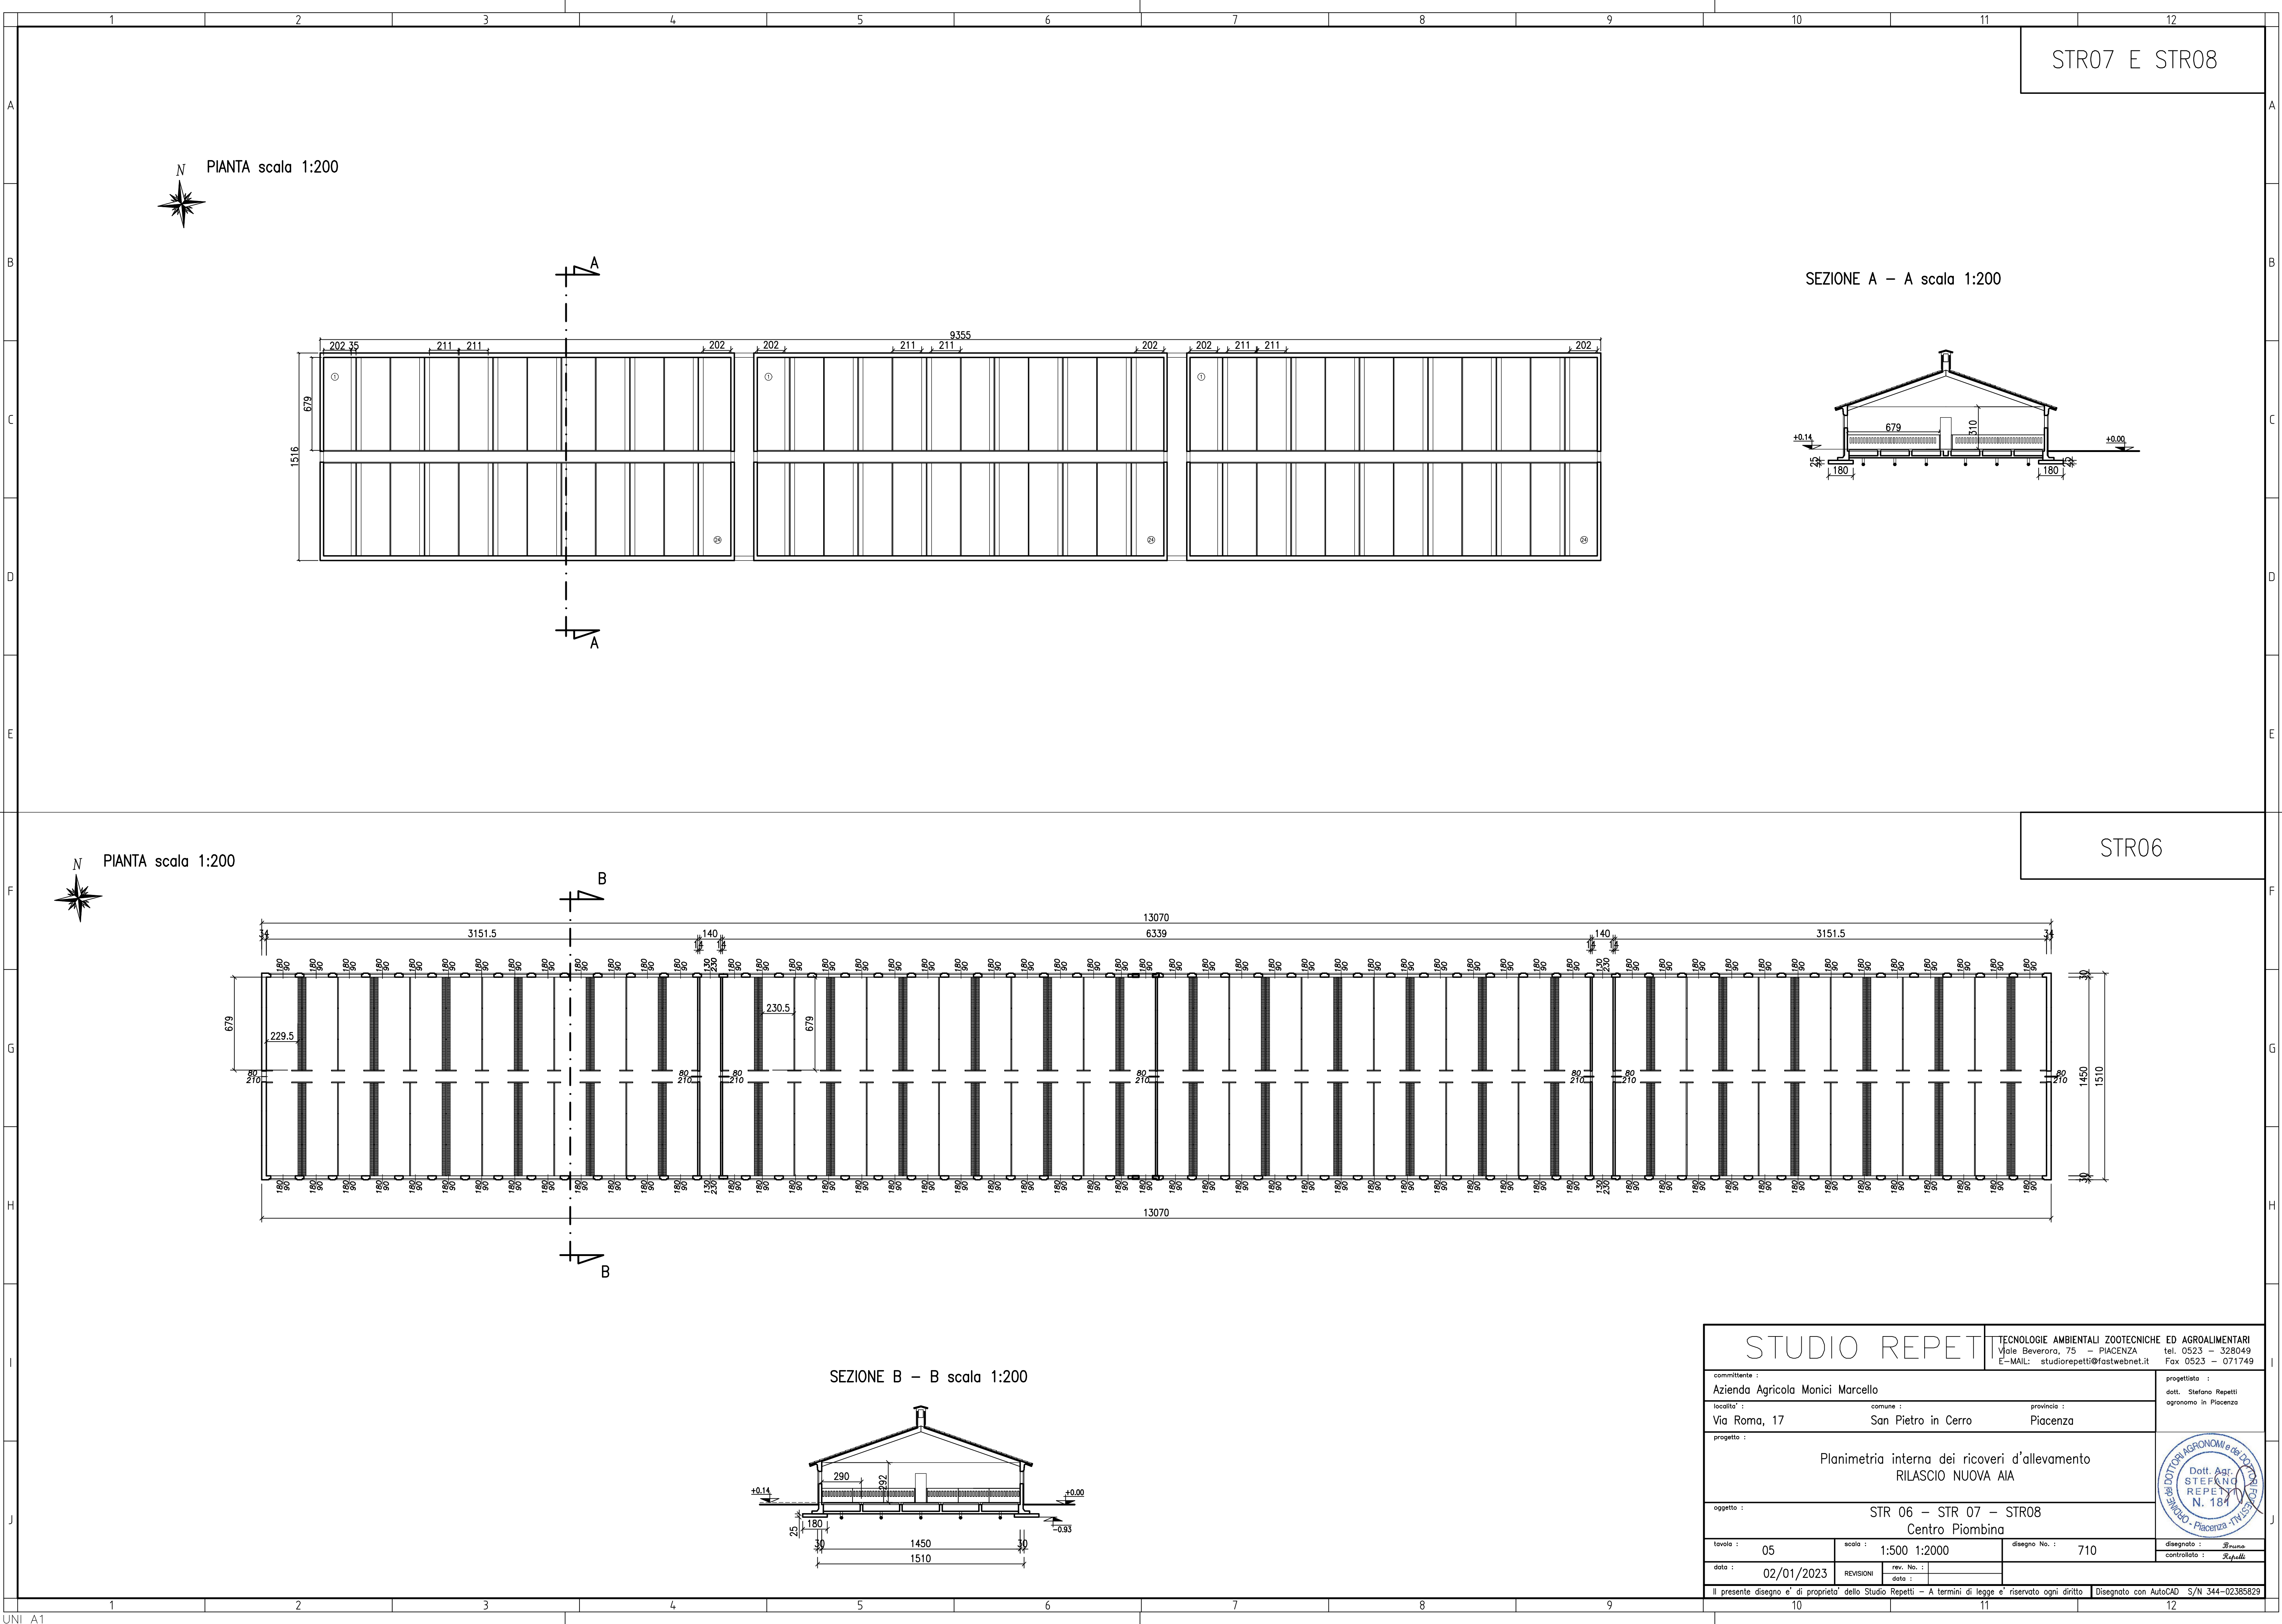

STUDIO REPET		TECNOLOGIE AMBIENTALI ZOOTECNICHE ED AGROALIMENTARI Viale Beverora, 75 - PIACENZA E-MAIL: studiorepetti@fastwebnet.it	
committente : Azienda Agricola Monici Marcello	localita' : Via Roma, 17	comune : San Pietro in Cerro	provincia : Piacenza
progettista : dott. Stefano Repetti agronomo in Piacenza	progetto : Planimetria interna dei ricoveri d'allevamento RILASCIO NUOVA AIA		
oggetto : STR 06 – STR 07 – STR08 Centro Piombina	disegnato : B. Bruno	controllato : Stefano Repetti	data : 02/01/2023
tavola : 05	scala : 1:500 1:2000	disegno No. : 710	Il presente disegno e' di proprieta' dello Studio Repetti - A termini di legge e' riservato ogni diritto
Disegnato con AutoCAD S/N 344-02385829			

PIANTA-FABBRICATO 1-2 scala 1:200

PIANTA-FABBRICATO 3 scala 1:200

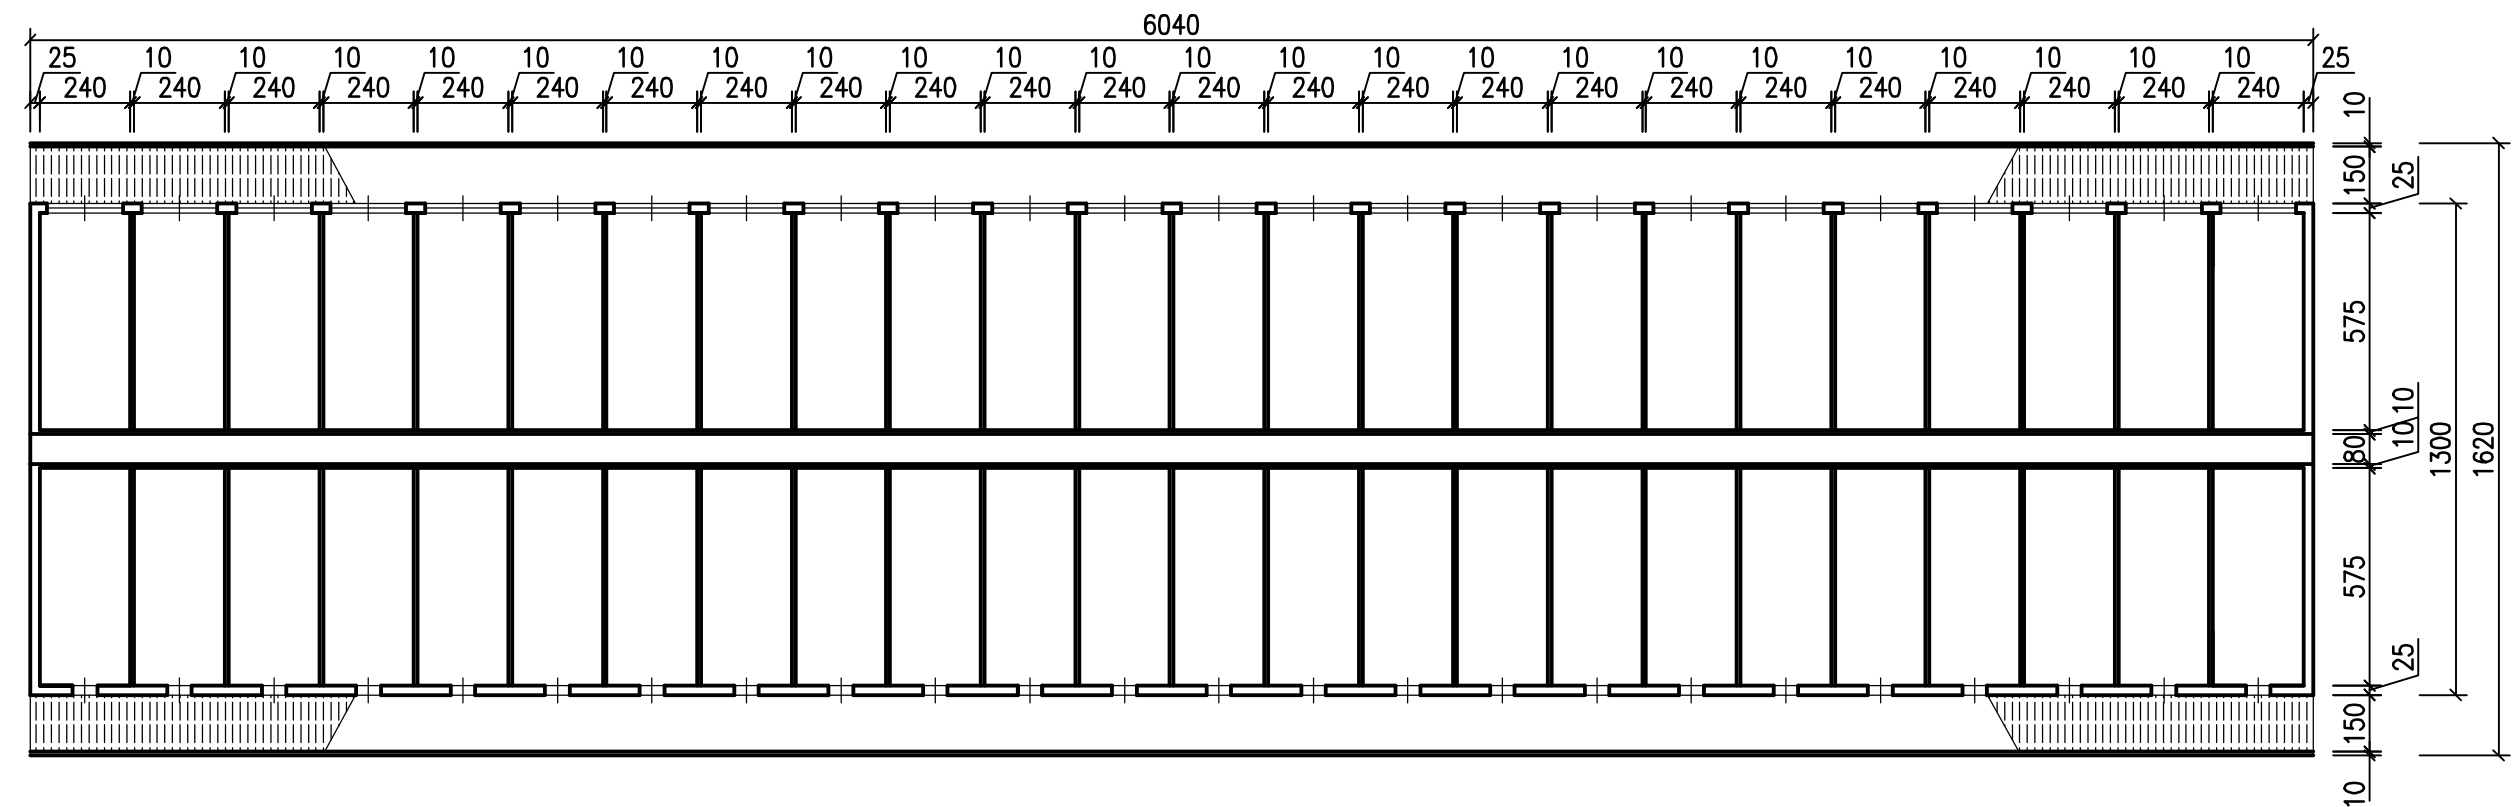

STUDIO REPETTI

TECNOLOGIE AMBIENTALI ZOOTECHNICHE ED AGROALIMENTARI
Viale Beverora, 75 - PIACENZA tel. 0523 - 328049
E-MAIL: studiorepetti@fastwebnet.it Fax 0523 - 071749

committente :

Azienda Agricola Monici Marcello

progettista :

dott. Stefano Repetti
agronomo in Piacenza

localita' :

Via Roma, 17

comune :

San Pietro in Cerro

provincia :

Piacenza

progetto :

Planimetria interna dei ricoveri d'allevamento
RILASCIO NUOVA AIA

oggetto :

STR 01 - STR 02 - STR03
Centro "La Valle"



tavola :

07

scala :

1:500 1:2000

disegno No. :

710

disegnato :

Bruno

controllato :

Repetti

data :

02/01/2023

REVISIONI

rev. No. :

data :

Il presente disegno e' di proprieta' dello Studio Repetti - A termini di legge e' riservato ogni diritto Disegnato con AutoCAD S/N 344-02385829