



I:\emilio giunta - Proj. 06/12/2024 1340300.8 Copia conforme dell'originale sottoscritto digitalmente da BIZZARRI GIACOMO, BIZZARRI GIACOMO



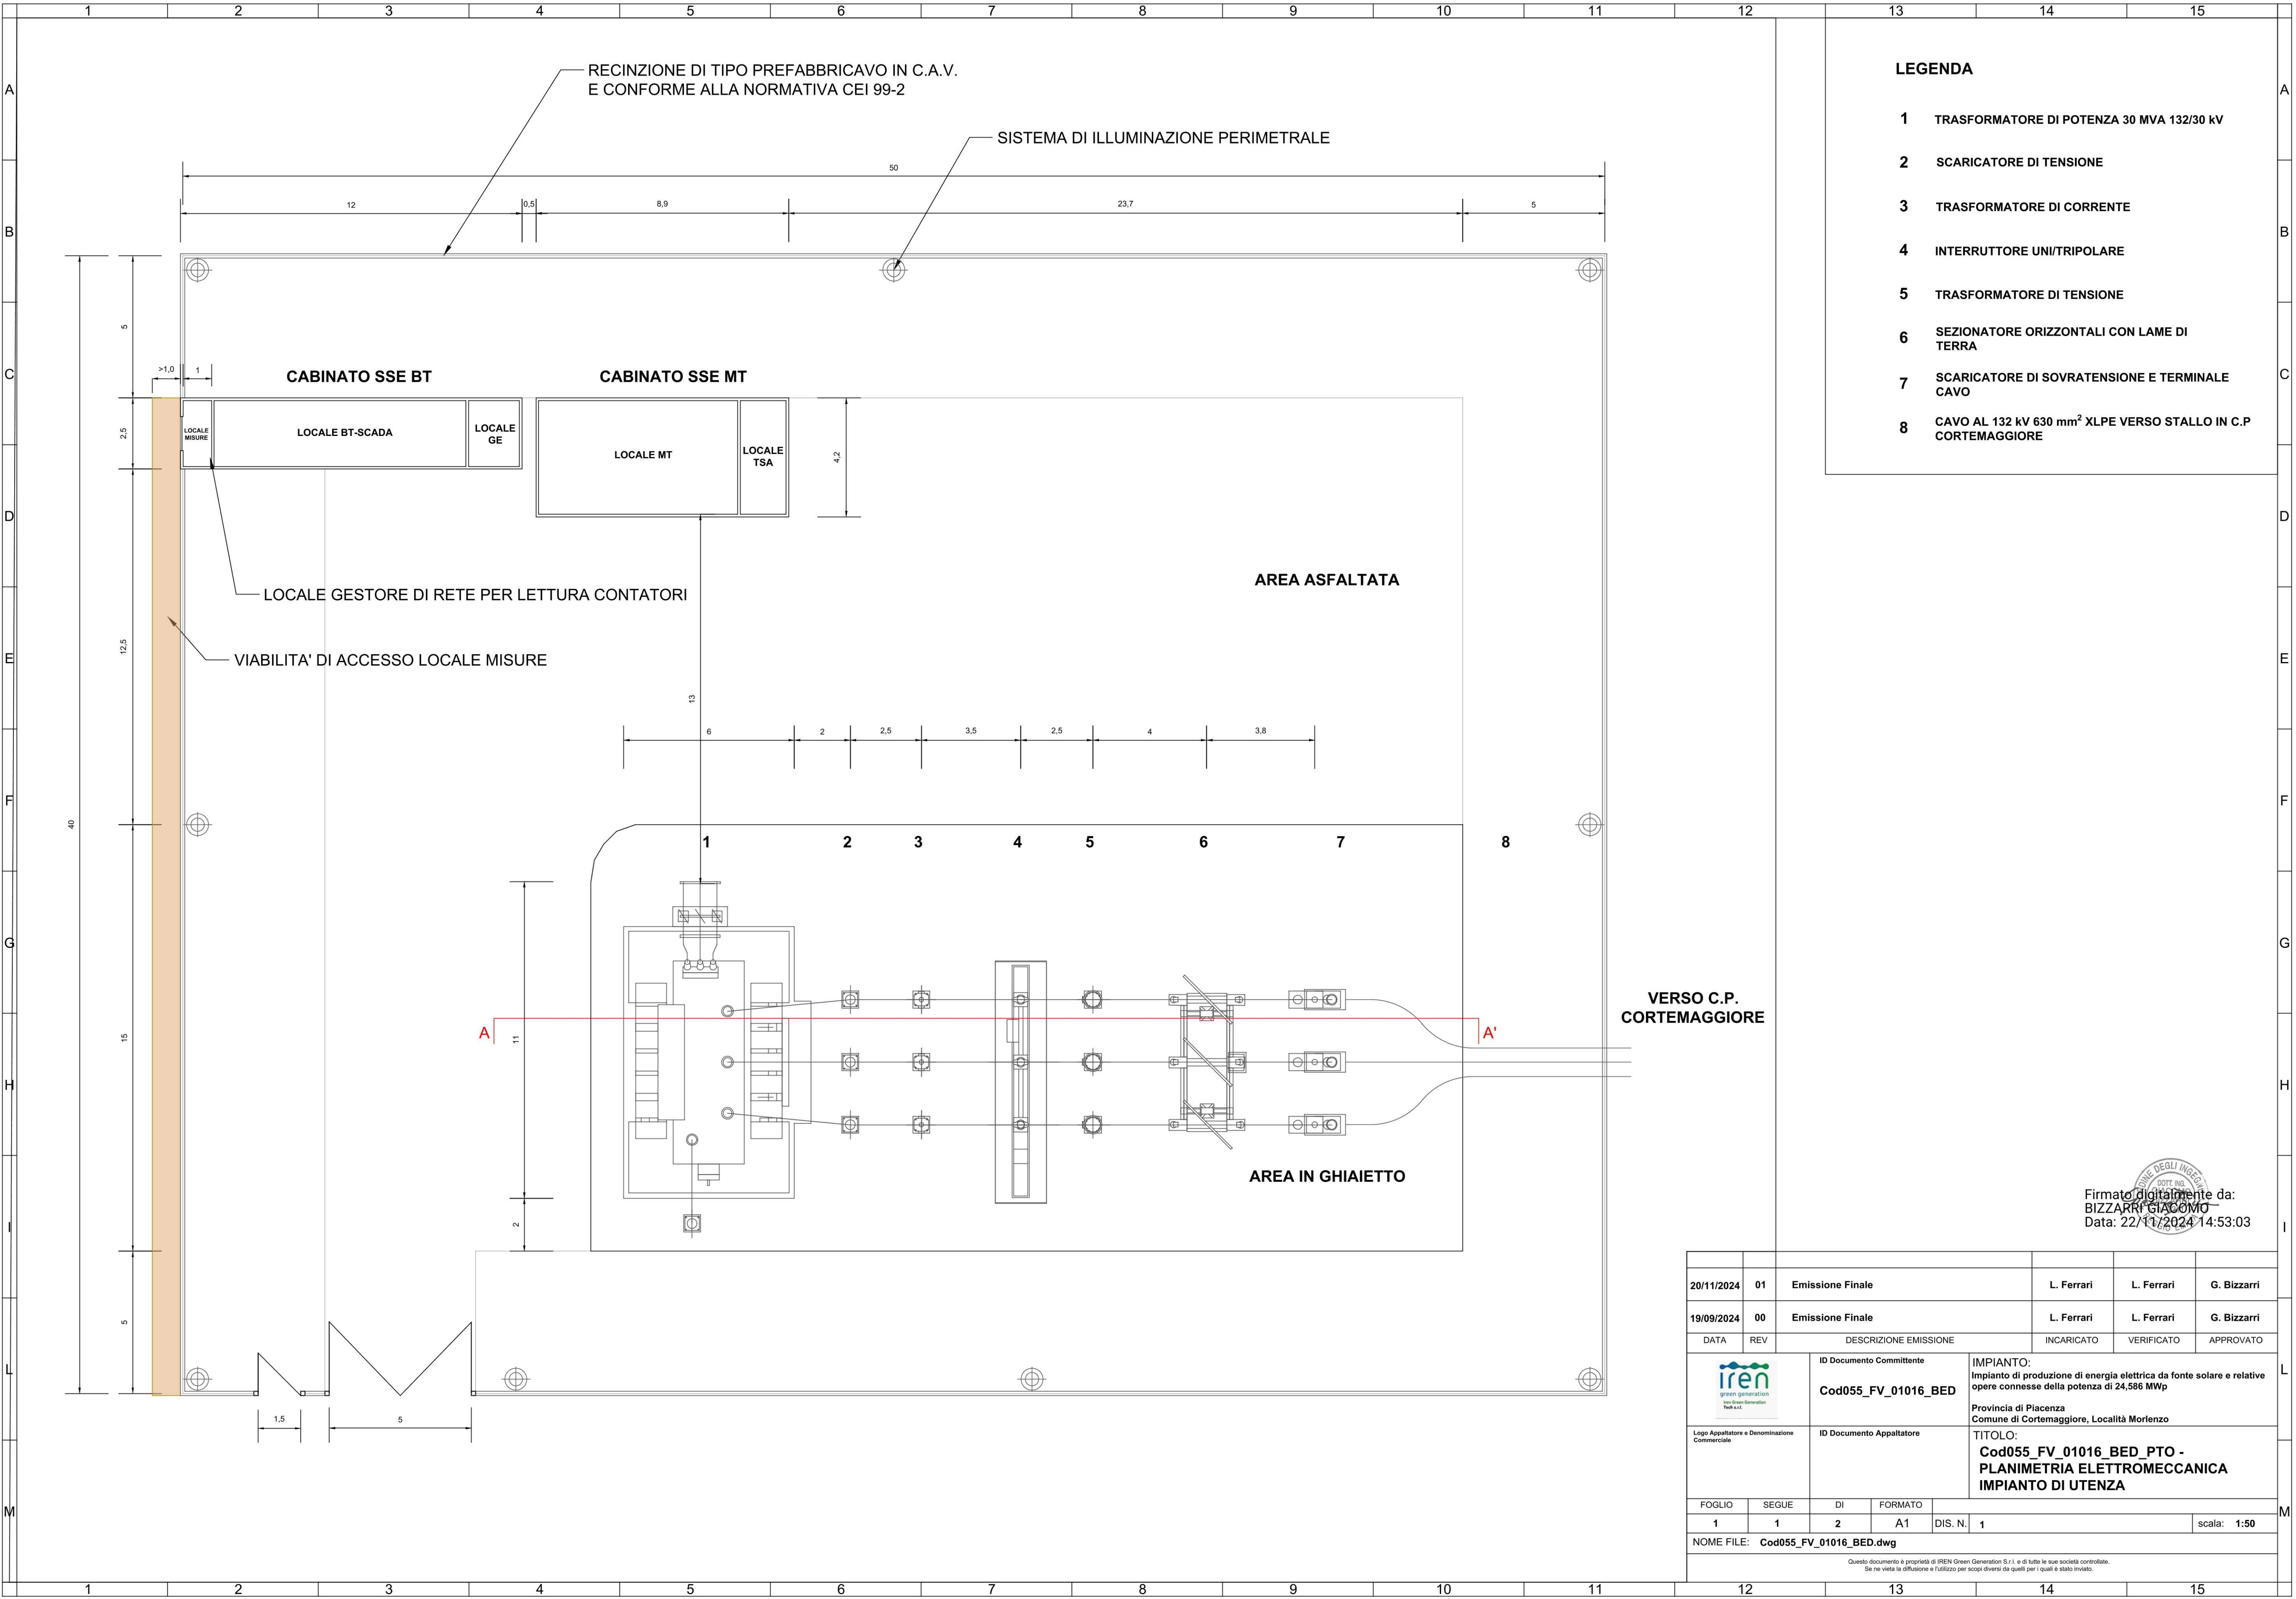


LEGENDA

- 1 TRASFORMATORE DI POTENZA 30 MVA 132/30 kV
- 2 SCARICATORE DI TENSIONE
- 3 TRASFORMATORE DI CORRENTE
- 4 INTERRUTTORE UNI/TRIPOLARE
- 5 TRASFORMATORE DI TENSIONE
- 6 SEZIONATORE ORIZZONTALI CON LAME DI TERRA
- 7 SCARICATORE DI SOVRATENSIONE E TERMINALE CAVO
- 8 CAVO AL 132 kV 630 mm² XLPE VERSO STALLO IN C.P. CORTEMAGGIORE

Firmato digitalmente da:
BIZZARRI GIACOMO
Data: 22/11/2024 14:53:03

20/11/2024	01	Emissione Finale	L. Ferrari	L. Ferrari	G. Bizzarri
19/09/2024	00	Emissione Finale	L. Ferrari	L. Ferrari	G. Bizzarri
DATA	REV	DESCRIZIONE EMISSIONE	INCARICATO	VERIFICATO	APPROVATO
		ID Documento Committente Cod055_FV_01016_BED	IMPIANTO: Impianto di produzione di energia elettrica da fonte solare e relative opere connesse della potenza di 24,586 MWp Provincia di Piacenza Comune di Cortemaggiore, Località Morlenzo		
Logo Appaltatore e Denominazione Commerciale		ID Documento Appaltatore	TITOLO: Cod055_FV_01016_BED_PTO - PLANIMETRIA ELETTROMECCANICA IMPIANTO DI UTENZA		
FOGLIO	SEGUE	DI	FORMATO	DIS. N.	
1	1	2	A1	1	
NOME FILE: Cod055_FV_01016_BED.dwg					
Questo documento è proprietà di IREN Green Generation S.p.A. e di tutte le sue società controllate. Se ne vieta la diffusione e l'utilizzo per scopi diversi da quelli per i quali è stato inviato.					
12	13	14	15		

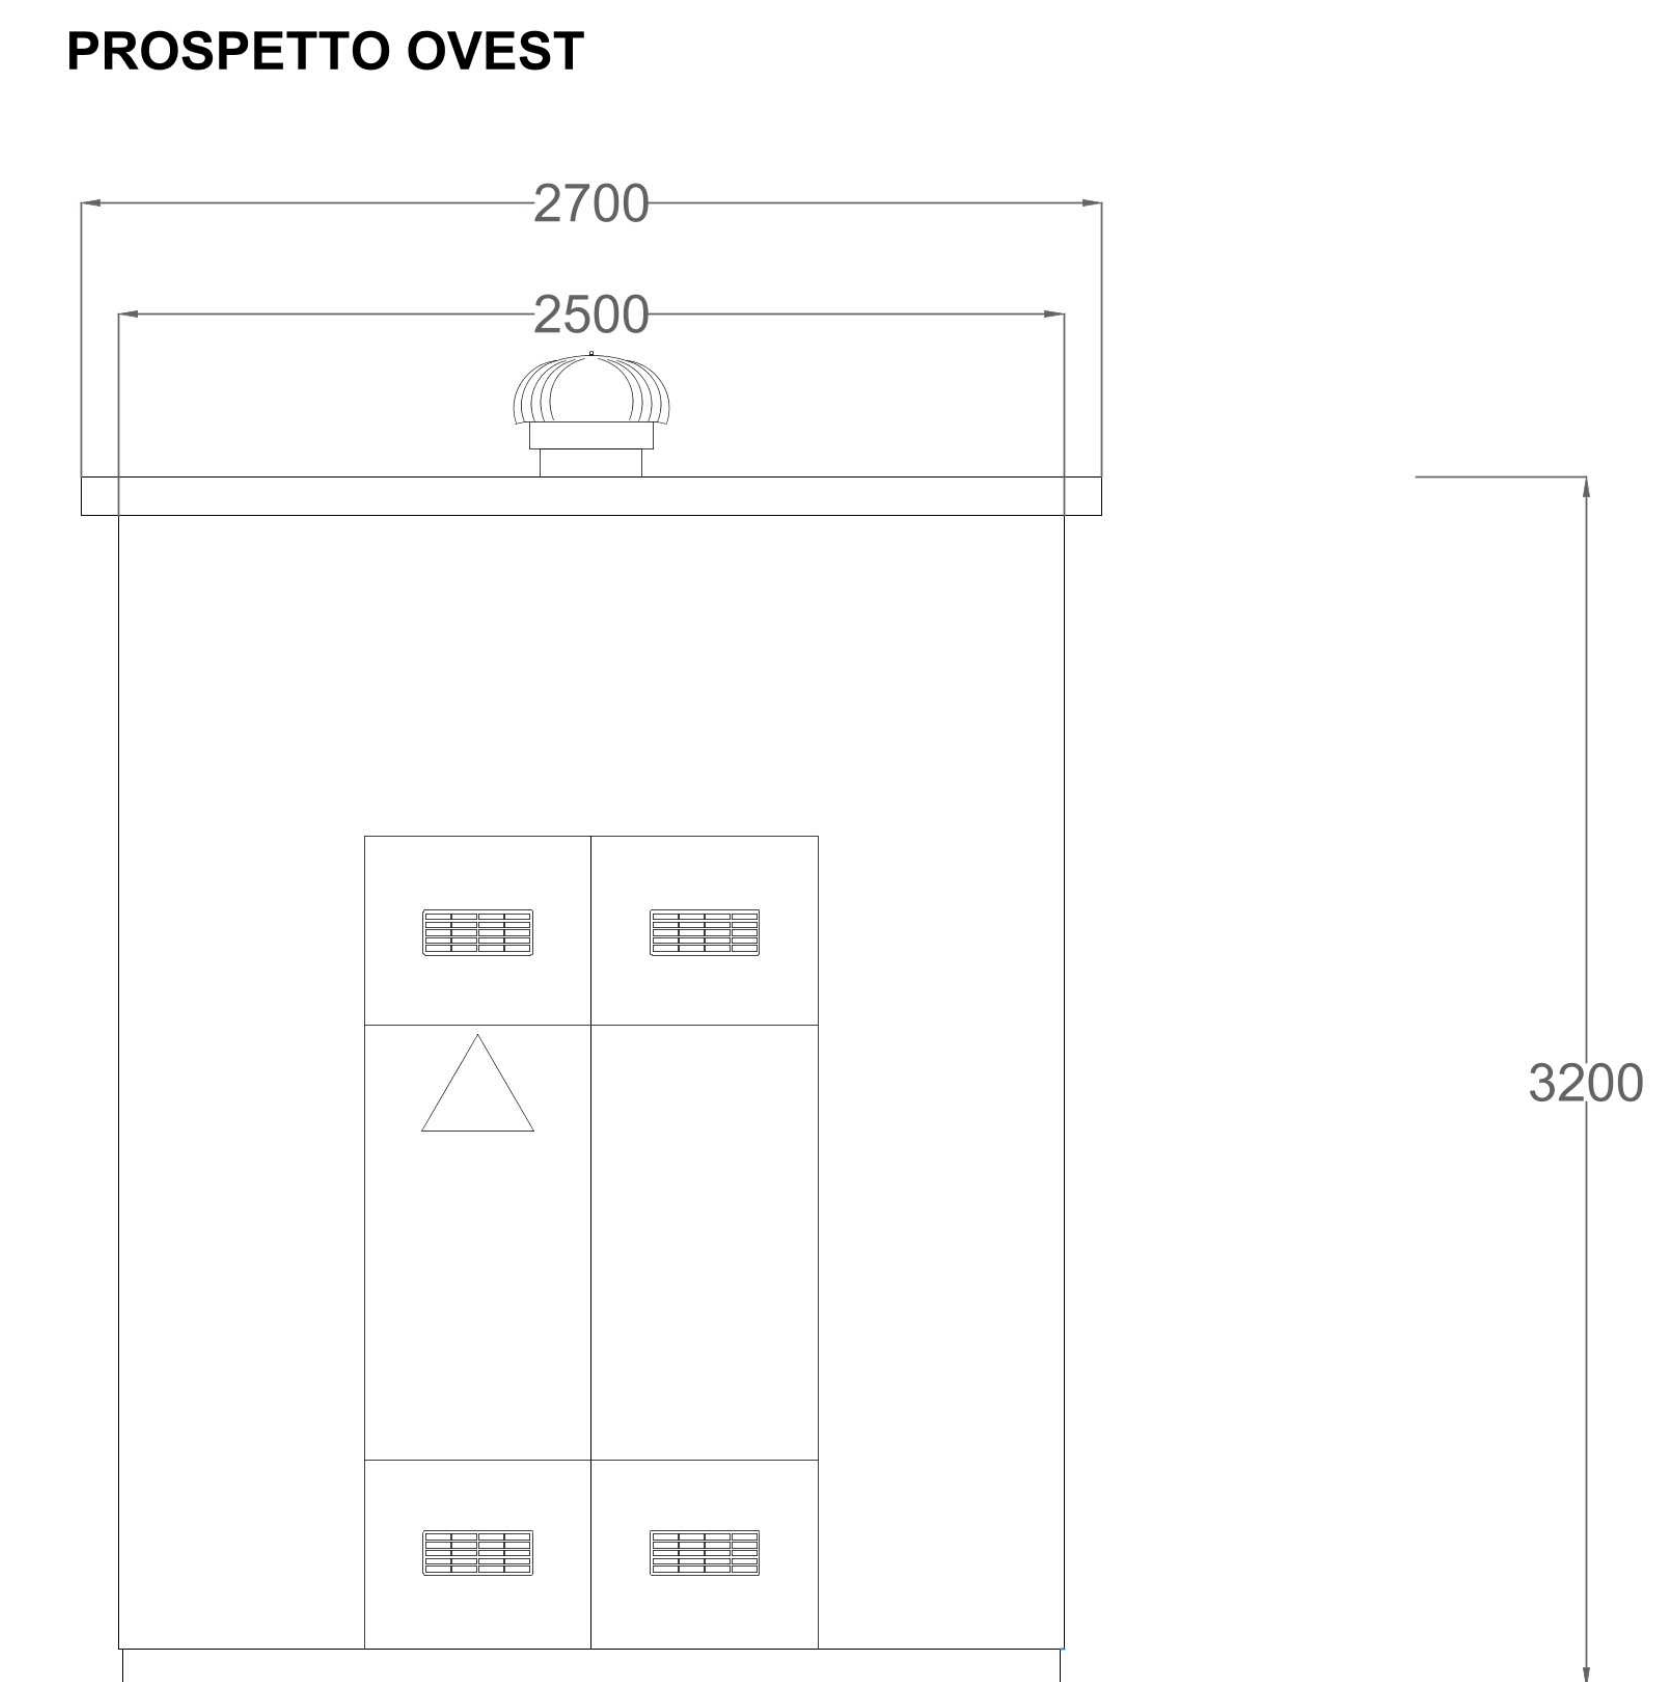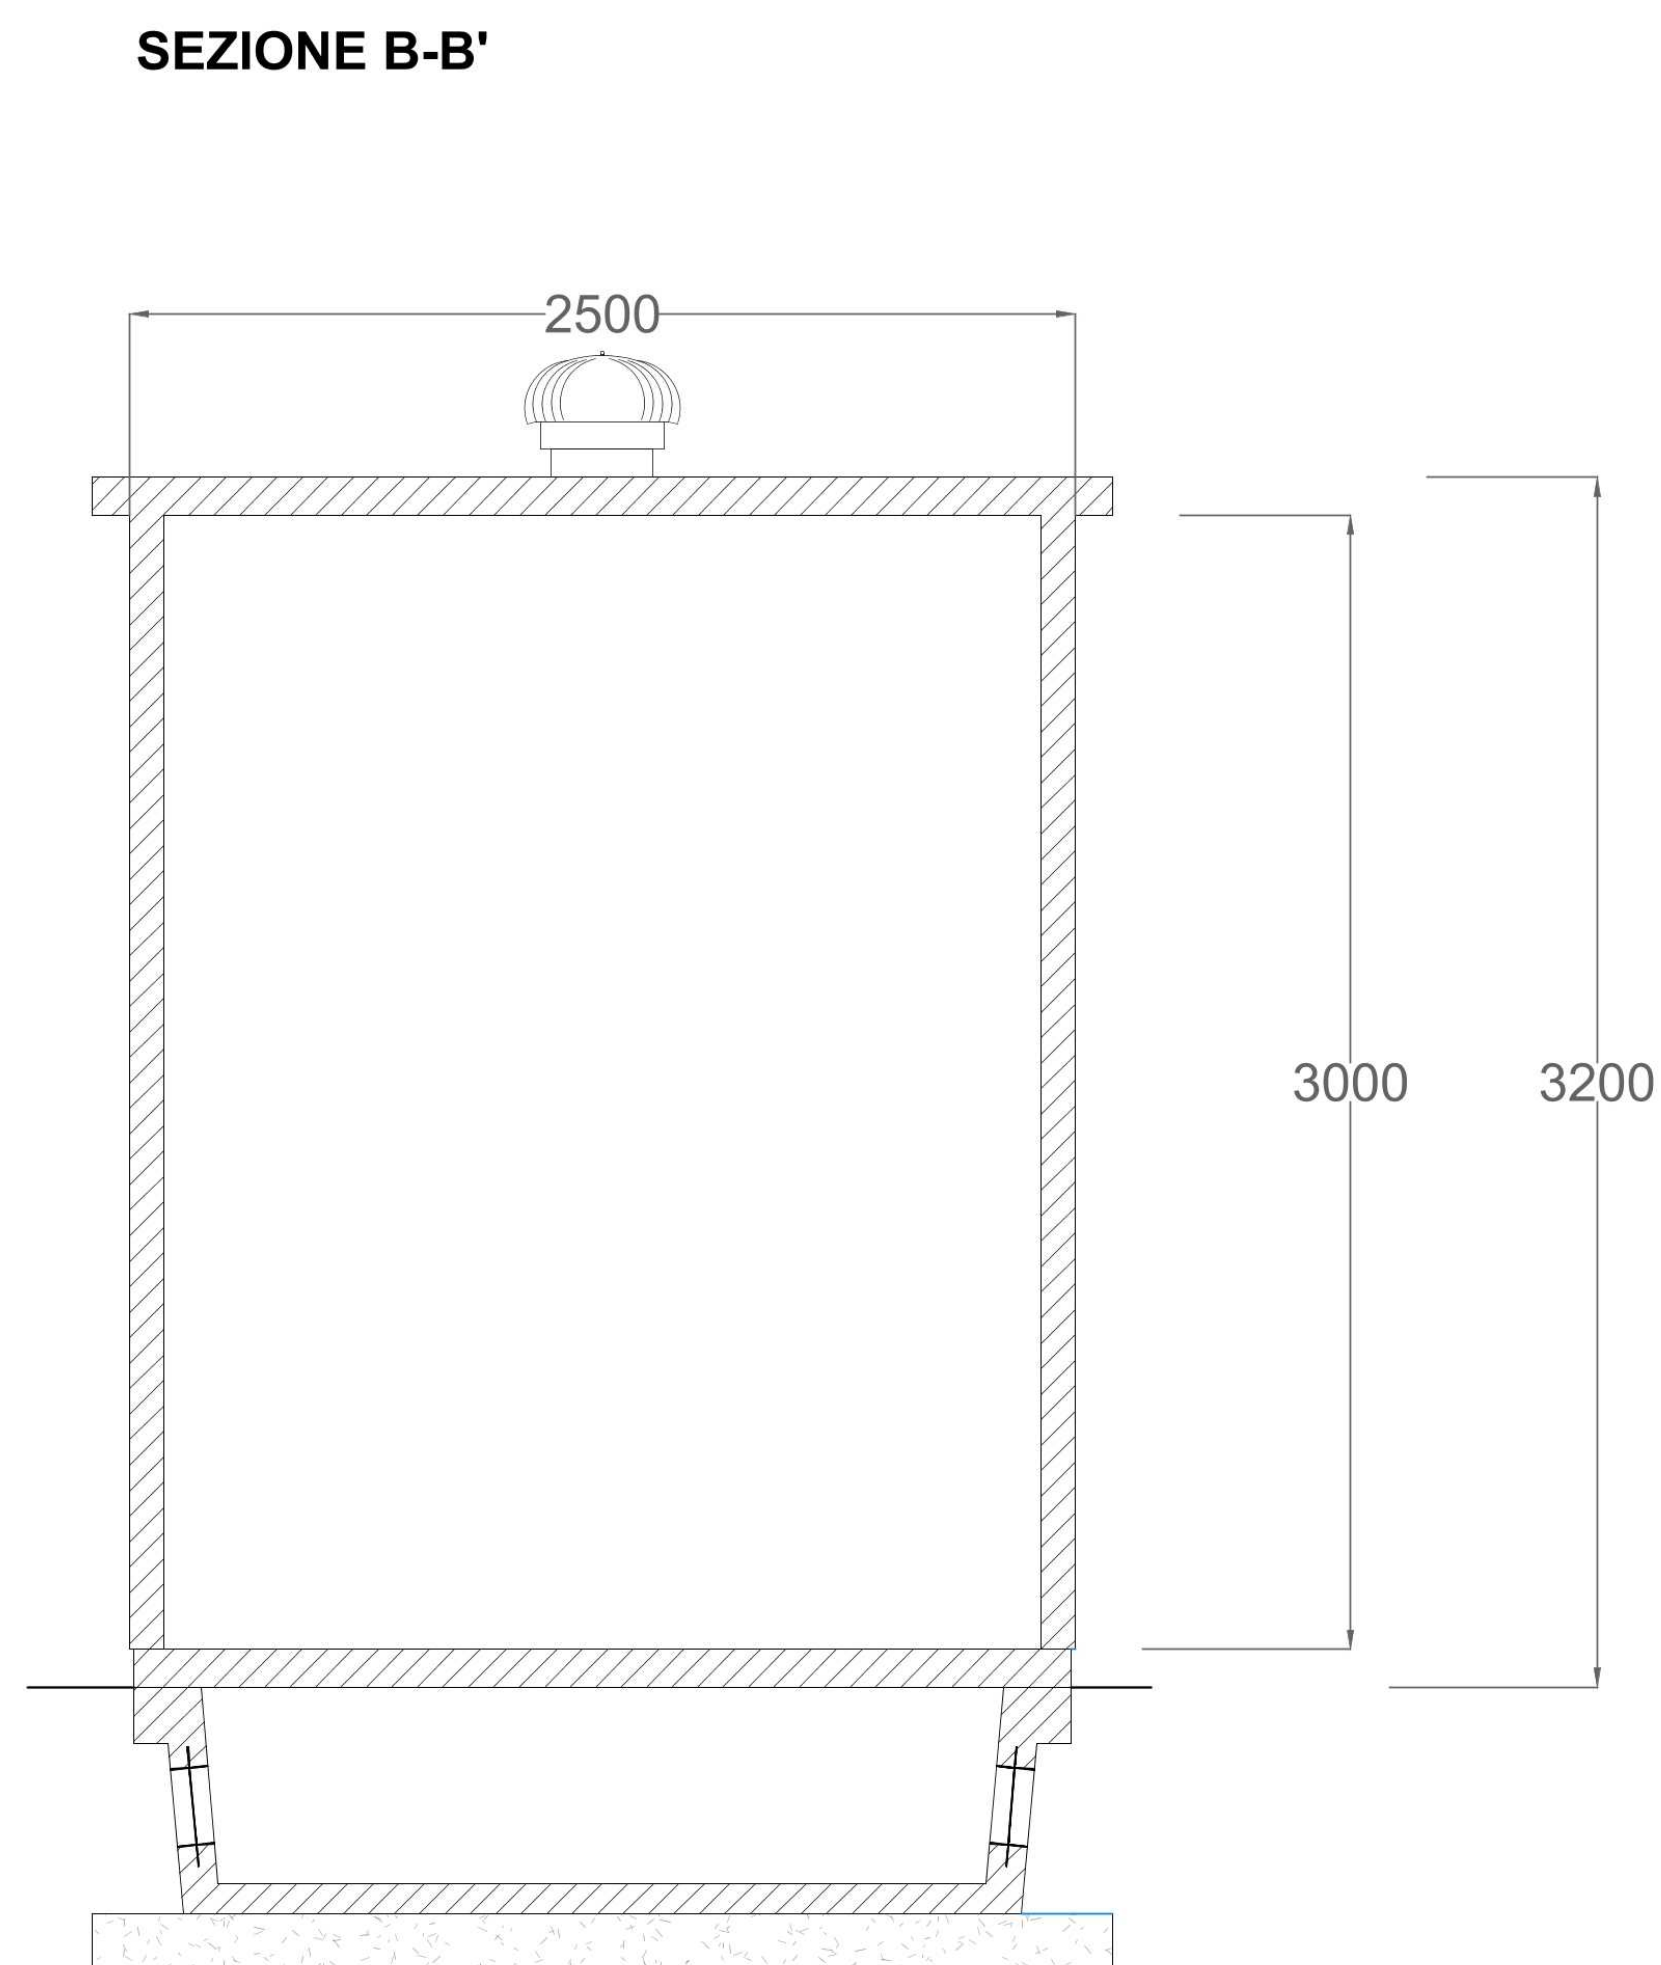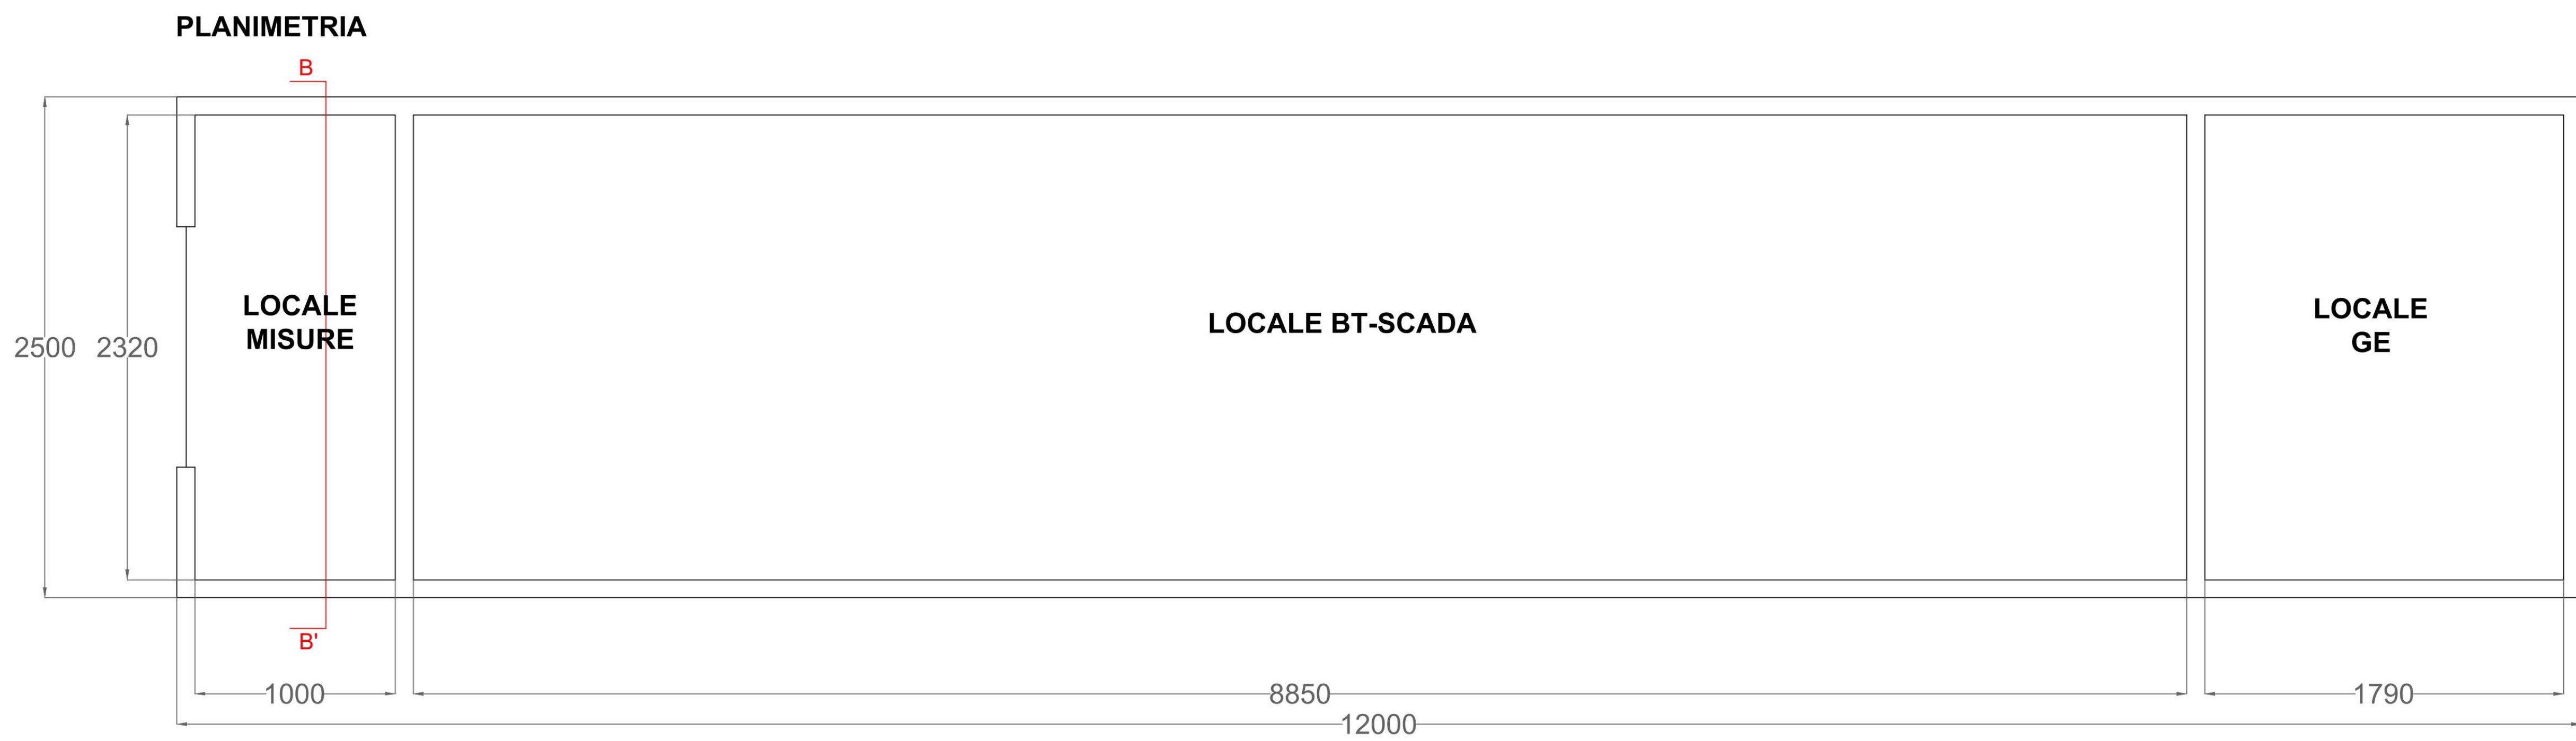

Firmato digitalmente da:
BIZZARRI GIACOMO
Data: 22/11/2024 14:53:04

20/11/2024	01	Emissione Finale			L. Ferrari	L. Ferrari	G. Bizzarri
19/09/2024	00	Emissione Finale			L. Ferrari	L. Ferrari	G. Bizzarri
DATA	REV	DESCRIZIONE EMISSIONE			INCARICATO	VERIFICATO	APPROVATO
<div><div>Logo Appaltatore e Denominazione Commerciale</div></div>		<div>ID Documento Committente</div> <div>Cod055_FV_01016_BED</div>		<div>IMPIANTO: Impianto di produzione di energia elettrica da fonte solare e relative opere connesse della potenza di 24,586 MWp</div> <div>Provincia di Cosenza Comune di Cortemaggiore, Località Morlenzo</div>			L
		<div>ID Documento Appaltatore</div> <div>TITOLO: Cod055_FV_01016_BED_PTO - PLANIMETRIA ELETTROMECCANICA IMPIANTO DI UTENZA</div>		M			
FOGLIO	SEQUE	DI	FORMATO				
2	0	2	A1	DIS. N. 1			scala: 1:50
NAME FILE: Cod055_FV_01016_BED.dwg							
Questo documento è proprietà di IREN Green Generation S.r.l. e di tutte le sue società controllate. Se ne vieta la diffusione e l'utilizzo per scopi diversi da quelli per i quali è stato inviato.							
12		13		14		15	