

STUDIO TECNICO RIMONDI

Architettura - Urbanistica
BOLOGNA - Via Fioravanti 57
tel. 051.355772
mail str@studiorimondi.it
www.studiotecnicoimondi.com

COMUNE

CASTEL GUELFO (BO)

OGGETTO

PERMESSO DI COSTRUIRE PER LA REALIZZAZIONE
DI VOLUMI TECNICI A SERVIZIO DEL SITO AD USO
PRODUTTIVO SITO IN VIA DELL'AGRICOLTURA 8,
CENSITO AL CATASTO FABBRICATI
AL FOGLIO 25 MAPPALE 294

PROGETTO DI AUMENTO DEL QUANTITATIVO DI RIFIUTI
CONFERIBILI ALL'IMPIANTO SITO IN CASTEL GUELFO (BO)

PROPRIETÀ

GEA DEPURAZIONI S.R.L.

COMMITTENTE

GEA DEPURAZIONI S.R.L.

PROGETTISTA

RIMONDI ARCH. MARCO

RIMONDI ARCH. GIACOMO

RIMONDI GEOM. GIAN PAOLO

DIR. LAVORI

RIMONDI ARCH. MARCO

OGGETTO

Interventi

TAVOLA

Planimetri

E05

DATA

16/12/2024

SCALA 1:200

PROTOCOLLO

A TERMINI DI LEGGE SI RISERVA LA PROPRIETA' DI QUESTO DISEGNO

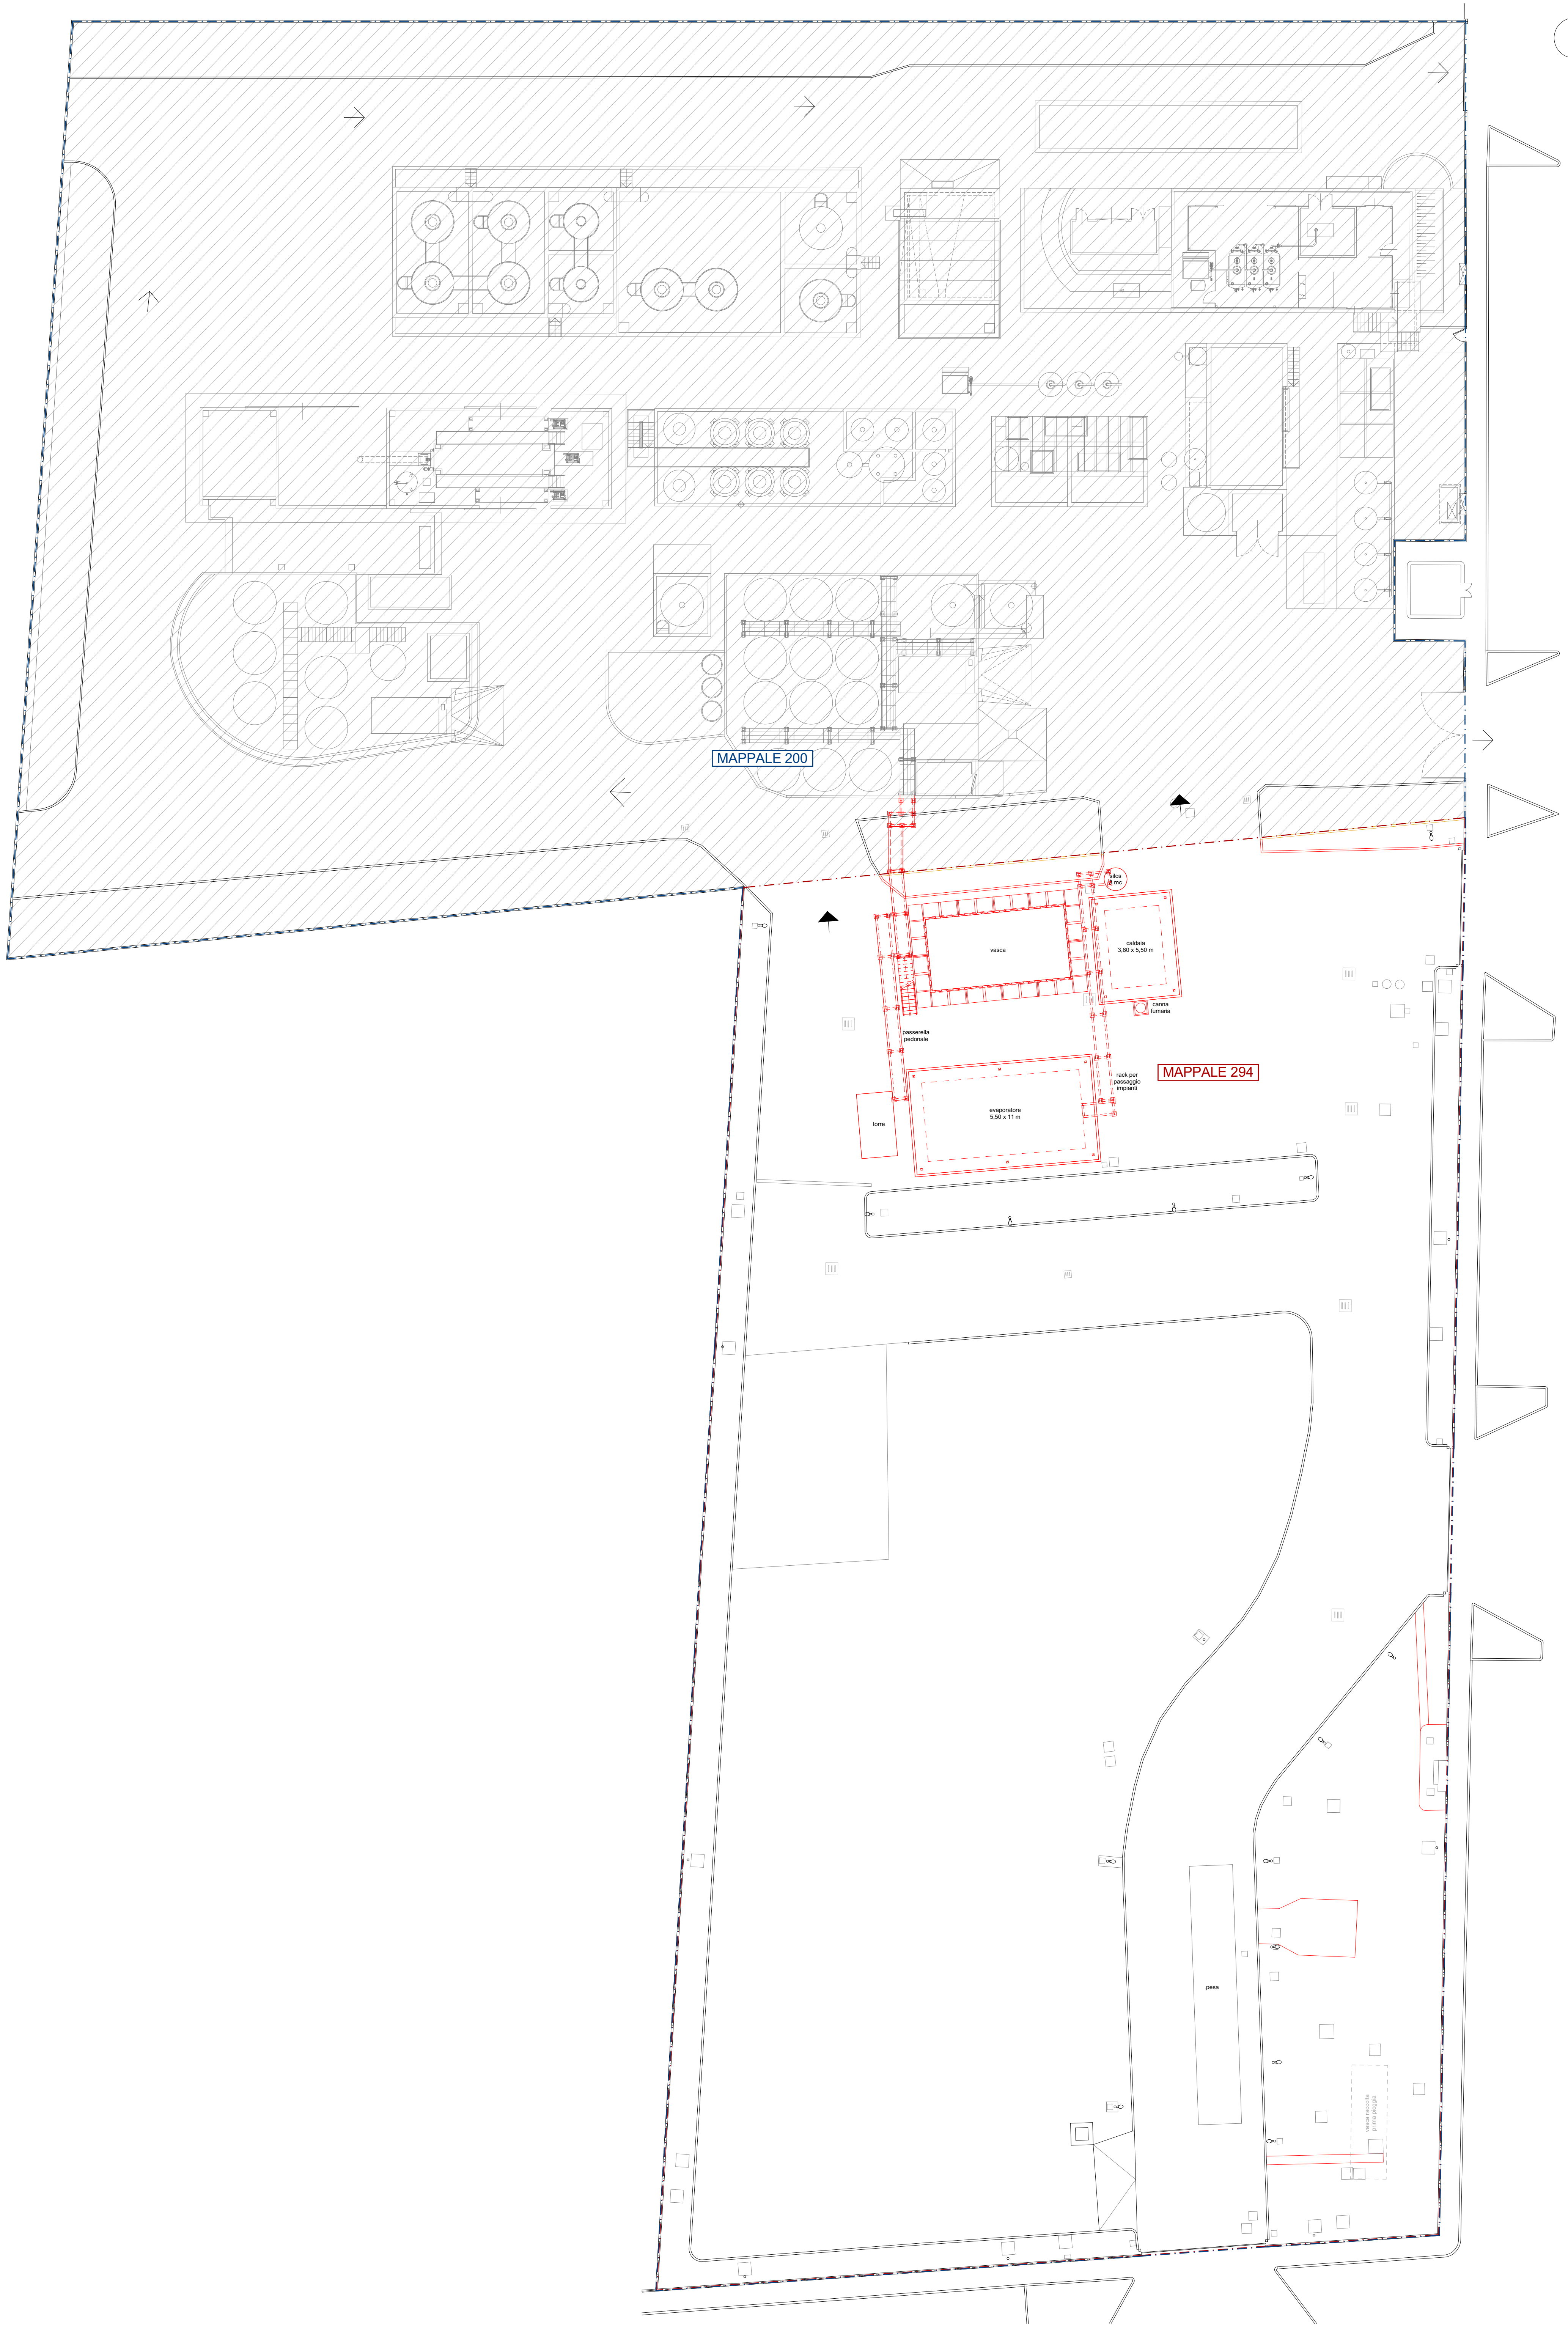
LEGENDA

— • — CONFINE MAPPALE 294

— . — CONFINE PROPRIETÀ

 AREA NON OGGETTO DI INTERVENTO

 COSTRUITO

 DEMOLITO

Piano Terra 1:200