


<div>STR</div>	<div>STUDIO TECNICO RIMONDI</div> <div>Architettura - Urbanistica</div> <div>BOLOGNA - Via Fioravanti 57</div> <div>tel. 051.355772</div> <div>mail str@studiorimondi.it</div> <div>www.studiotecnicorimondi.com</div>	
COMUNE	CASTEL GUELFO (BO)	
OGGETTO	PERMESSO DI COSTRUIRE PER LA REALIZZAZIONE DI VOLUMI TECNICI A SERVIZIO DEL SITO AD USO PRODUTTIVO SITO IN VIA DELL'AGRICOLTURA 8, CENSITO AL CATASTO FABBRICATI AL FOGLIO 25 MAPPALE 294	
PROPRIETA'	GEA DEPURAZIONI S.R.L.	
COMMITTENTE	GEA DEPURAZIONI S.R.L.	
PROGETTISTA	RIMONDI ARCH. MARCO	
DIR. LAVORI	RIMONDI ARCH. GIACOMO	
	RIMONDI GEOM. GIAN PAOLO	
	RIMONDI ARCH. MARCO	
OGGETTO	Interventi Planimetria DATA16/12/2024	TAVOLA E05 SCALA1:200
PROTOCOLLO	A TERMINI DI LEGGE SI RISERVA LA PROPRIETA' DI QUESTO DISEGNO	

- LEGENDA
- CONFINE MAPPALE 294
 - CONFINE PROPRIETA'
 - AREA NON OGGETTO DI INTERVENTO
 - COSTRUITO
 - DEMOLITO

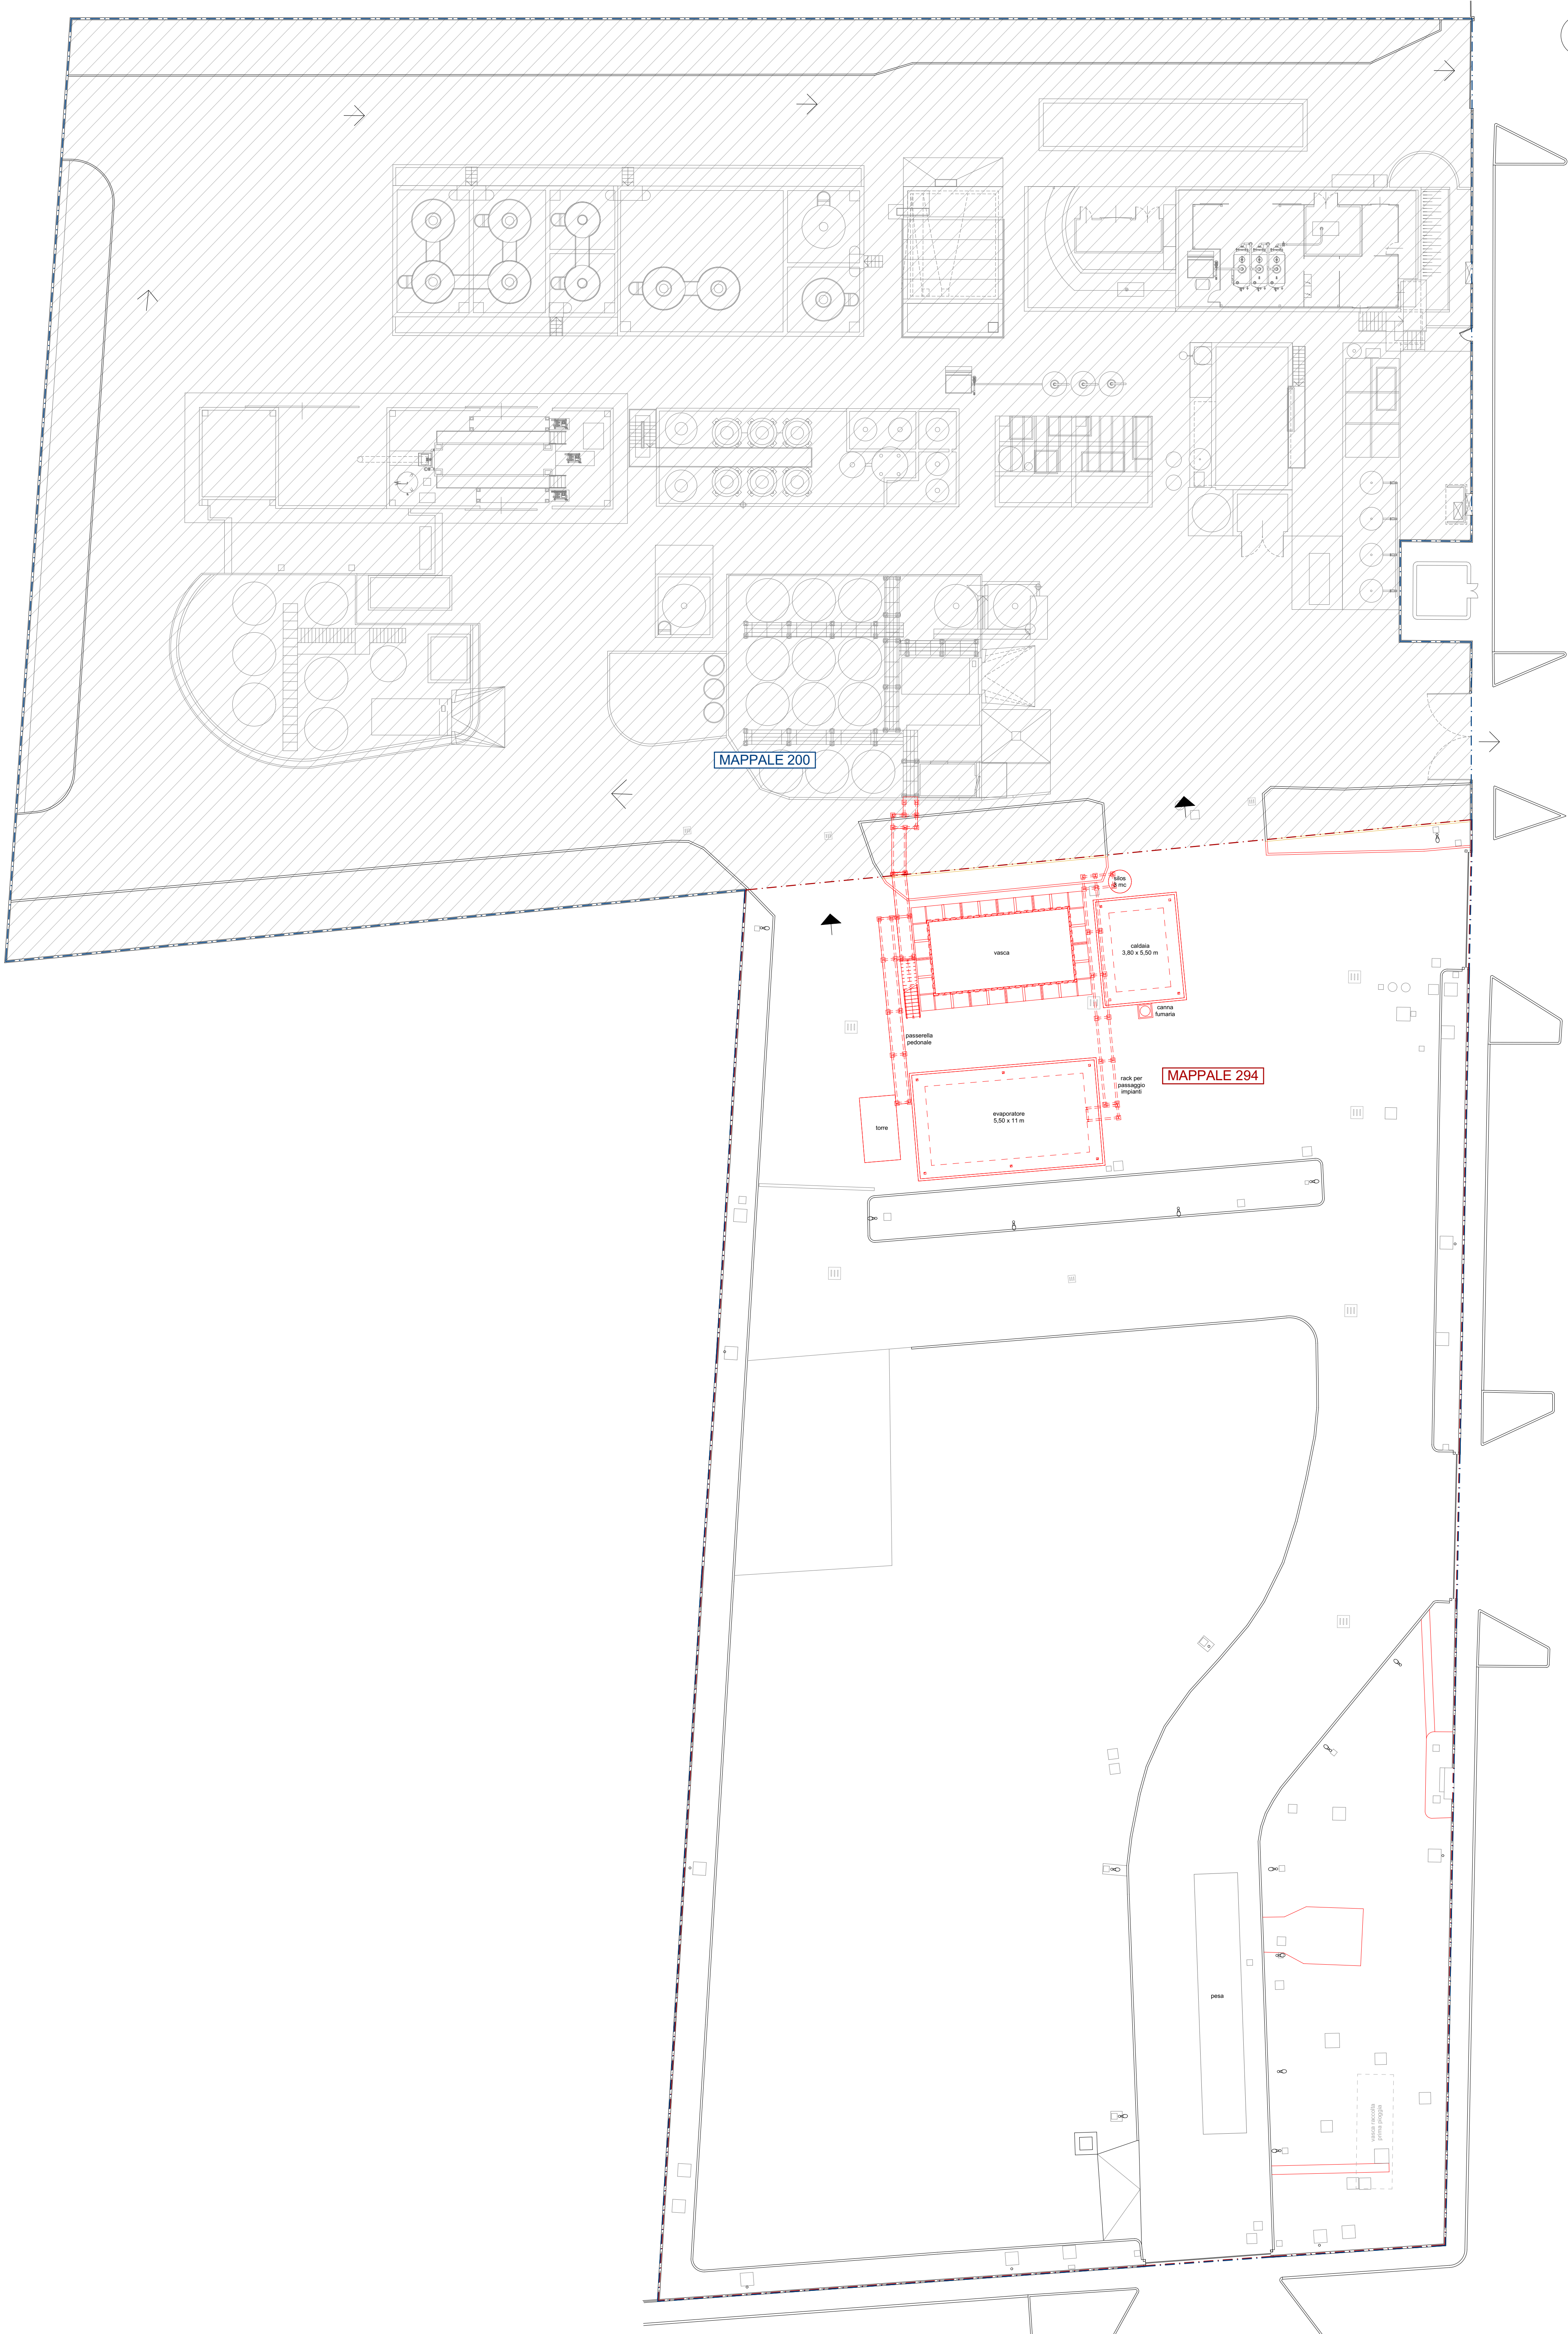

Piano Terra 1:200