




Inquadramento A - Particolare planimetria string box - Scala 1:50

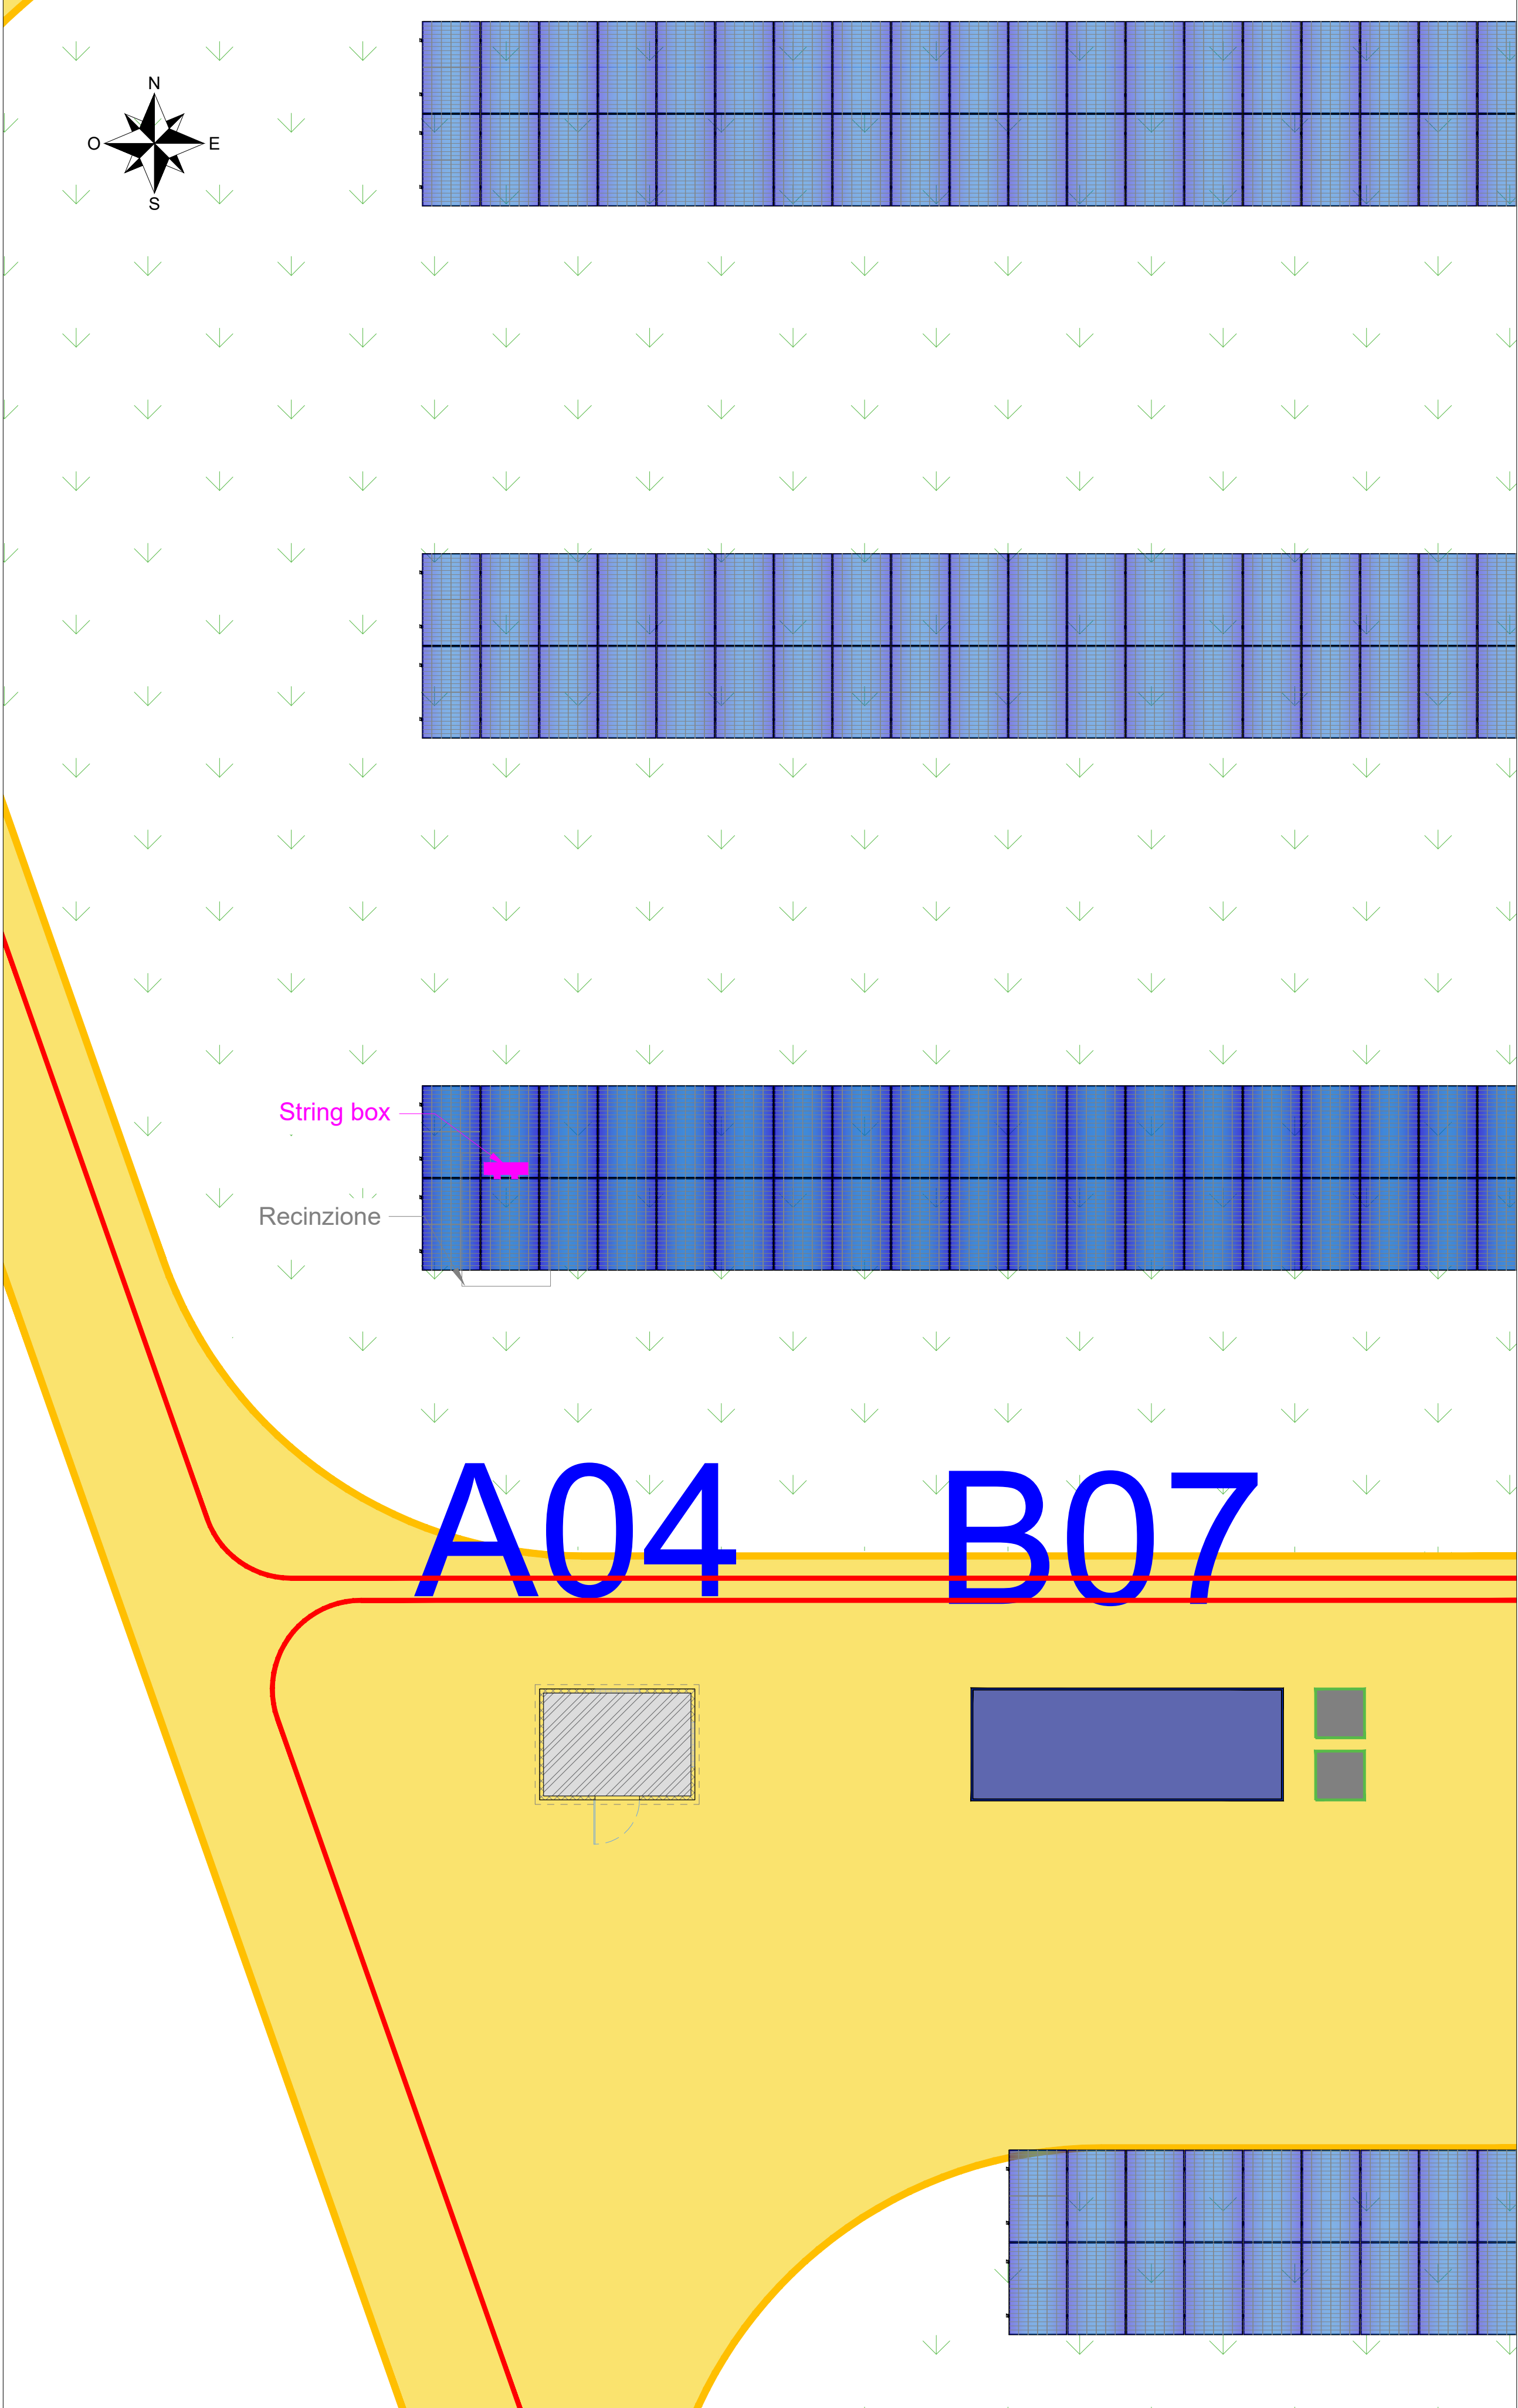

Tipico string box - Vista frontale - Scala 1:20

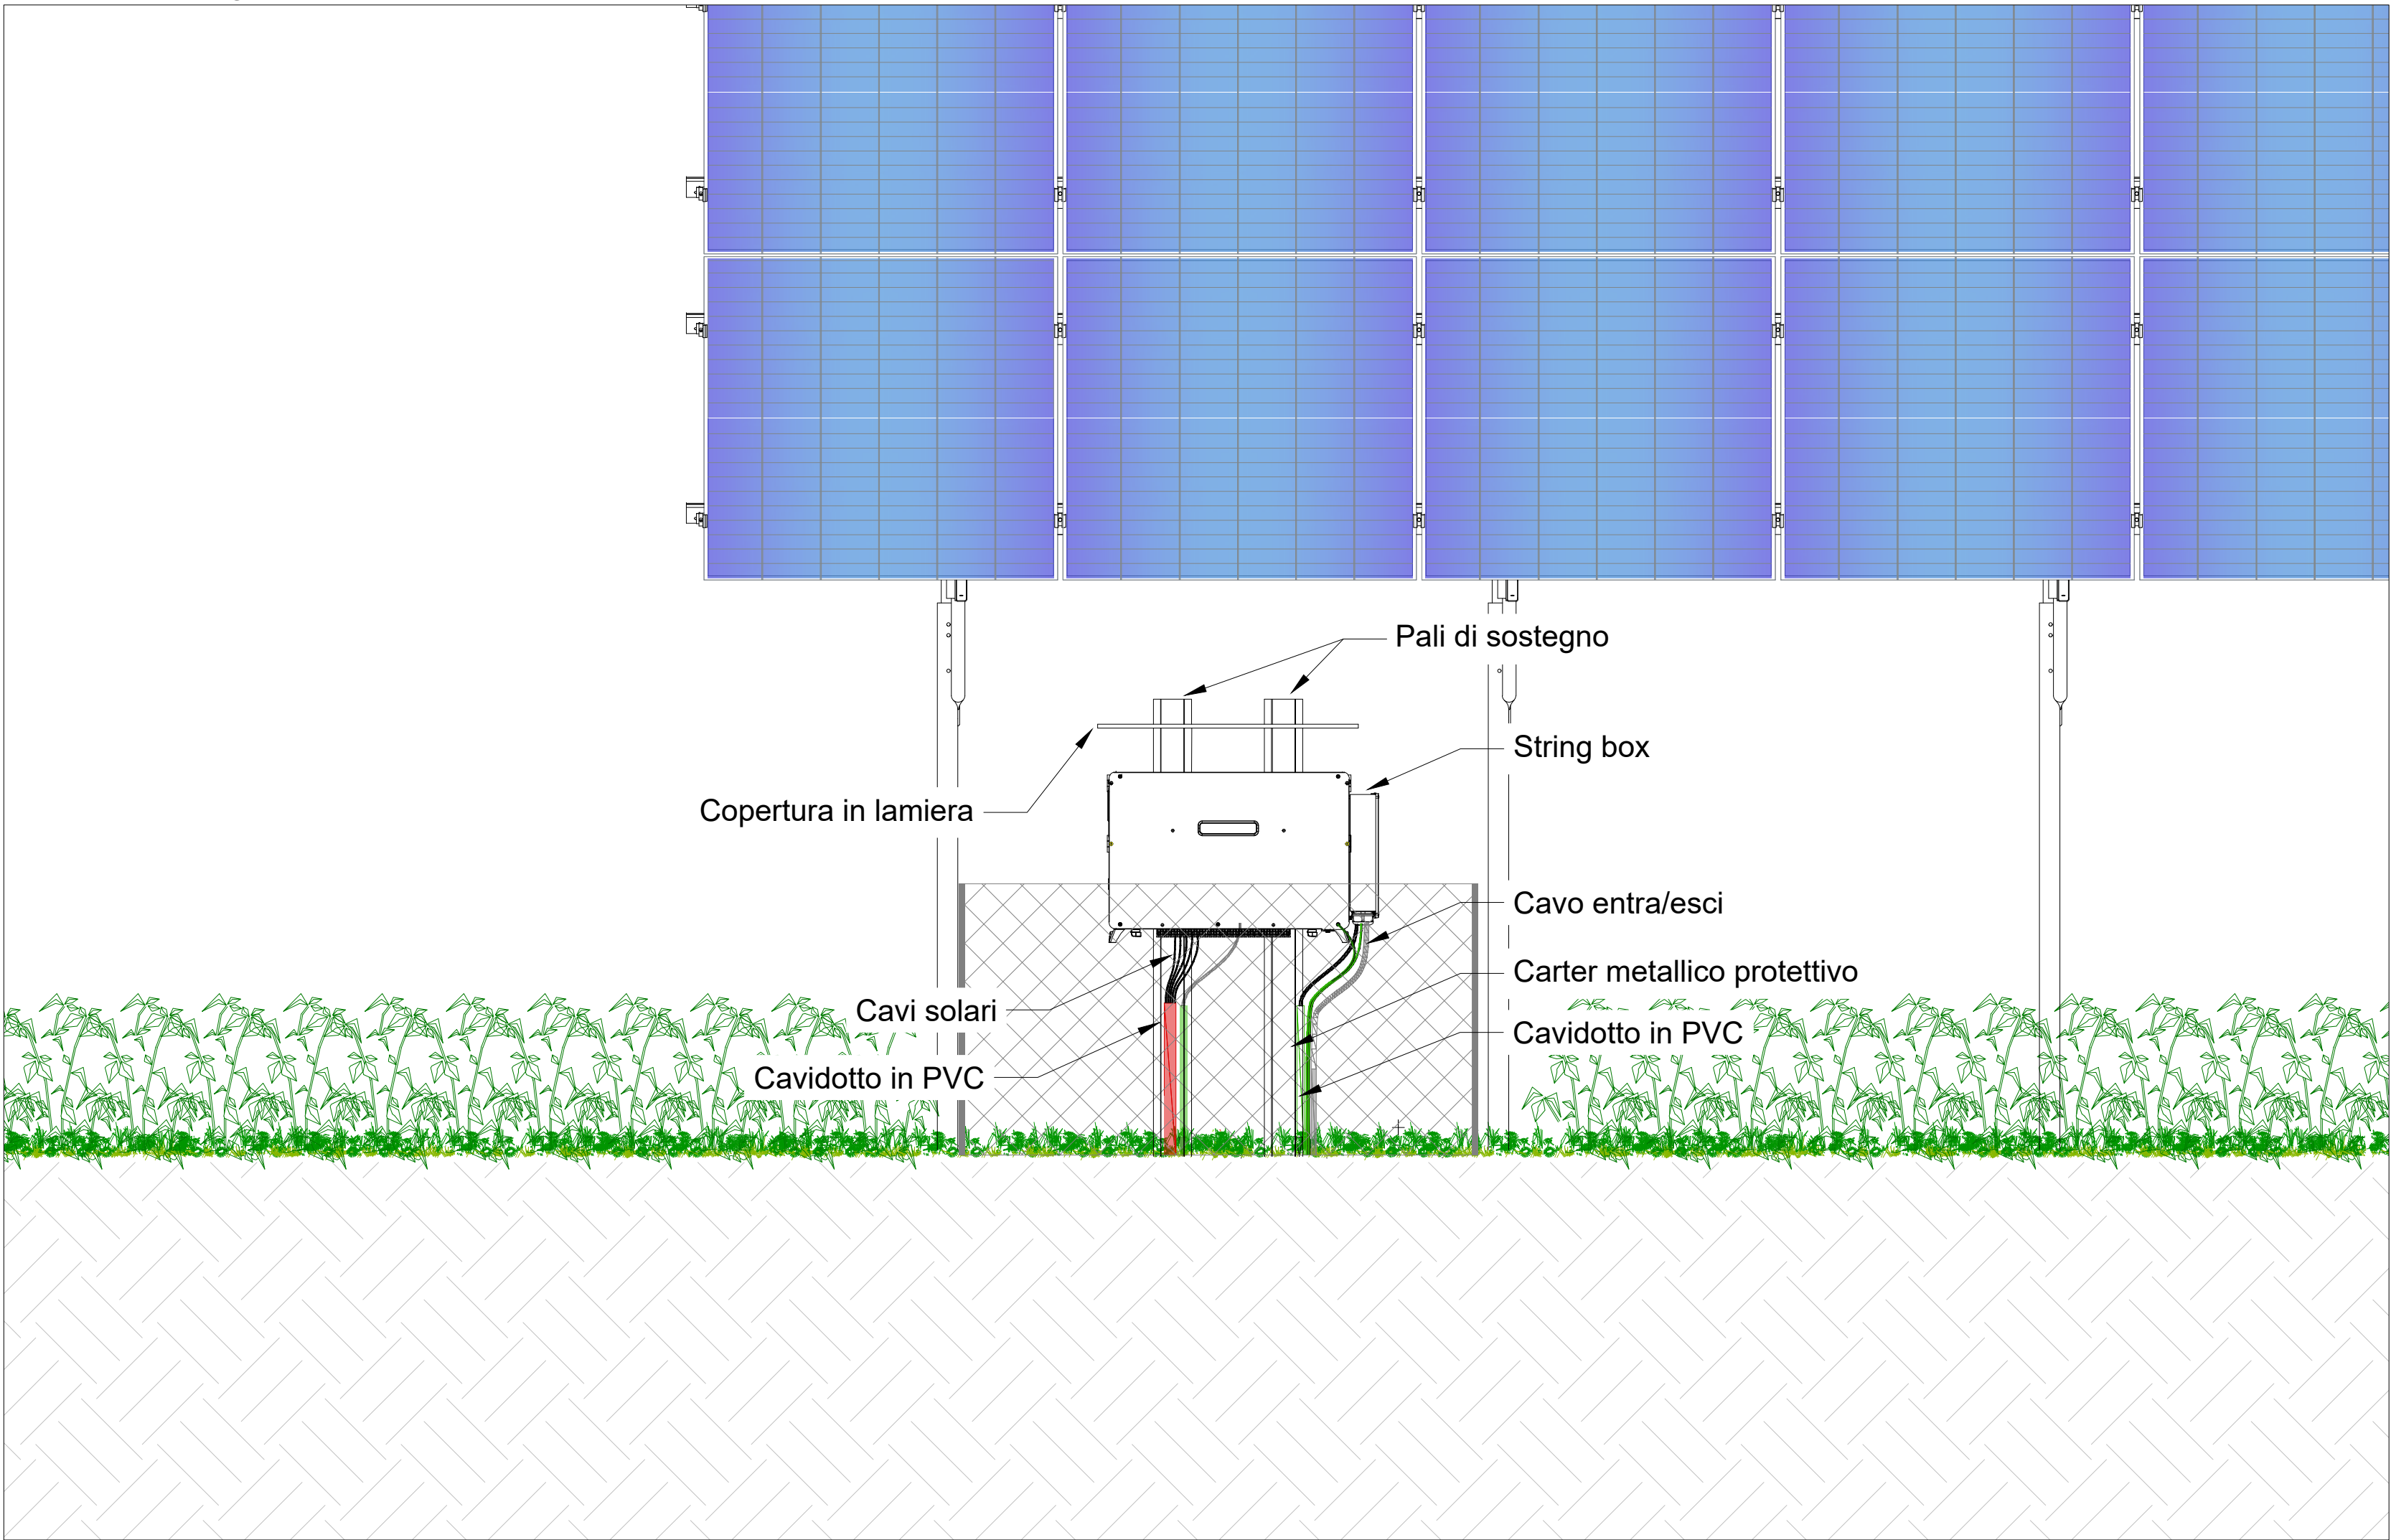

Tipico string box - Vista laterale - Scala 1:20

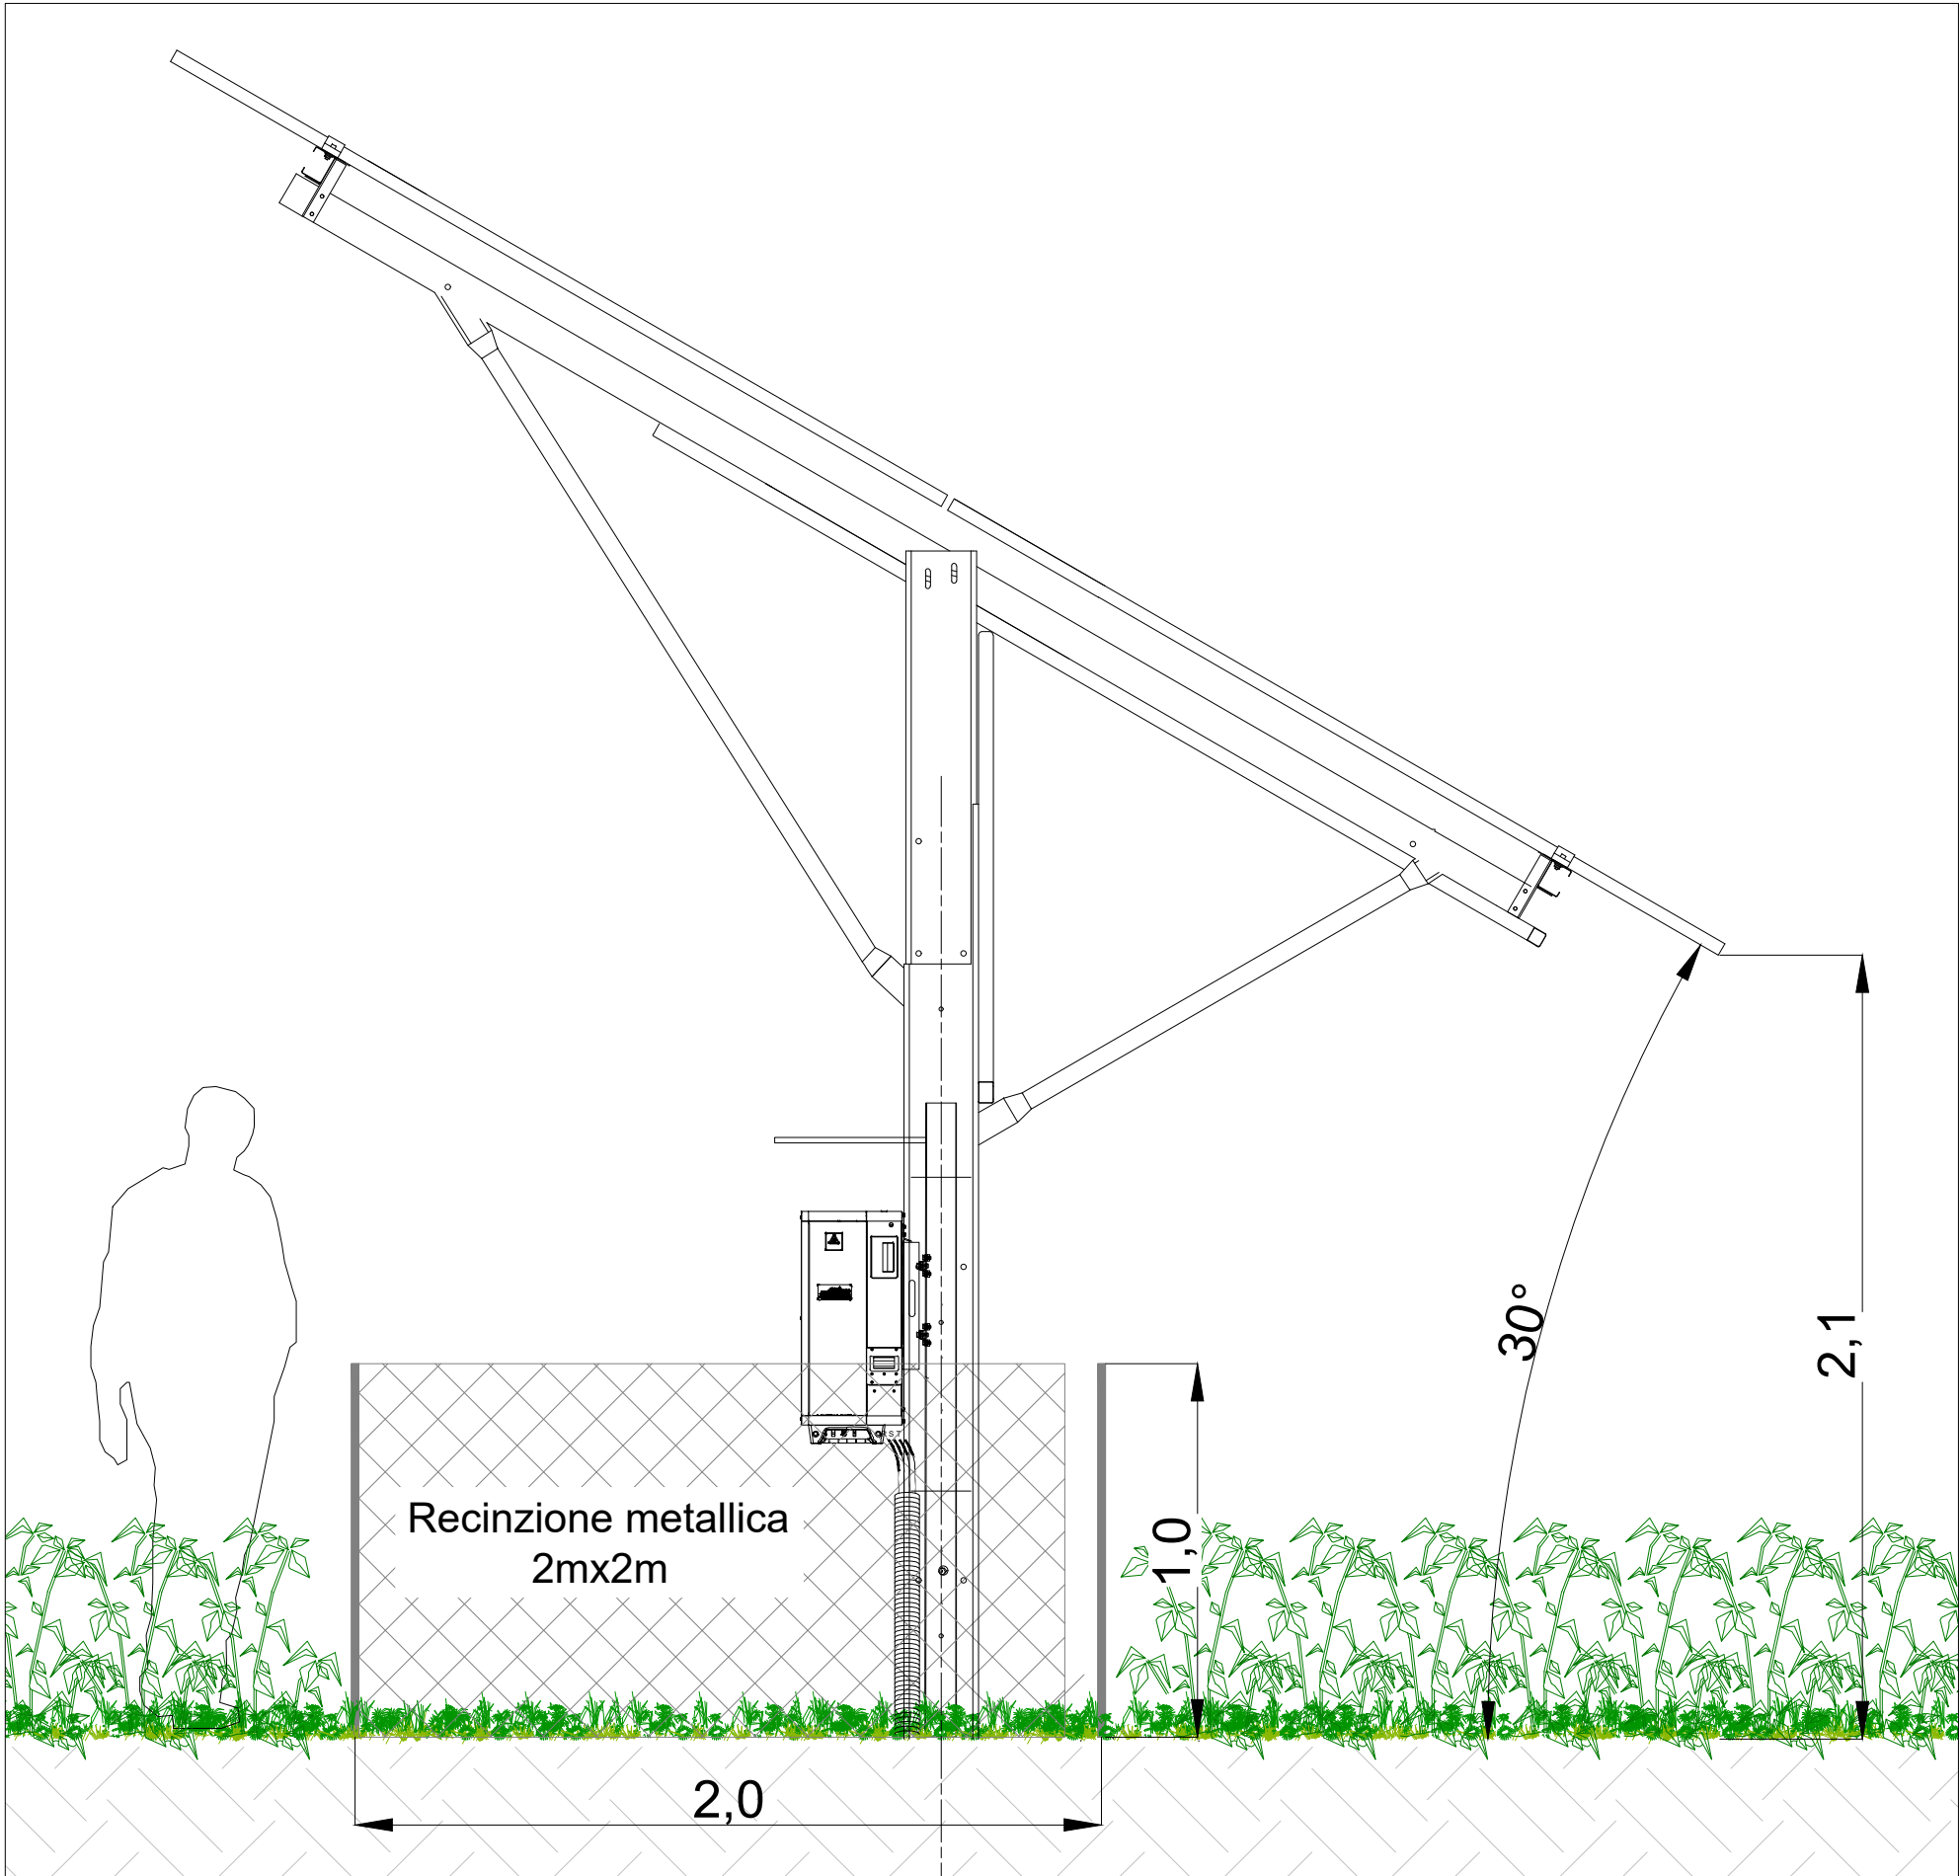

Proponente:

PROGETTO DEFINITIVO

Impianto agrivoltaico avanzato "Bandissolo" da 24,98 MWp con accumulo elettrochimico da 12 MW e relative opere connesse ed infrastrutture indispensabili

Comuni di Argenta e Portomaggiore (FE)

Progettista

TITOLO ELABORATO

Tipico- Installazione string box

CODICE ELABORATO

TAV02_25o_TIP_STRINGBOX

REVISIONI	N.	Data	Descrizione revisione	BY	CHD	APP
	00	Nov. 2024	EMESSO PER ITER AUTORIZZATIVO	RC	LD	AB

SCALA

VARIA

Il presente documento è di proprietà del gruppo Exus, e il destinatario dichiara di averlo ricevuto in maniera conforme alle leggi vigenti. Qualsiasi utilizzo, riproduzione o divulgazione del contenuto richiede una specifica autorizzazione da parte del gruppo Exus