

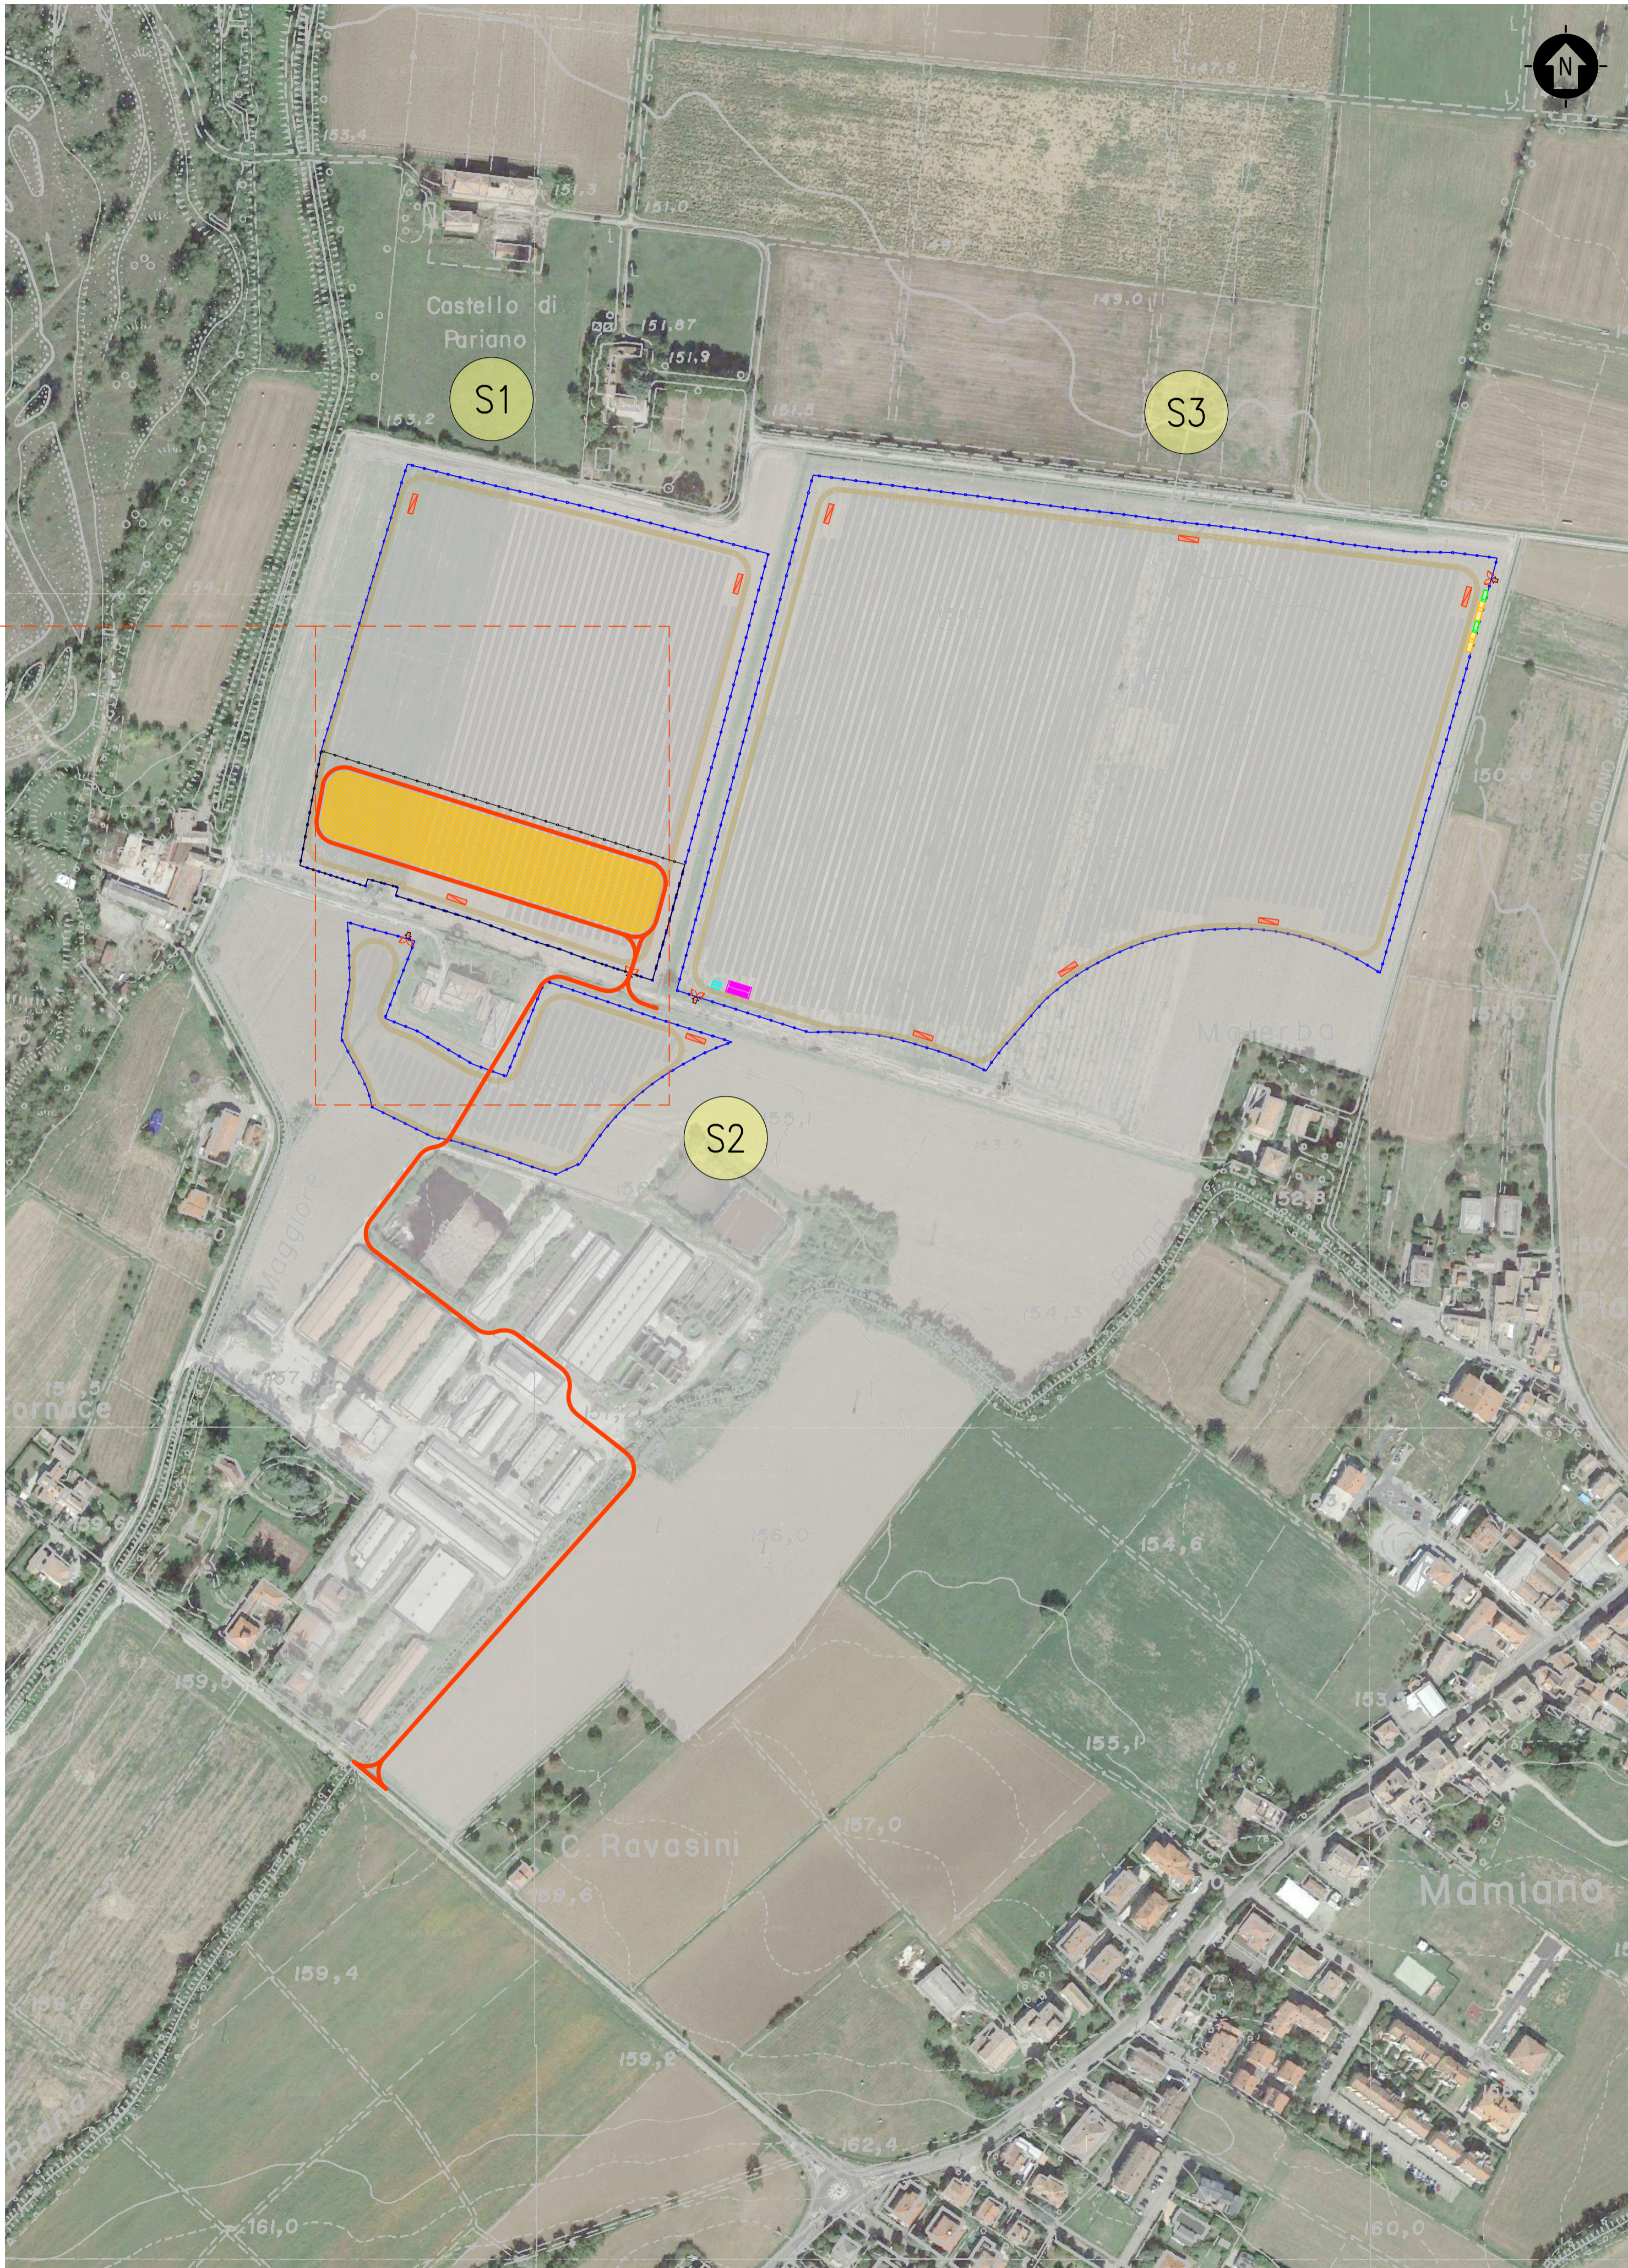


DETTAGLIO CARTOGRAFICO AREA S1 - SCALA 1:1250
SCALA 1:1250 - 1 cm = 12.5 m

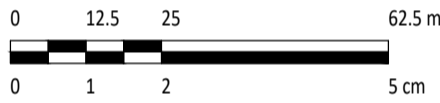

INQUADRAMENTO TERRITORIALE, STRALCIO CARTOGRAFIA TECNICA REGIONALE - SCALA 1:2500
SEZIONI: 20094

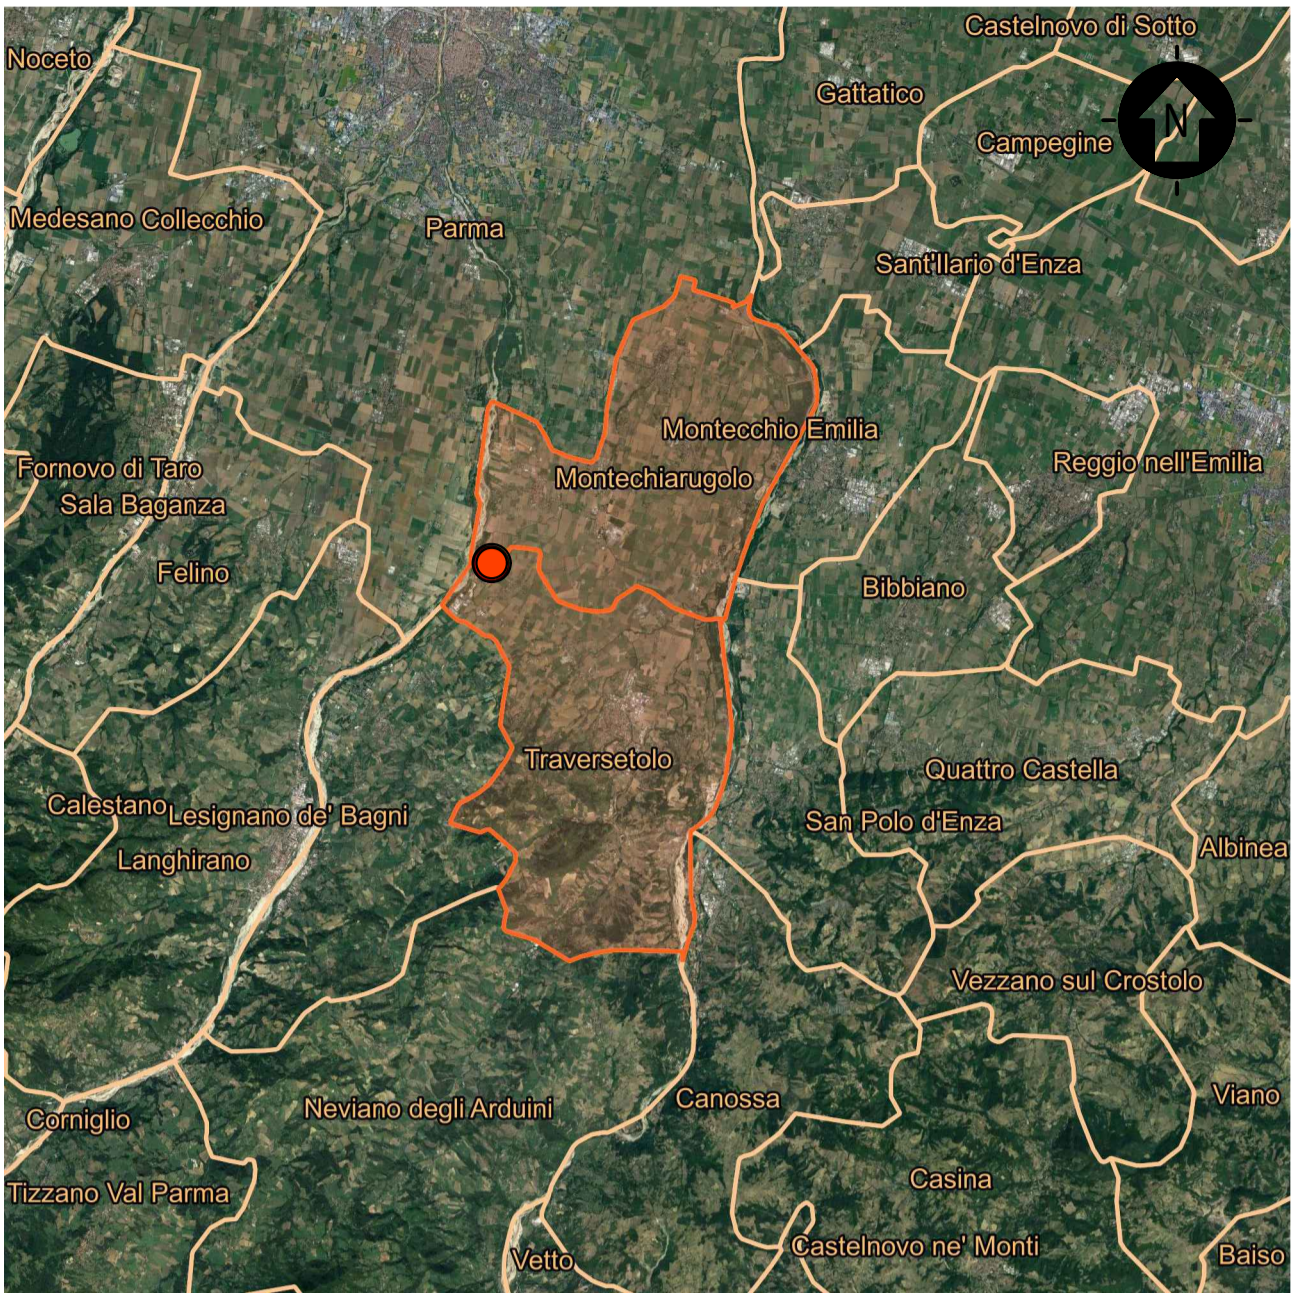

INQUADRAMENTO TERRITORIALE - SCALA 1:500000


LEGENDA

SITO

LEGENDA

- SITO CATASTALE
- RECINZIONE IN PROGETTO
- ACCESSO AREA IMPIANTO
- VIABILITÀ DI PROGETTO
- TRACKER
- CABINATI
 - LOCALE GUARDIANIA E CONTROLLO ACCESSI
 - MAGAZZINO
 - POWER STATION
 - CABINA CONSEGNA
 - CABINA UTENTE
- AREA CANTIERE
- AREA STOCCAGGIO
- ACCESSO AREA CANTIERE
- VIABILITÀ DI CANTIERE
- UFFICI
- MENSA
- WC
- SPAGLIATOIO - DOCCE
- GUARDIANIA
- VASCA IMHOFF
- RISERVA IDRICA
- GRUPPO ELETTROGENO

SCALA 1:2500 - 1 cm = 25 m

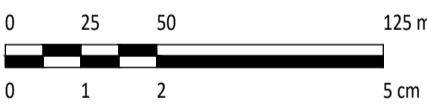

0		SA	SZ	CP	01/2025
REV.	DESCRIZIONE	DISEGNA	CONTROL	APPROV.	DATA

		Montana SpA Via Carlo Magno 10, 20139 Milano Milano (sede certificata ISO) Brescia Palermo Cagliari Roma Siracusa	Tel. +39 02 54118873 Fax +39 02 54118863 www.montanaenergy.com	PIVA 030420205 Cap. Soc. 600.000,00€
Comittente				
GREEN FROGS PARMA s.r.l.				
Progettisti				
ING. CORRADO PLUCHINO Iscritto all'Ordine degli Ingegneri della Provincia di Milano al n. A27174				
Oggetto				
IMPIANTO AGRIVOLTAICO AVANZATO "PARMA" DI POTENZA NOMINALE 15,81 MWp COMUNI DI MONTECHIARUGOLO E TRAVERSETOLO (PR) PROVVEDIMENTO AUTORIZZATIVO UNICO REGIONALE (PAUR)				
Tavola				N. Tav.
PLANIMETRIA AREA DI CANTIERE				T08
N. RIF. 3162_6252_PA_PAUR_T08_REV0_PLANIMETRIA AREA DI CANTIERE				Scala VARIE
È VIETATA LA RIPRODUZIONE DI QUESTO DOCUMENTO SENZA PREVENTIVA AUTORIZZAZIONE SCRITTA DELLA MONTANA SPA				