



FASCIA A - 10 m

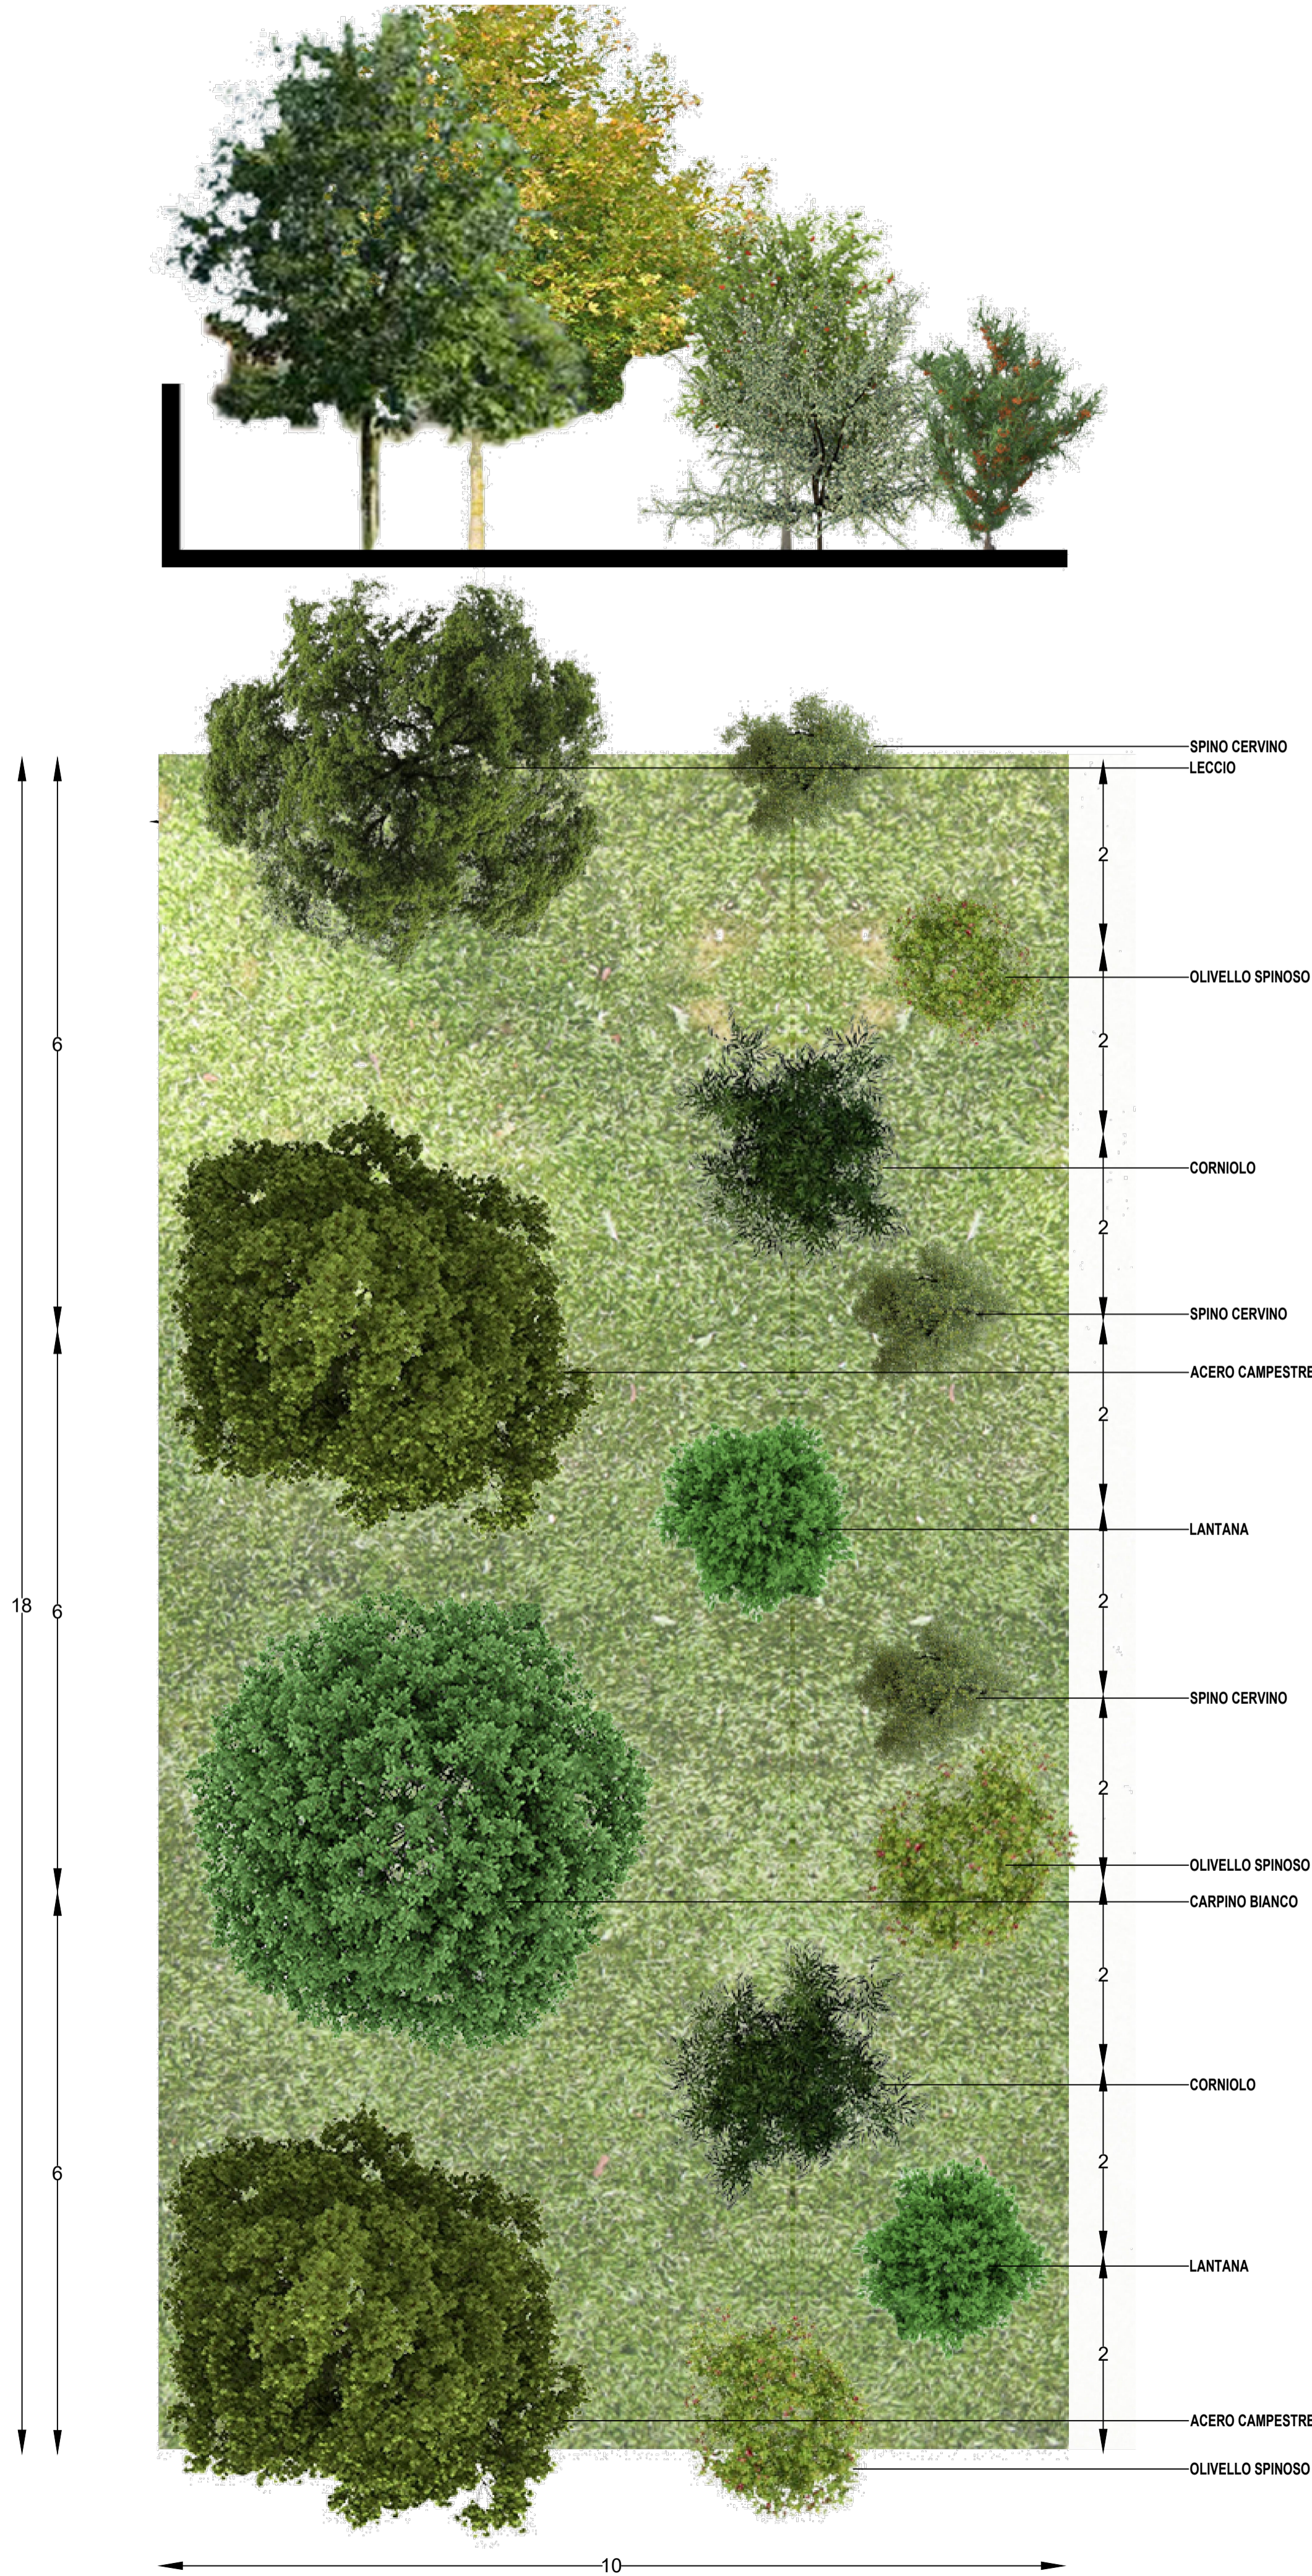

FASCIA B - 5 m

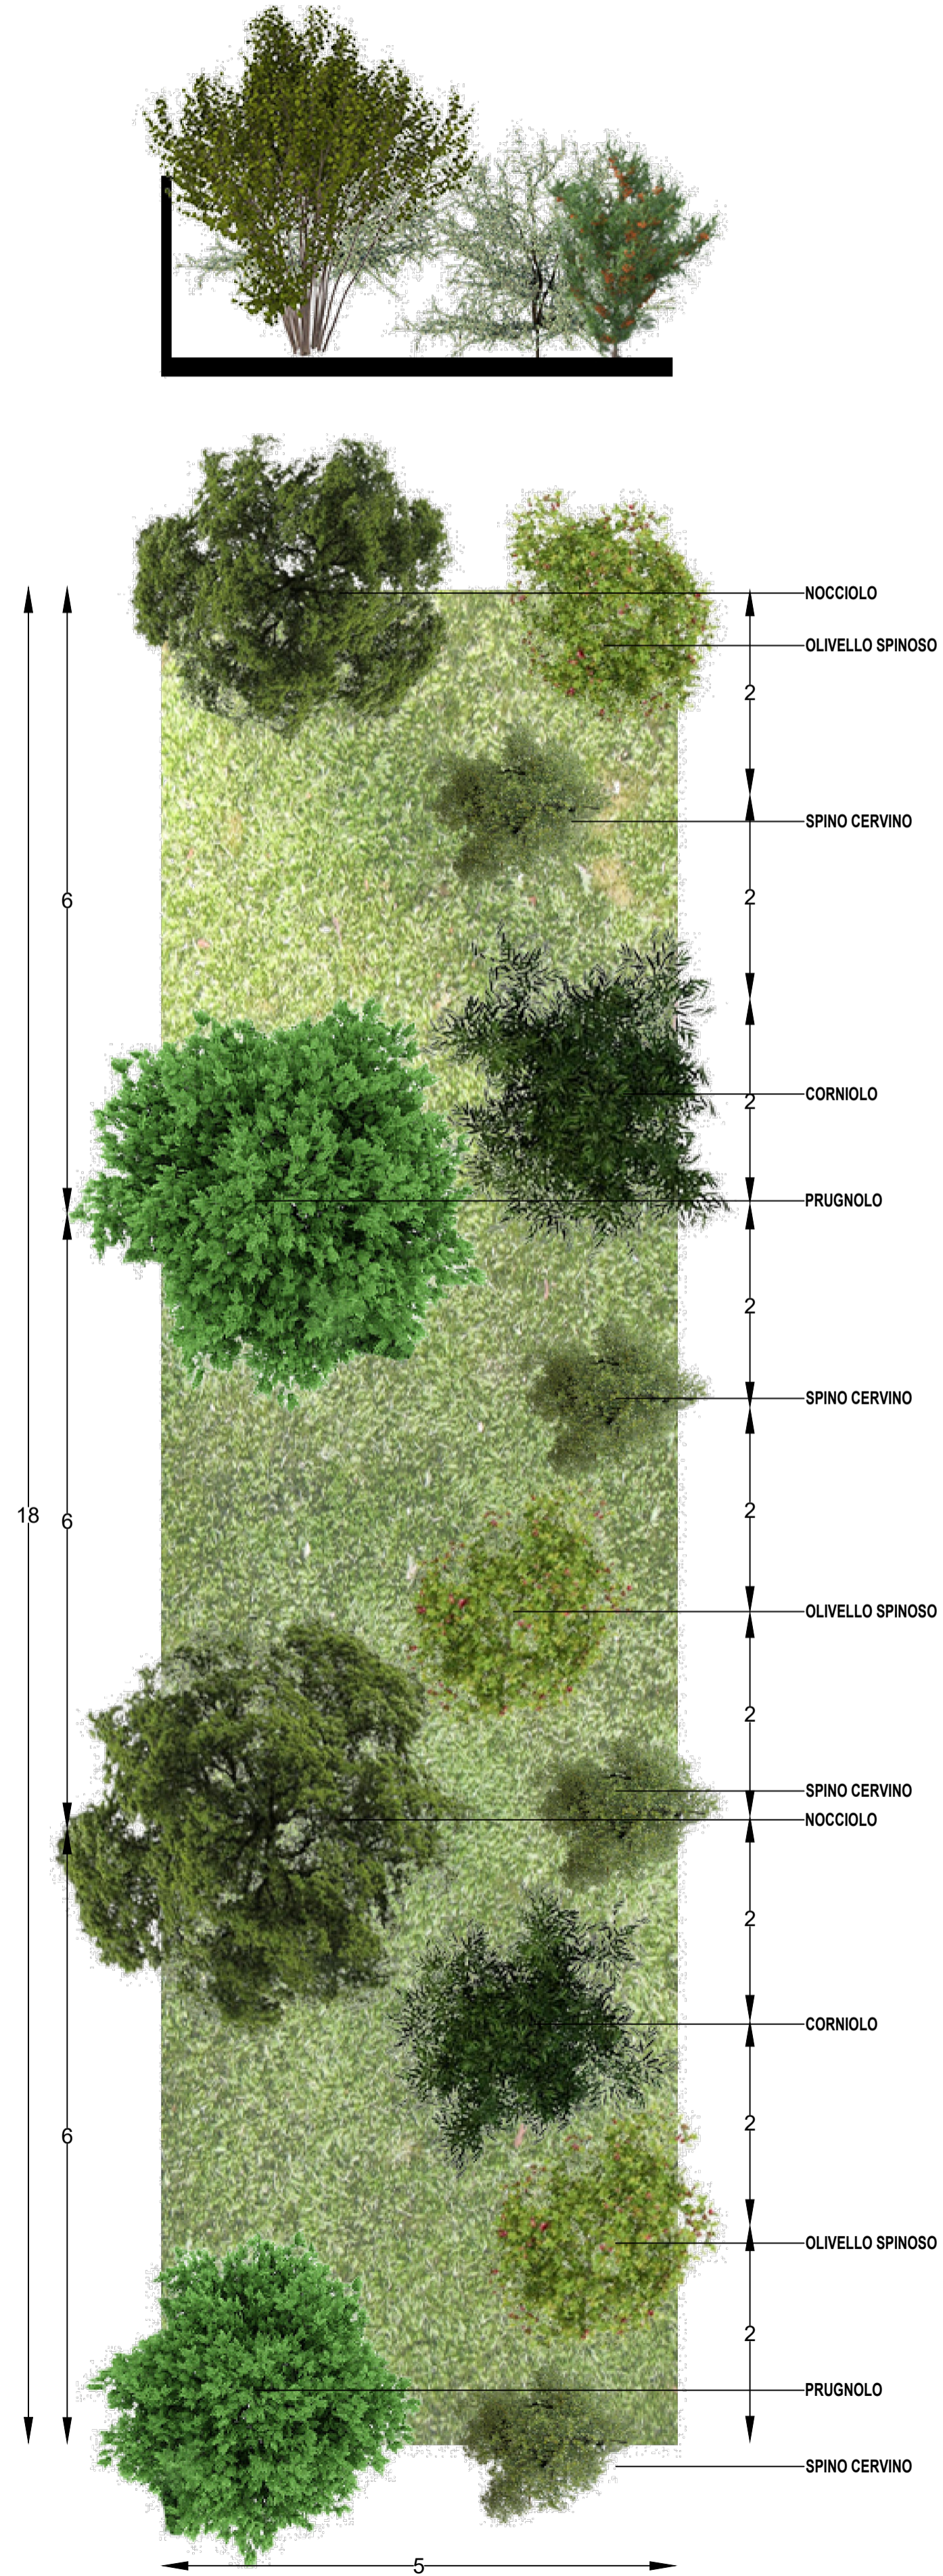

PLANIMETRIA MITIGAZIONI

Specie arboree		Totale piante Fascia A	Totale piante Fascia B	TOTALE
Leccio	<i>(Quercus ilex)</i>	46	0	46
Acero campestre	<i>(Acer campestre)</i>	912	0	912
Carpino bianco	<i>(Carpinus betulus)</i>	46	0	46
Nocciolo	<i>(Corylus avellana)</i>	0	160	160
Prugnolo	<i>(Prunus spinosa)</i>	0	160	160

Specie arbustive		Totale piante Fascia A	Totale piante Fascia B	TOTALE
Olivello spinoso	<i>(Hippophae rhamnoides)</i>	138	240	378
Spino cervino	<i>(Rhamnus cathartica)</i>	138	320	458
Corniolo	<i>(Cornus Mas)</i>	92	160	252
Lantana	<i>(Viburnum lantana)</i>	92	0	92

	Fascia A	Fascia B
Alberi	Leccio	Nocciolo
	Acero campestre	Prugnolo
	Carpino bianco	
	Olivello spinoso	Olivello spinoso
Arbusti	Spino cervino	Spino cervino
	Corniolo	Corniolo
	Lantana	
Totale estensione (mq)		7 266
Totale piante		1180

Legenda

- Limite catastale
- Mitigazione 10m - Tipo A
- Mitigazione 5m - Tipo B

IMPIANTO SOLARE FOTOVOLTAICO DA 19,8026 MWP E RELATIVE OPERE DI CONNESSIONE ALLA RETE ELETTRICA NAZIONALE, COMUNE DI CAORSO (PC)

Procedura di verifica di assoggettabilità a VIA ai sensi dell'art. 19 del D.Lgs.152/2006

IMMOBILE	Comune di Caorso Foglio 19 Mappali 15, 19, 20; Foglio 20 Mappali 108, 109, 65, 60, 63, 61, 79, 19, 77, 75, 20, 21, 62, 202, 33, 89, 30, 41, 39, 222, 107, 110	
PROGETTO VERIFICA DI ASSOGGETTABILITÀ ALLA VIA	OGGETTO TAV07 - MITIGAZIONI	SCALA 1:2000
REVISIONE - DATA REV.00 - 29/01/2025	VERIFICATO	APPROVATO
IL RICHIEDENTE	FIRMA FIORENZUOLA SOLAR 1 S.R.L.	Fiorenzuola 1 SRL AR
I PROGETTISTI	Ing. Riccardo Valz Gris FIRMA Arch. Rosalba Teodoro FIRMA	
TEAM DI PROGETTO	LAND LIVE srl - Società per l'Ingegneria 13900 Biella - Via Repubblica 41 Tel. +39 015 32838 - Fax +39 015 30878	LAND LIVE