


LEGENDA	
RIF.	DESCRIZIONE
00	Sistema sbarre
01	Sezionatore sbarre alto CP
02	Sezionatore sbarre
03	Scaricatore di terra
04	Terminale aria-cavo
05	Sezionatore con lame di terra
06	Interruttore tripolare
07	Trasformatore di tensione induttivo per misure fiscali
08	Trasformatore di corrente a quattro secondari per misure fiscali e protezione
09	Trasformatore di potenza 132/30 kV
13	Trasformatore di tensione capacitivo
14	Trasformatore di corrente per misure e protezioni
15	Trasformatore di tensione induttivo per protezioni

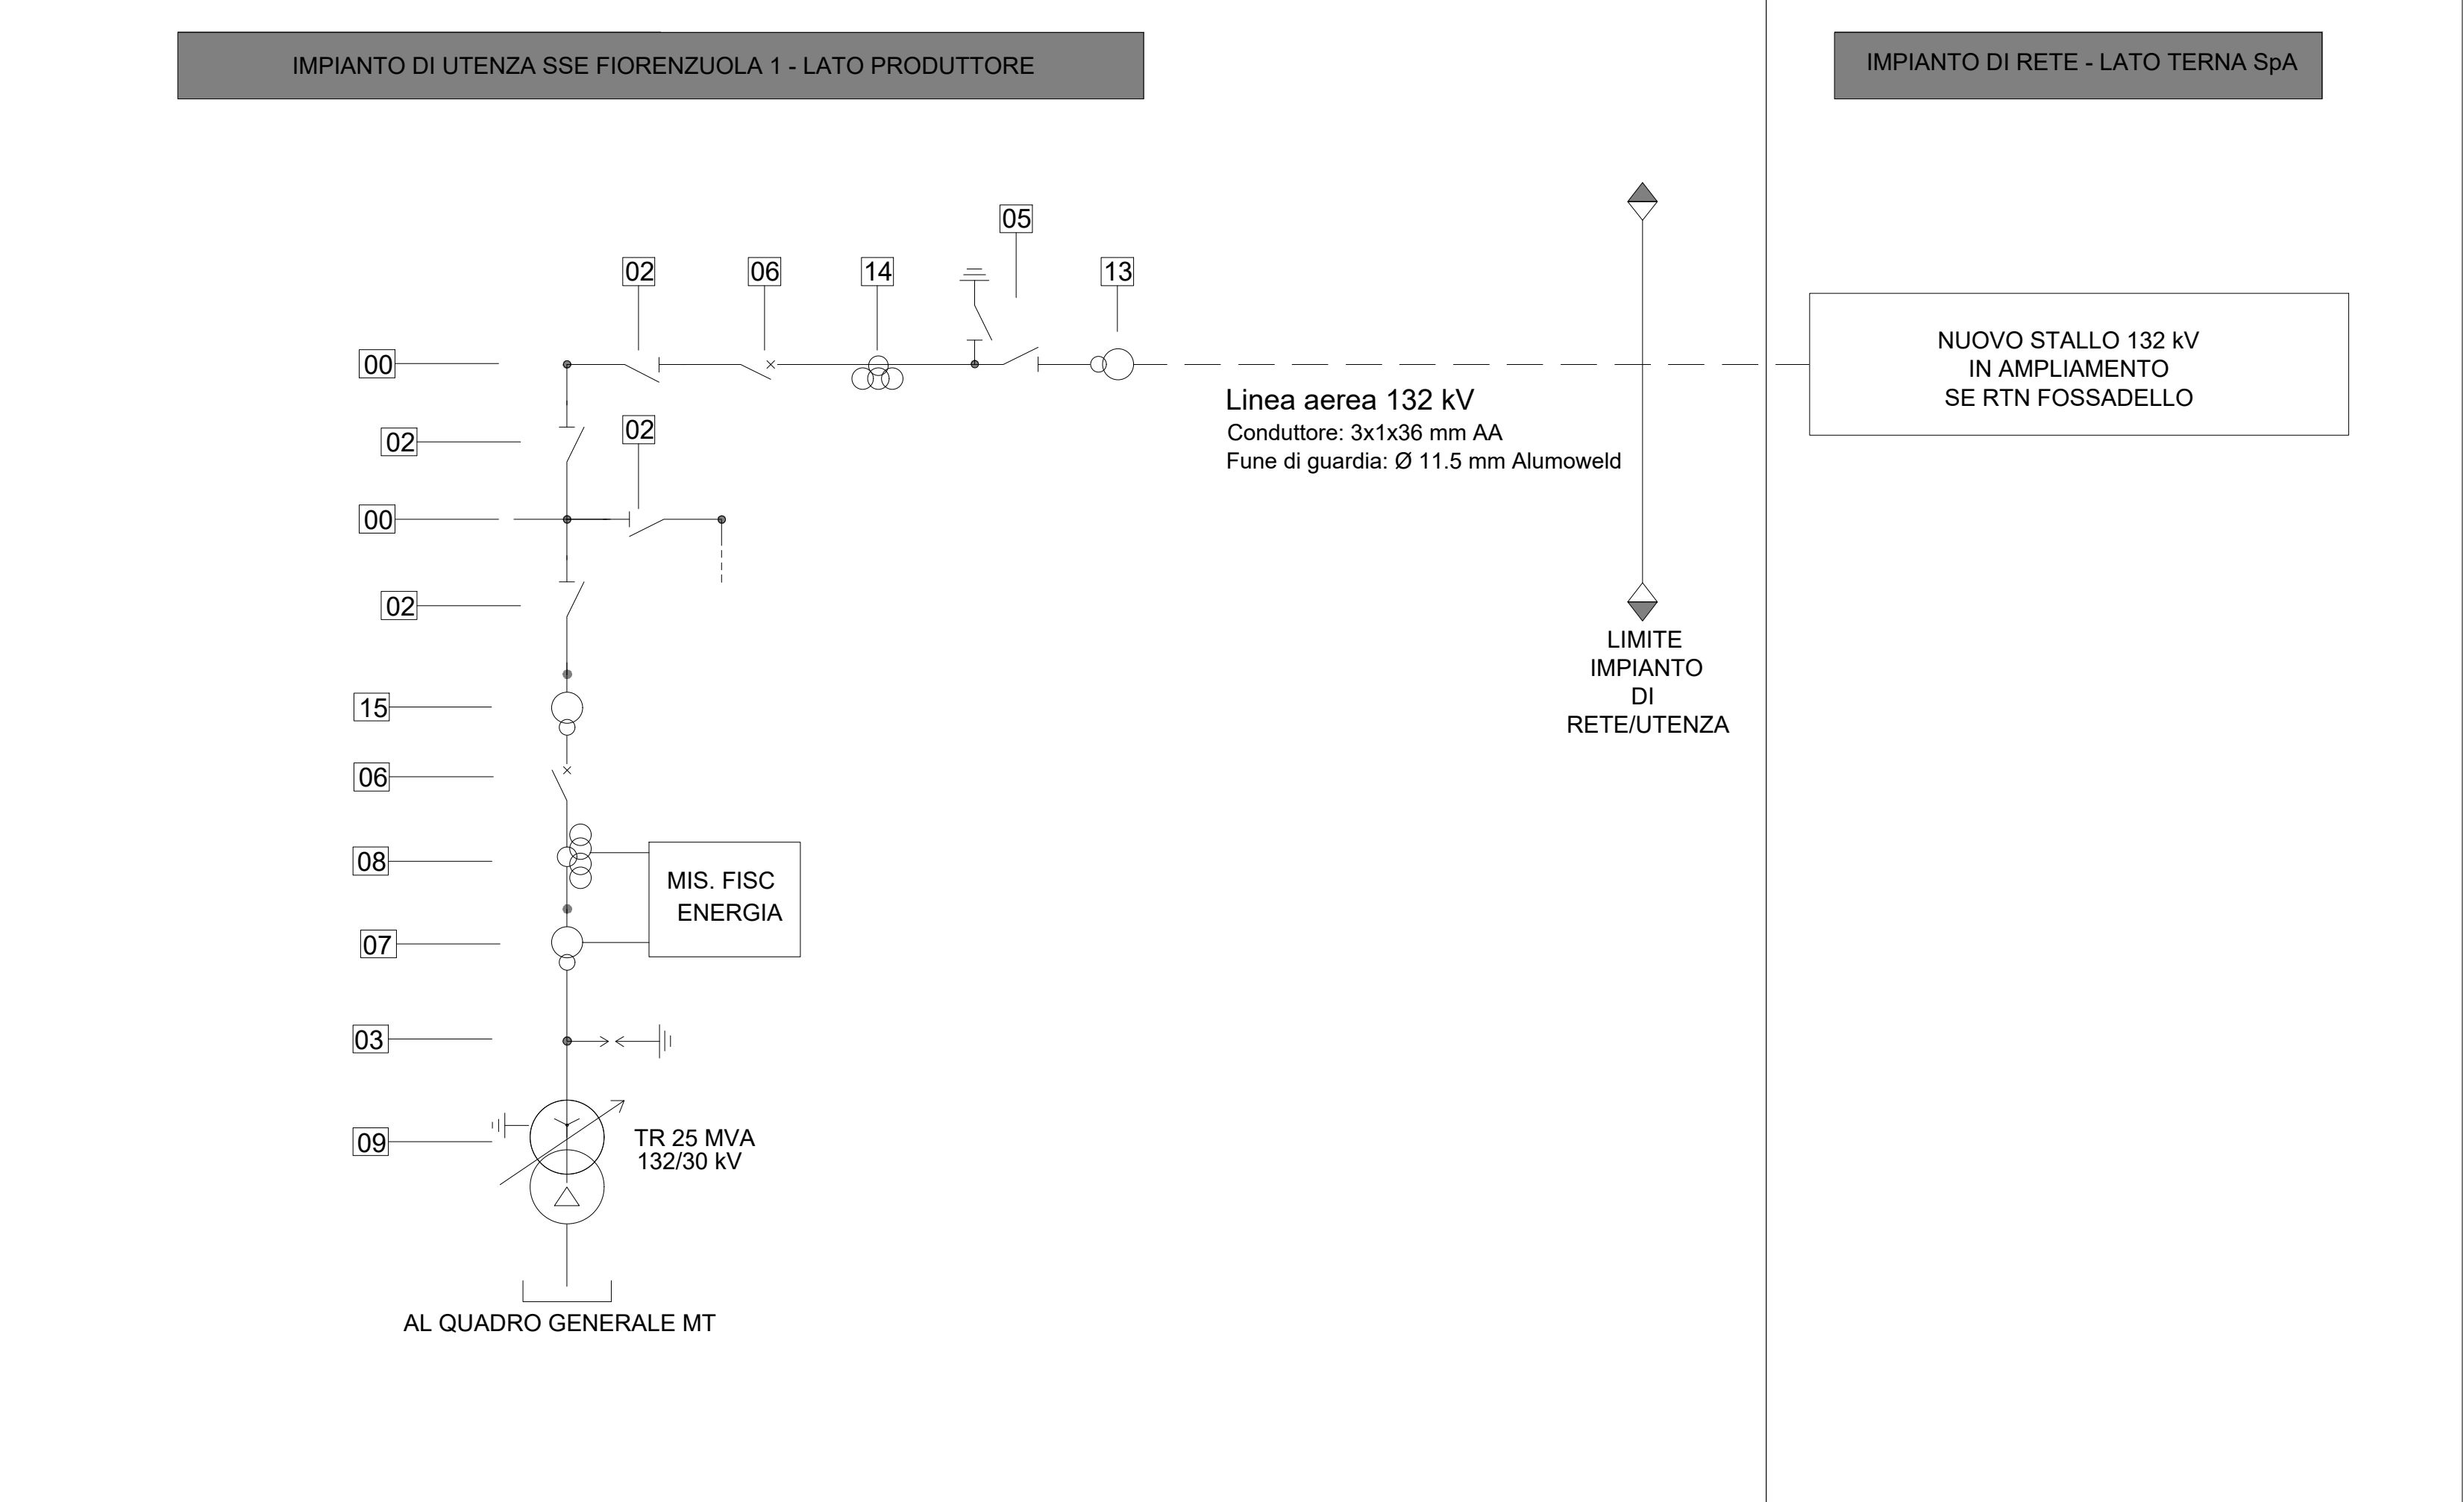

## Connessione alla Rete di Trasmissione Nazionale (RTN) per un impianto di generazione da fonte fotovoltaica da realizzare nel comune di Caorso (PC)

## Codice Pratica: 202304810 - Ampliamento della SE 132 kV RTN "Fossadello"

# PROGETTO DEFINITIVO

DOCUMENTAZIONE GENERALE  
SCHEMA ELETTRICO UNIFILARE  
DELLA STAZIONE ELETTRICA DI UTENZA

IDENTIFICAZIONE ELABORATO							
Livello prog.	Codice Rintracciabilità	N° elaborato	Tot. elaborati		NOME FILE	DATA	SCALA
PD	202304810	08	08		202304810_..._ Fiorenzuola_..._ _V00.docx	GENNAIO 2025	1:500 1:50
REVISIONI							
REV.	DATA	DESCRIZIONE			ESEGUITO	VERIFICATO	APPROVATO
00	30/01/2025	PRIMA EMISSIONE			LANDLIVE	LANDLIVE	LANDLIVE

## PROGETTO

LAND LIVE srl - Società per l'Ingegneria  
13900 Biella - Via Repubblica 41  
Tel. +39 015 32838 - Fax +39 015 30878



IL RESPONSABILE TECNICO

*R. ...*

FIRMA

## GESTORE RETE ELETTRICA



**RICHIEDENTE**  
FIORENZUOLA SOLAR 1 S.R.L.  
Via Caravaggio, N° 125  
65125 Pescara (PE)

Fiorenzuola 1