




Stralcio catastale - Comune di Caorso (PC)
Foglio 25, particella 168 - SSE Fiorenzuola Solar 1
Stralcio catastale - Comune di Caorso (PC)
Foglio 25, particella 17, 54, 168, 264 - SA RTN Fossadello, SE SAIB ed ampliamento SE RTN

Inquadramento generale su catastale - Scala 1:4000

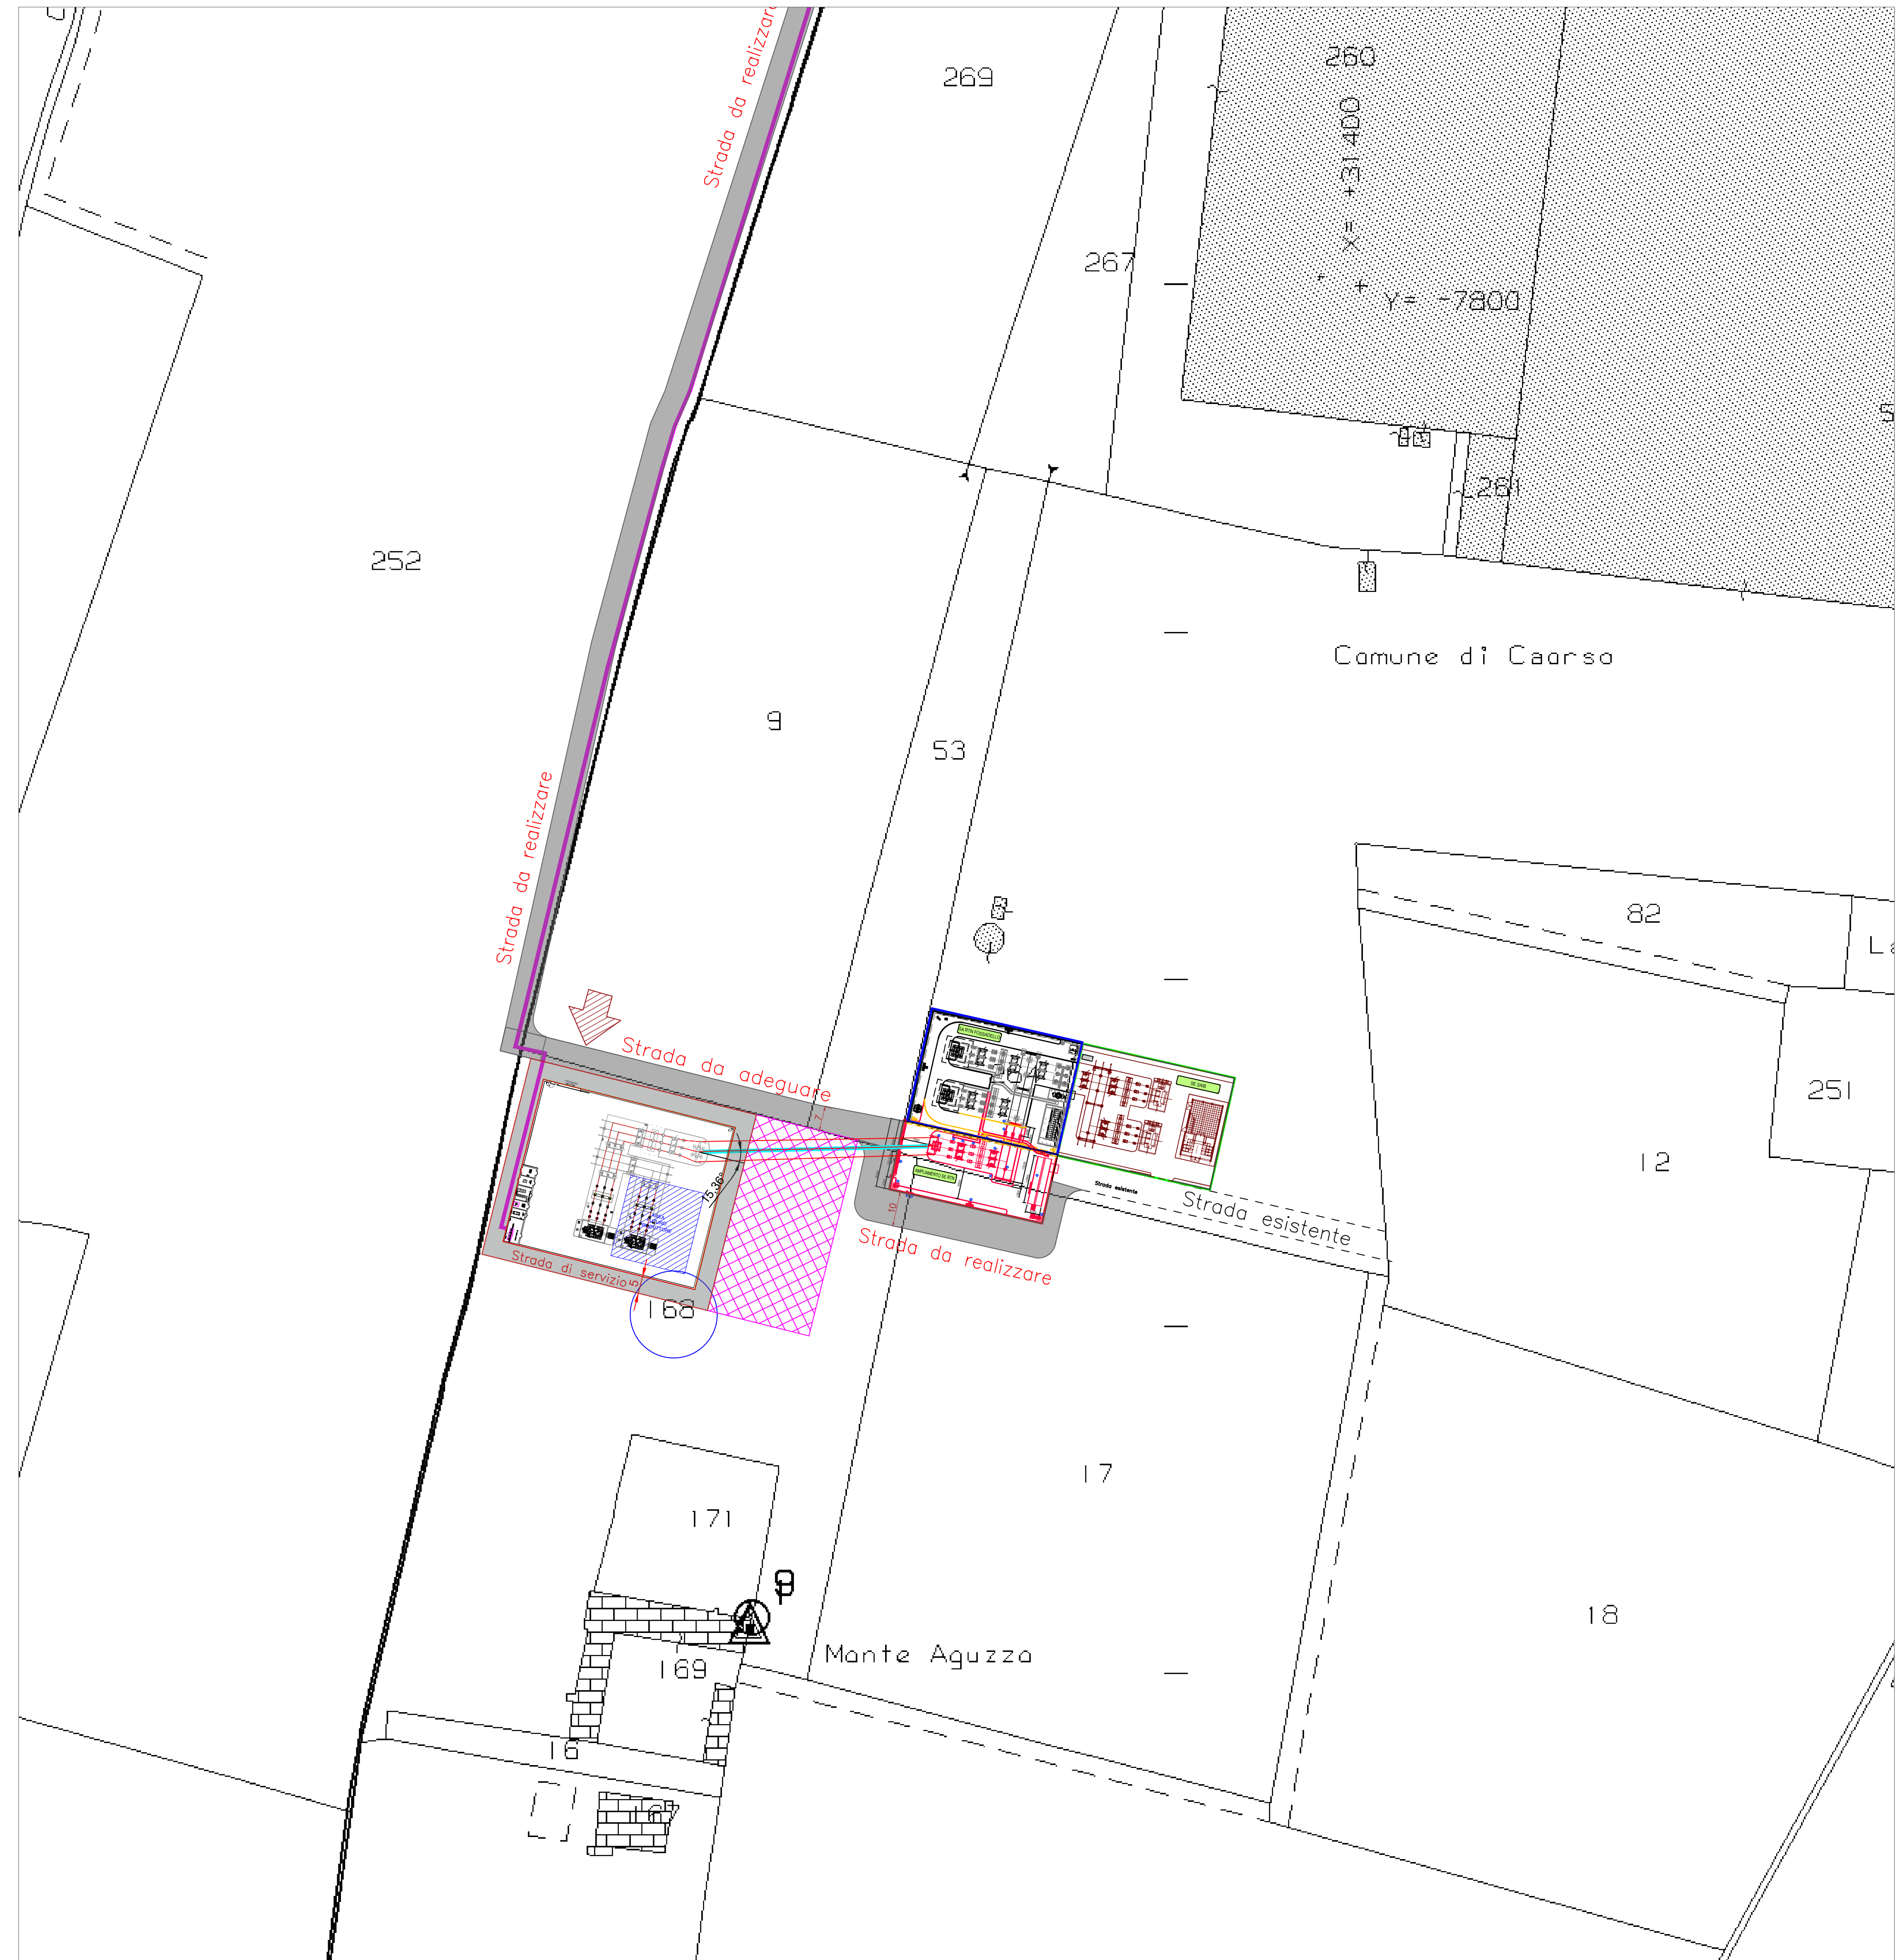

Inquadramento area di connessione su catastale - Scala 1:1000

LEGENDA	
	Particelle coinvolte dall'impianto fotovoltaico
	Particella coinvolta dalla nuova SSE Fiorenzuola Solar 1
	SA RTN Fossadello e SE SAIB
	Nuovo stallo da realizzare per ampliamento SE RTN
	Nuova stazione elettrica di utenza SSE Fiorenzuola Solar 1
	Strada per accesso alla SSE
	Indicazione cancello di accesso alla SSE
	Area provvisoria di cantiere
	Percorso cavo 30 kv interrato per collegamento tra impianto PV e SSE Fiorenzuola Solar 1
	Percorso cavo aereo AT 132 kV di collegamento tra SSE Fiorenzuola Solar 1 e nuovo stallo
	Cabina di consegna impianto PV

Connessione alla Rete di Trasmissione Nazionale (RTN)
per un impianto di generazione da fonte fotovoltaica
da realizzare nel comune di Caorso (PC)

Codice Pratica: 202304810 - Ampliamento della SE 132 KV RTN "Fossadello"

PROGETTO DEFINITIVO

DOCUMENTAZIONE GENERALE
INQUADRAMENTO OPERE DI CONNESSIONE - PLANIMETRIA CATASTALE

IDENTIFICAZIONE ELABORATO				
Livello prog.	Codice Rinnunciabilità	N° elaborato	Nome file	DATA
PD	202304810	03	08	202304810_Fiorenzuola_V08.docx
REVISIONI				
REV.	DATA	DESCRIZIONE	ESEGUITO	VERIFICATO
00	30/01/2025	PRIMA EMISSIONE	LAND LIVE	LAND LIVE

PROGETTO
LAND LIVE srl - Società per l'Ingegneria
13500 Biella - Via Repubblica 41
Tel. +39 015 30878 - Fax +39 015 30878

IL RESPONSABILE TECNICO
LAND LIVE
Fiorenzuola 1

GESTORE RETE ELETTRICA
Terna
RICHIEDENTE
FIORENZUOLA SOLAR 1 S.R.L.
Via Caravaggio, N° 125
65125 Pescara (PE)