

PERIMETRO DELL'AREA TECNOLOGICA di Via Macchioni n. 5 - Spilamberto
COMPARTO NORD definito dall'Accordo ai sensi dell'art. 24 L.R. 7 / 2004
relativamente al Polo Estrattivo n. 8 del 23 maggio 2019, modificato con
atto di integrazione e modifica all'accordo del 11 gennaio 2024.

	P1	Impianto recupero rifiuti da c&d	- DET-AMB-2018-5665		perimetro area autorizzata
	P2	Impianto conglomerato cementizio	- DET-AMB-2024-412		perimetro area autorizzata
	P3	Impianto conglomerato bituminoso	- DET-AMB-2017-1361		perimetro area autorizzata
		Impianto recupero rifiuti Fresati	- DET-AMB-2019-4462		perimetro area autorizzata
	Lib1	Area libera - ex cava			
	Lib2	Area libera - ex cava			
	Ed1	Edificato da demolire			area edificata
	Ed2	Edificato da demolire			area edificata
	Ed.ab	Edificato abitato			area edificata


IMPIANTO RECUPERO RIFIUTI FRESATI - DET-AMB-2019-4462

EDIFICATO COLLABENTE NON ABITATO DA DEMOLIRE Ed1 Ed2

FABBRICATO ABITATO Ed.ab

ARGINATURA PERIMETRALE DI MITIGAZIONE RUMORI E POLVERI

PIEZOMETRI
PZ1 PMD3

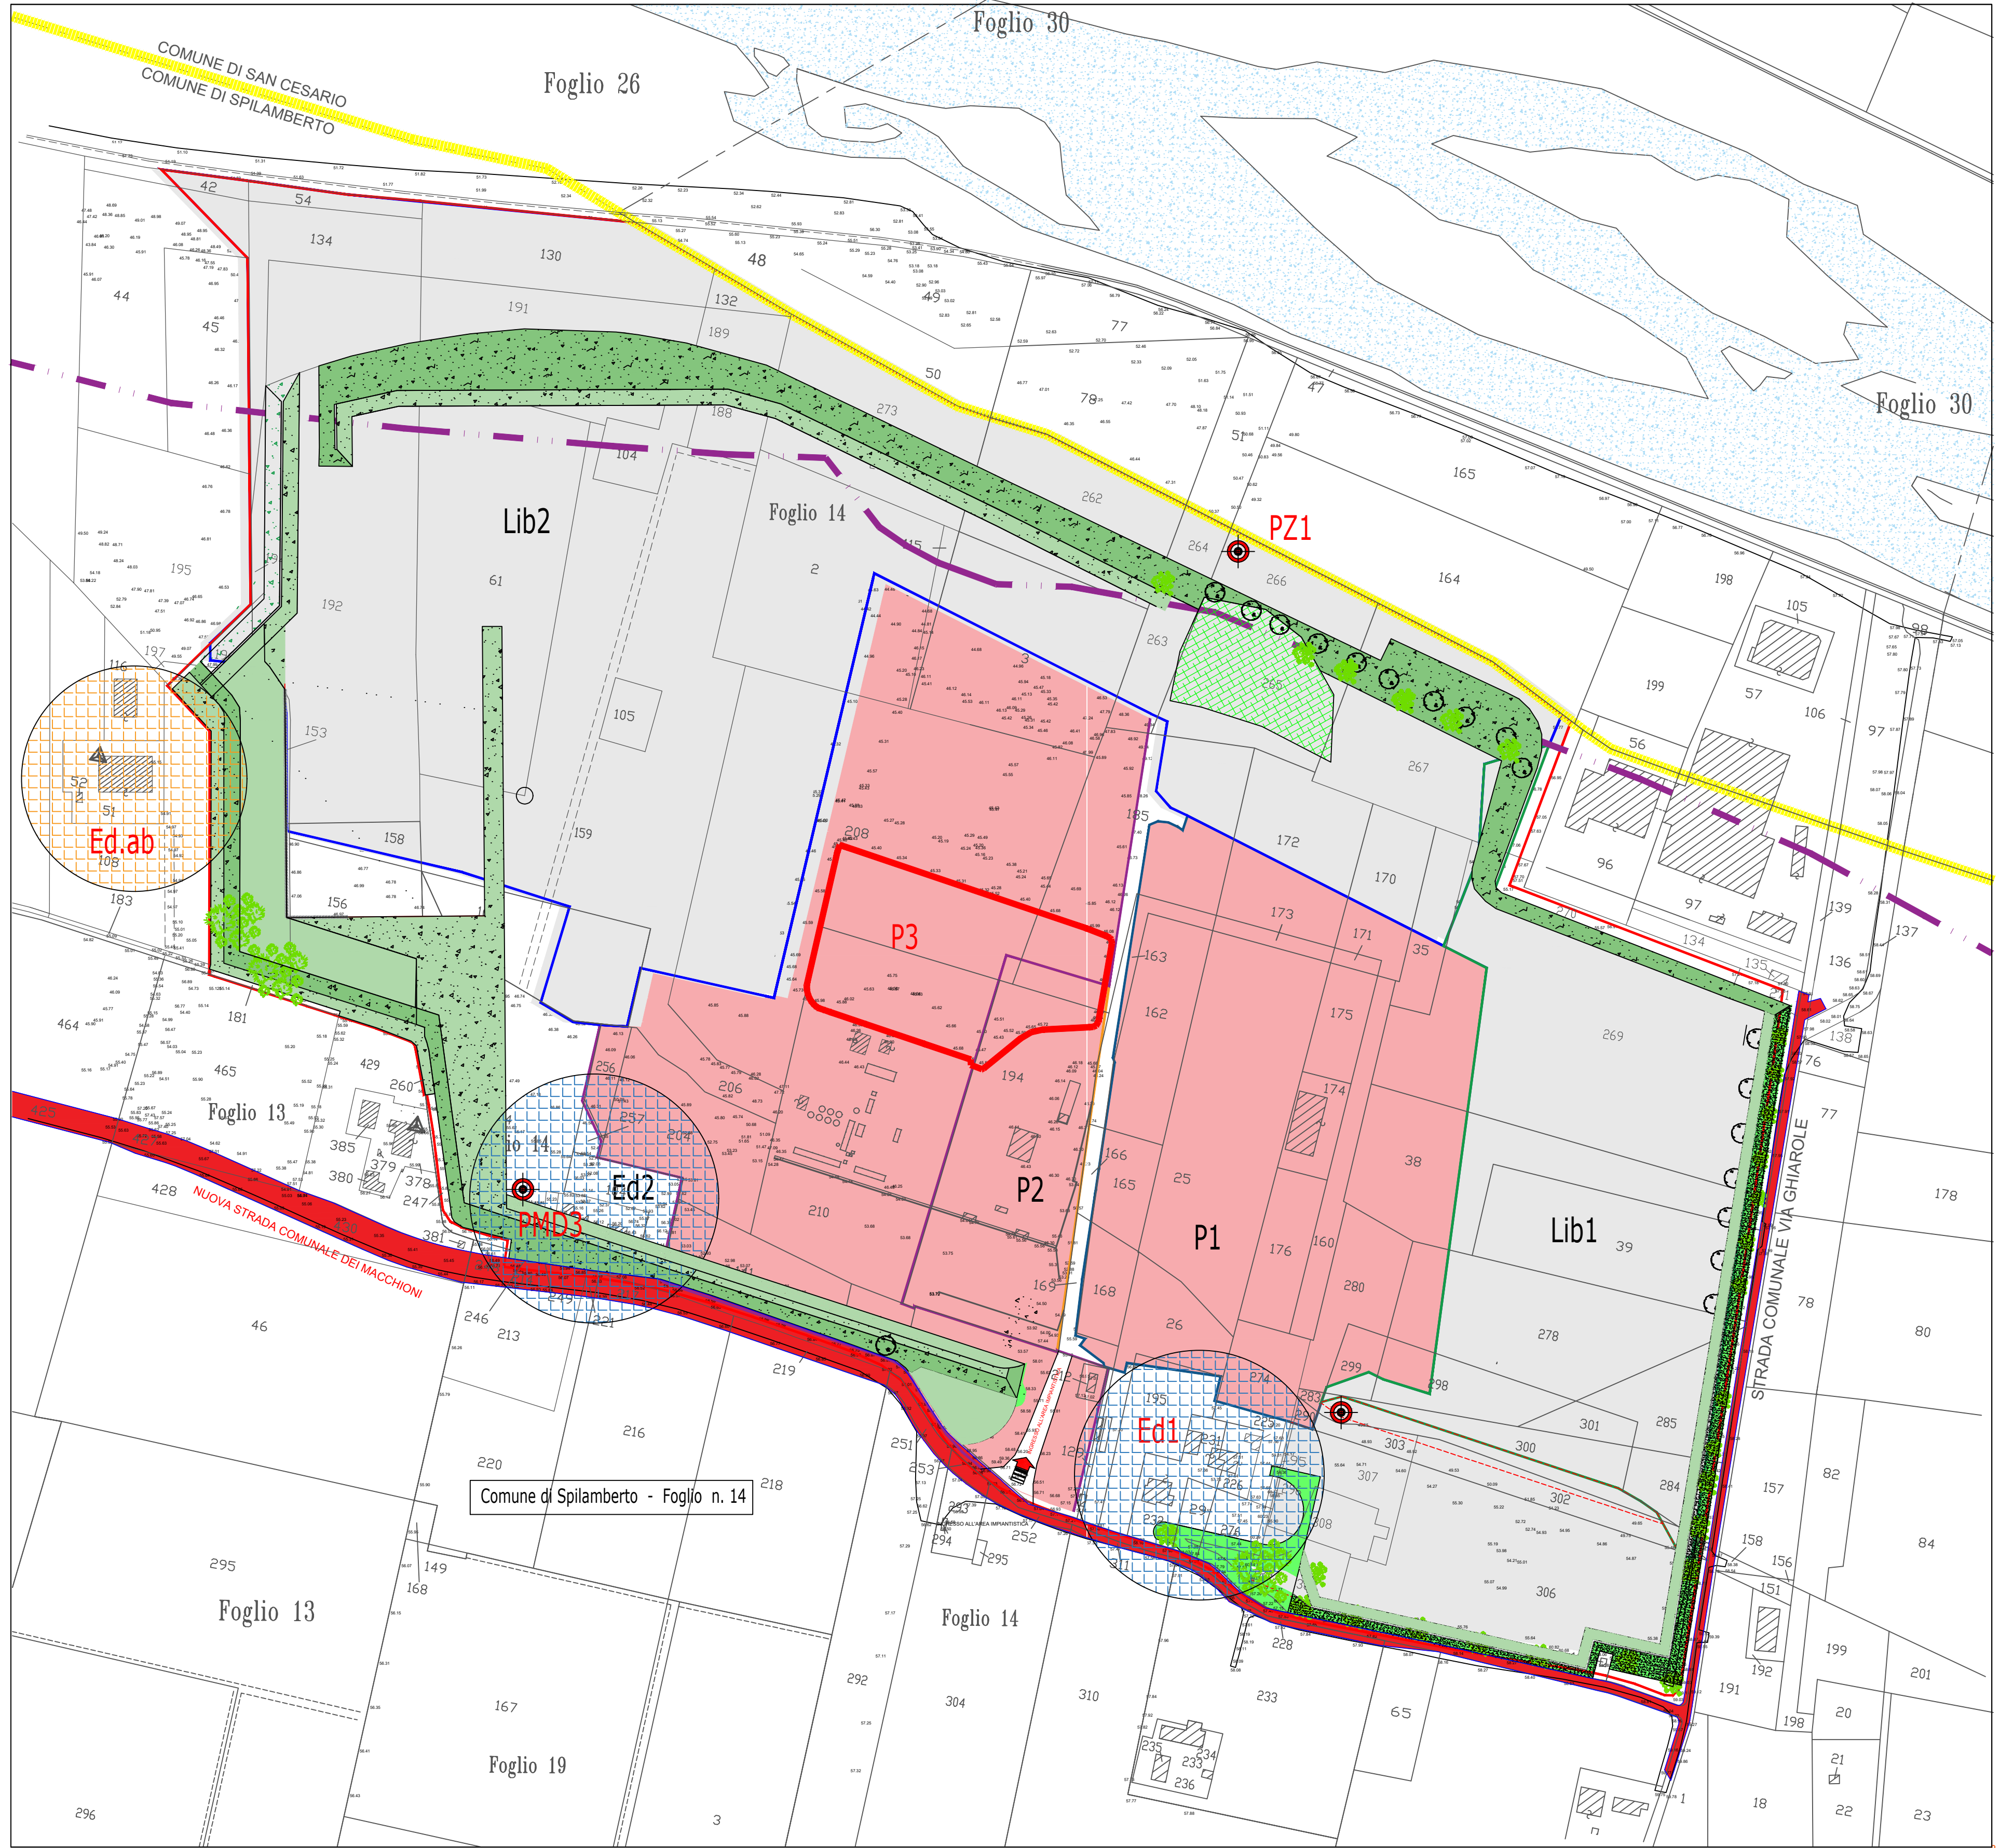

Comune di Spilamberto

Provincia di Modena

Regione Emilia Romagna

PROPONENTE

Frantoio FONDOVALLE SRL

Sede Legale via Provinciale, 700
41055 Montese (Mo)
P.IVA 00279260368

TITOLO DEL PROGETTO

VERIFICA DI ASSOGGETTABILITA' A VIA PER DOMANDA DI MODIFICA
ALL'ATTIVITA' DI RECUPERO RIFIUTI SPECIALI NON PERICOLOSI
SVOLTA PRESSO L'IMPIANTO DELLA SOCIETA' FRANTOIO FONDOVALLE SRL

STUDIO PRELIMINARE AMBIENTALE

LOCALITA'

Via Macchioni, n.5 /3 - 41057 Spilamberto (MO)

OGGETTO DEL DOCUMENTO

OPERE E PRESIDI DI MITIGAZIONE

RAPPRESENTAZIONE PLANIMETRICA CON INDIVIDUATA:

L'ARGINATURA PERIMETRALE DI MITIGAZIONE

L'UBICAZIONE DEI PIEZOMETRI

L'AREA LAVAGGIO RUOTE

L'UBICAZIONE DEI FABBRICATI COLLABENTI DA DEMOLIRE E ABITATI

Ing. Eleonora Dallari
(Atto Ing provincia di Modena n 3241)
Frantoio Fondovalle Srl - settore Infrastrutture, Edilizia & Ambiente
Tel. 389/449939 - e-mail: eleonora.dallari@frantoiobondovalle.com

Studio Tecnico incaricato:
Geom. Ezio Dallari
(Collegio dei Geometri della Provincia di Modena n 1879)
Tel. 347/766969 - fax: 0536/113161

DATA	REV	DESCRIZIONE	REDATTO	ANNOTAZIONI
10/02/2025	0	Tavola progettuale	Ing. Eleonora Dallari	
Riferimento file:			data di emissione Marzo 2025	scale Elaborato n. <div>tav. 3</div>

