

Autorizzazione Integrata Ambientale (AIA)
D.Lgs. 152/2006

Ditta:
**SOC. AGR SAVIO S.S.
DI RUSTICALI PAOLO & C.**

Viola di Martorano n. 517
Loc. Martorano, Cesena (FC)
P.IVA 00855430401
Tel e Fax : 0543 382422
PEC: az. agr.savio@pec.it


Allevamento sito in:
Saiaccio - Loc. Pompogna
Comune Bagno di Romagna (FC)

Data: **Settembre 2024**

Allegato 3A - 3B - 3C - 3D

PLANIMETRIA GENERALE


Scala 1:1000

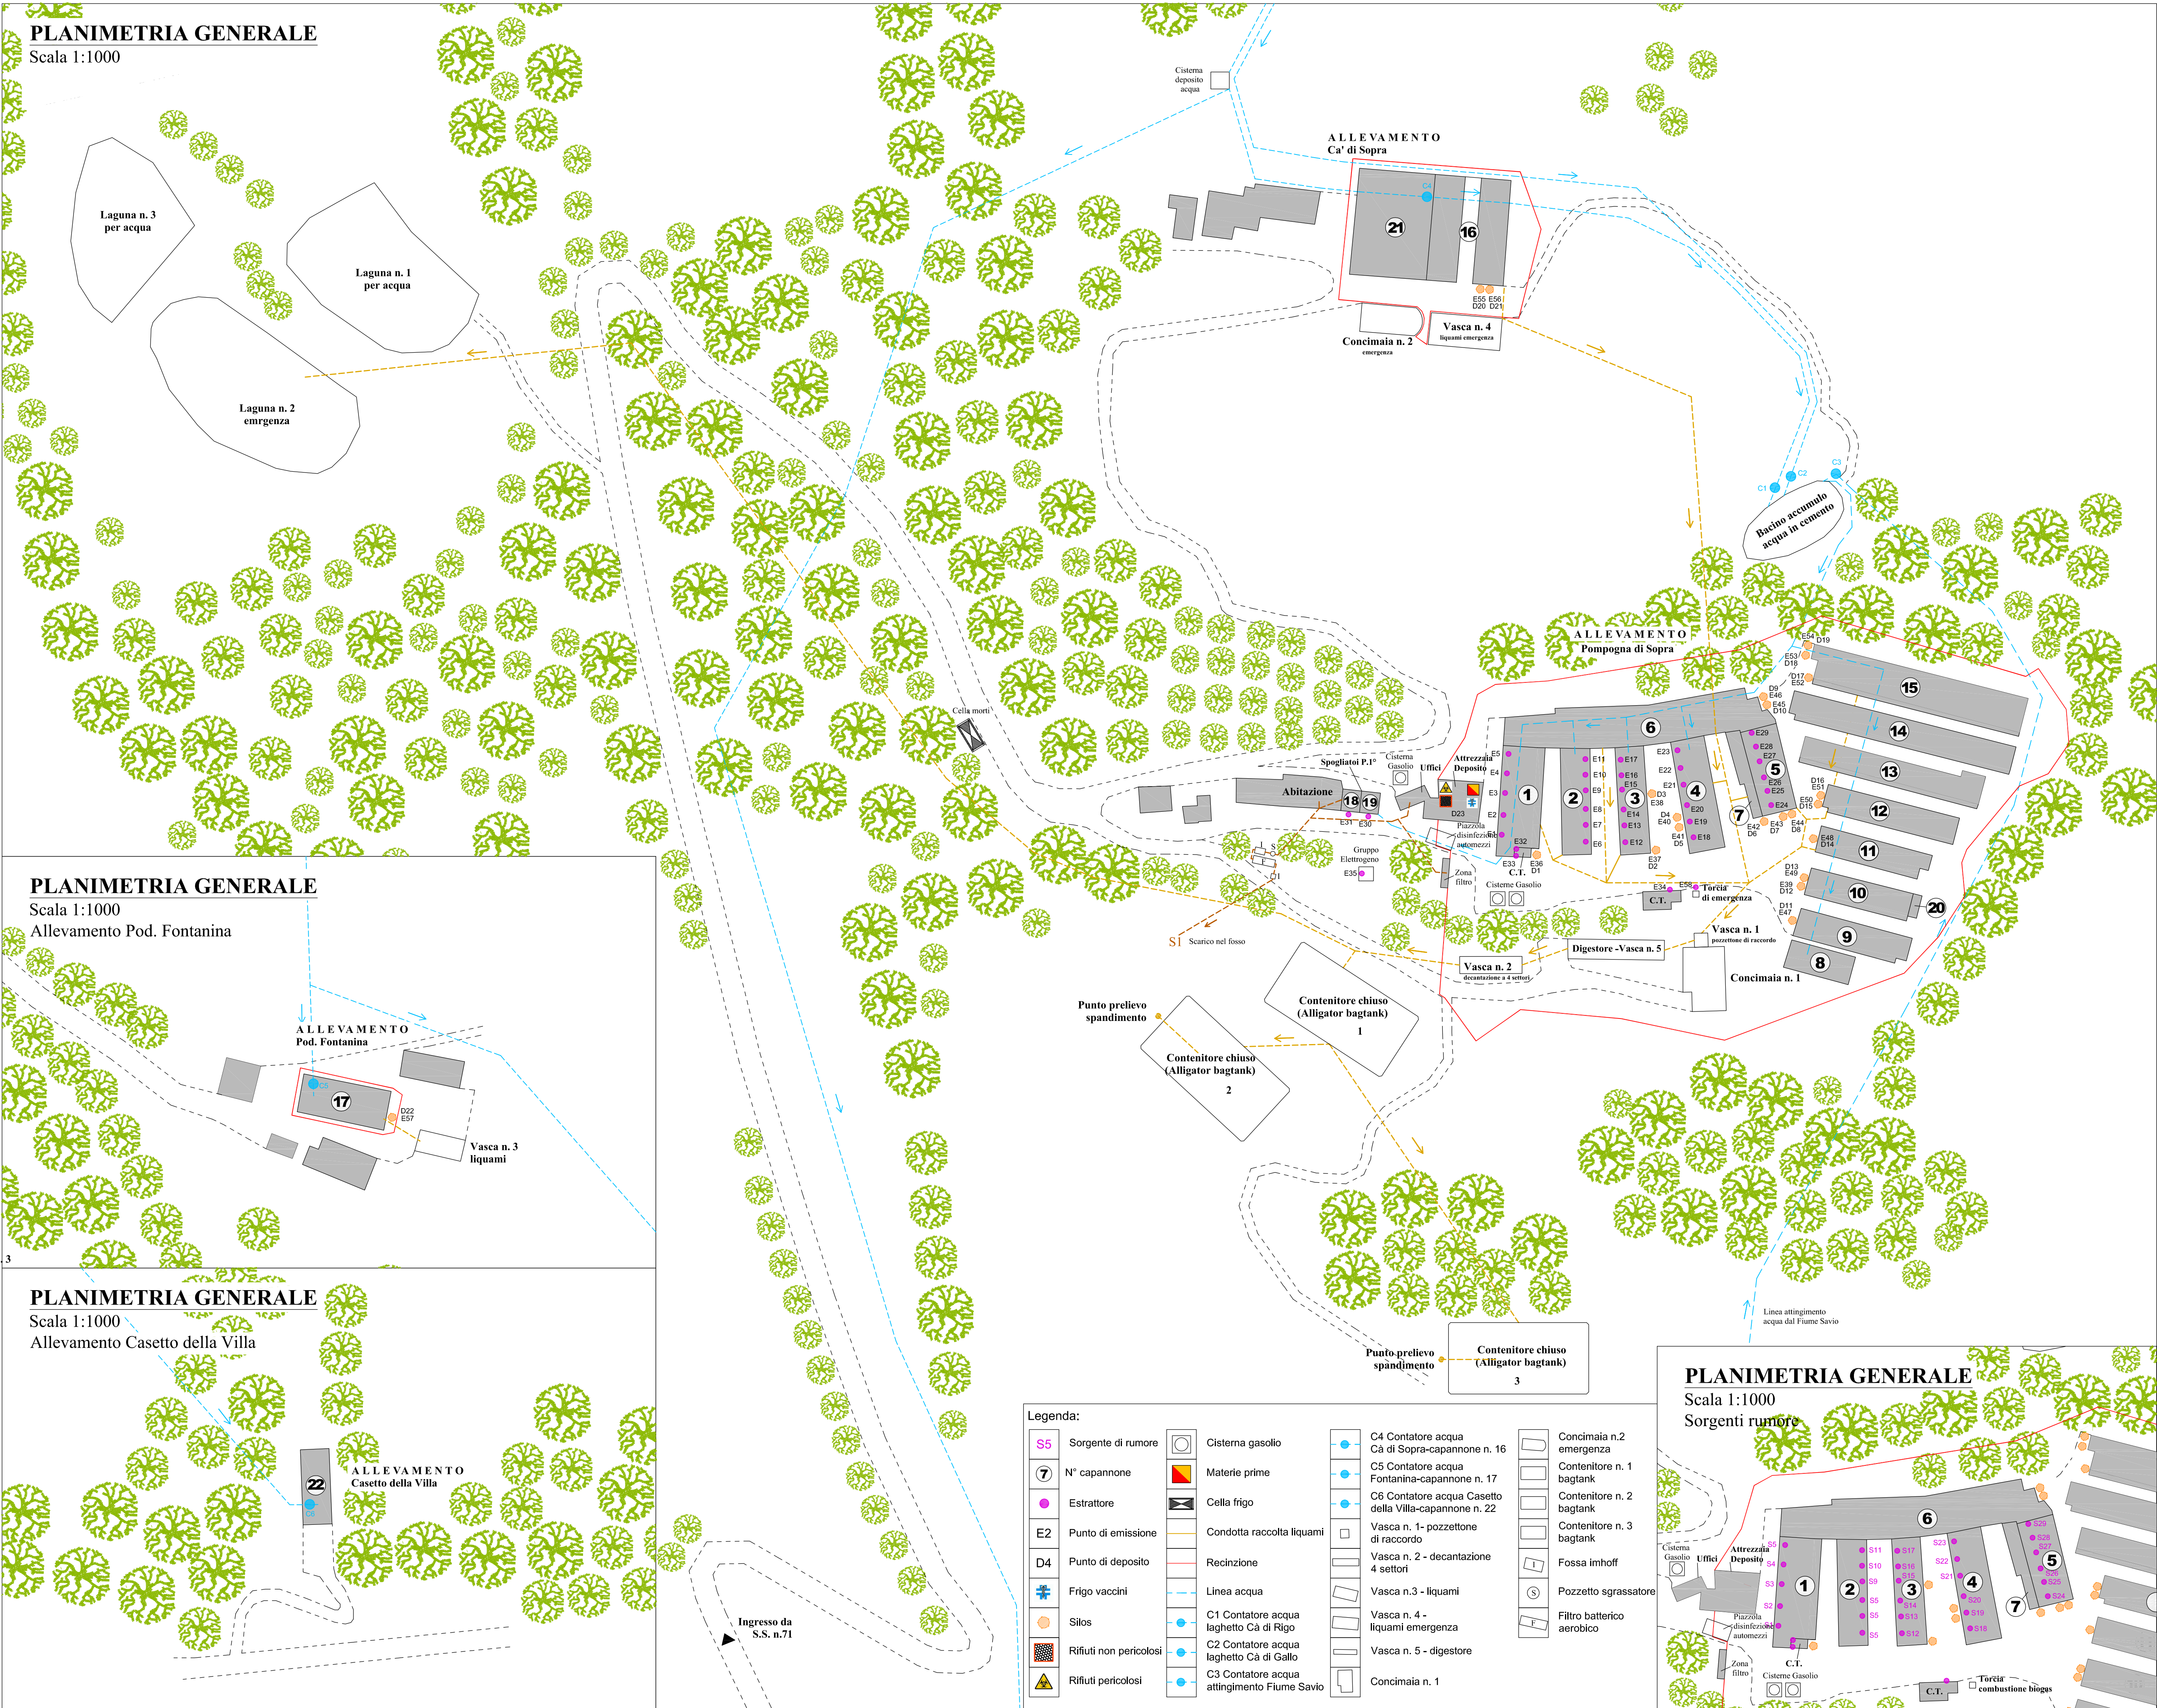

PLANIMETRIA GENERALE

Scala 1:1000


Allevamento Pod. Fontanina

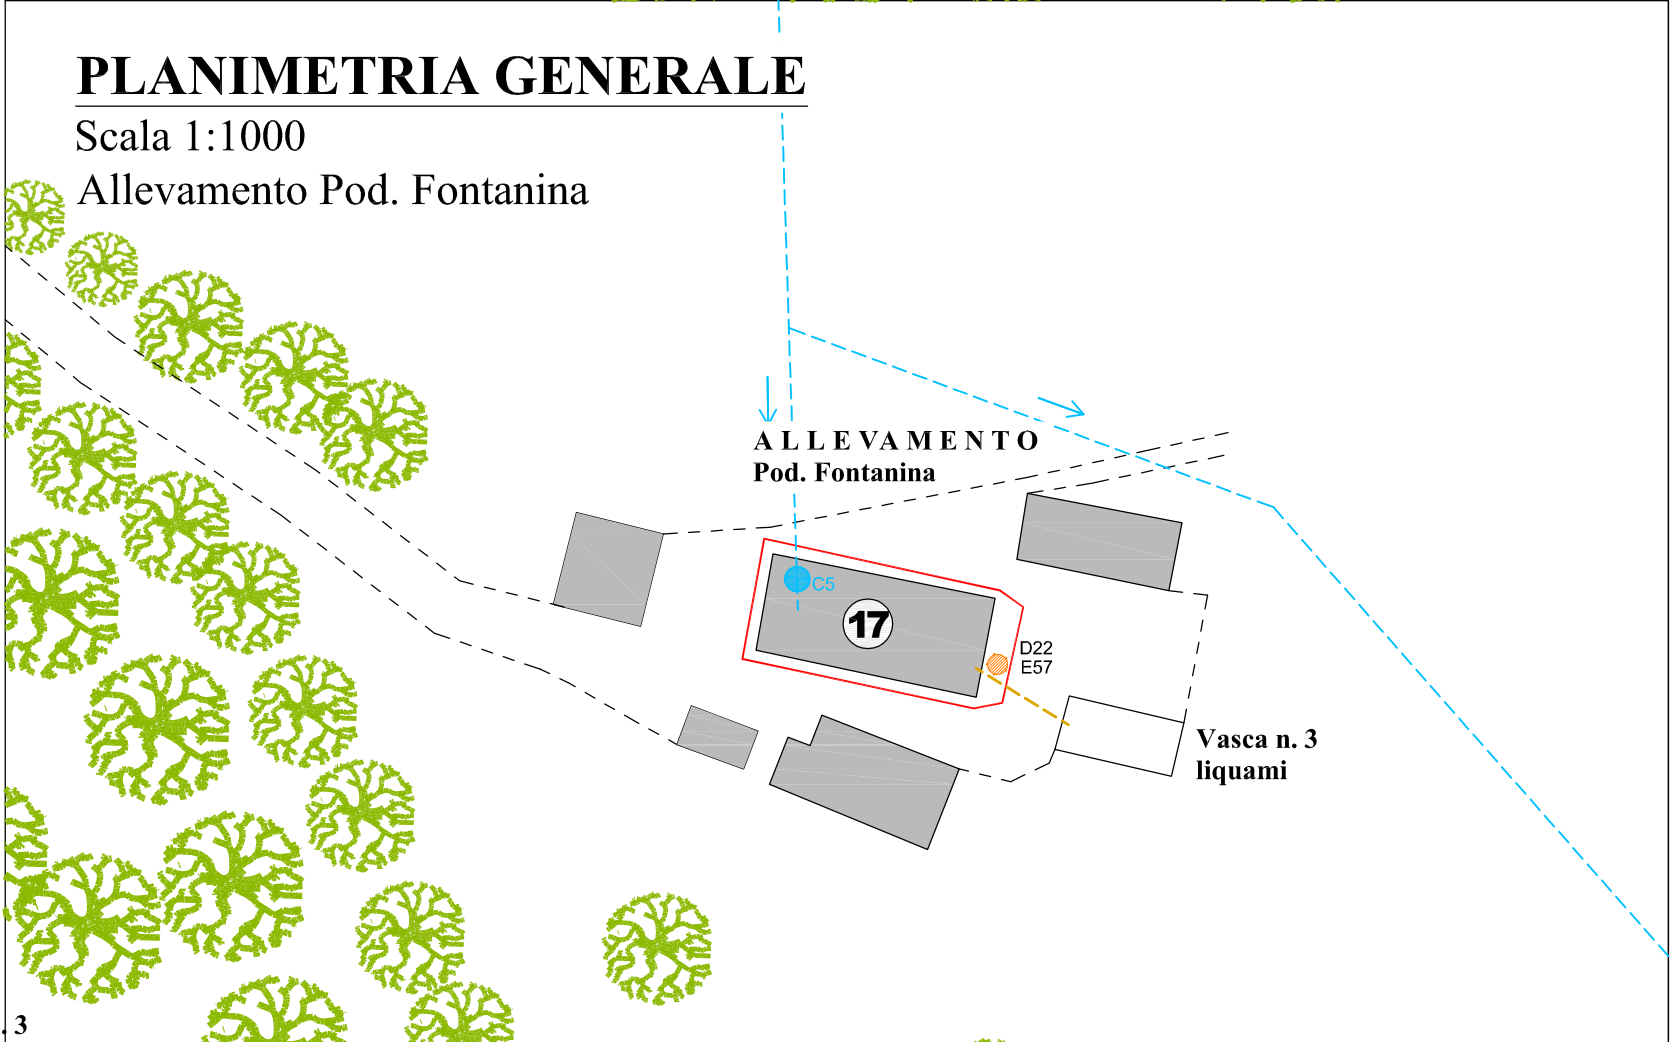

PLANIMETRIA GENERALE

Scala 1:1000


Allevamento Casetto della Villa

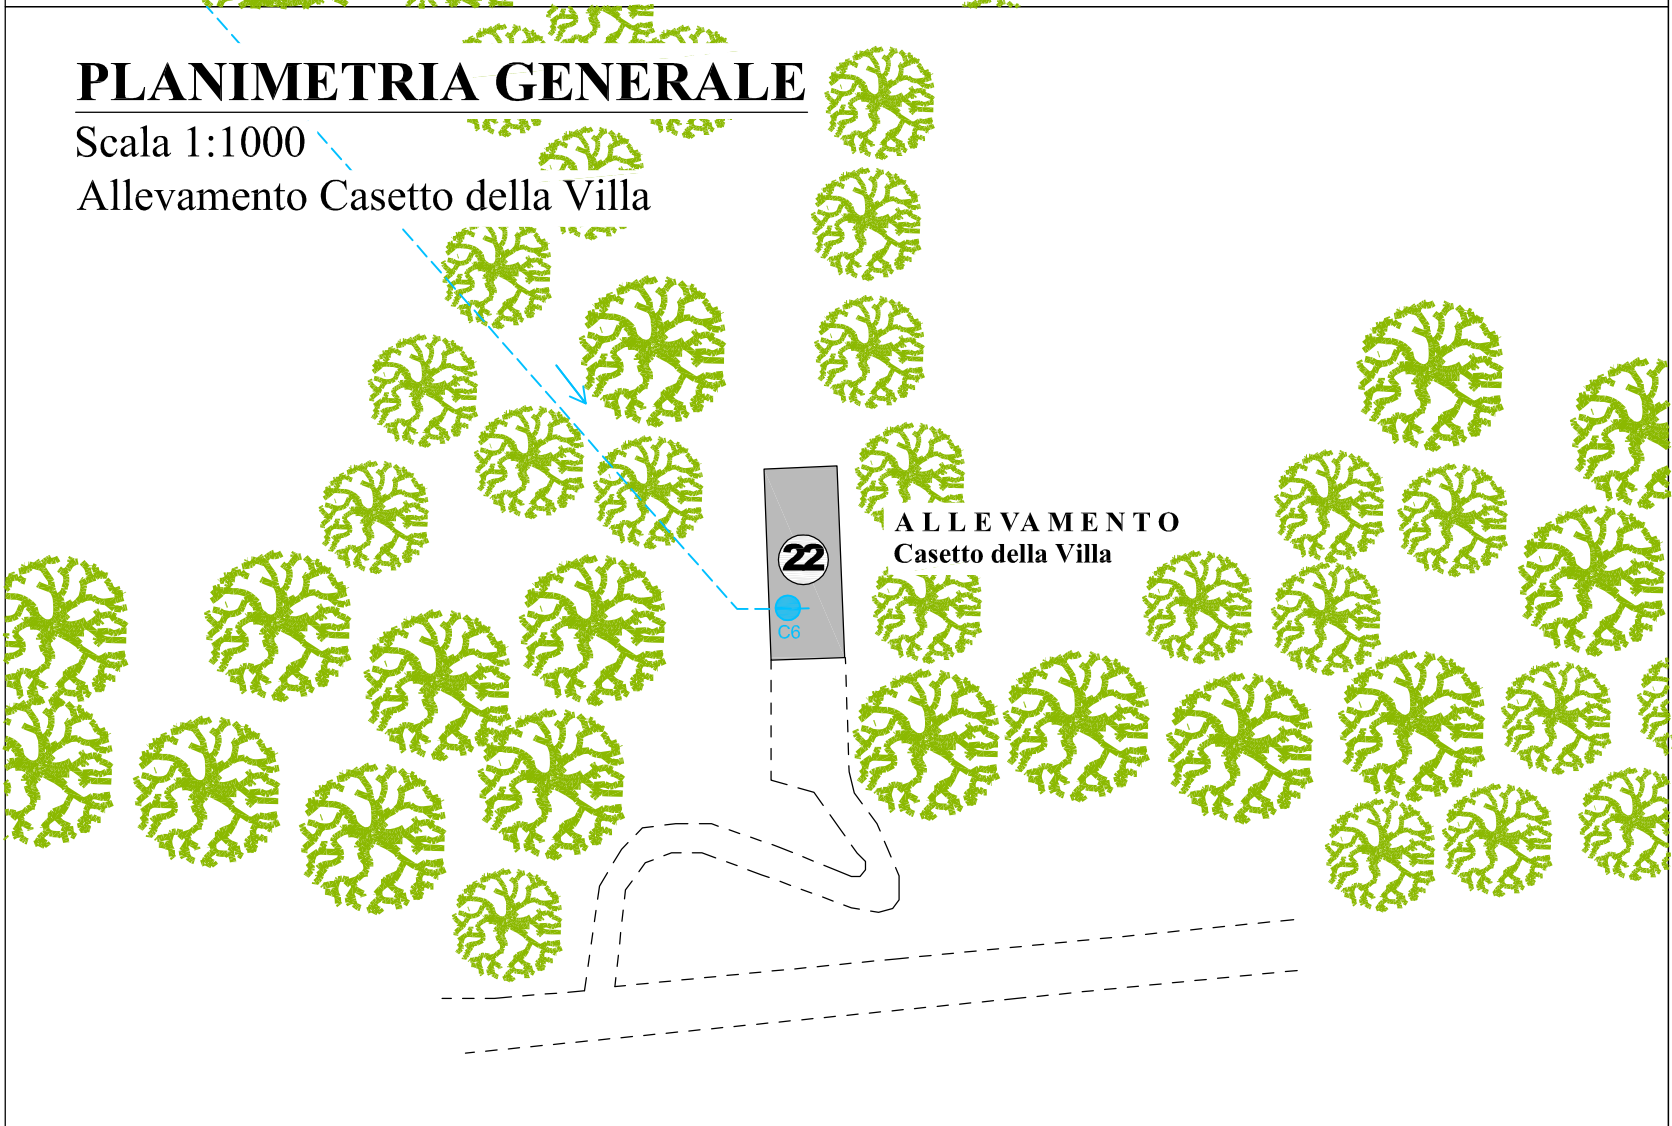

PLANIMETRIA GENERALE

Scala 1:1000

Sorgenti rumore

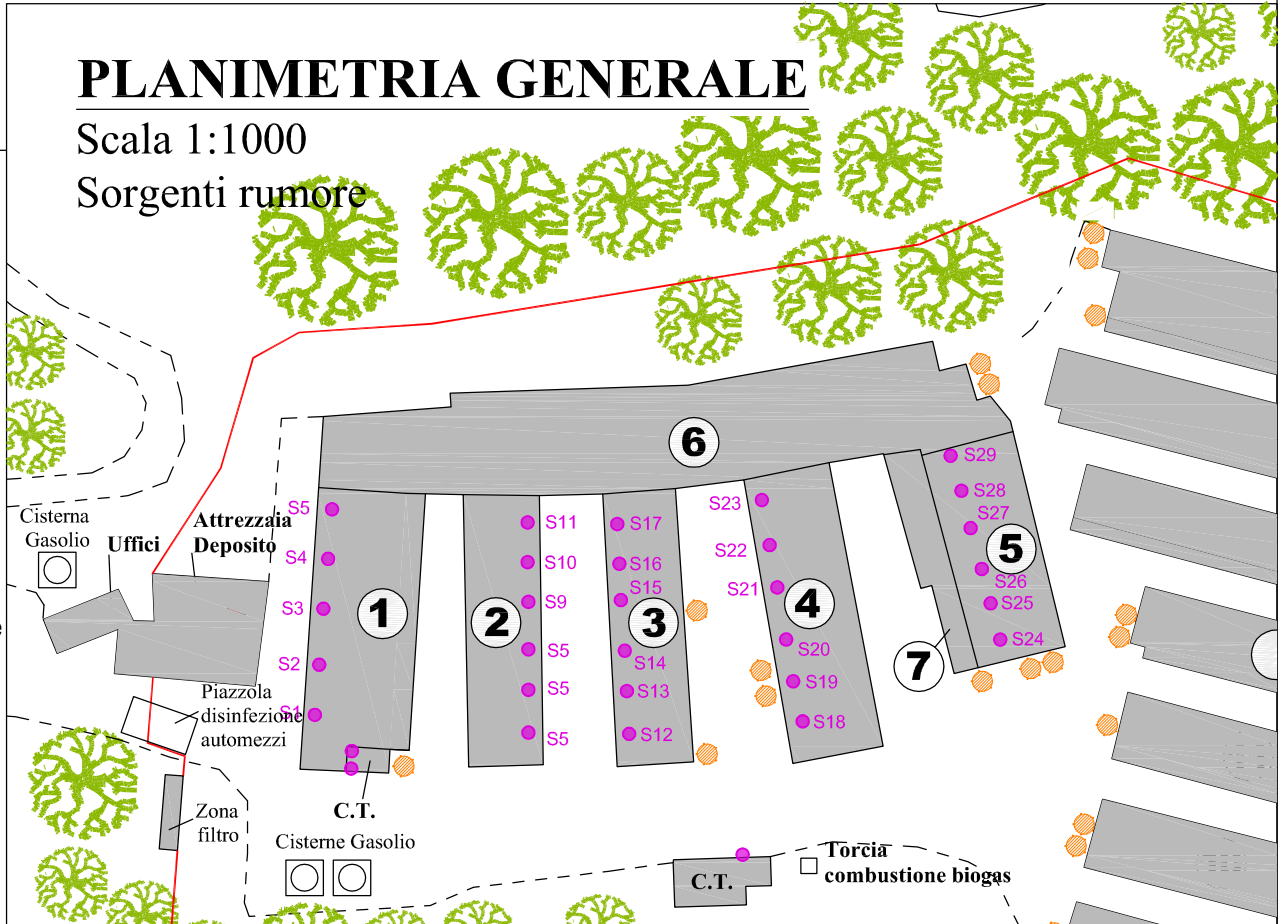

CARTA TECNICA REGIONALE

Scala 1:10000

